


# 變更梨山風景特定區主要計畫(新佳陽地區)(第四次通盤檢討)圖

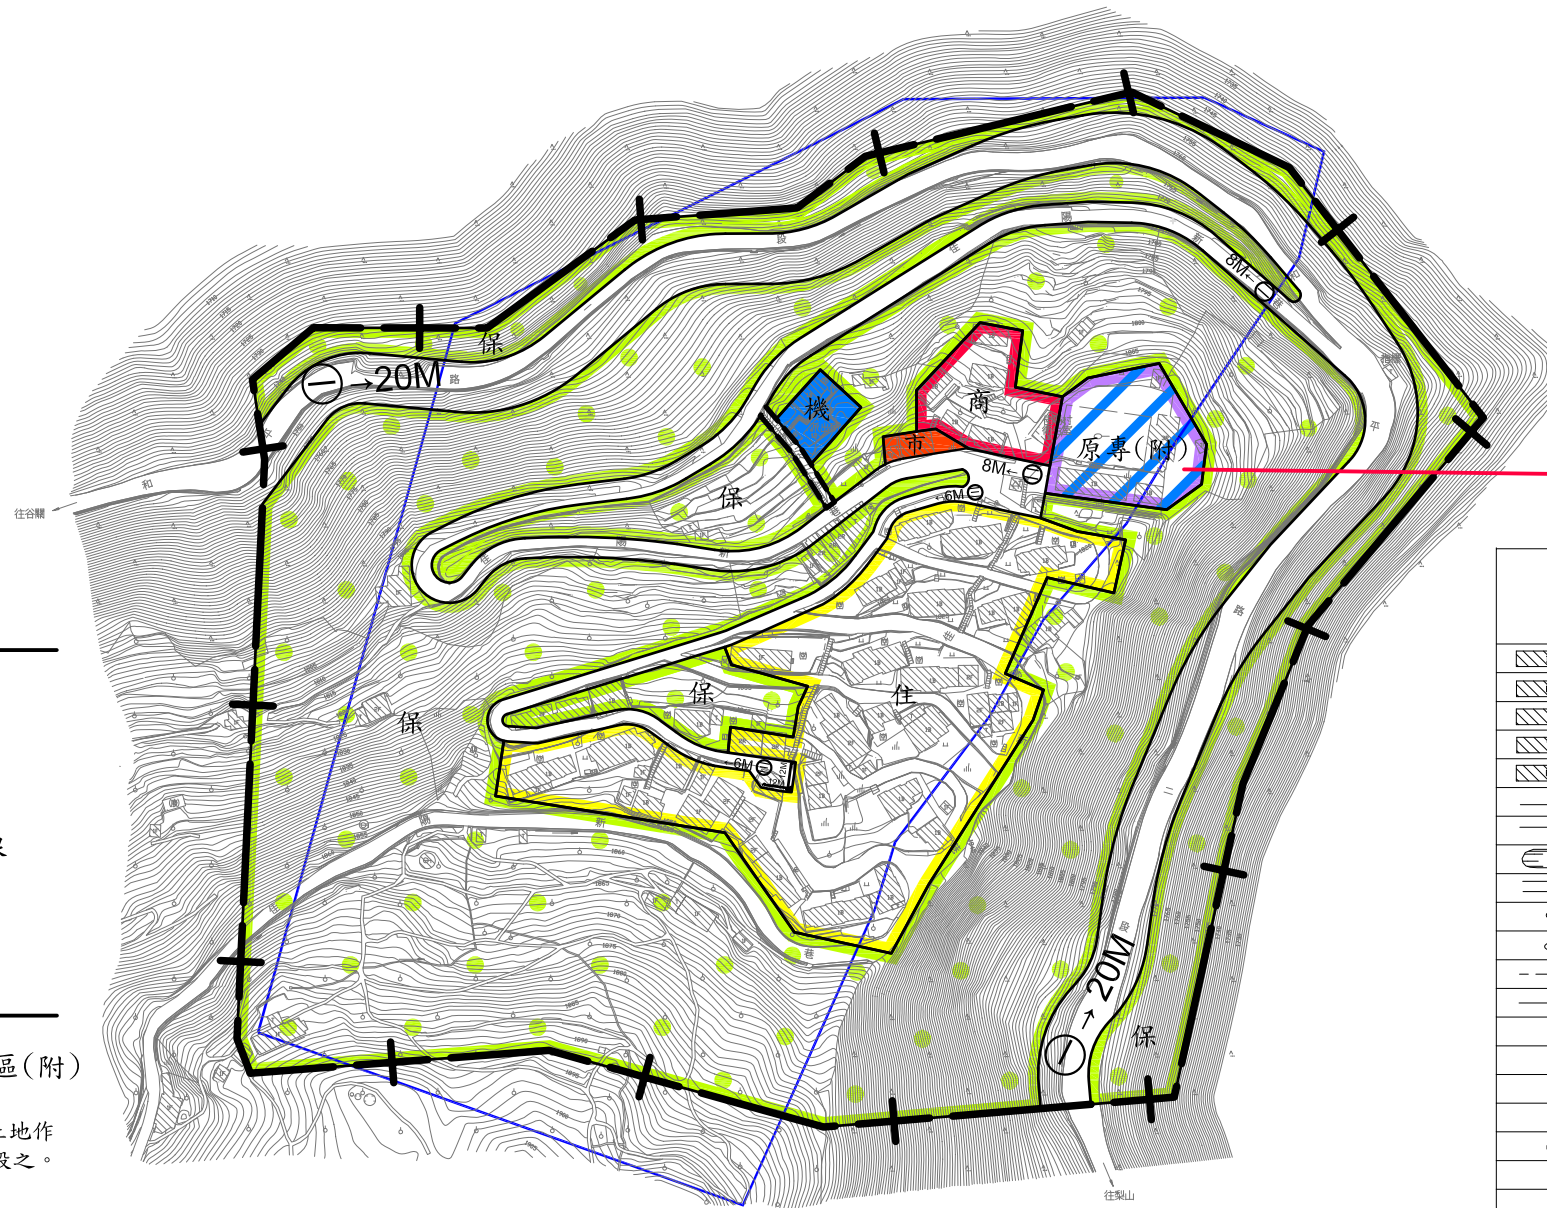

比例尺：三千分之一



## 計畫圖例

住	住宅區	道路用地
商	商業區	人行步道
保	保護區	地滑分區
機	機關用地	計畫範圍線
市	零售市場用地	

## 變更圖例

變更學校用地為原住民產業專用區(附)

附帶條件：變更範圍內土地所有權人應回饋25%土地作廣場兼停車場用地，並於細部計畫劃設之。

註：1. 其他未涉及變更部分，均以現行都市計畫內容為準。  
2. 地滑分區及滑動土體範圍僅供參考。

擬定機關：臺中市政府

中華民國110年3月

變2

## 地形圖圖例

磚造房屋	△	碉堡
混凝土房屋	—	花圈線
建築中房屋	...	欄杆
棚子	目	階梯
鐵皮房屋	⊕ <sub>715.972</sub>	主要控制點
鐵絲網	⊕ <sub>753.987</sub>	三角點
圍牆	⊕ <sub>1618.19</sub>	導線點
水池	+	獨立高程點
水溝	+	教會
體育場	⊕	空地
溫泉	△	涼亭
田埂	⊕	銅像
地類界	⊕	水塔
花園	⊕	升旗台
果園	⊕	停車場
旱田	→	水流方向
竹林	○	高壓電桿
草地	✕	高壓電塔
水田	≡	等高線
墳墓	≡	道路、橋樑
樹林	⊕	廟宇
檳榔	○	游泳池
隧道	---	竹籬
鬆土路	...	生籬
水系(自然)	H	牌樓
水系(人工)	—	陸系(人工)
陸系(自然)	△	電器設備
堆積場	—	江、溪、河

變1:主要計畫圖比例尺