

變更梨山風景特定區主要計畫(環山地區)(第四次通盤檢討)圖



比例尺：三千分之一

計畫圖例


住	住宅區	市	零售市場用地
商	商業區	污	污水處理廠用地
保	保護區	綠	綠地用地
機	機關用地	路	道路用地
文	學校用地	+	計畫範圍線

變更圖例

保	變更綠地用地為保護區
綠	變更道路用地為綠地用地
保	變更停車場用地為保護區
機	變更停車場用地為機關用地
保	變更道路用地為保護區
機	變更住宅區為機關用地
保	變更住宅區為保護區
保	變更住宅區為停車場用地

註：其他未涉及變更部分，均以現行都市計畫內容為準。

擬定機關：臺中市政府
中華民國110年3月

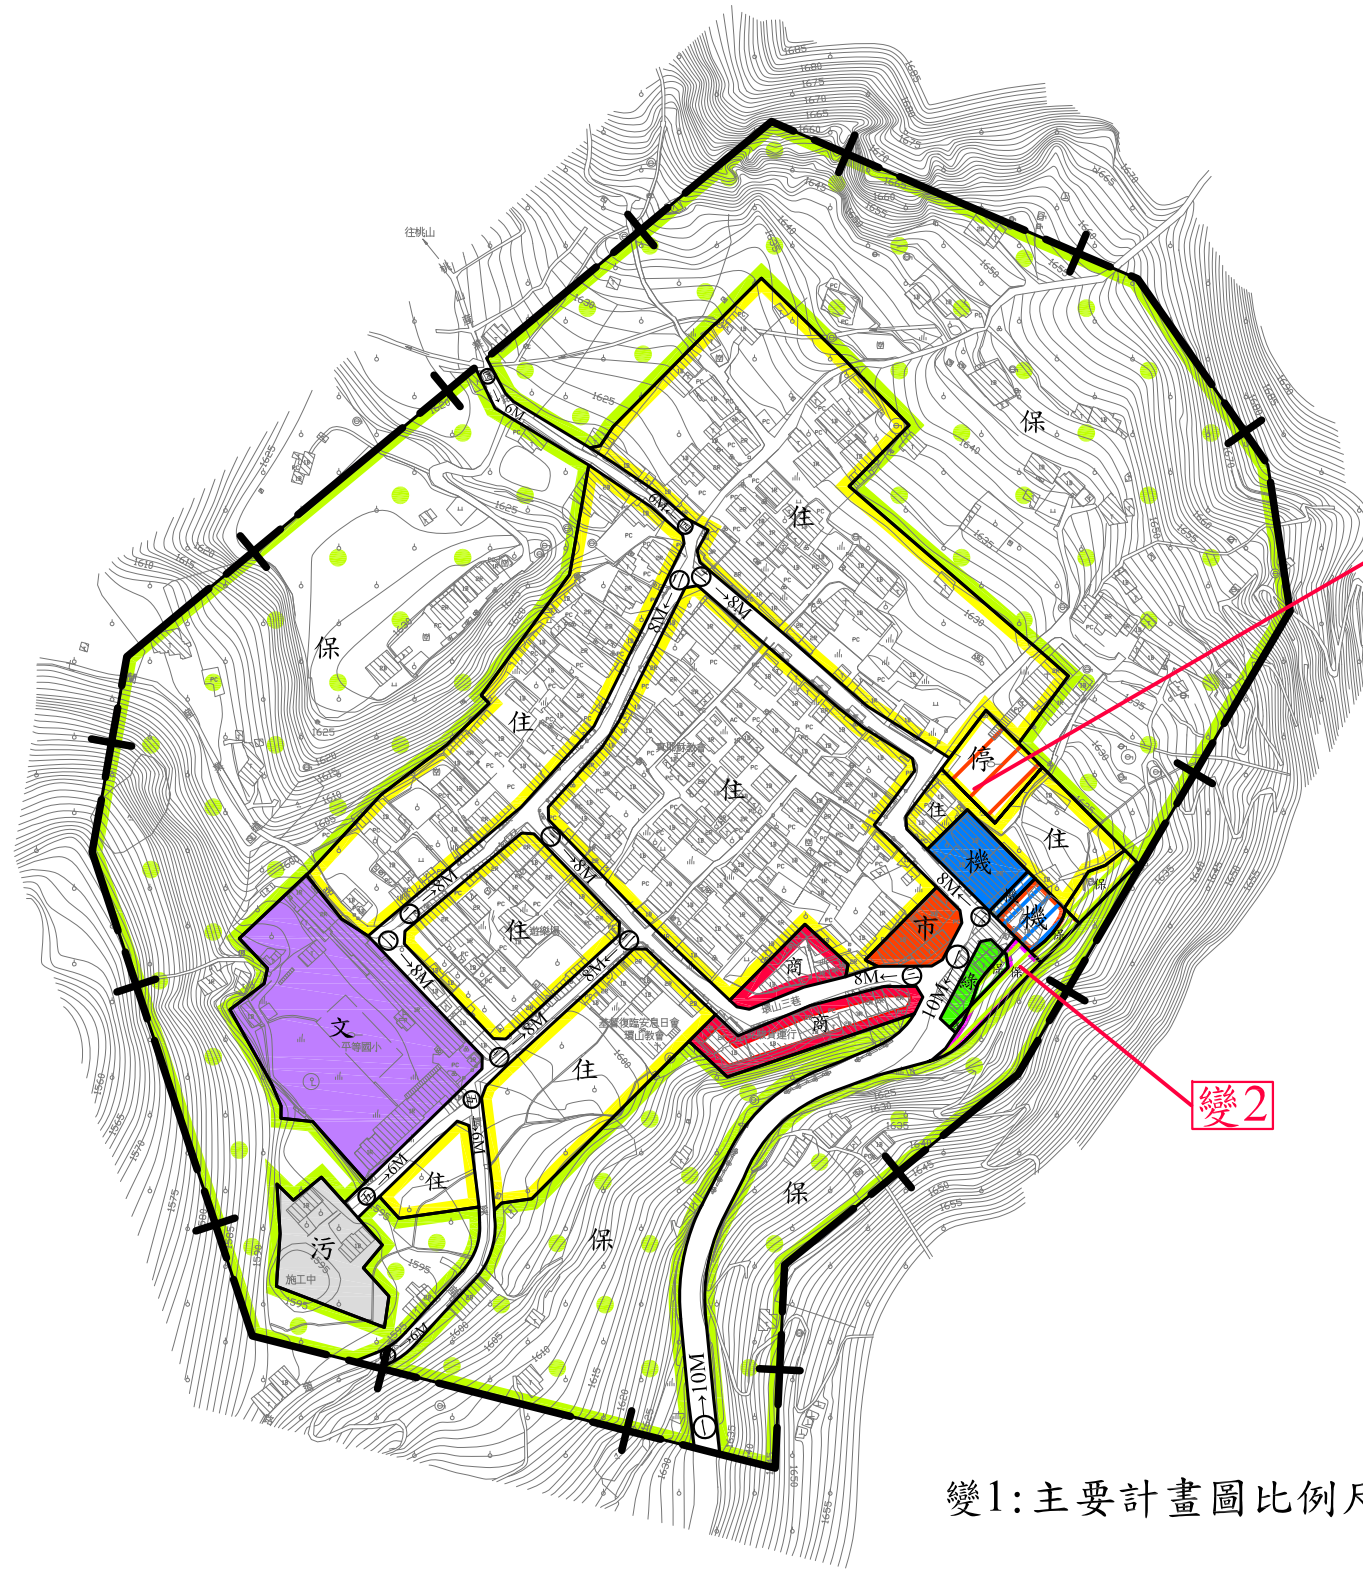

變3

變2

變1:主要計畫圖比例尺

地形圖圖例

磚造房屋	△	碉堡
混凝土房屋	—	花圍線
建築中房屋	...	欄杆
棚子	目	階梯
鐵皮房屋	△715.972	主要控制點
鐵絲網	△753.987	三角點
圍牆	△1618.19	導線點
水池	+	獨立高程點
水溝	+	教會
體育場	⊙	空地
溫泉	△	涼亭
田埂	∩	銅像
地類界	⊕	水塔
花園	⊕	升旗台
果園	⊙	停車場
旱田	→	水流方向
竹林	—○—	高壓電桿
草地	✕	高壓電塔
水田	≡	等高線
墳墓	≡	道路,橋樑
樹林	⊕	廟宇
檳榔	○	游泳池
隧道	---	竹籬
鬆土路	...	生籬
水系(自然)	≡	牌樓
水系(人工)	—	陸系(人工)
陸系(自然)	△	電器設備
堆積場	—	江、溪、河