



臺中市政府都市發展局廢道公告圖


- (1)申請人：周清海
- (2)申請基地地號：臺中市南區下橋子頭段343-69地號
- (3)申請事由：申請核發廢道證明書
- (4)申請理由：相關彼鄰土地所有權人欲申請建築線使用證明

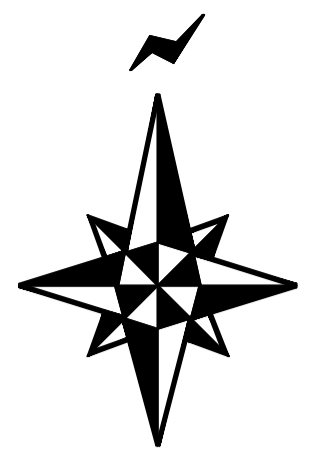

DATE: 2020. 12. 30

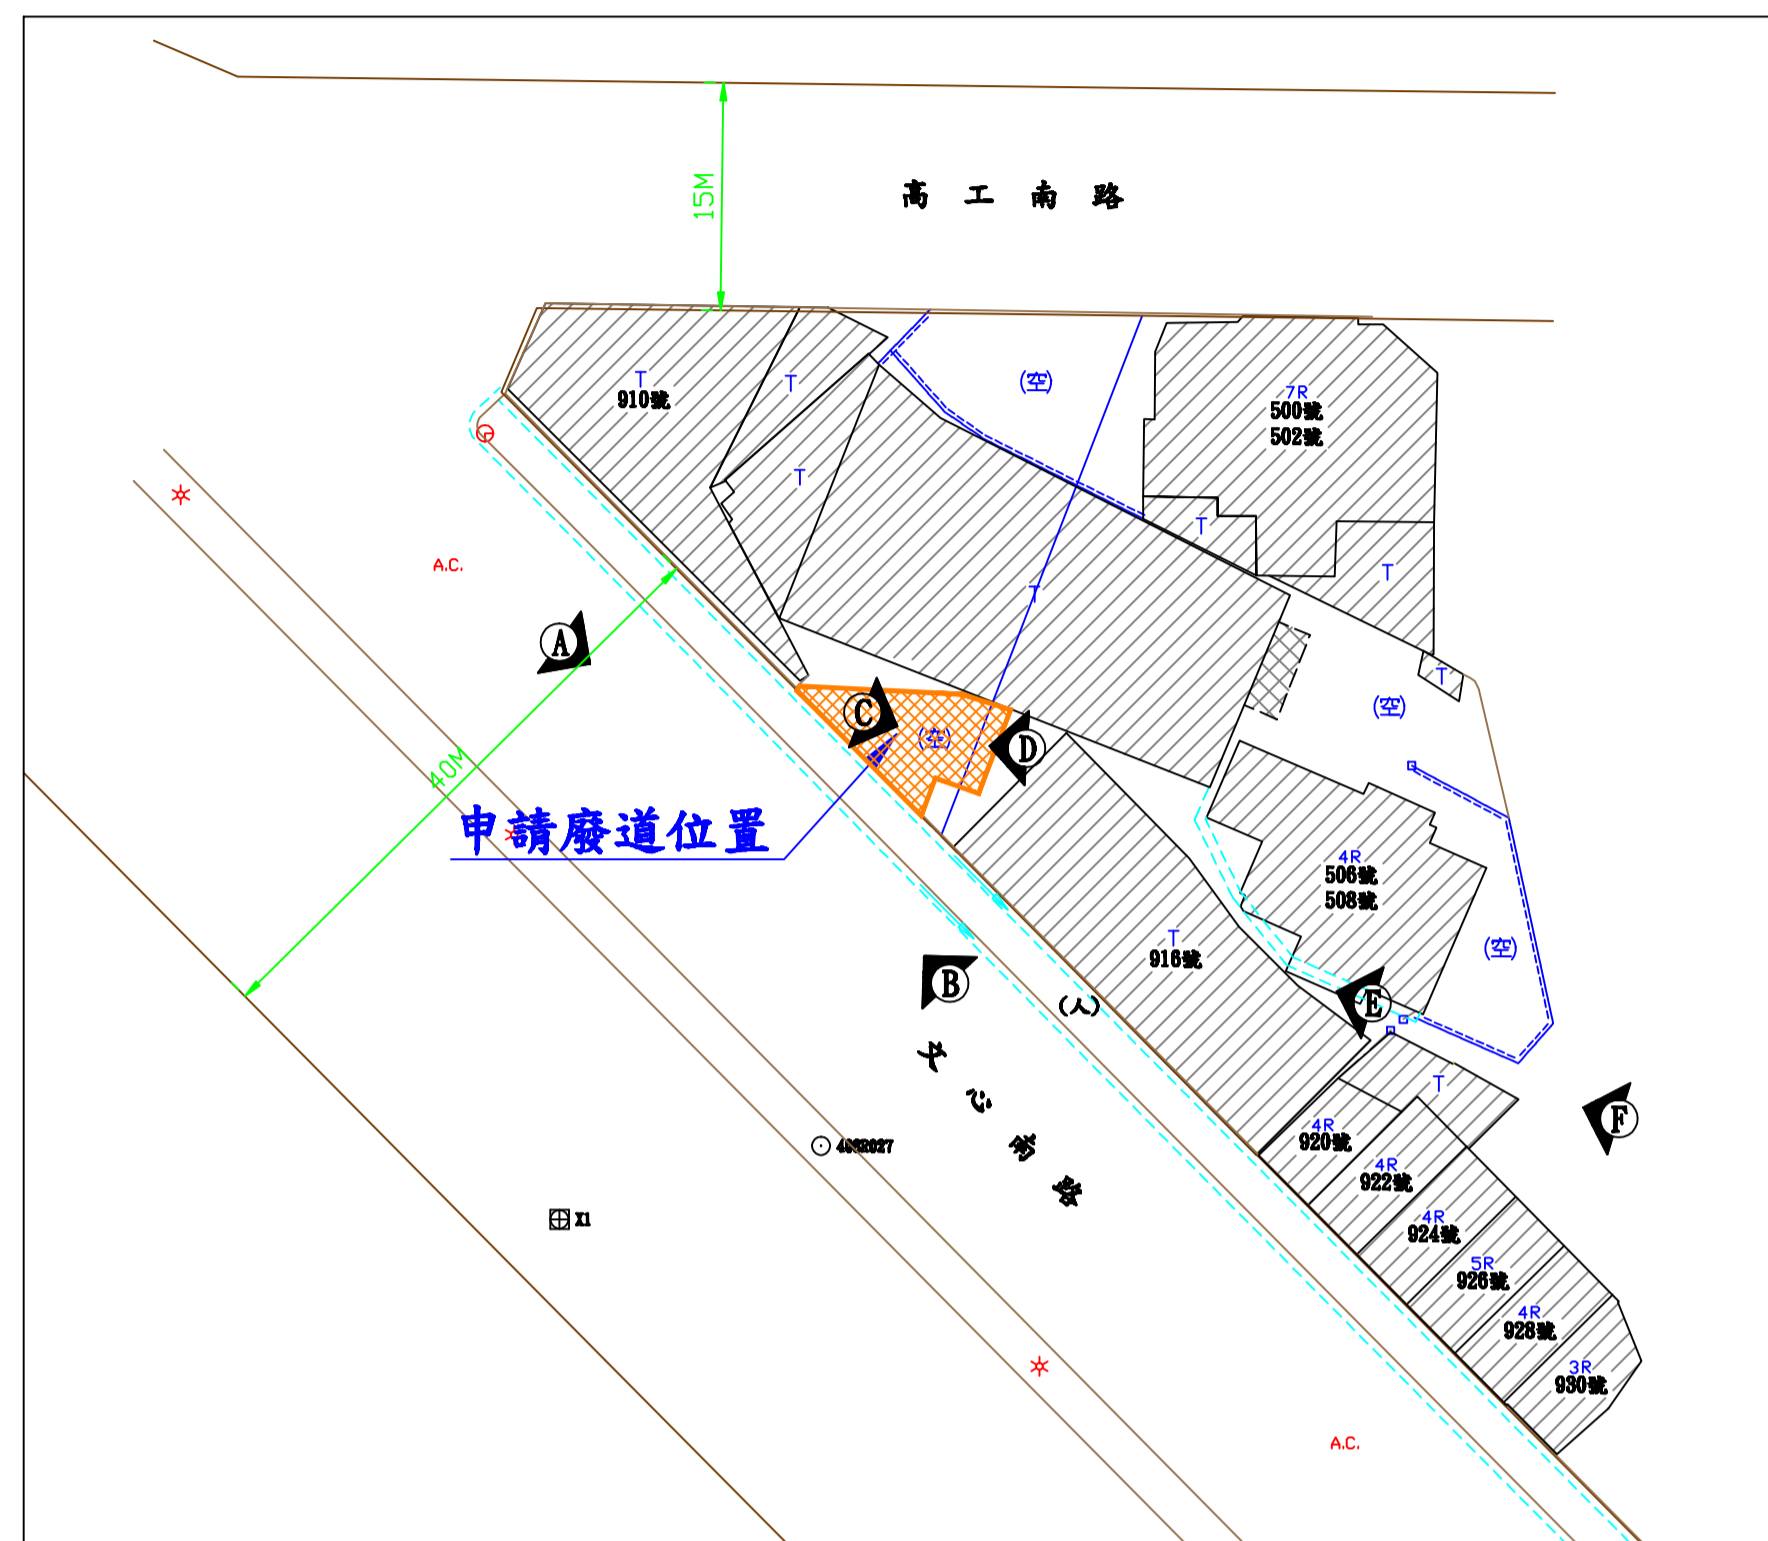

現況圖(S=1/500)

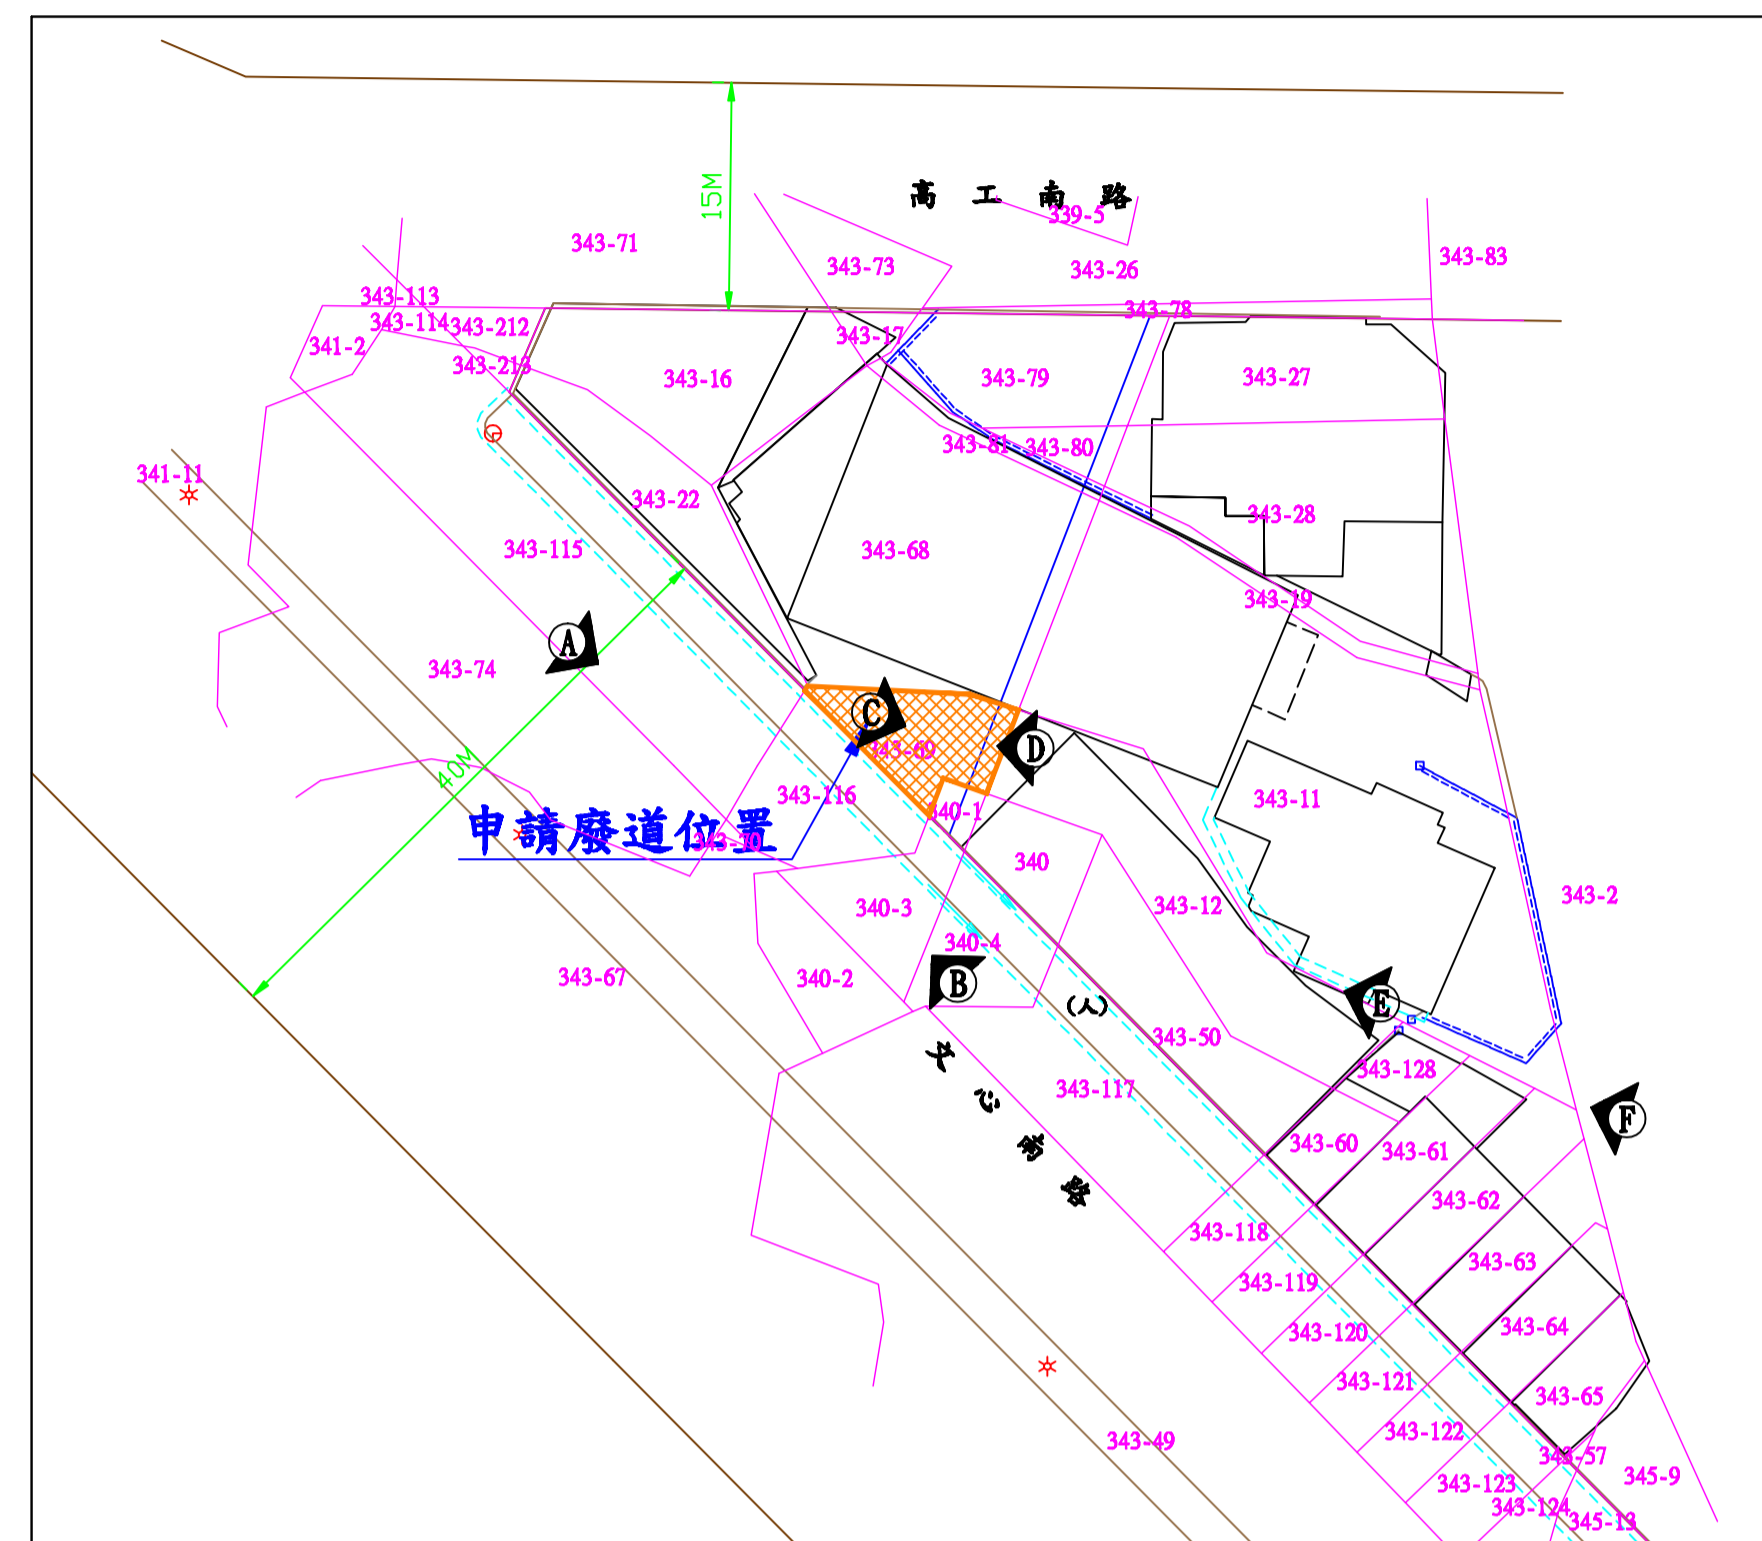

地籍套繪圖(S=1/500)


圖例表

圖示	地物名稱	圖示	地物名稱	圖示	地物名稱
	臨時房屋		街道		混泥土屋
	圍籬		人行道		門
	分隔島		路邊		圖樣點
	硬路面道路		AC路面		都市計畫線
	永久房屋		獨立標高路		河川流向
	碎石舖		交通標誌		空地
	暗溝		臨時屋(細)		

註：本現況圖與現場相符



(方向A)

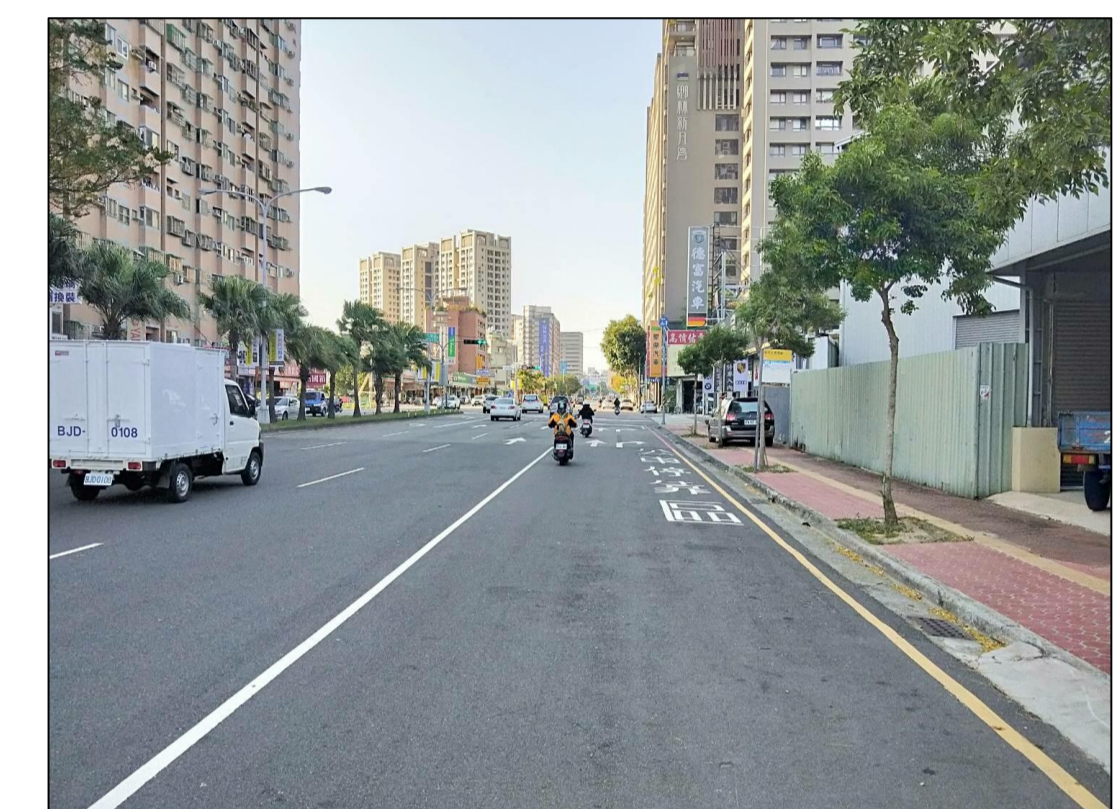


(方向B)

擬申請廢止道路之位置及範圍(南區下橋子頭段343-69地號)


註：本地籍套繪圖僅供參考
實際界址應以地政機關鑑界為主

—— 計畫道路邊線

—— 地籍線

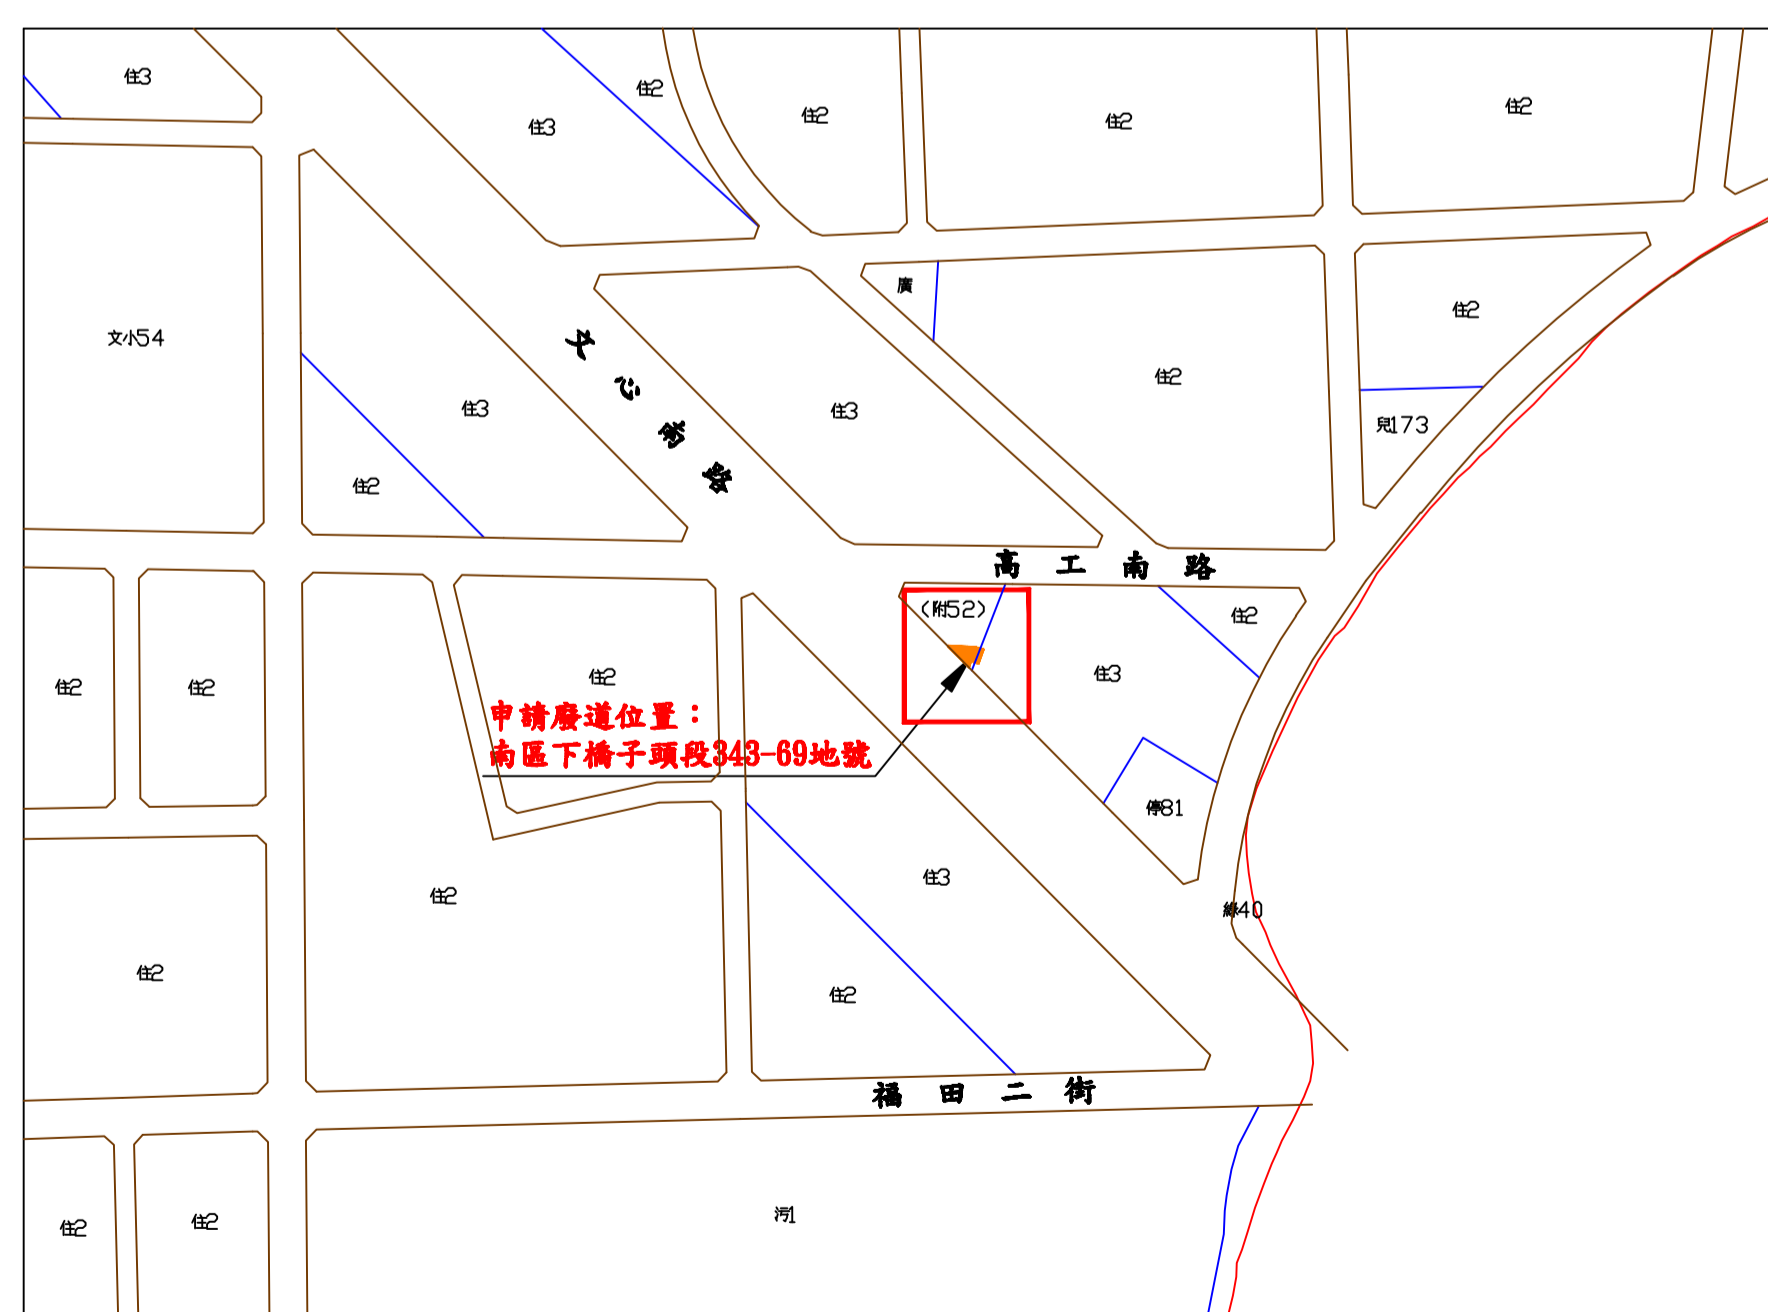

(位置圖S=1/3000)

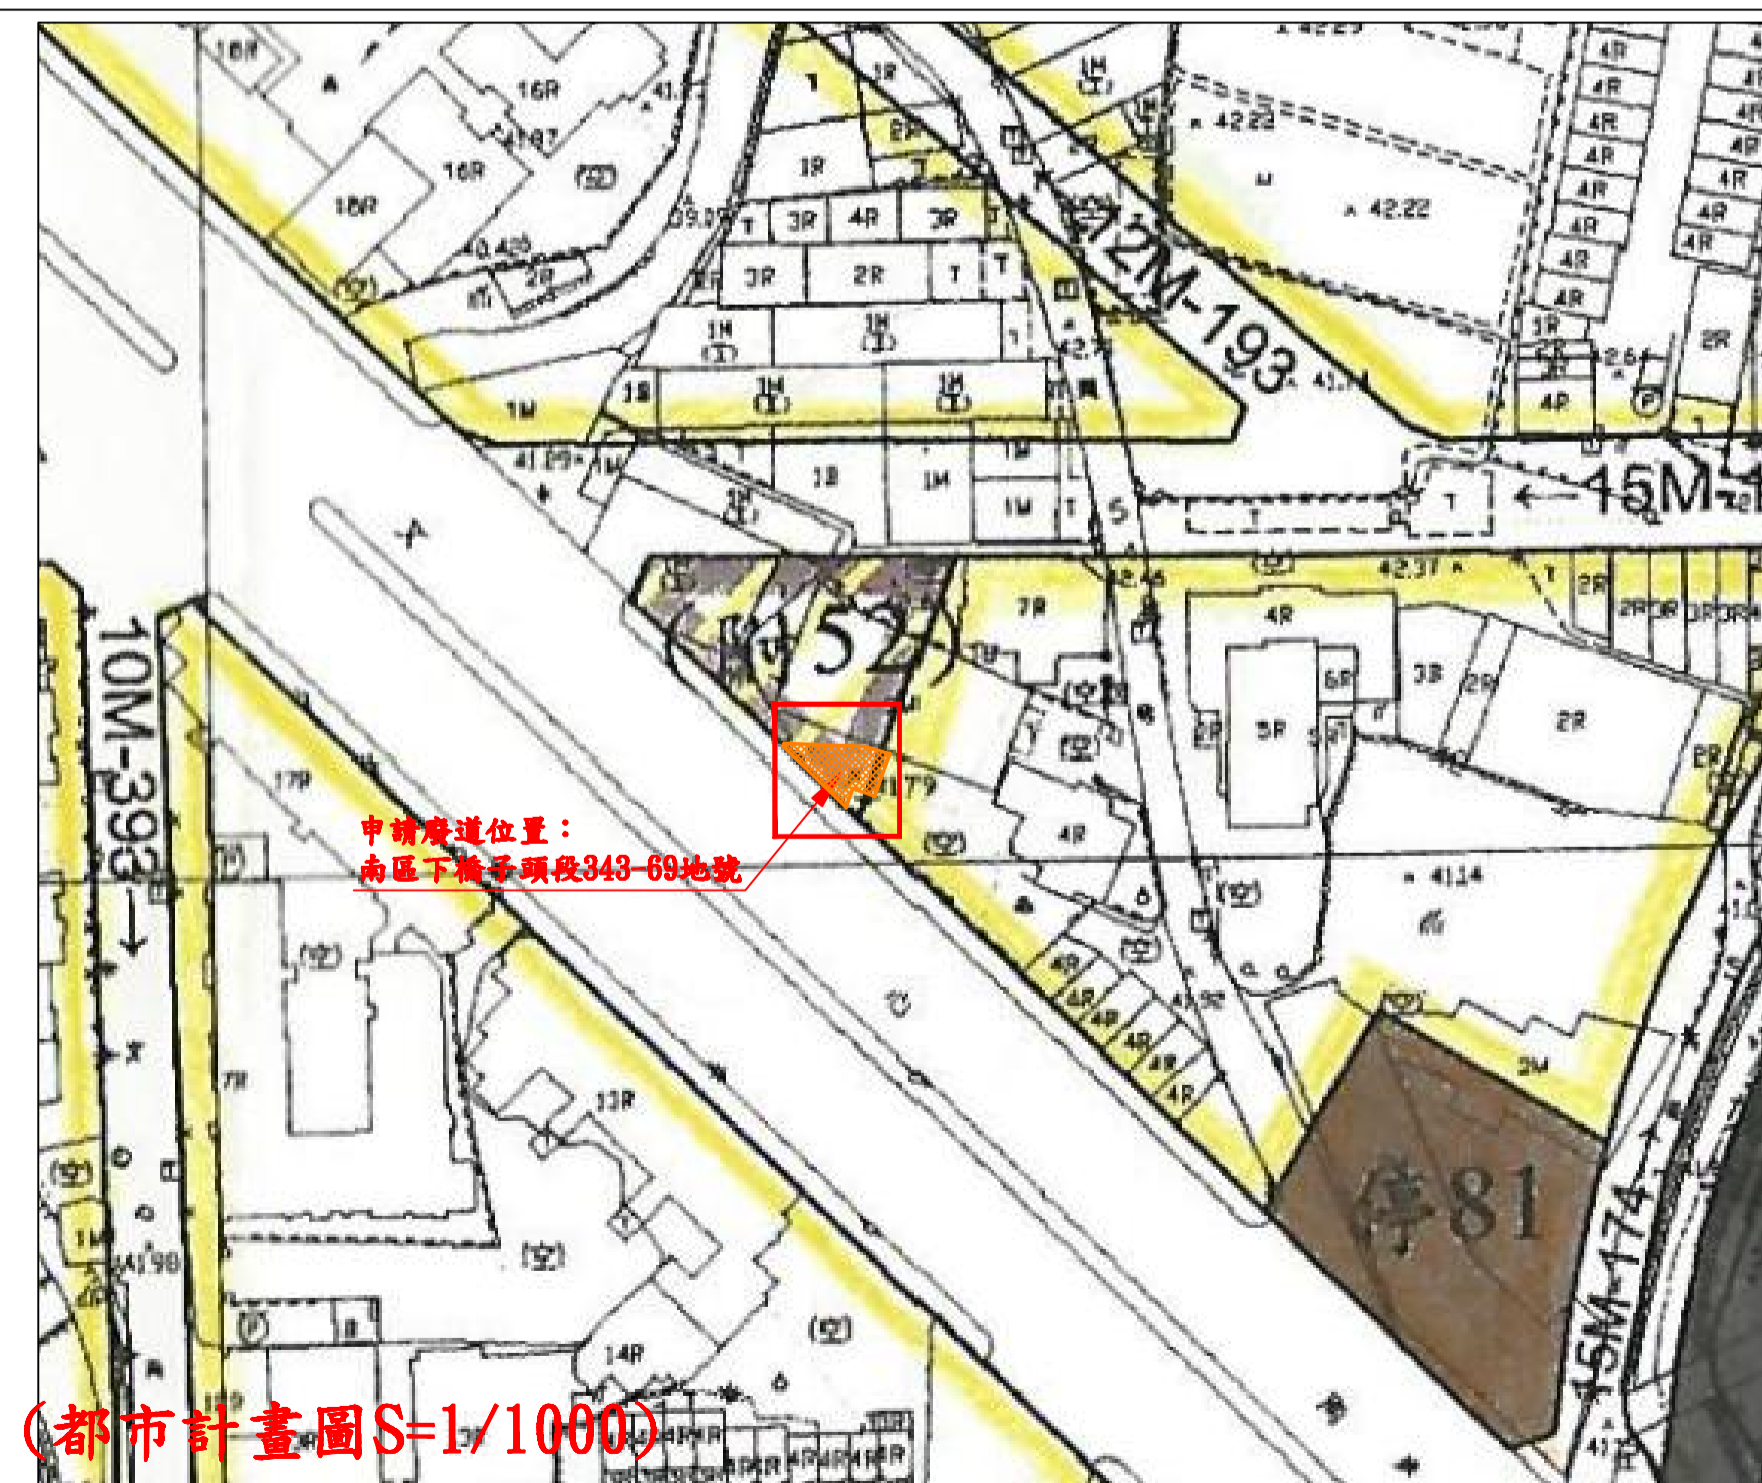


(都市計畫圖S=1/1000)




(方向C)



(方向D)

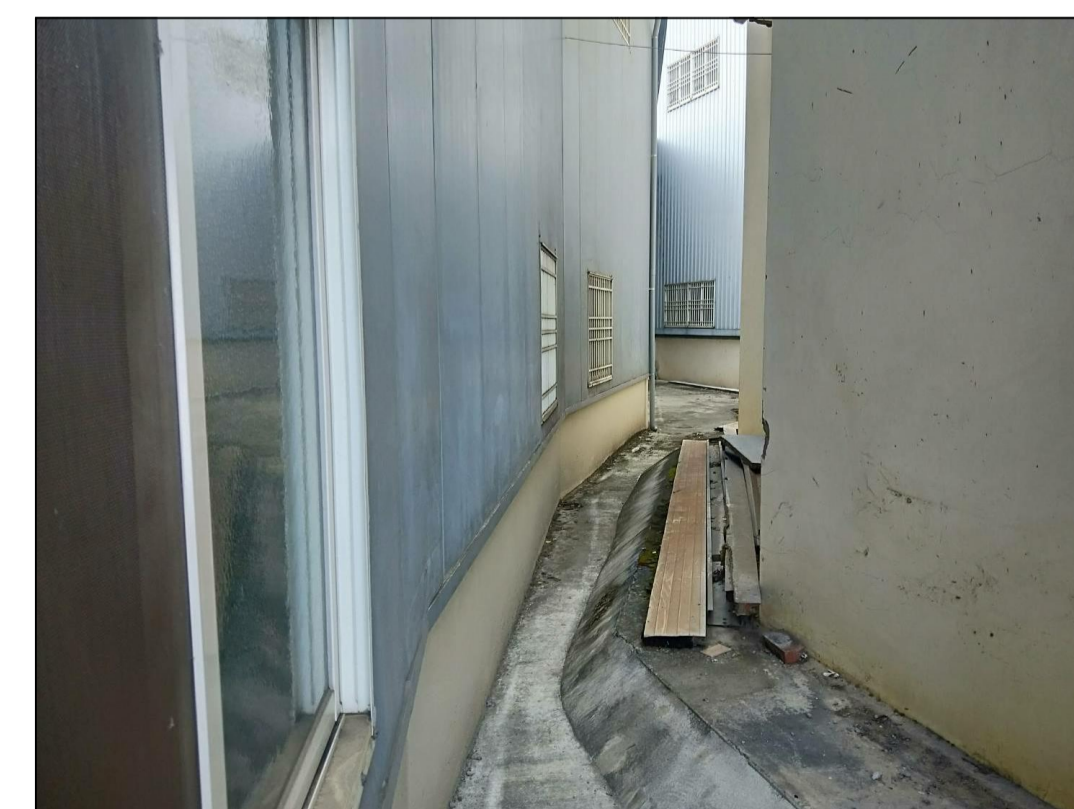

(方向E)

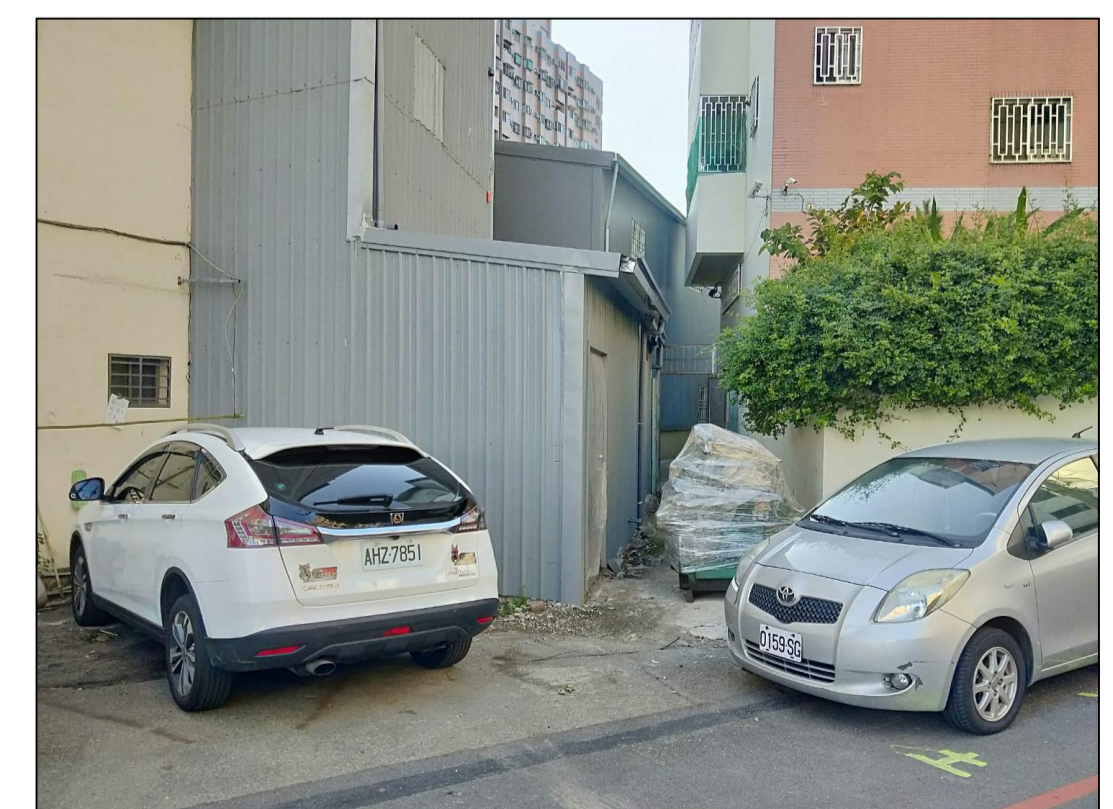

(方向F)

九江測量有限公司

台中市潭子區東寶里昌平路三段492巷169弄62號

TEL: (04)25350013 FAX: (04)25356466

組長

潘瑞駐

繪圖員

潘瑞駐

校核者

江柏燁

負責人

江柏燁

比例尺 SCALE

日期 DATE

圖號

DRAWING NO

張號

SHEET NO

業務編號

FILE NAME

10918707