


變更臺中市豐潭雅神地區都市計畫主要計畫(部分農業區為乙種工業區)(供鍵吉科技股份有限公司、威全機械工業股份有限公司及綺烽企業有限公司使用)圖

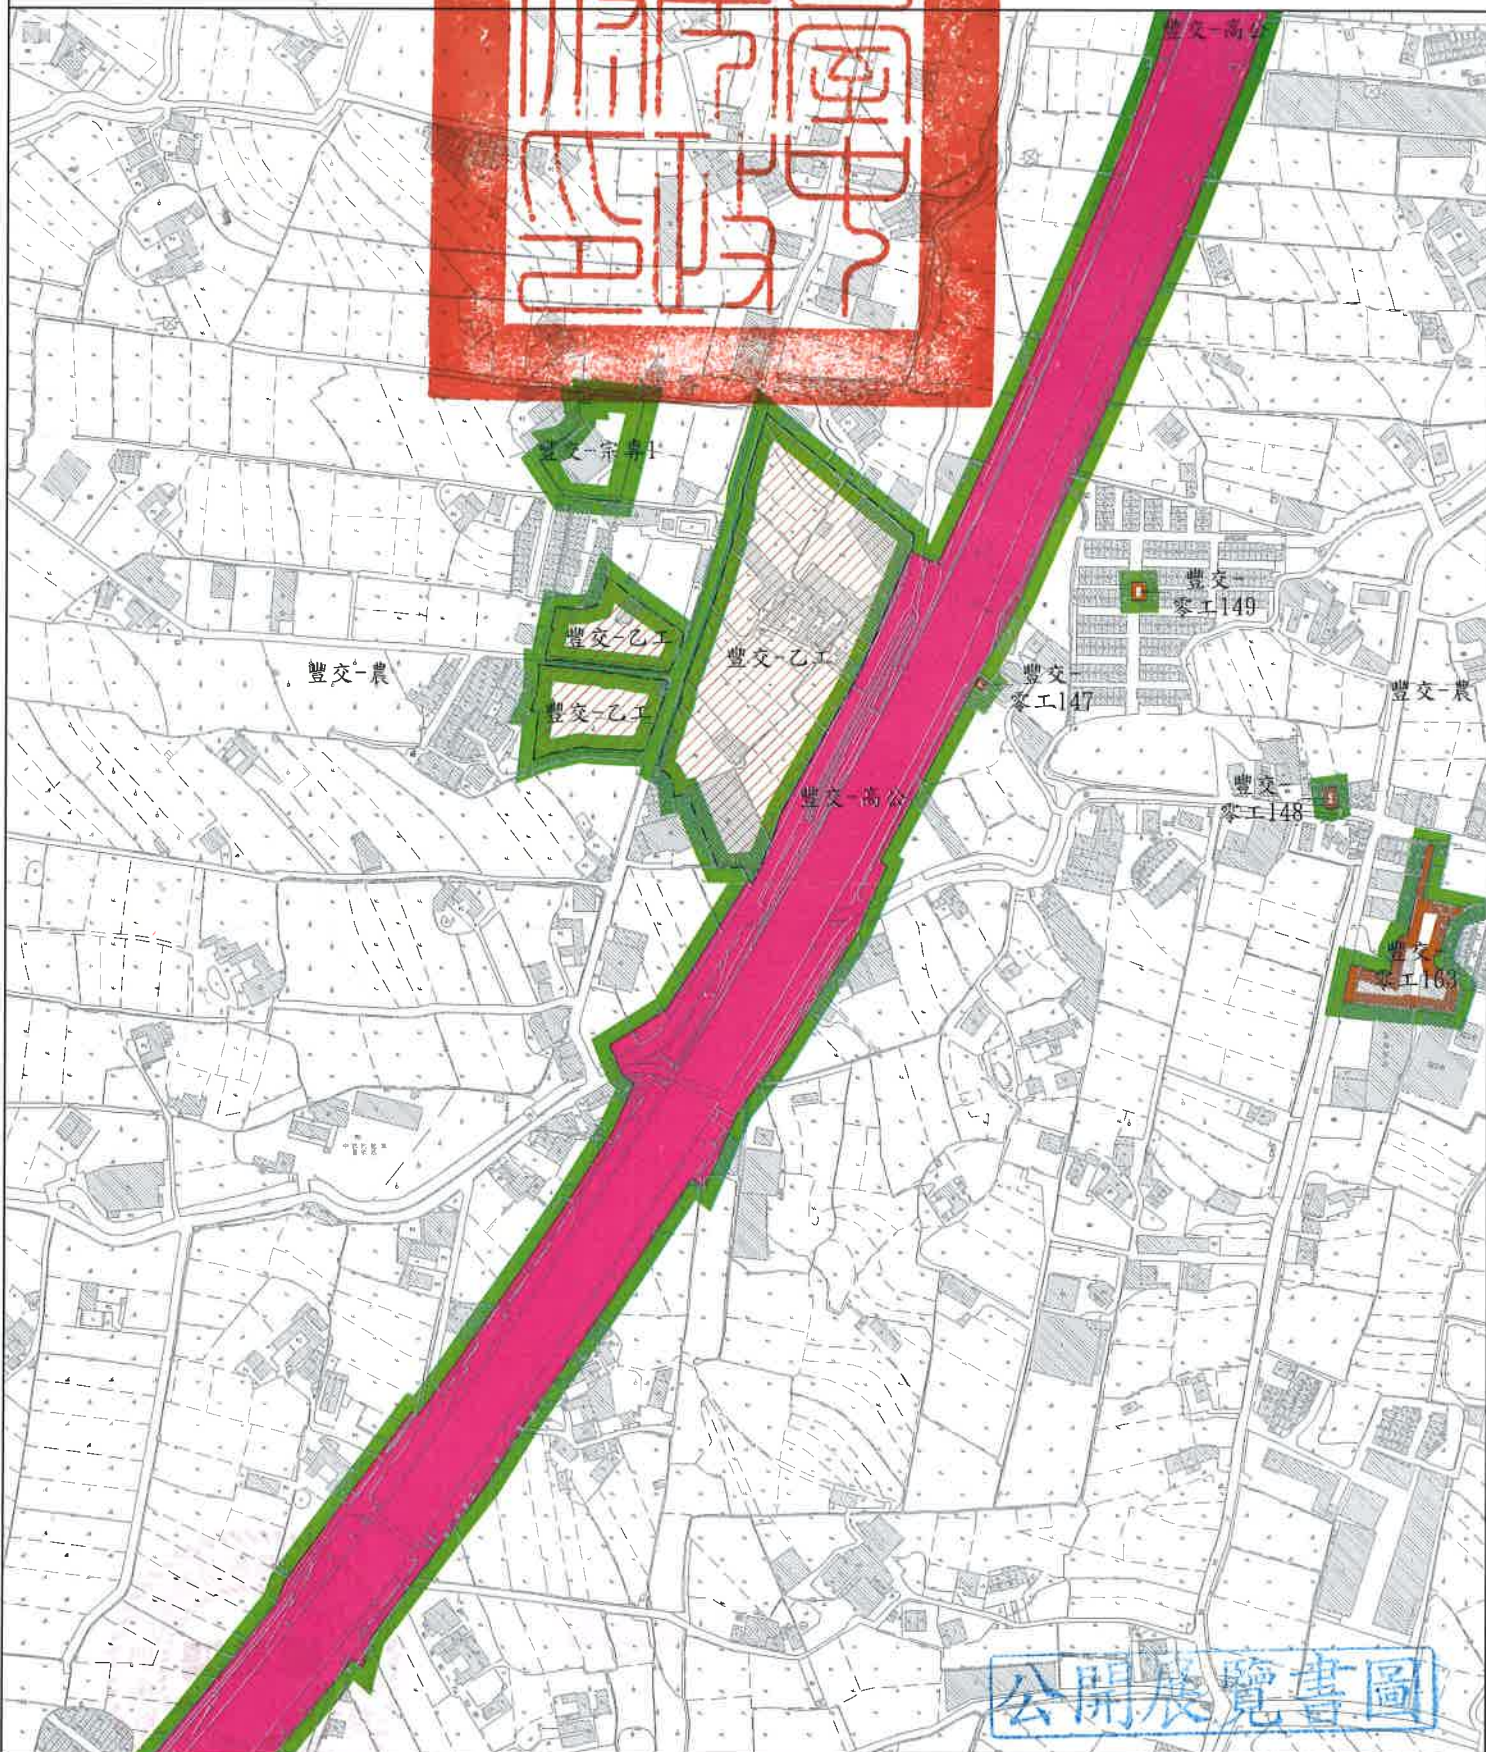

公開展覽書圖

圖例：

- 申請變更範圍線
- 農業區
- 宗教專用區
- 高速公路用地

變更圖例：

- 零星工業區
- 變更農業區為乙種工業區

用印日期 113. 07. 15



比例尺：1/5000