

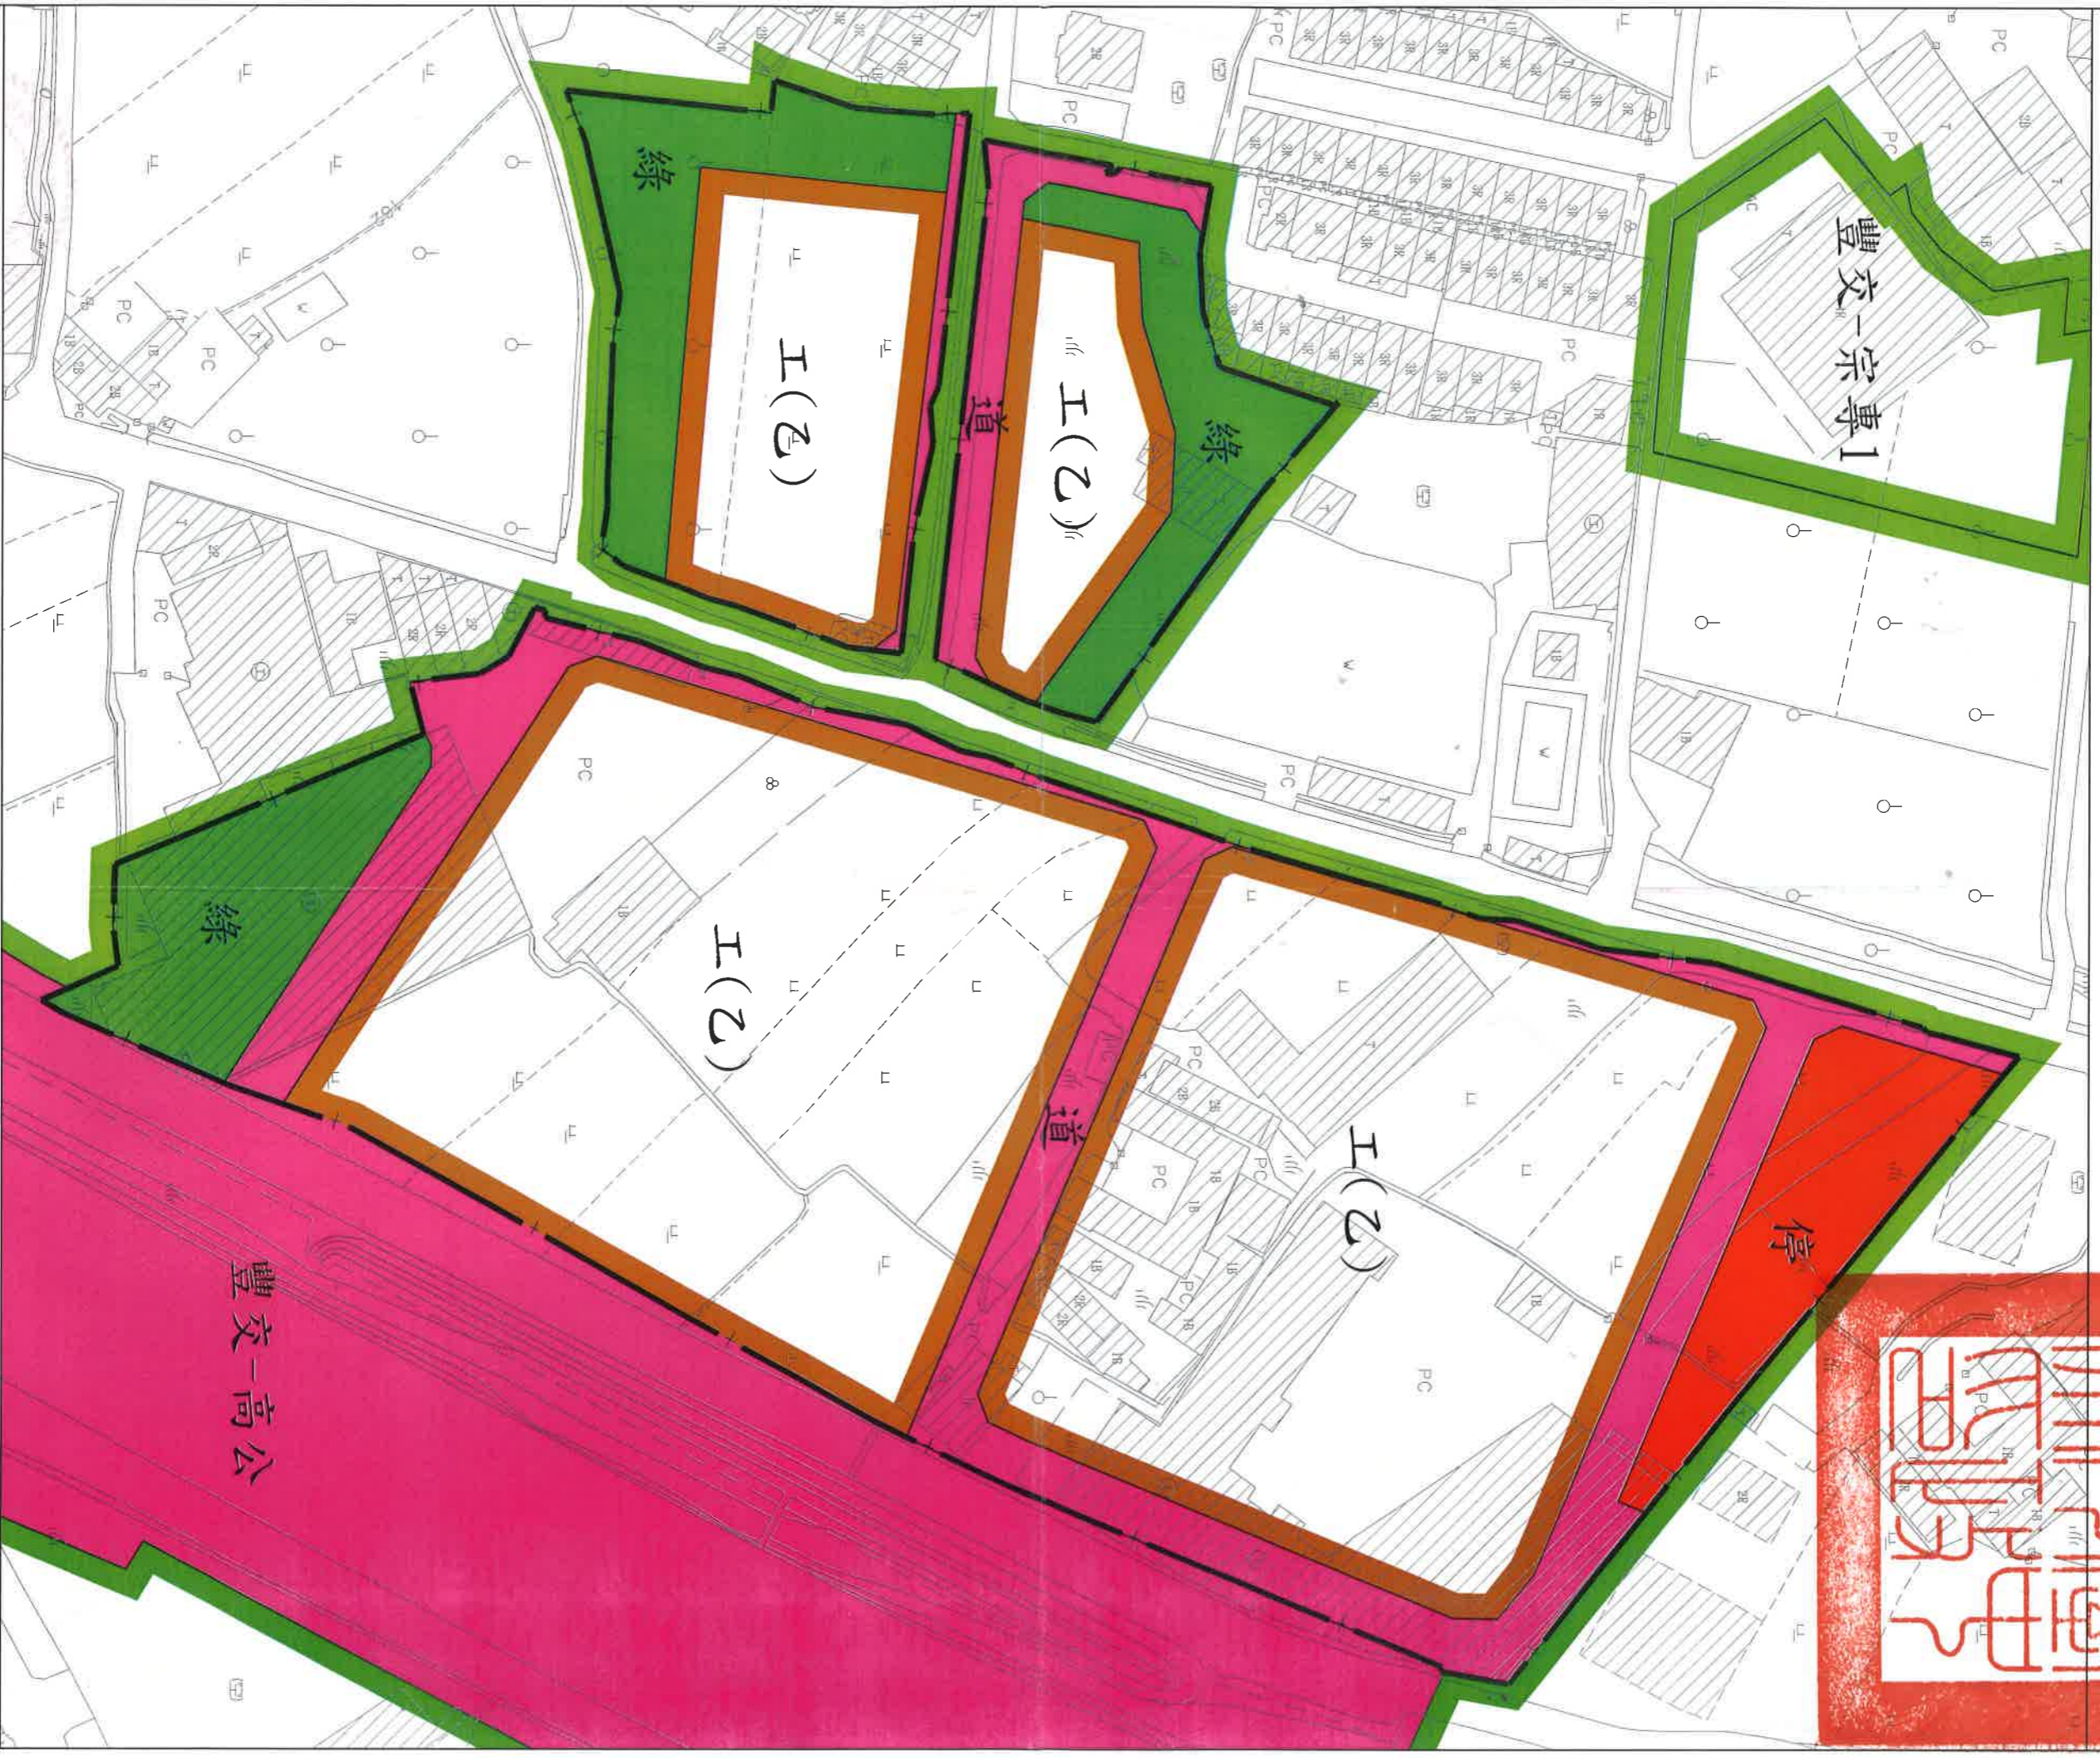


擬定臺中市潭子地區都市計畫細部計畫(部分農業區為乙種工業區)(供鍵吉科技股份有限公司、威全機械工業股份有限公司及綺烽企業有限公司使用)圖

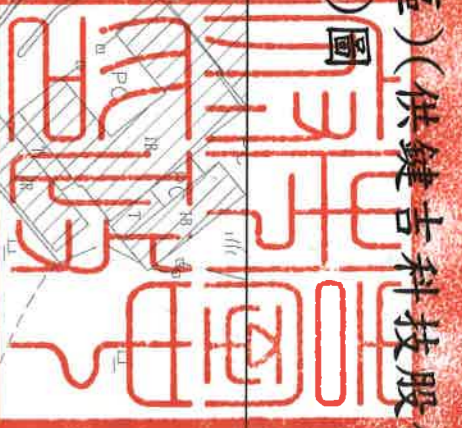

- 圖例：
- 計畫範圍
  - 農業區
  - 宗教專用區
  - 高速公路用地
  - 乙種工業區
  - 停車場用地
  - 綠地用地
  - 道路用地

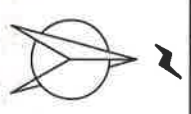

比例尺：1/1000