

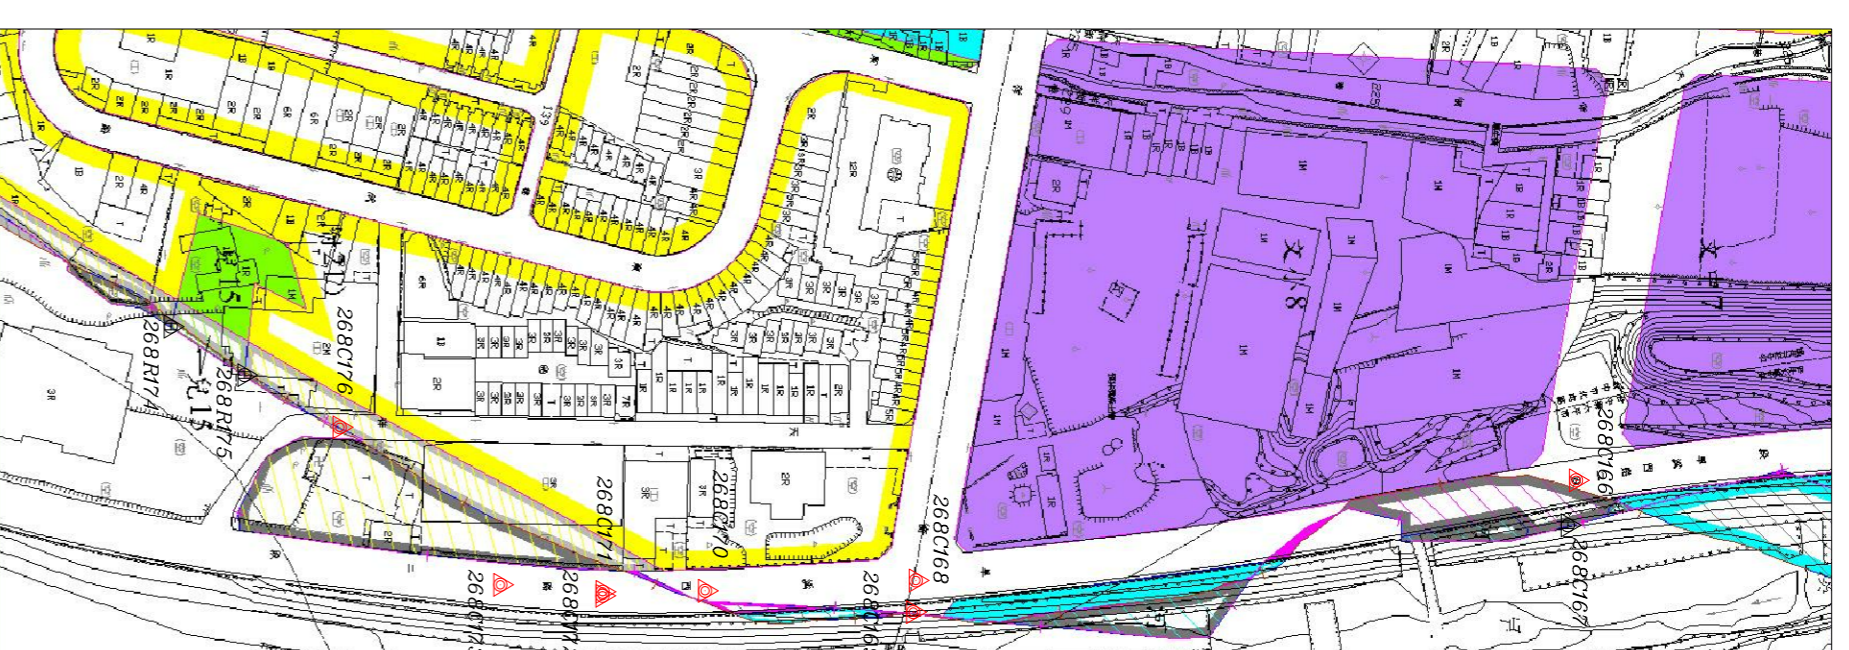
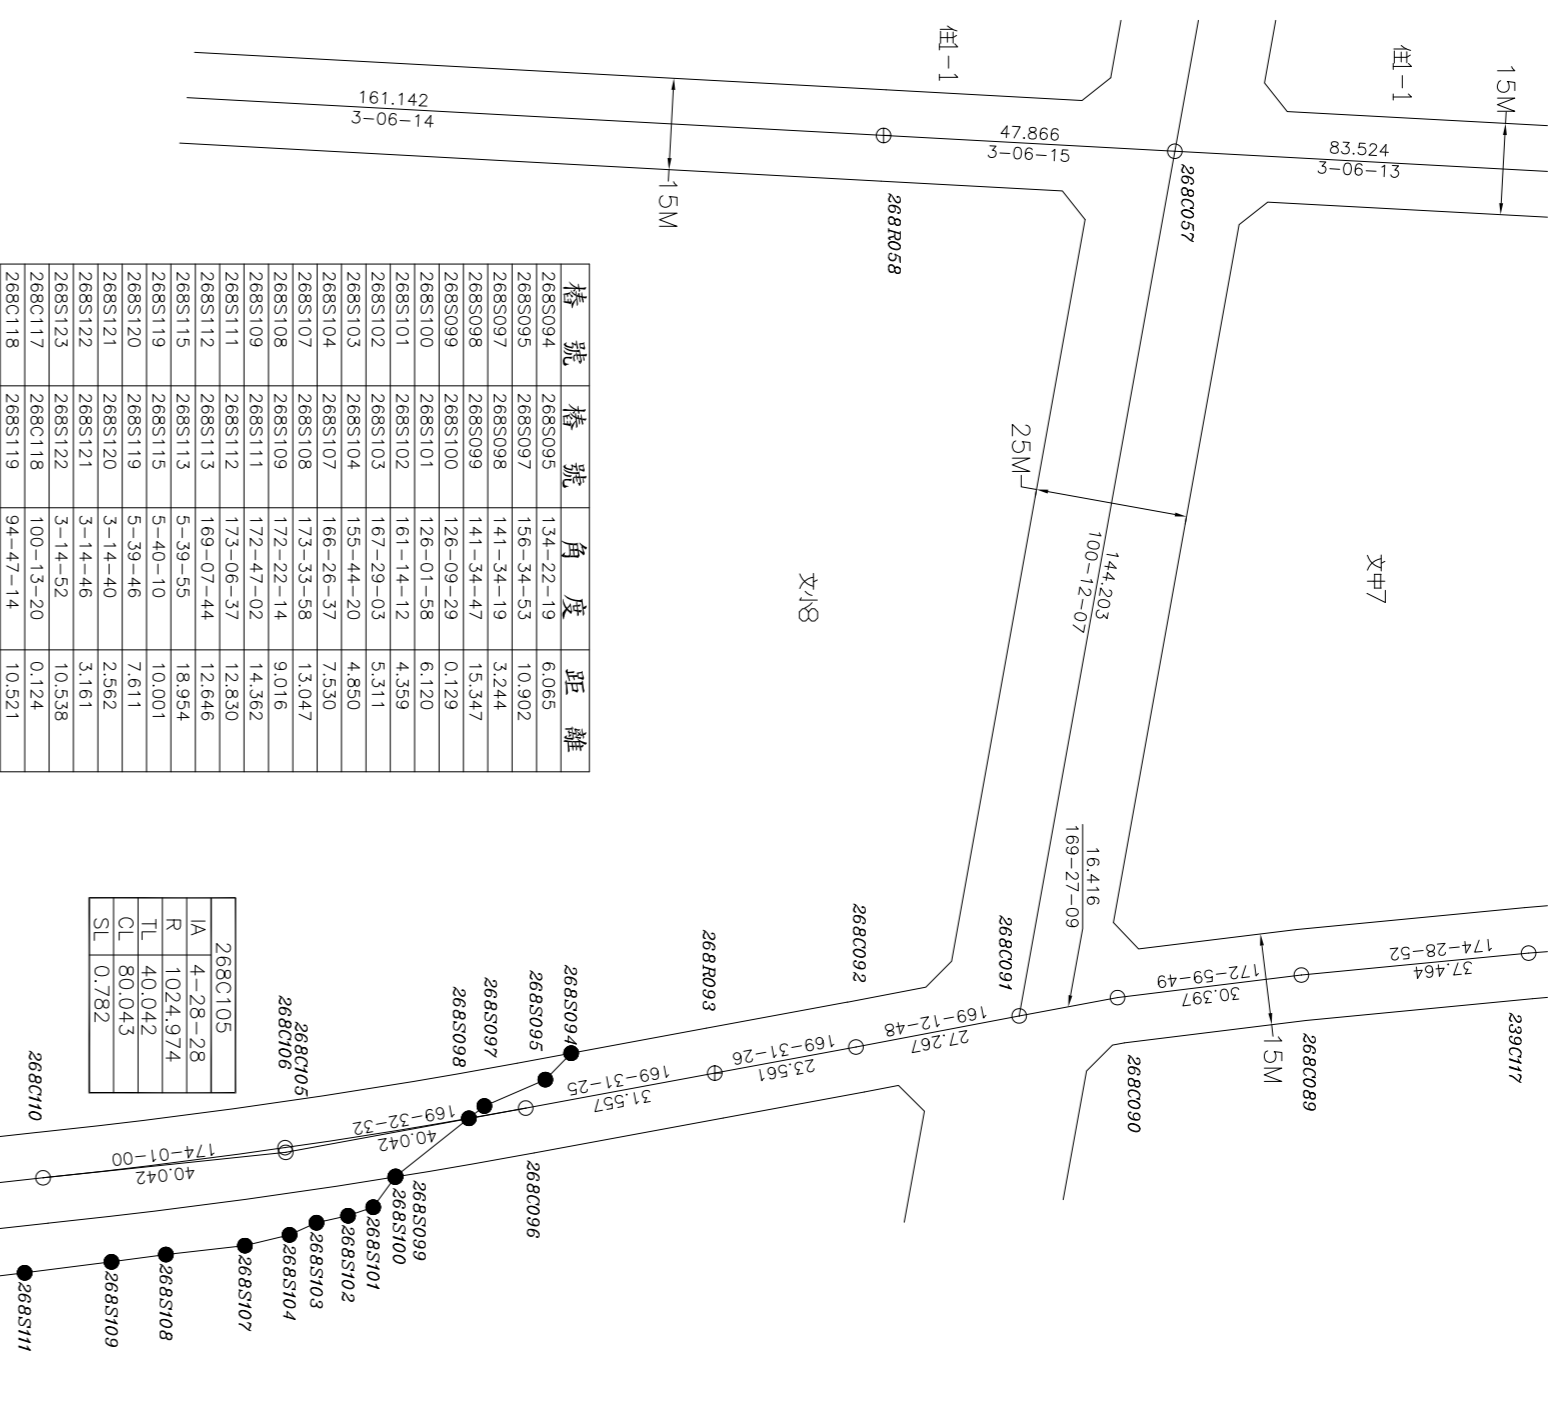


「變更台中市都市計畫主要計畫(不包括大坑風景區)(計畫範圍專案通盤檢討)案」變6案樁位成果圖

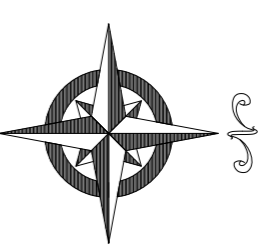

都市計畫樁位公告圖 SCALE=1/2000

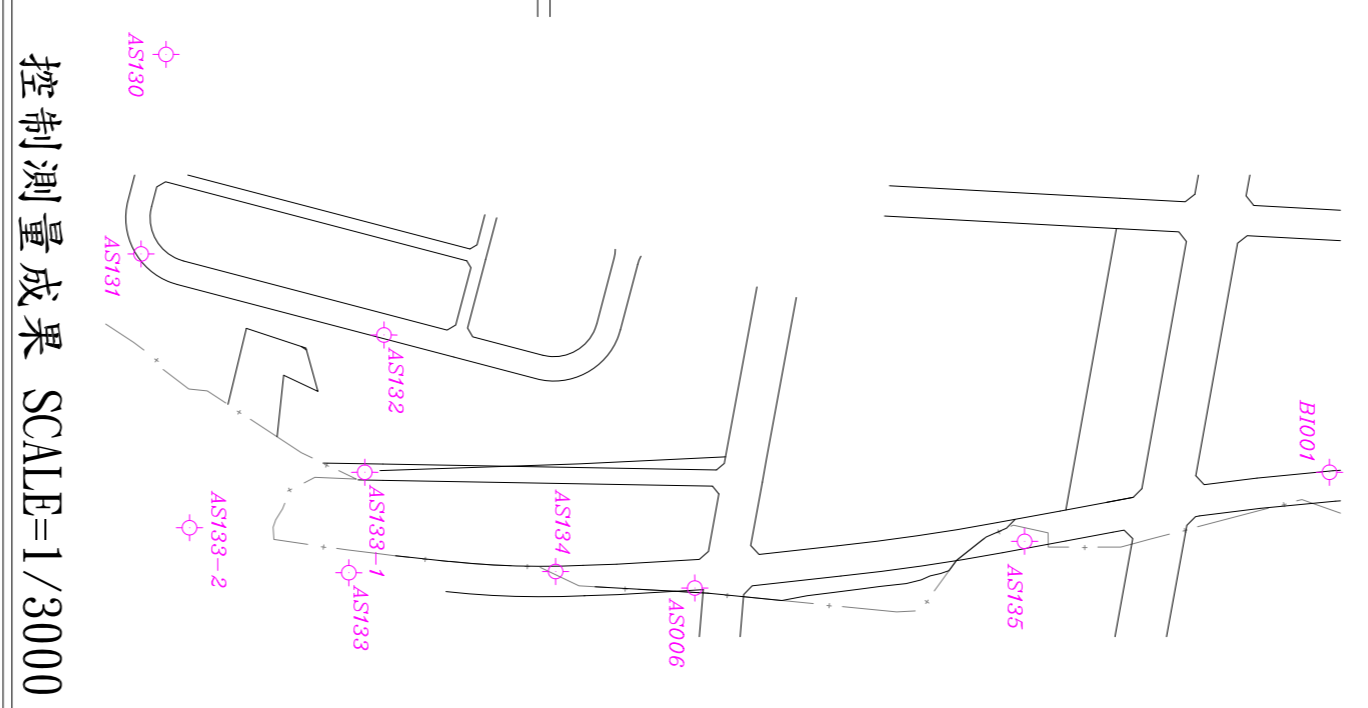


控制測量成果 SCALE=1/3000


樁位坐標成果表

點號	變更前 縱坐標 橫坐標	變更後 縱坐標 橫坐標	備註
268C089	2672989.006	219870.024	檢測樁位
268C090	2672988.836	219873.730	檢測樁位
268C091	2672984.897	219876.735	檢測樁位
268C092	2672915.912	219881.838	檢測樁位
268C093	2672915.912	219881.860	檢測樁位
268C094	2672915.912	219881.860	檢測樁位
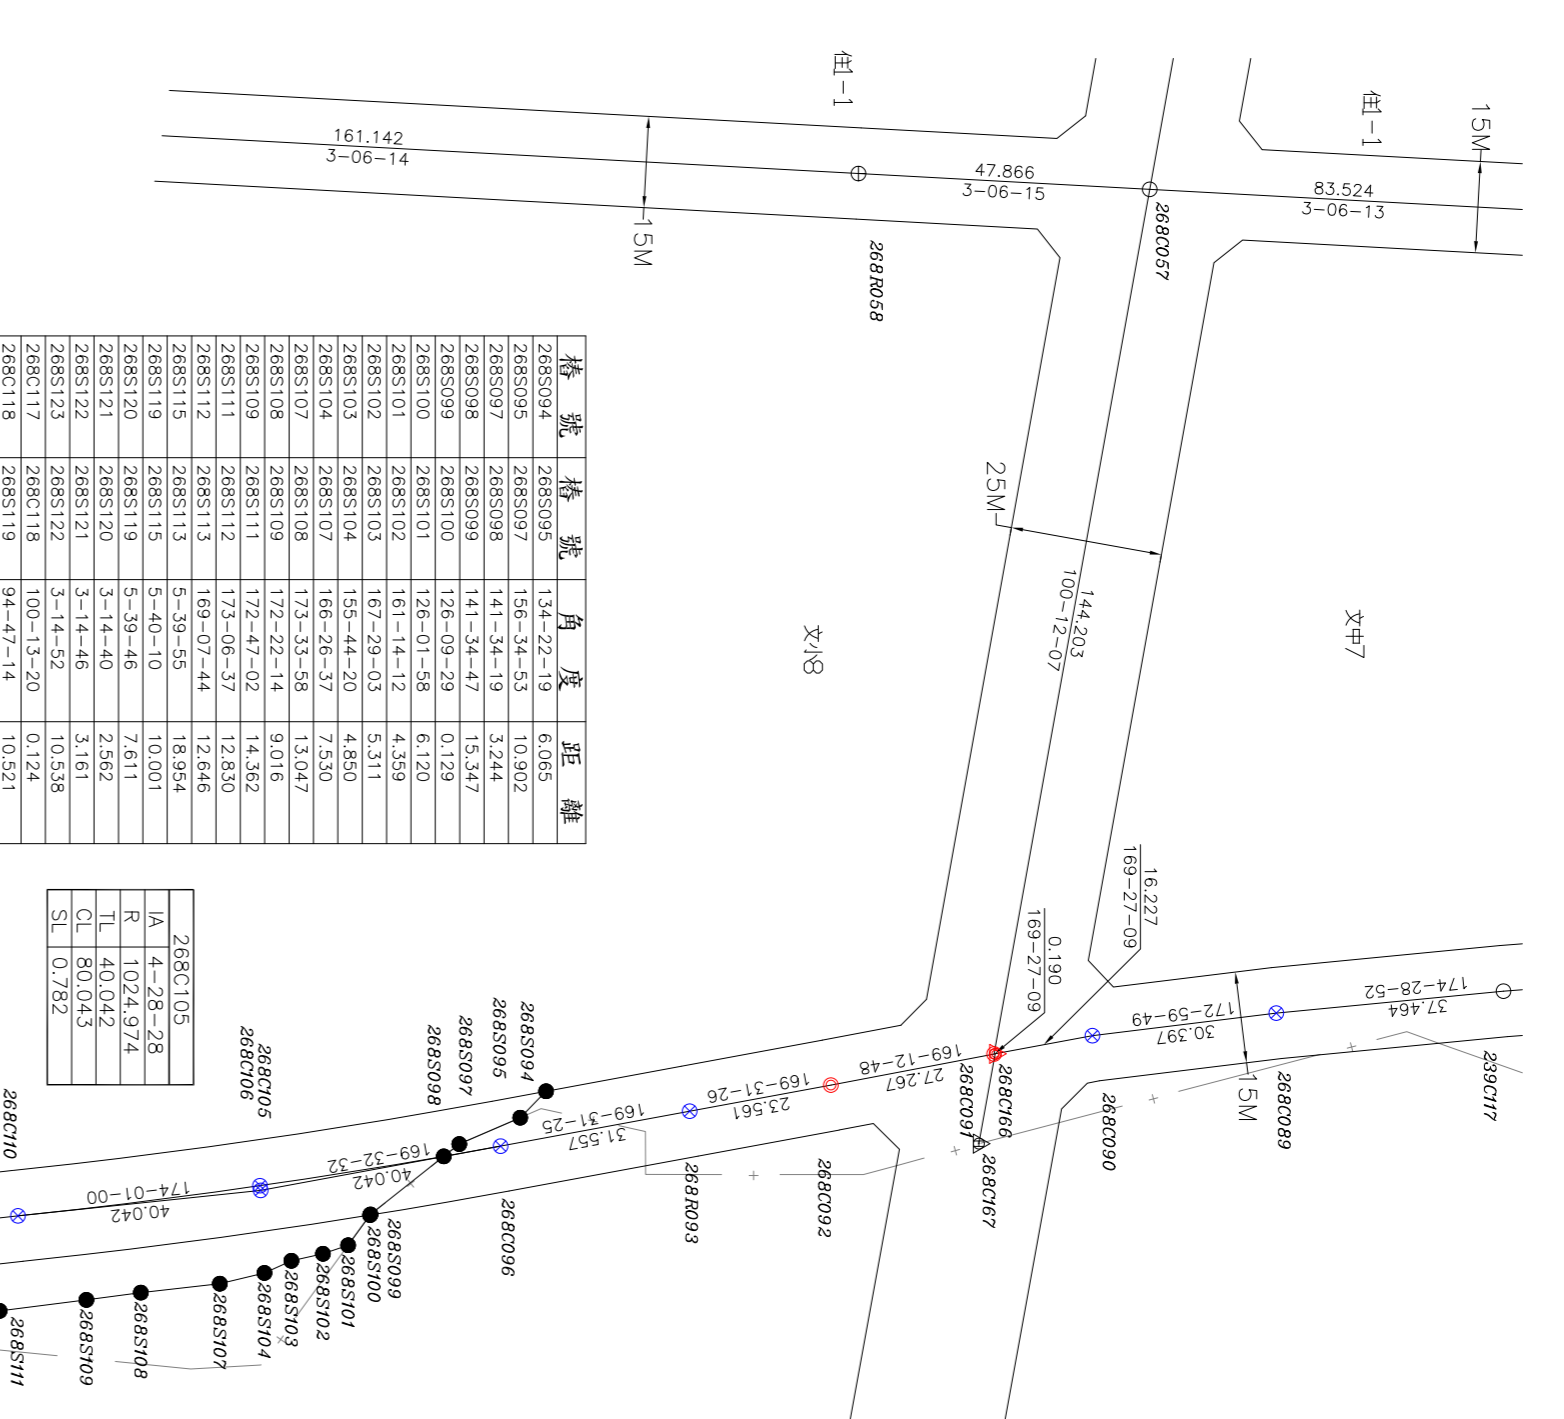

變更前都市計畫樁位圖 SCALE=1/1000

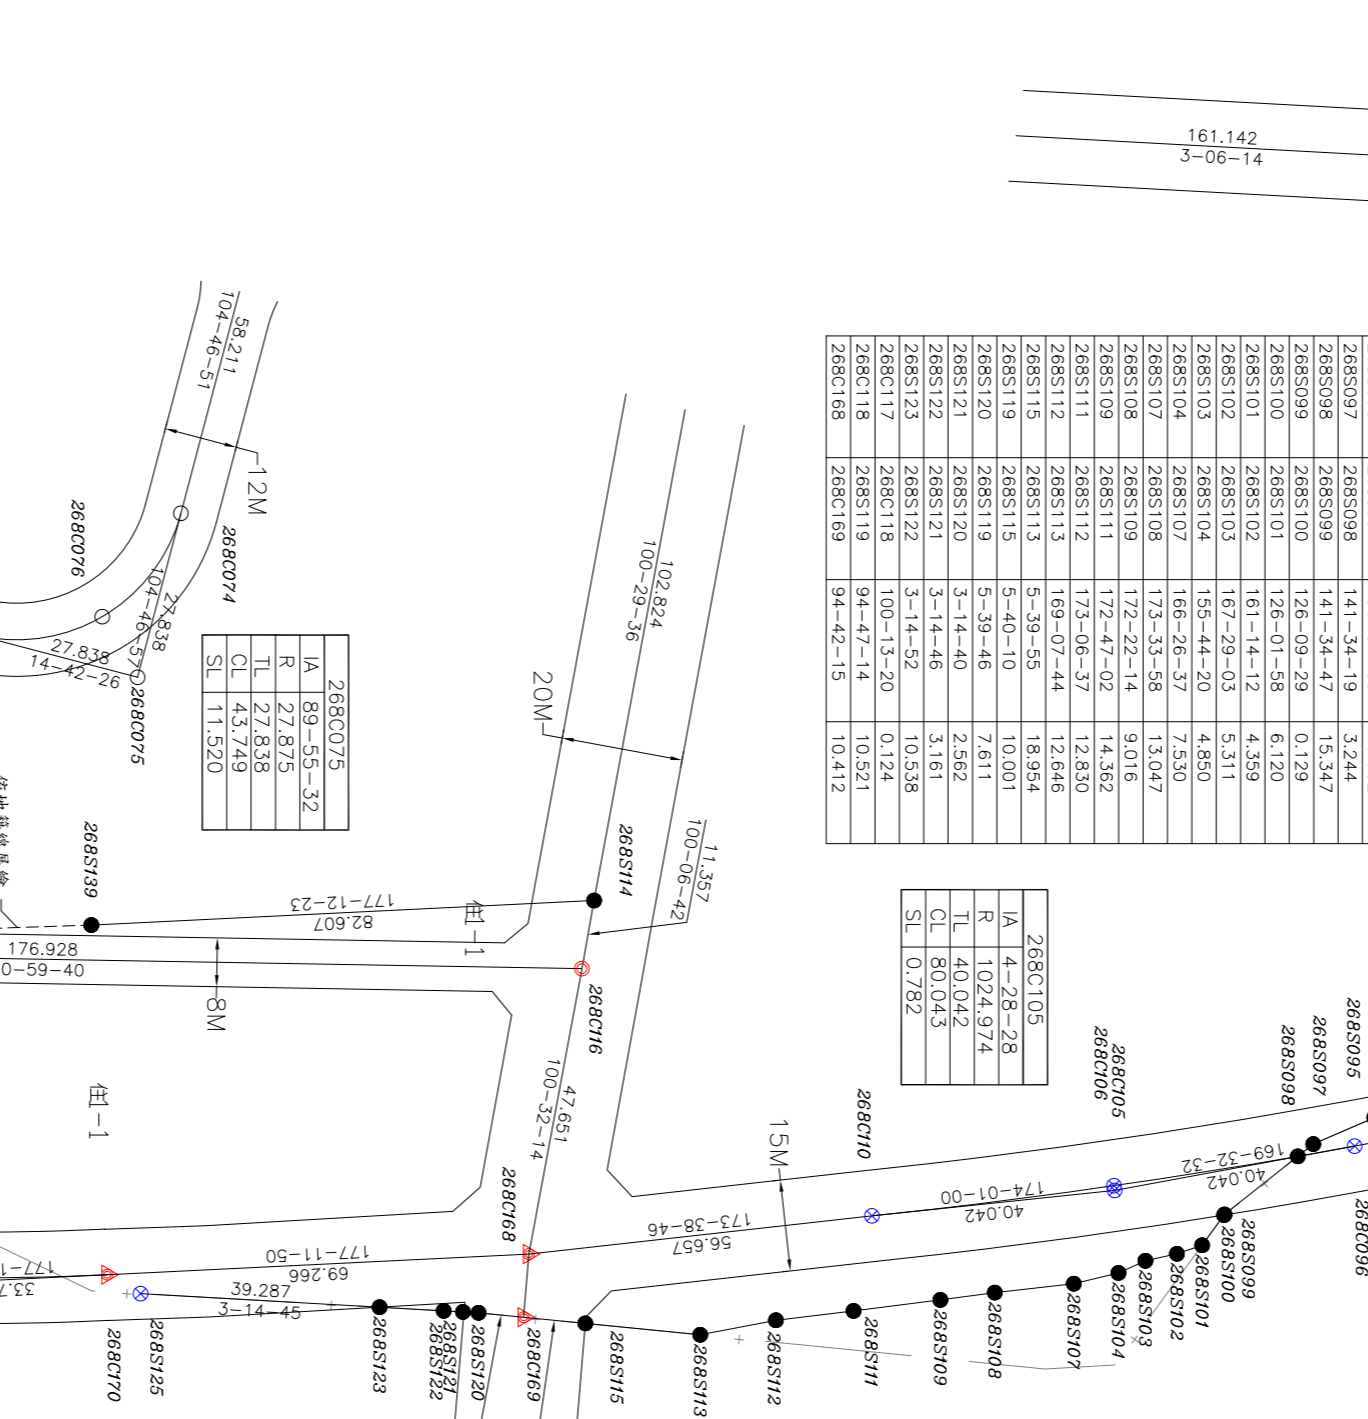

變更後都市計畫樁位圖 SCALE=1/1000

測量技師：
證書字號：台工登字第
8558號



測量時間：109年06月
負責人：江復弘
測量單位：亞興測量有限公司
公司地址：臺中市西區臺灣大道二段101號13樓

變更前都市計畫樁位圖 SCALE=1/1000