




「變更臺中市都市計畫(舊有市區及一至五期市地重劃地區)細部計畫(第二次通盤檢討)案」
(北區乾溝子段82、83-1地號土地附近)樁位成果圖

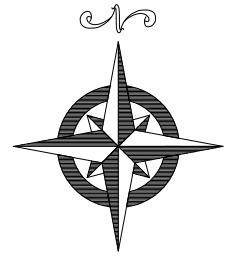

比例尺：一千分之一

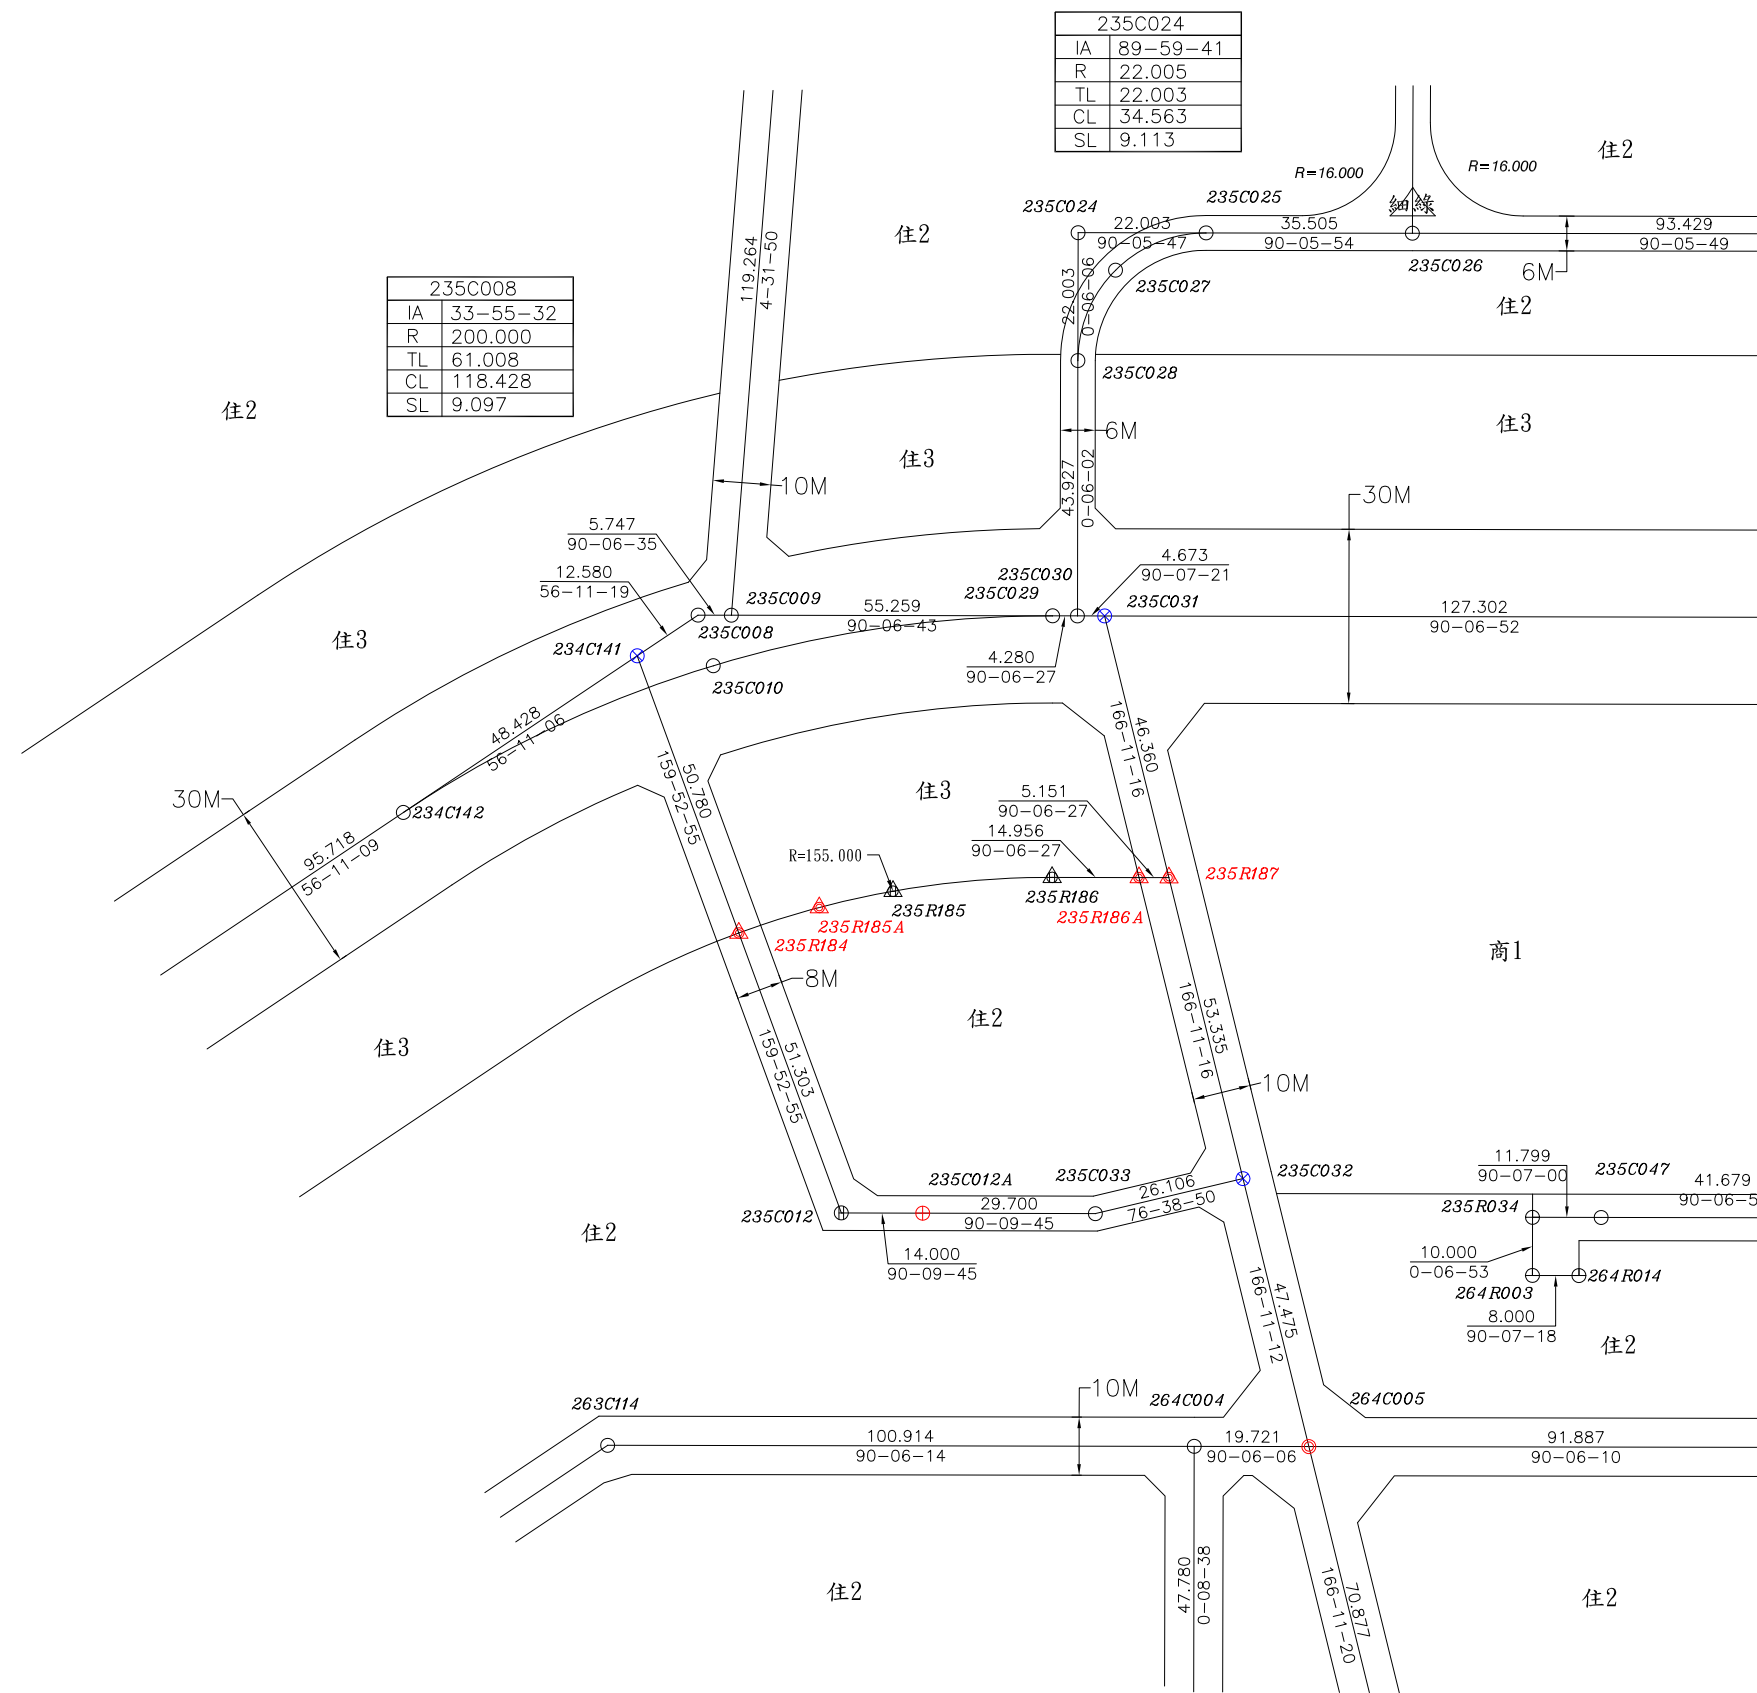

樁位圖 SCALE=1/1000

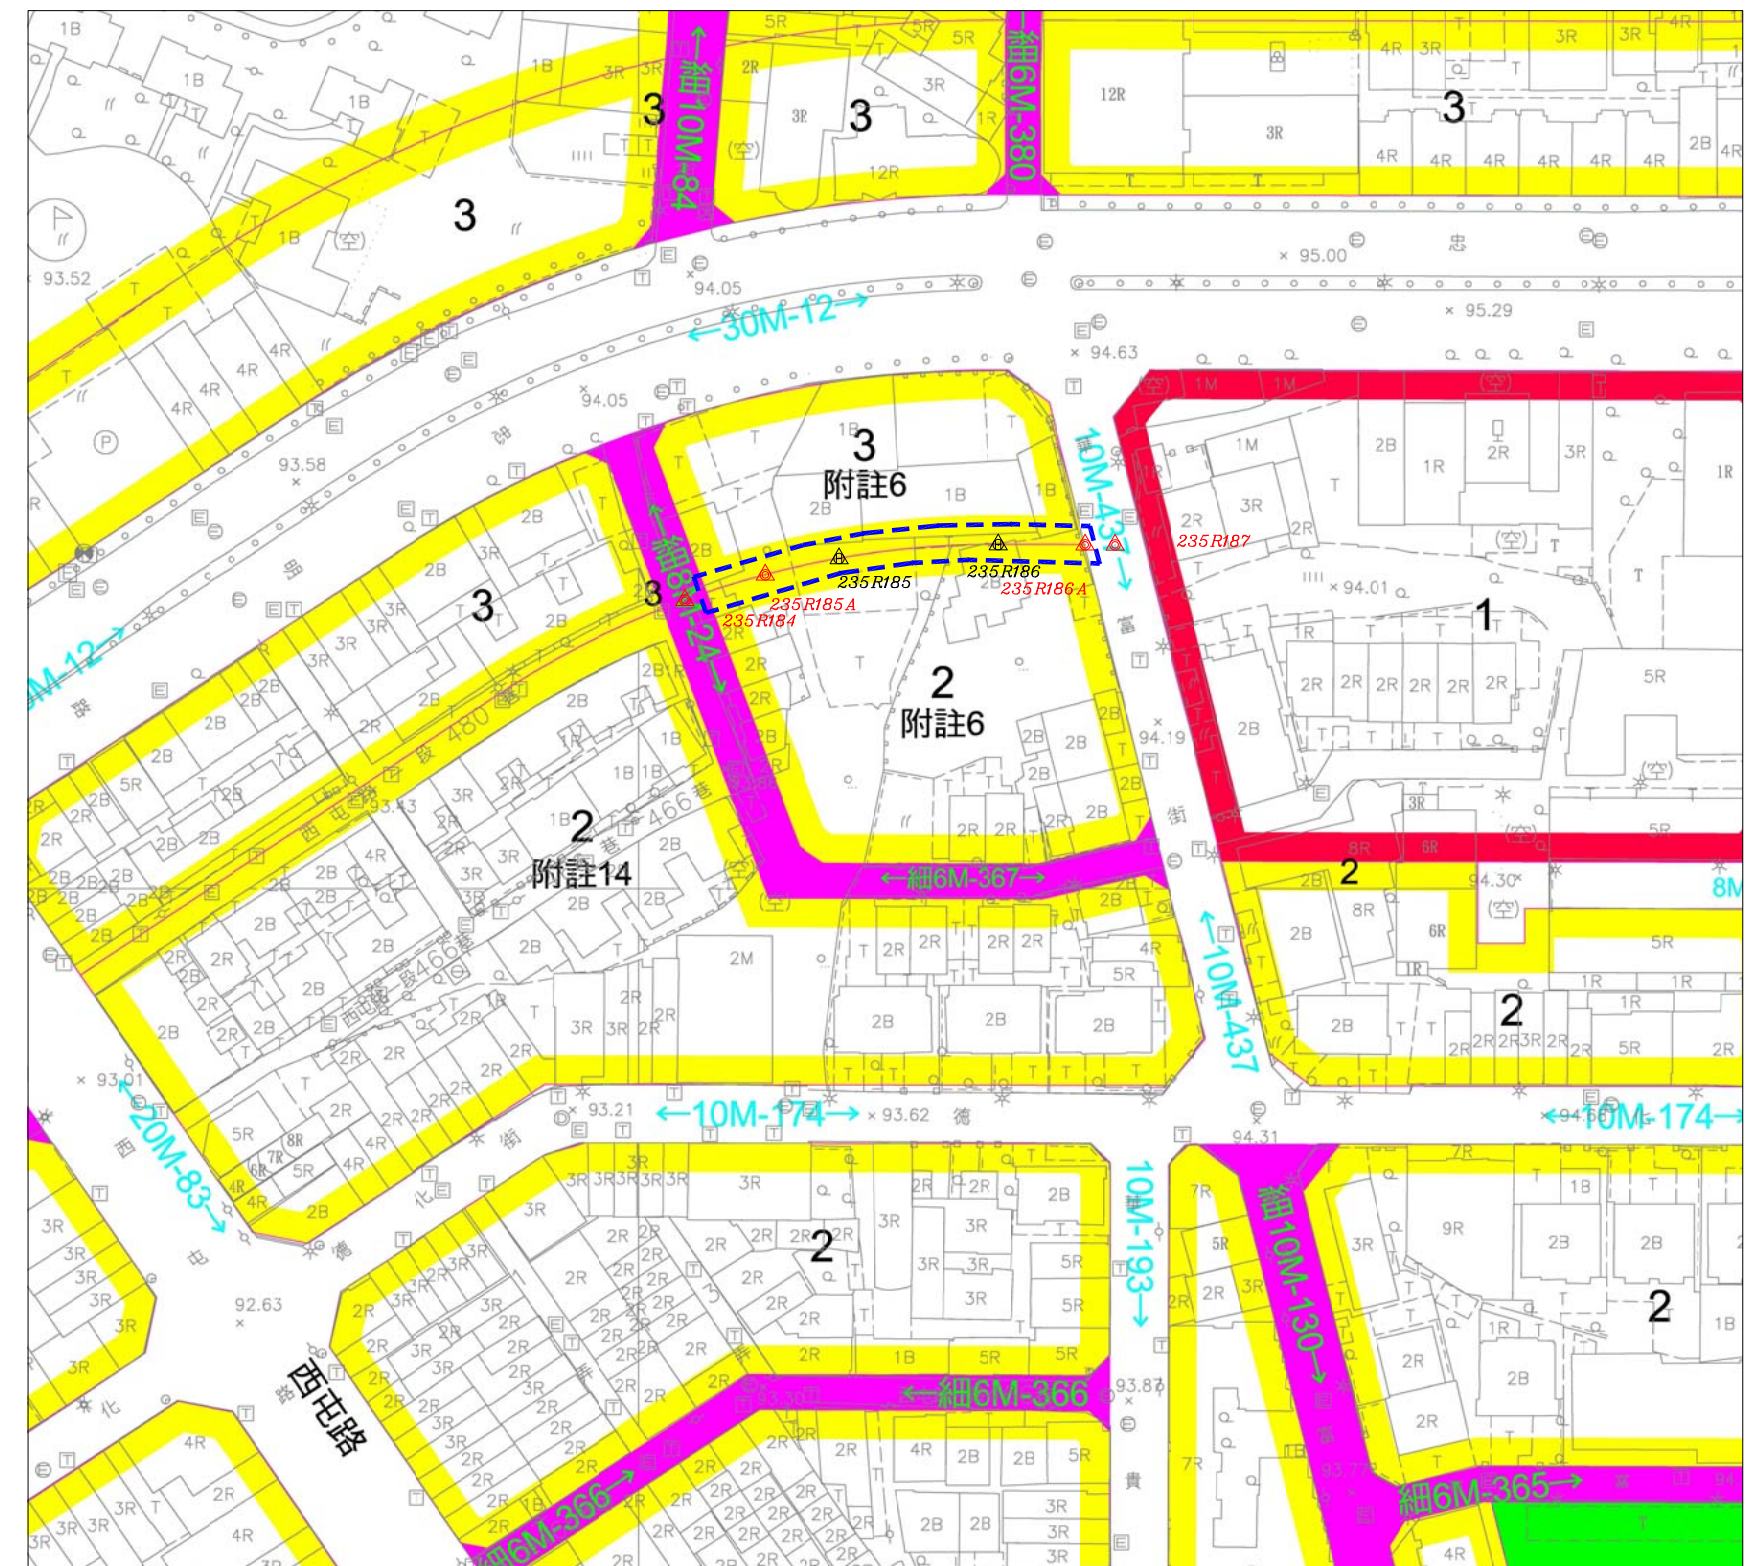


都市計畫樁位公告圖 SCALE=1/1000

樁位坐標成果表

點號	縱坐標	橫坐標	備註
235C012	2673001.345	216025.468	虛樁
235C012A	2673001.305	216039.468	副樁
235C031	2673104.062	216070.767	檢測樁位
235C032	2673007.250	216094.568	檢測樁位
234C141	2673097.199	215990.356	檢測樁位
235R184	2673049.518	216007.822	新建樁位
235R185	2673056.698	216034.349	新建樁位(虛樁)
235R185A	2673053.895	216021.664	新建樁位
235R186	2673059.080	216061.727	新建樁位(虛樁)
235R186A	2673059.052	216076.684	新建樁位
235R187	2673059.042	216081.835	新建樁位
264C005	2672961.148	216105.903	恢復樁位

圖例

樁別	說明
○	道路中心樁
⊕	區界樁
⊗	副樁
⊙	虛樁
▲	新建樁位
△	新建樁位(虛樁)
△	恢復樁位
⊗	檢測樁位
—	工程位置

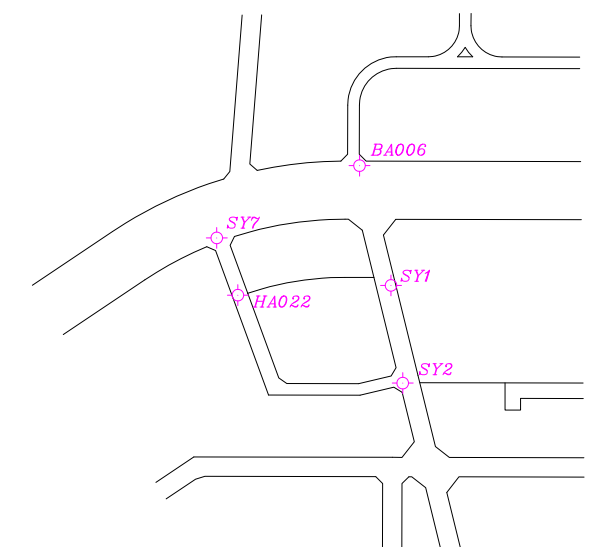

控制測量成果 SCALE=1/3000

測量技師：
證書字號：台工登字第8558號



圖說編號:110420
測量時間:110年07月
測量單位:亞興測量有限公司
公司住址:臺中市西區臺灣大道二段101號13樓
負責人:江俊泓
測量人員:蘇紹穎