


變更臺中市都市計畫主要計畫（春安產業園區部分）圖

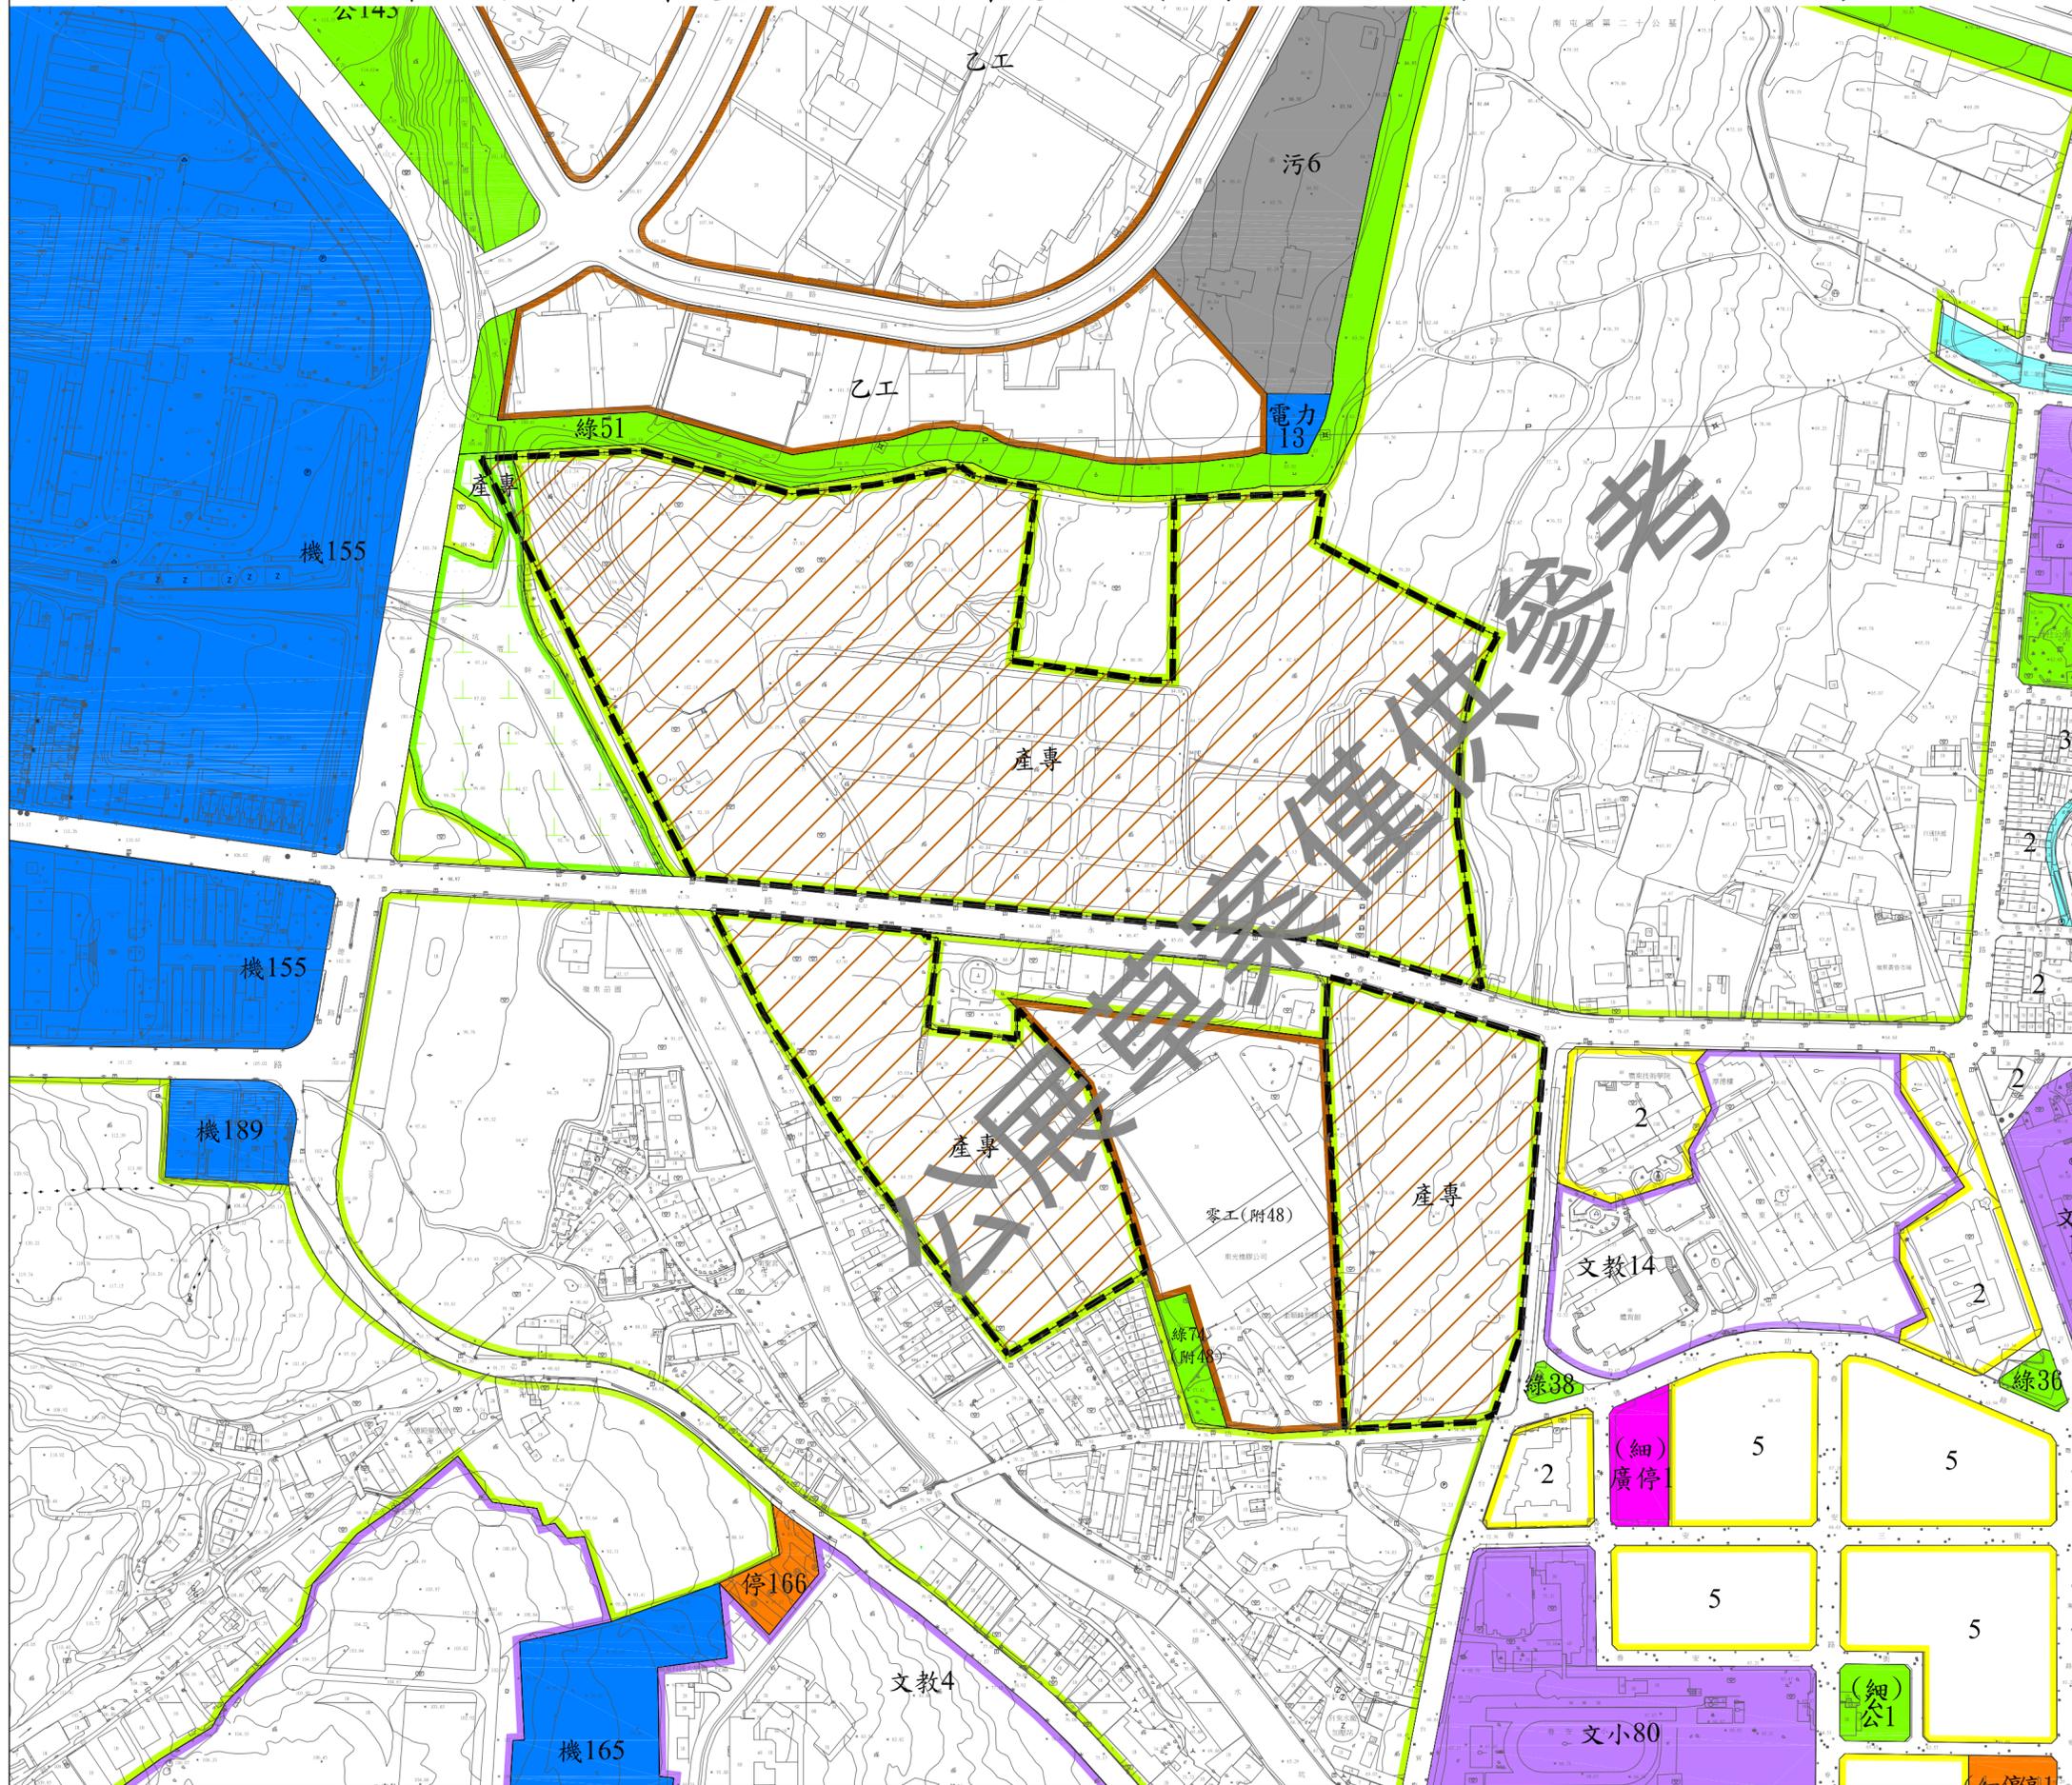

S:1/3000

圖例

- 零工 零星工業區
- 乙工 乙種工業區
- 農業區
- 文教 文教區
- 住宅區
- 機 機關用地
- 公墓用地
- 廣停 廣場兼停車場用地
- 公 公園用地
- 停 停車場用地
- 綠 綠地用地
- 污 污水處理場用地
- 文 學校用地

變更圖例

- 產專 變更農業區為產業專用區
- 產專 變更公墓用地為產業專用區
- 變更計畫範圍線