



臺中市政府都市發展局廢道公告圖


- (1)申請人：黃國平
(2)申請基地地號：臺中市后里區牛稠坑段116-1(部分)地號
(3)申請事由：申請核發廢道證明書
(4)申請理由：相關彼鄰土地所有權人欲申請建築線使用證明

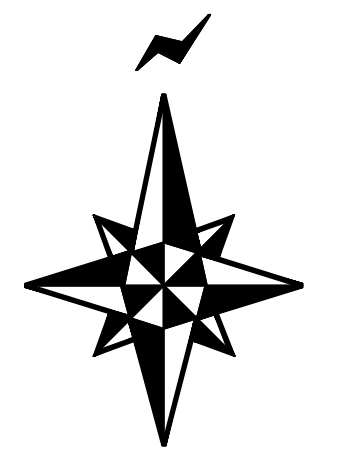

DATE:2021.06.23

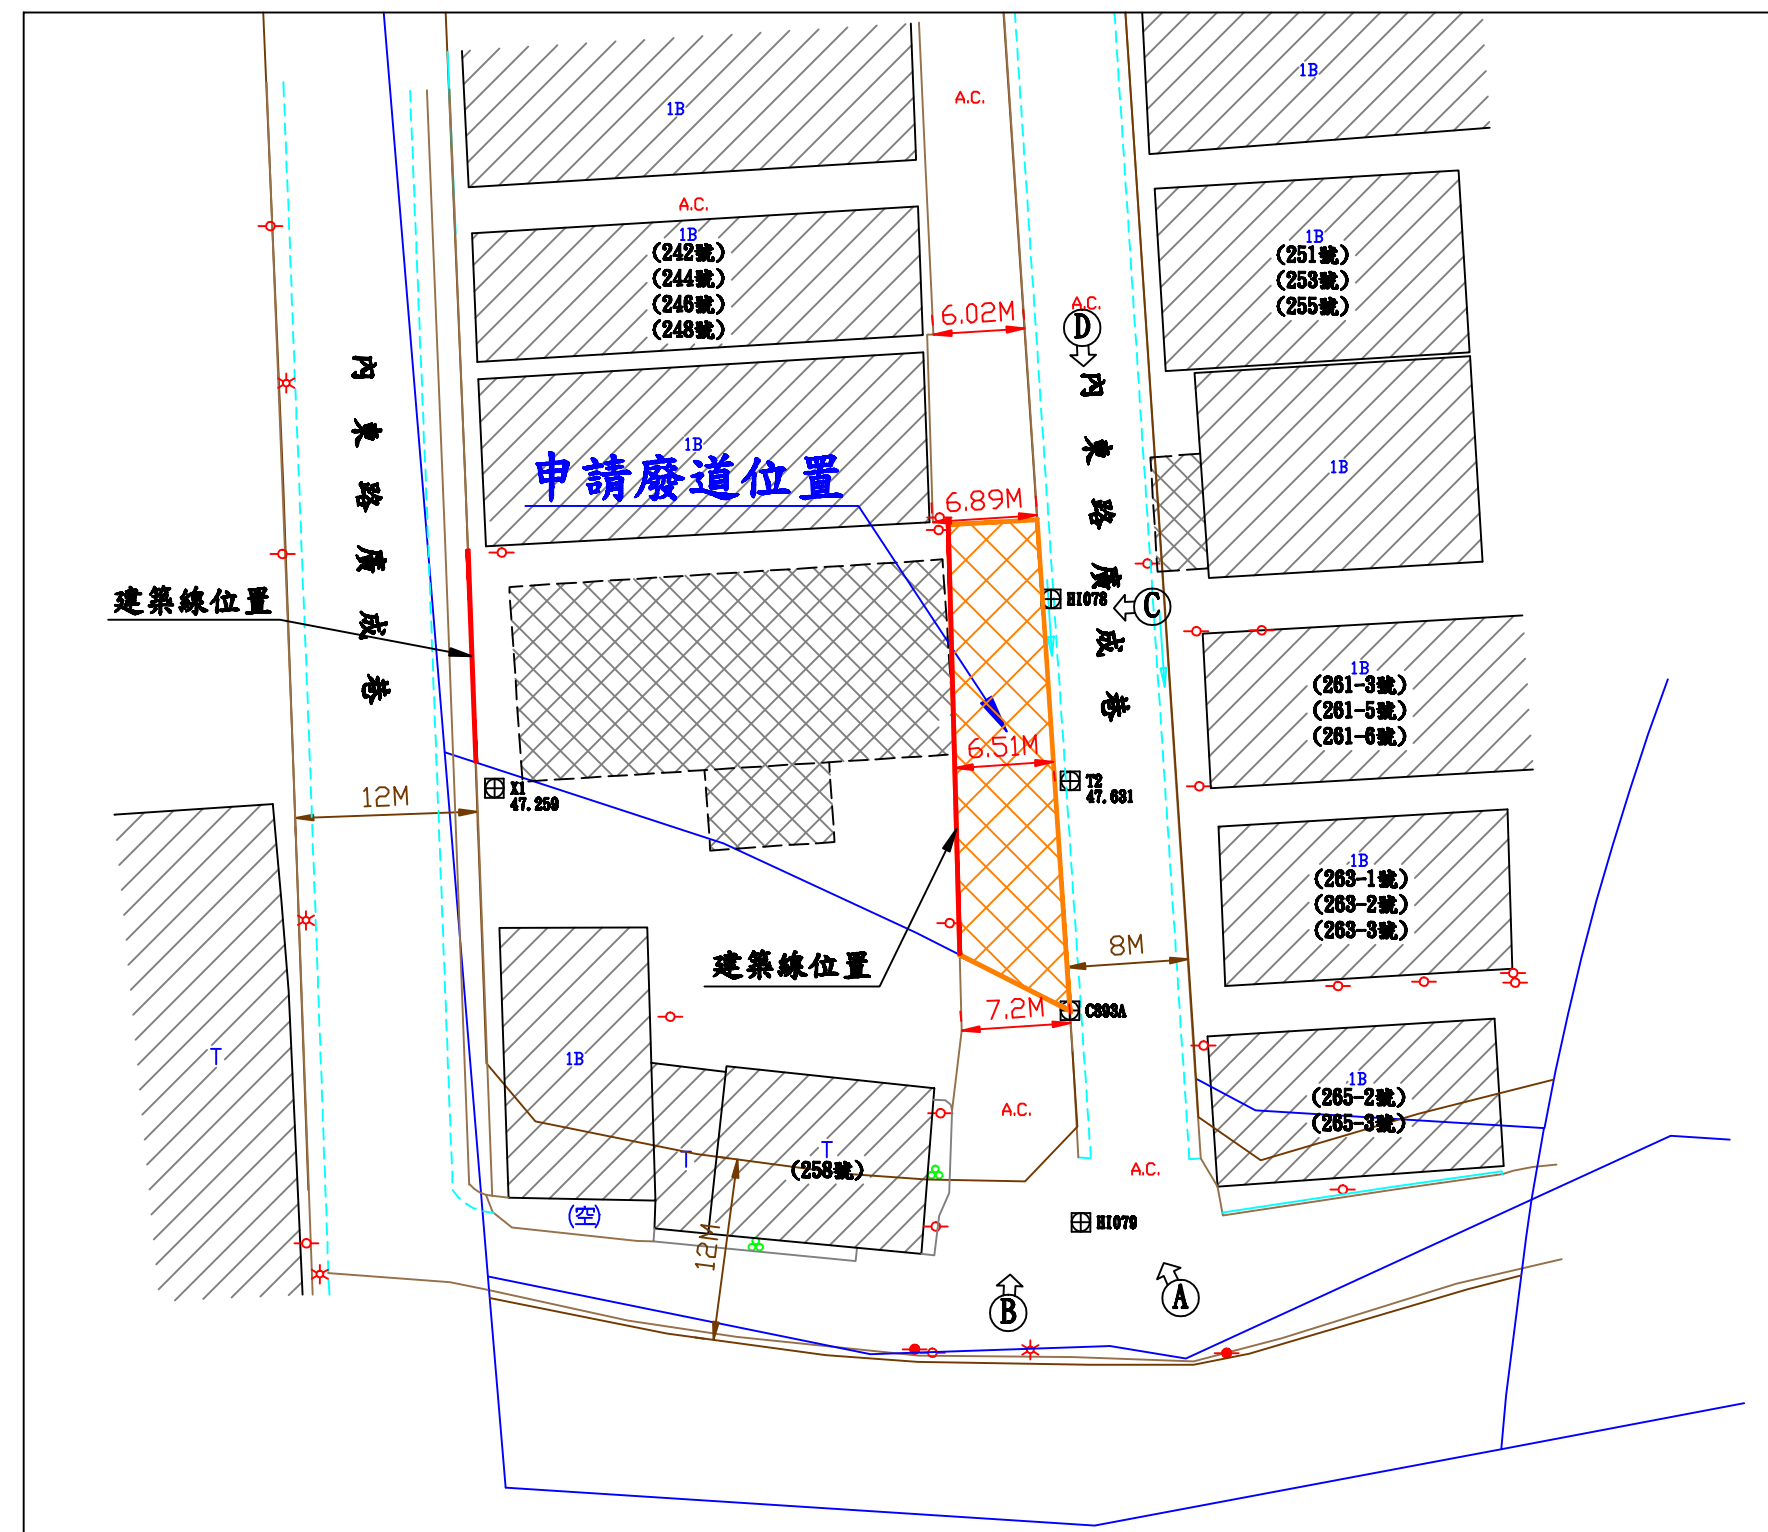

現況圖(S=1/500)

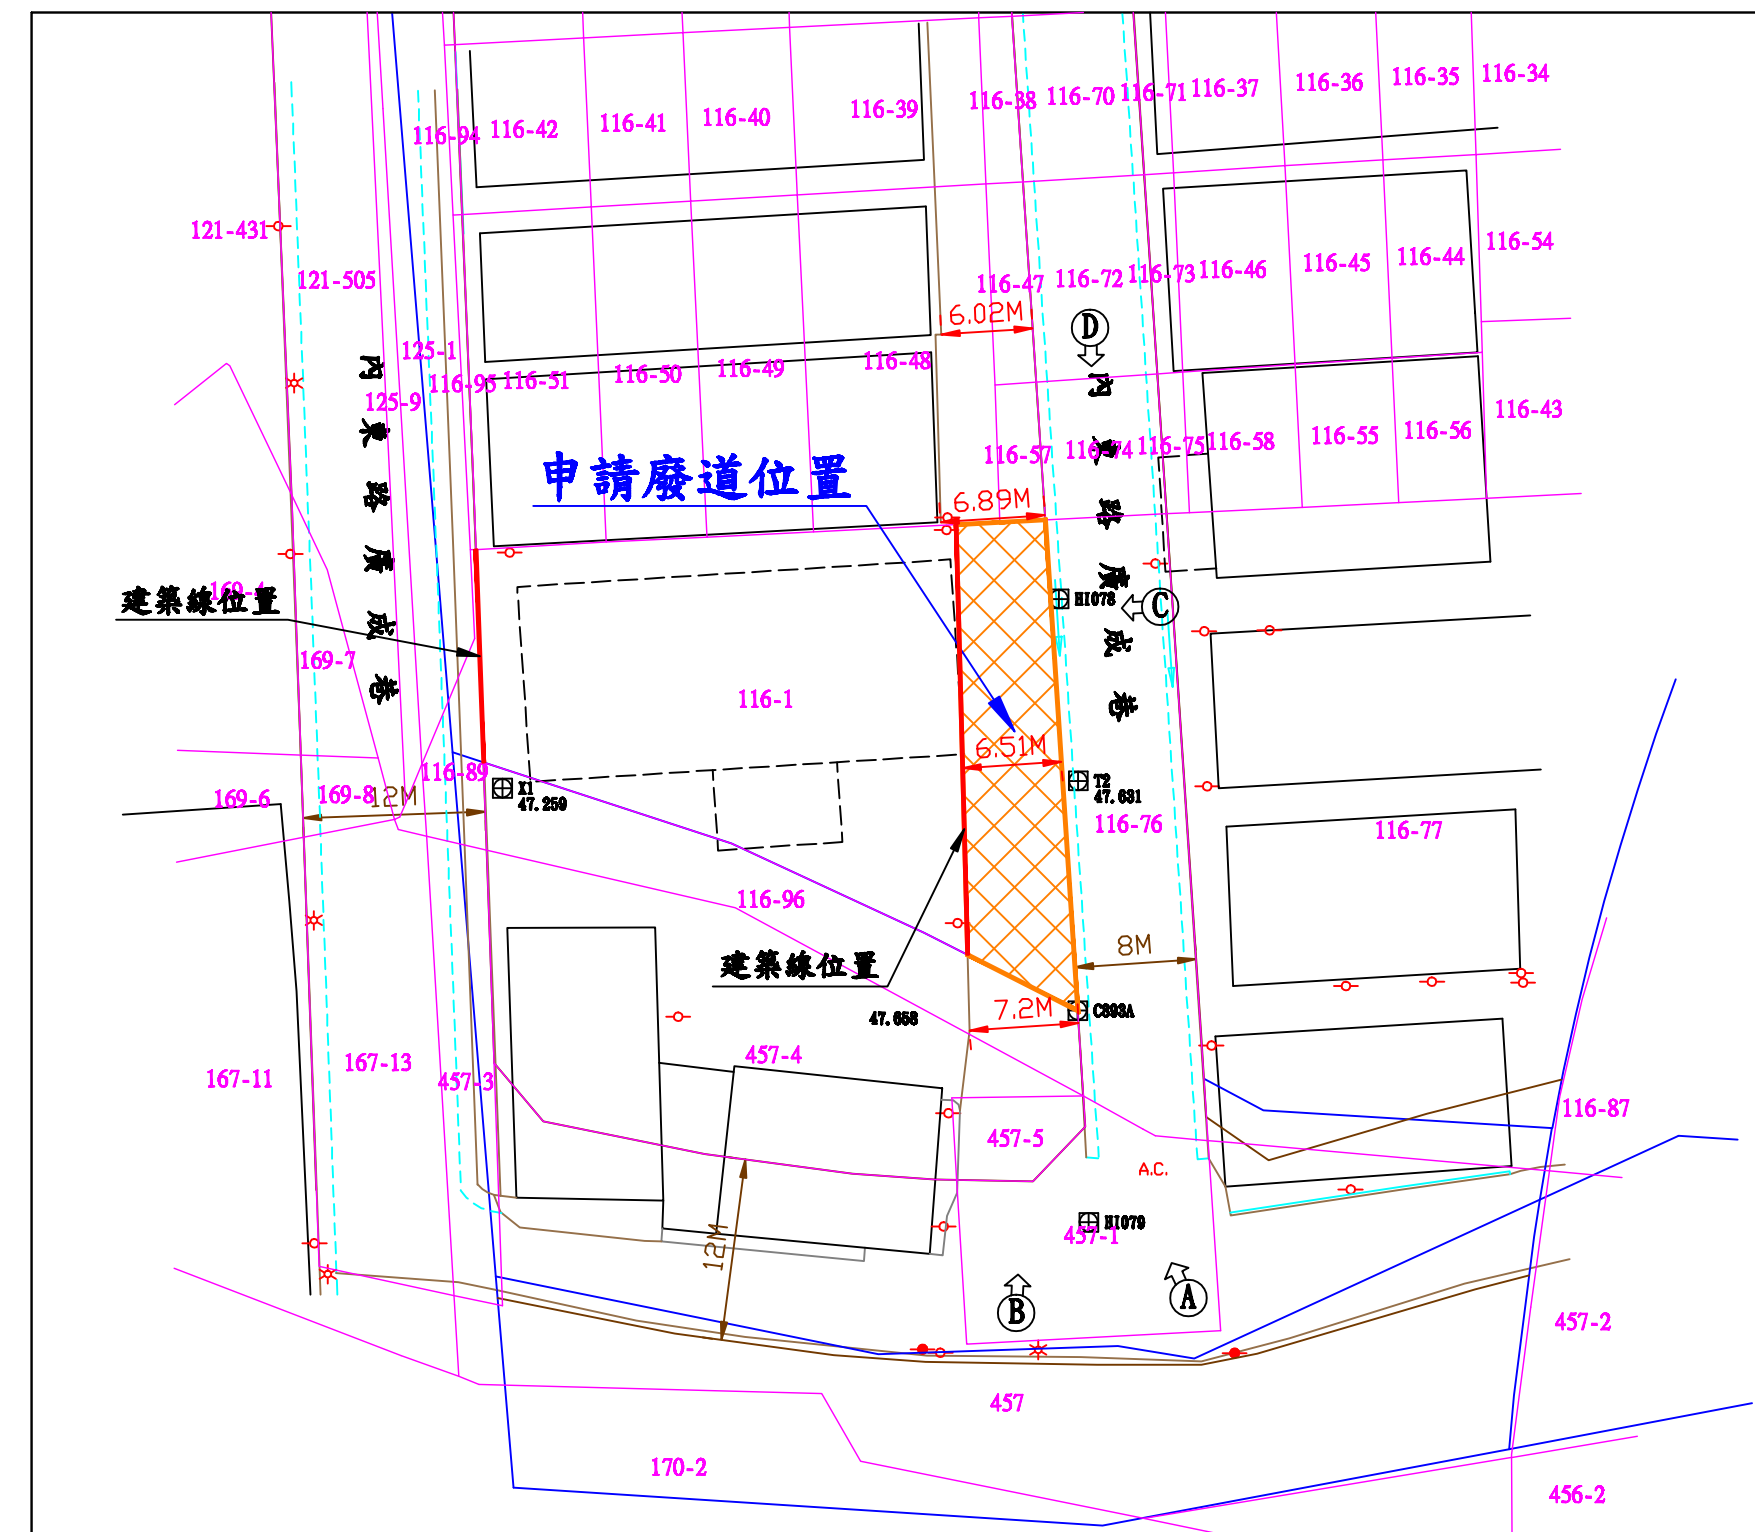


地籍套繪圖(S=1/500)

擬申請廢止道路之位置及範圍(后里區牛稠坑段116-1(部分)地號)


註:本地籍套繪圖僅供參考
實際界址應以地政機關鑑界為主

計畫道路邊線
分區界線

地籍線

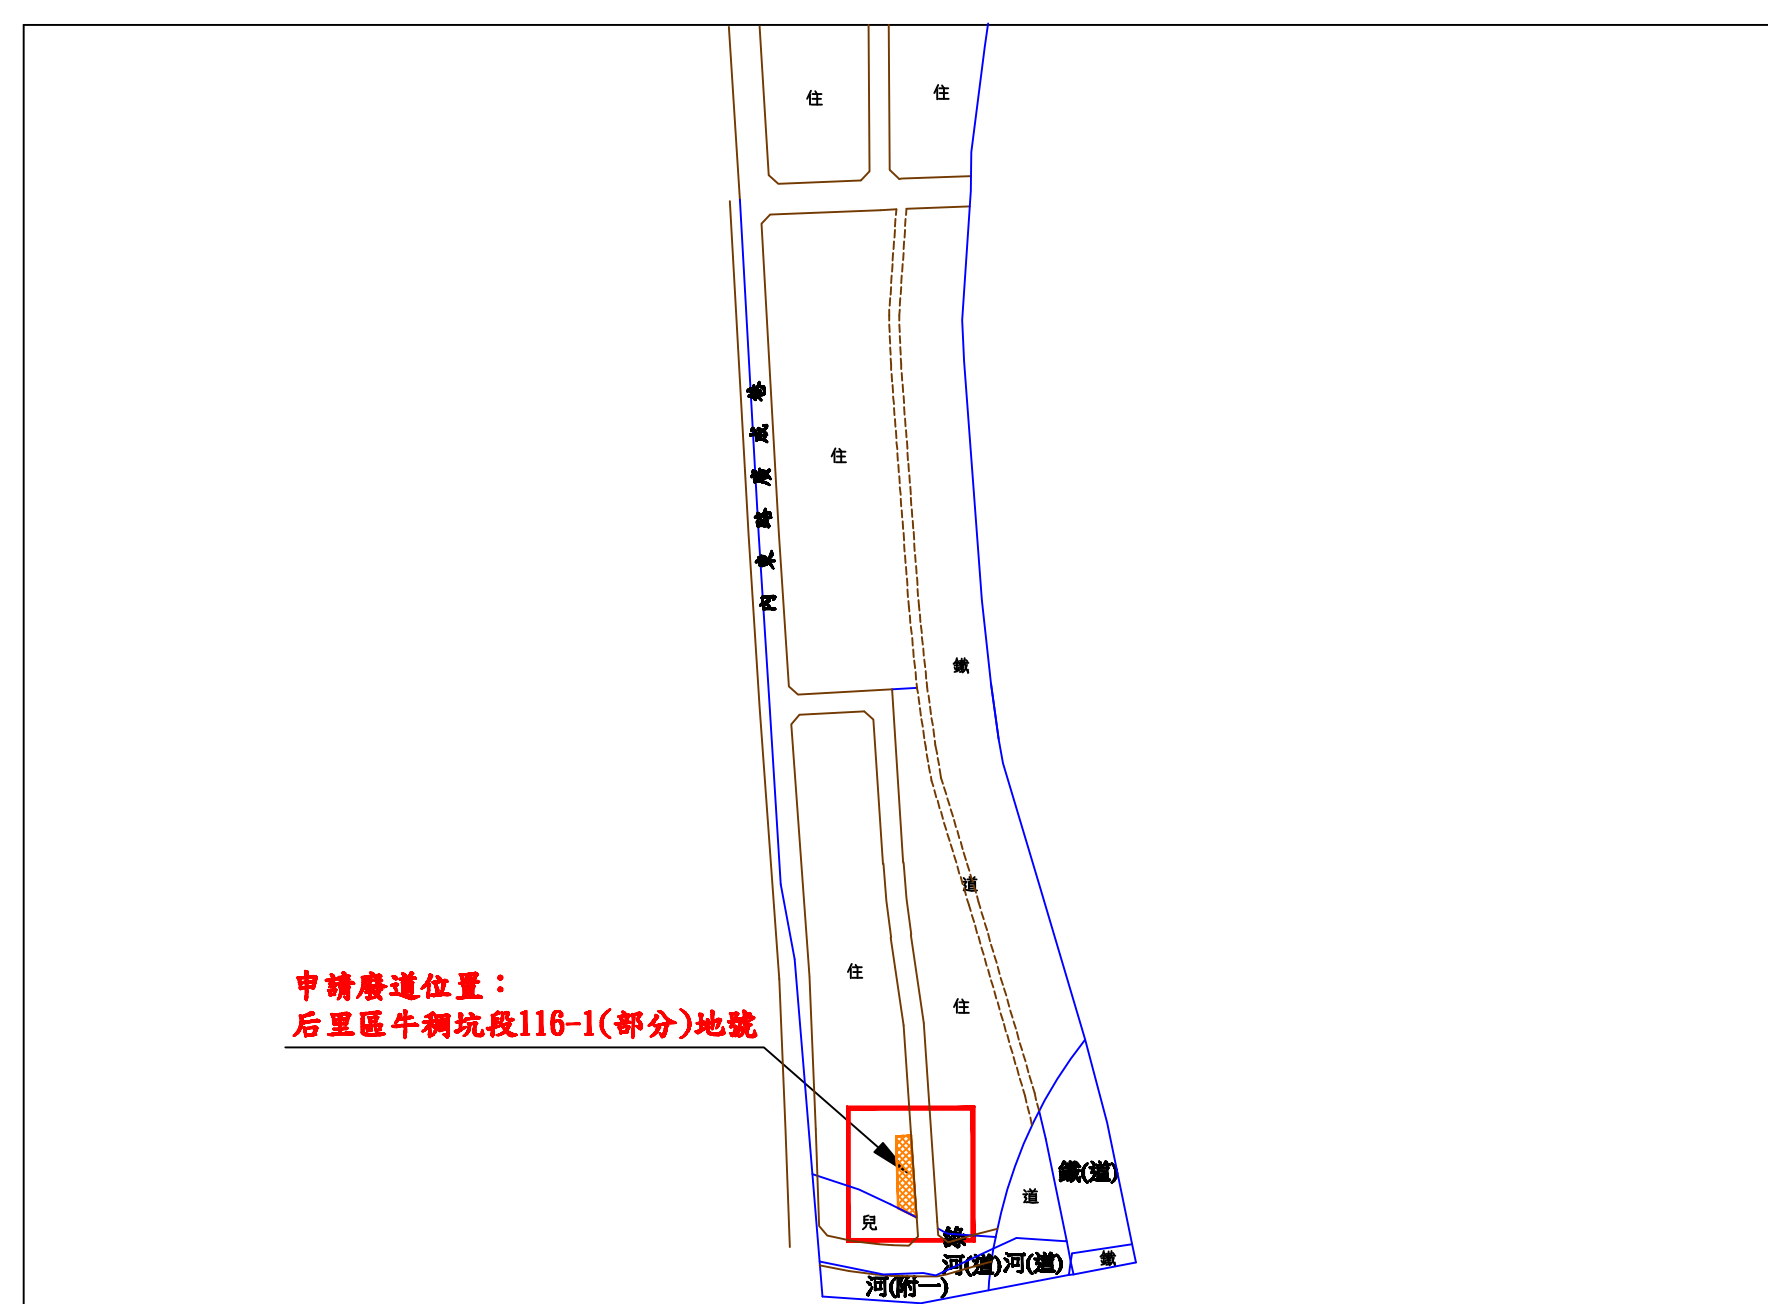

(位置圖S=1/3000)

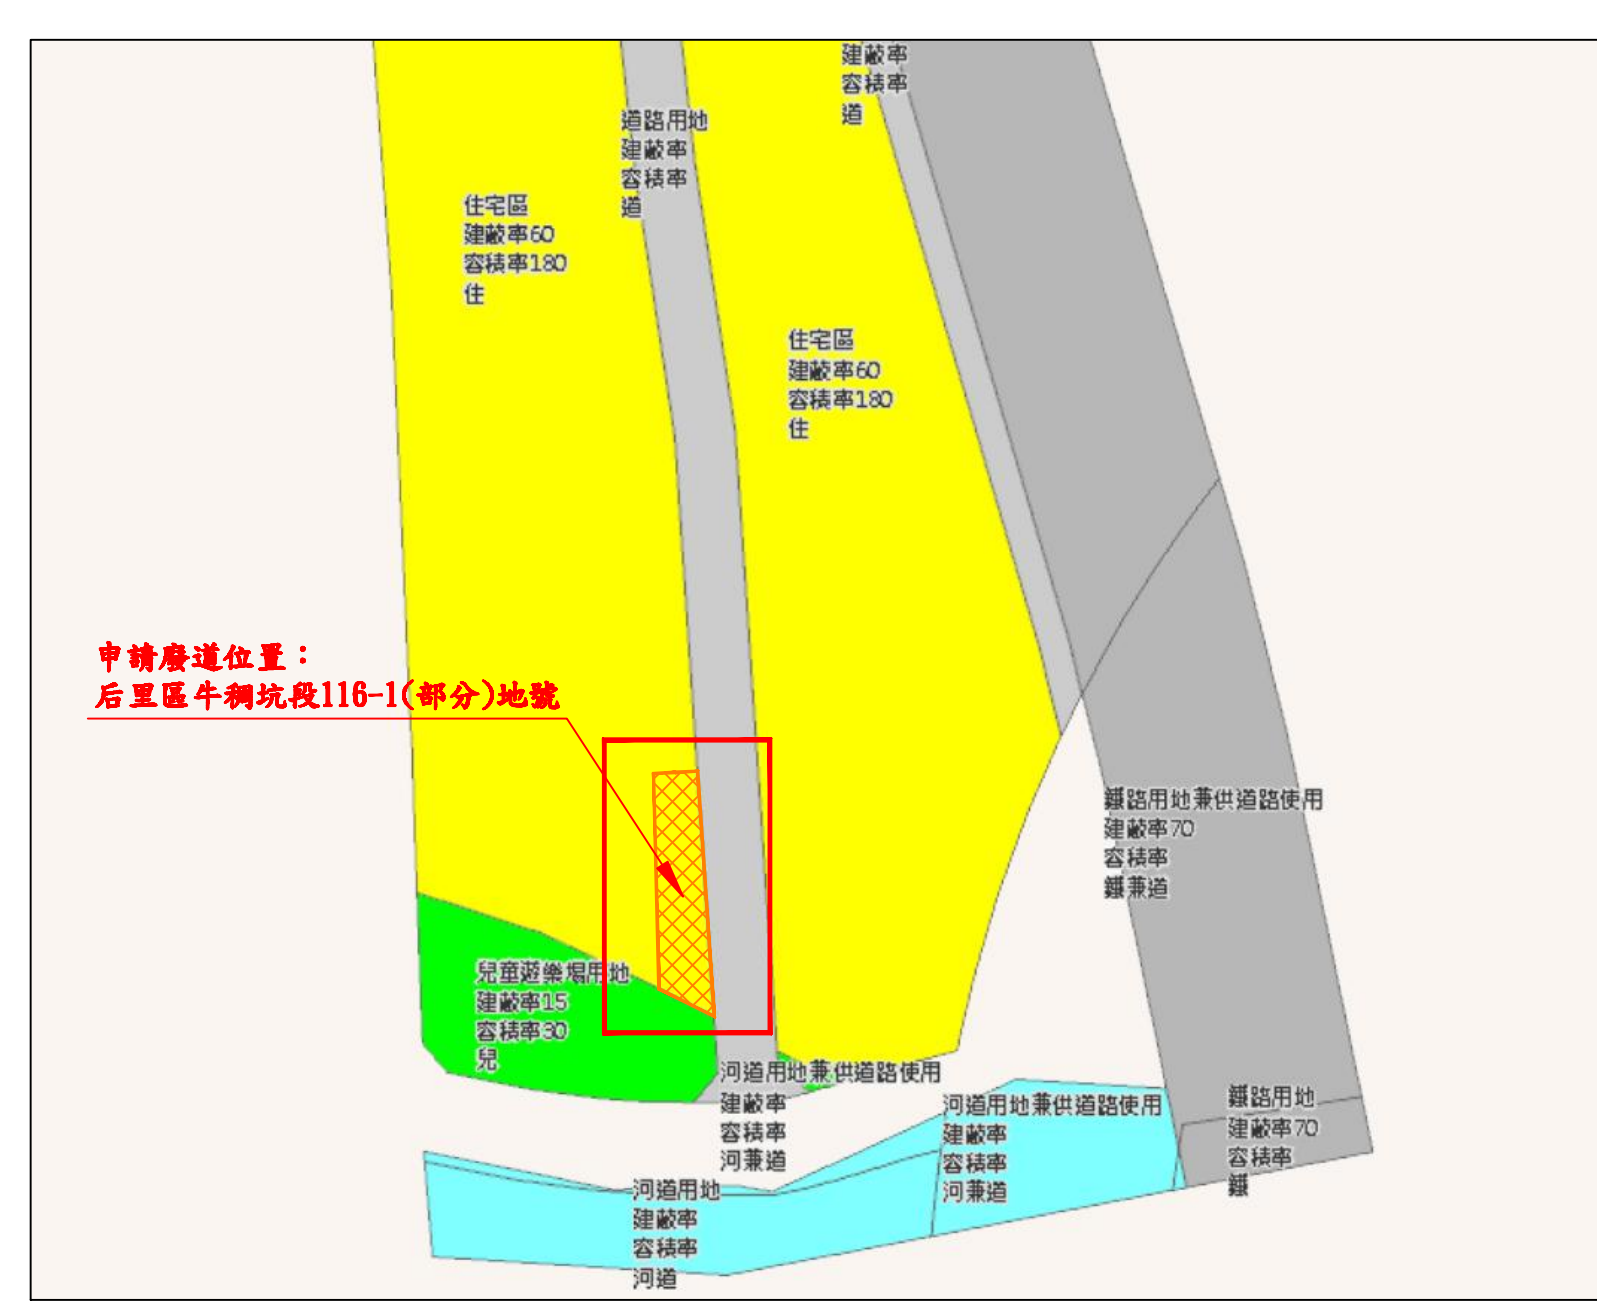

(都市計畫圖S=1/1000)

圖例表

圖示	地物名稱	圖示	地物名稱	圖示	地物名稱
	硬路面道路		電力桿		電信桿
	暗溝		AC路面		路燈
	臨時房屋		花園		空地
	結構線		臨時屋(細)		河川流向
	明溝		圖根點		兩邊
	房屋				

註:本現況圖與現場相符



(方向A)



(方向B)



(方向C)



(方向D)

九江測量有限公司

台中市潭子區東寶里昌平路三段492巷169弄62號
TEL: (04)25350013 FAX: (04)25356466

組長
潘瑞駐

繪圖員
潘瑞駐

校核者
江柏燁

負責人
江柏燁

比例尺 SCALE
日期 DATE

圖號
DRAWING NO

張號
SHEET NO

業務編號
FILE NAME
11019299