
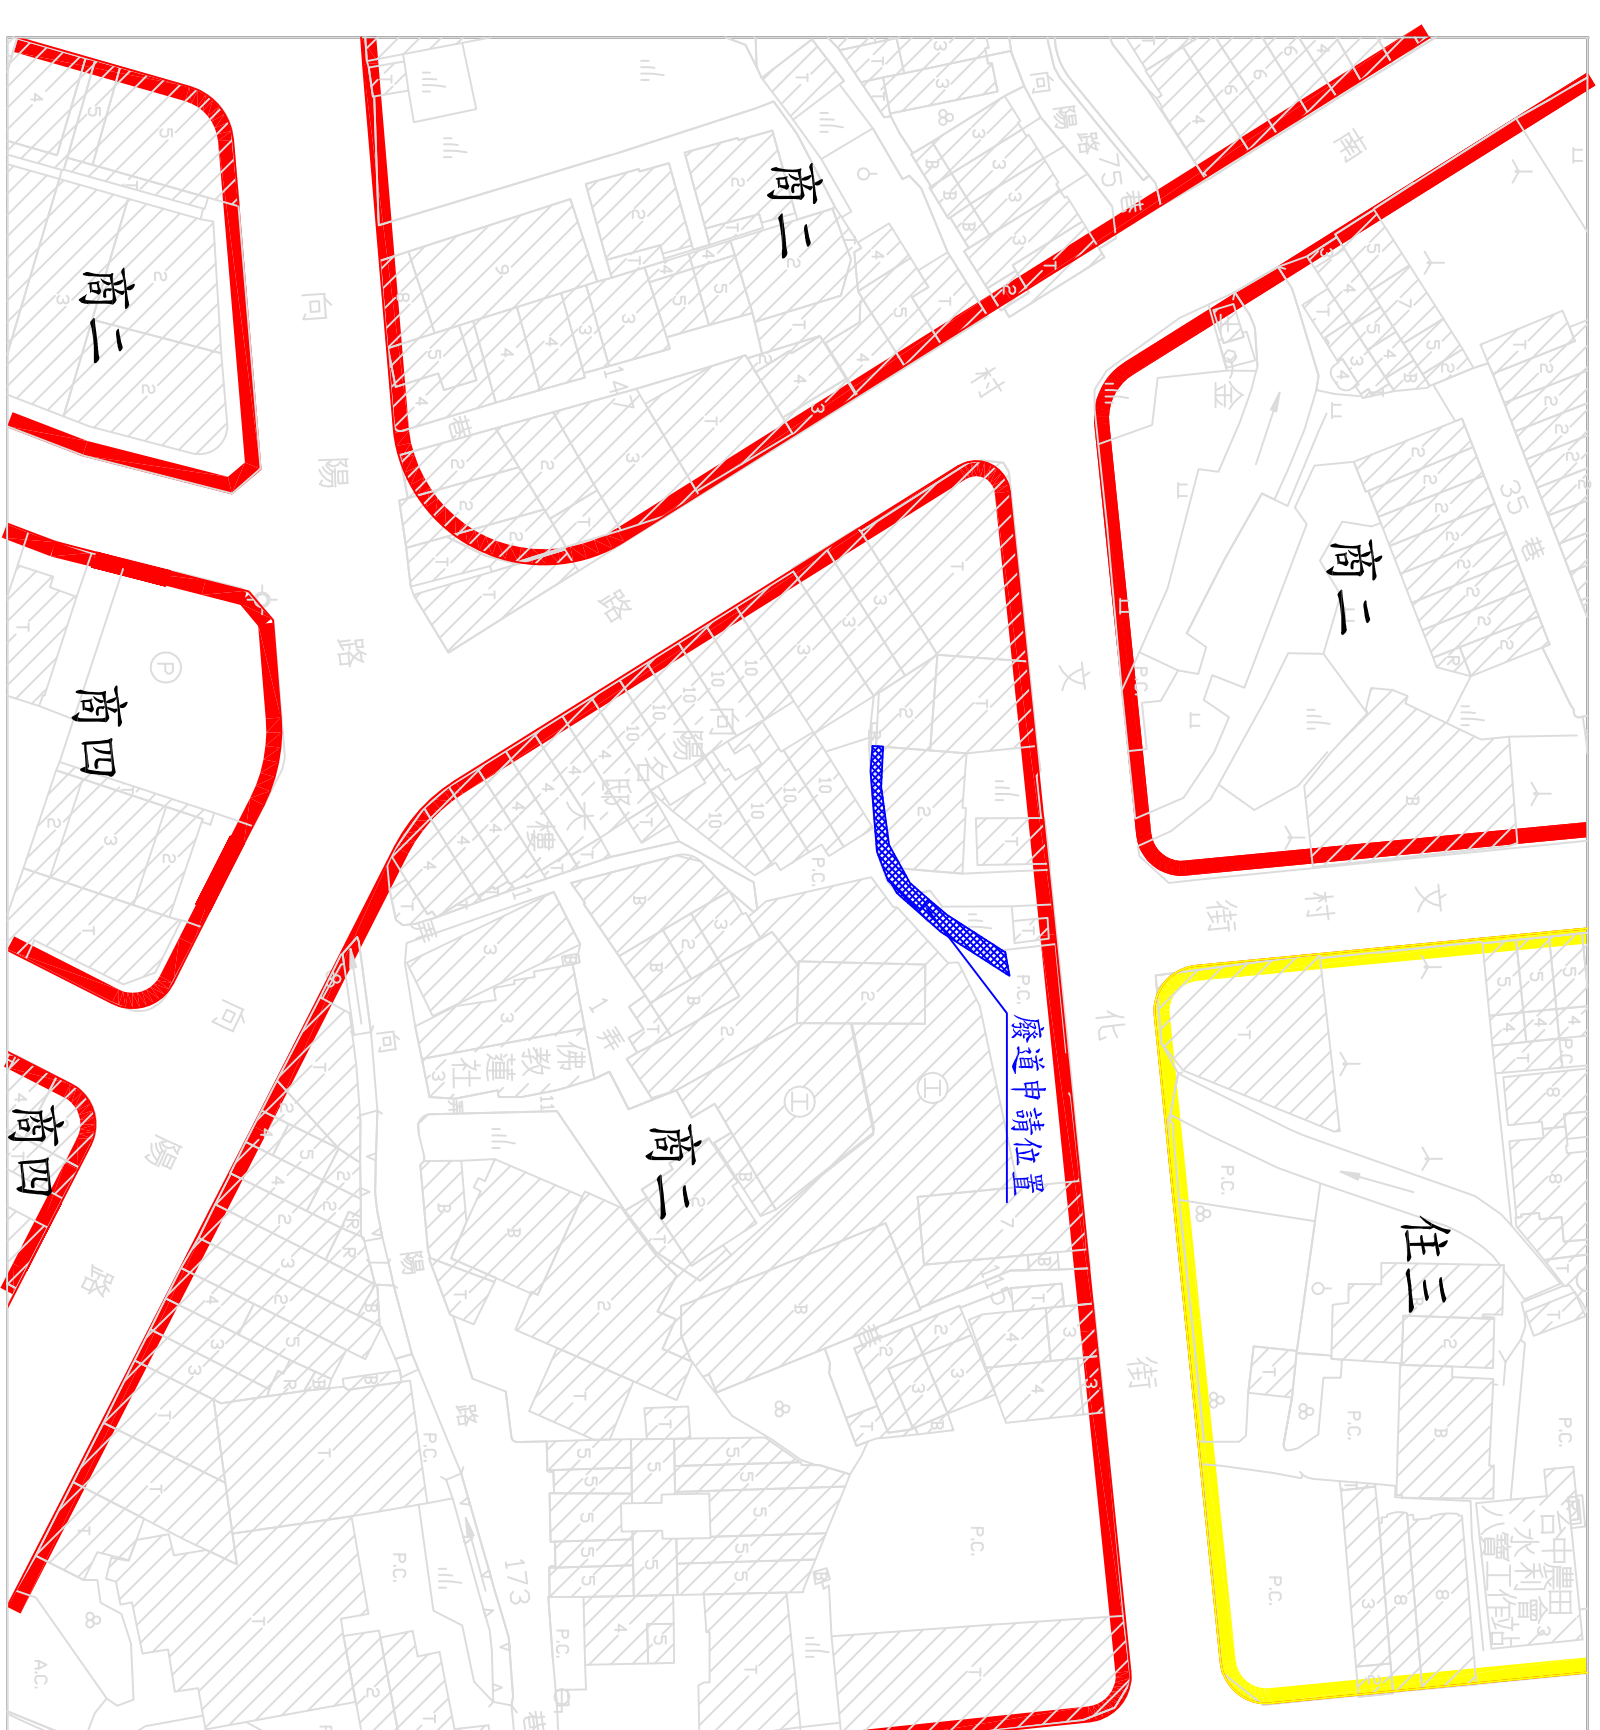
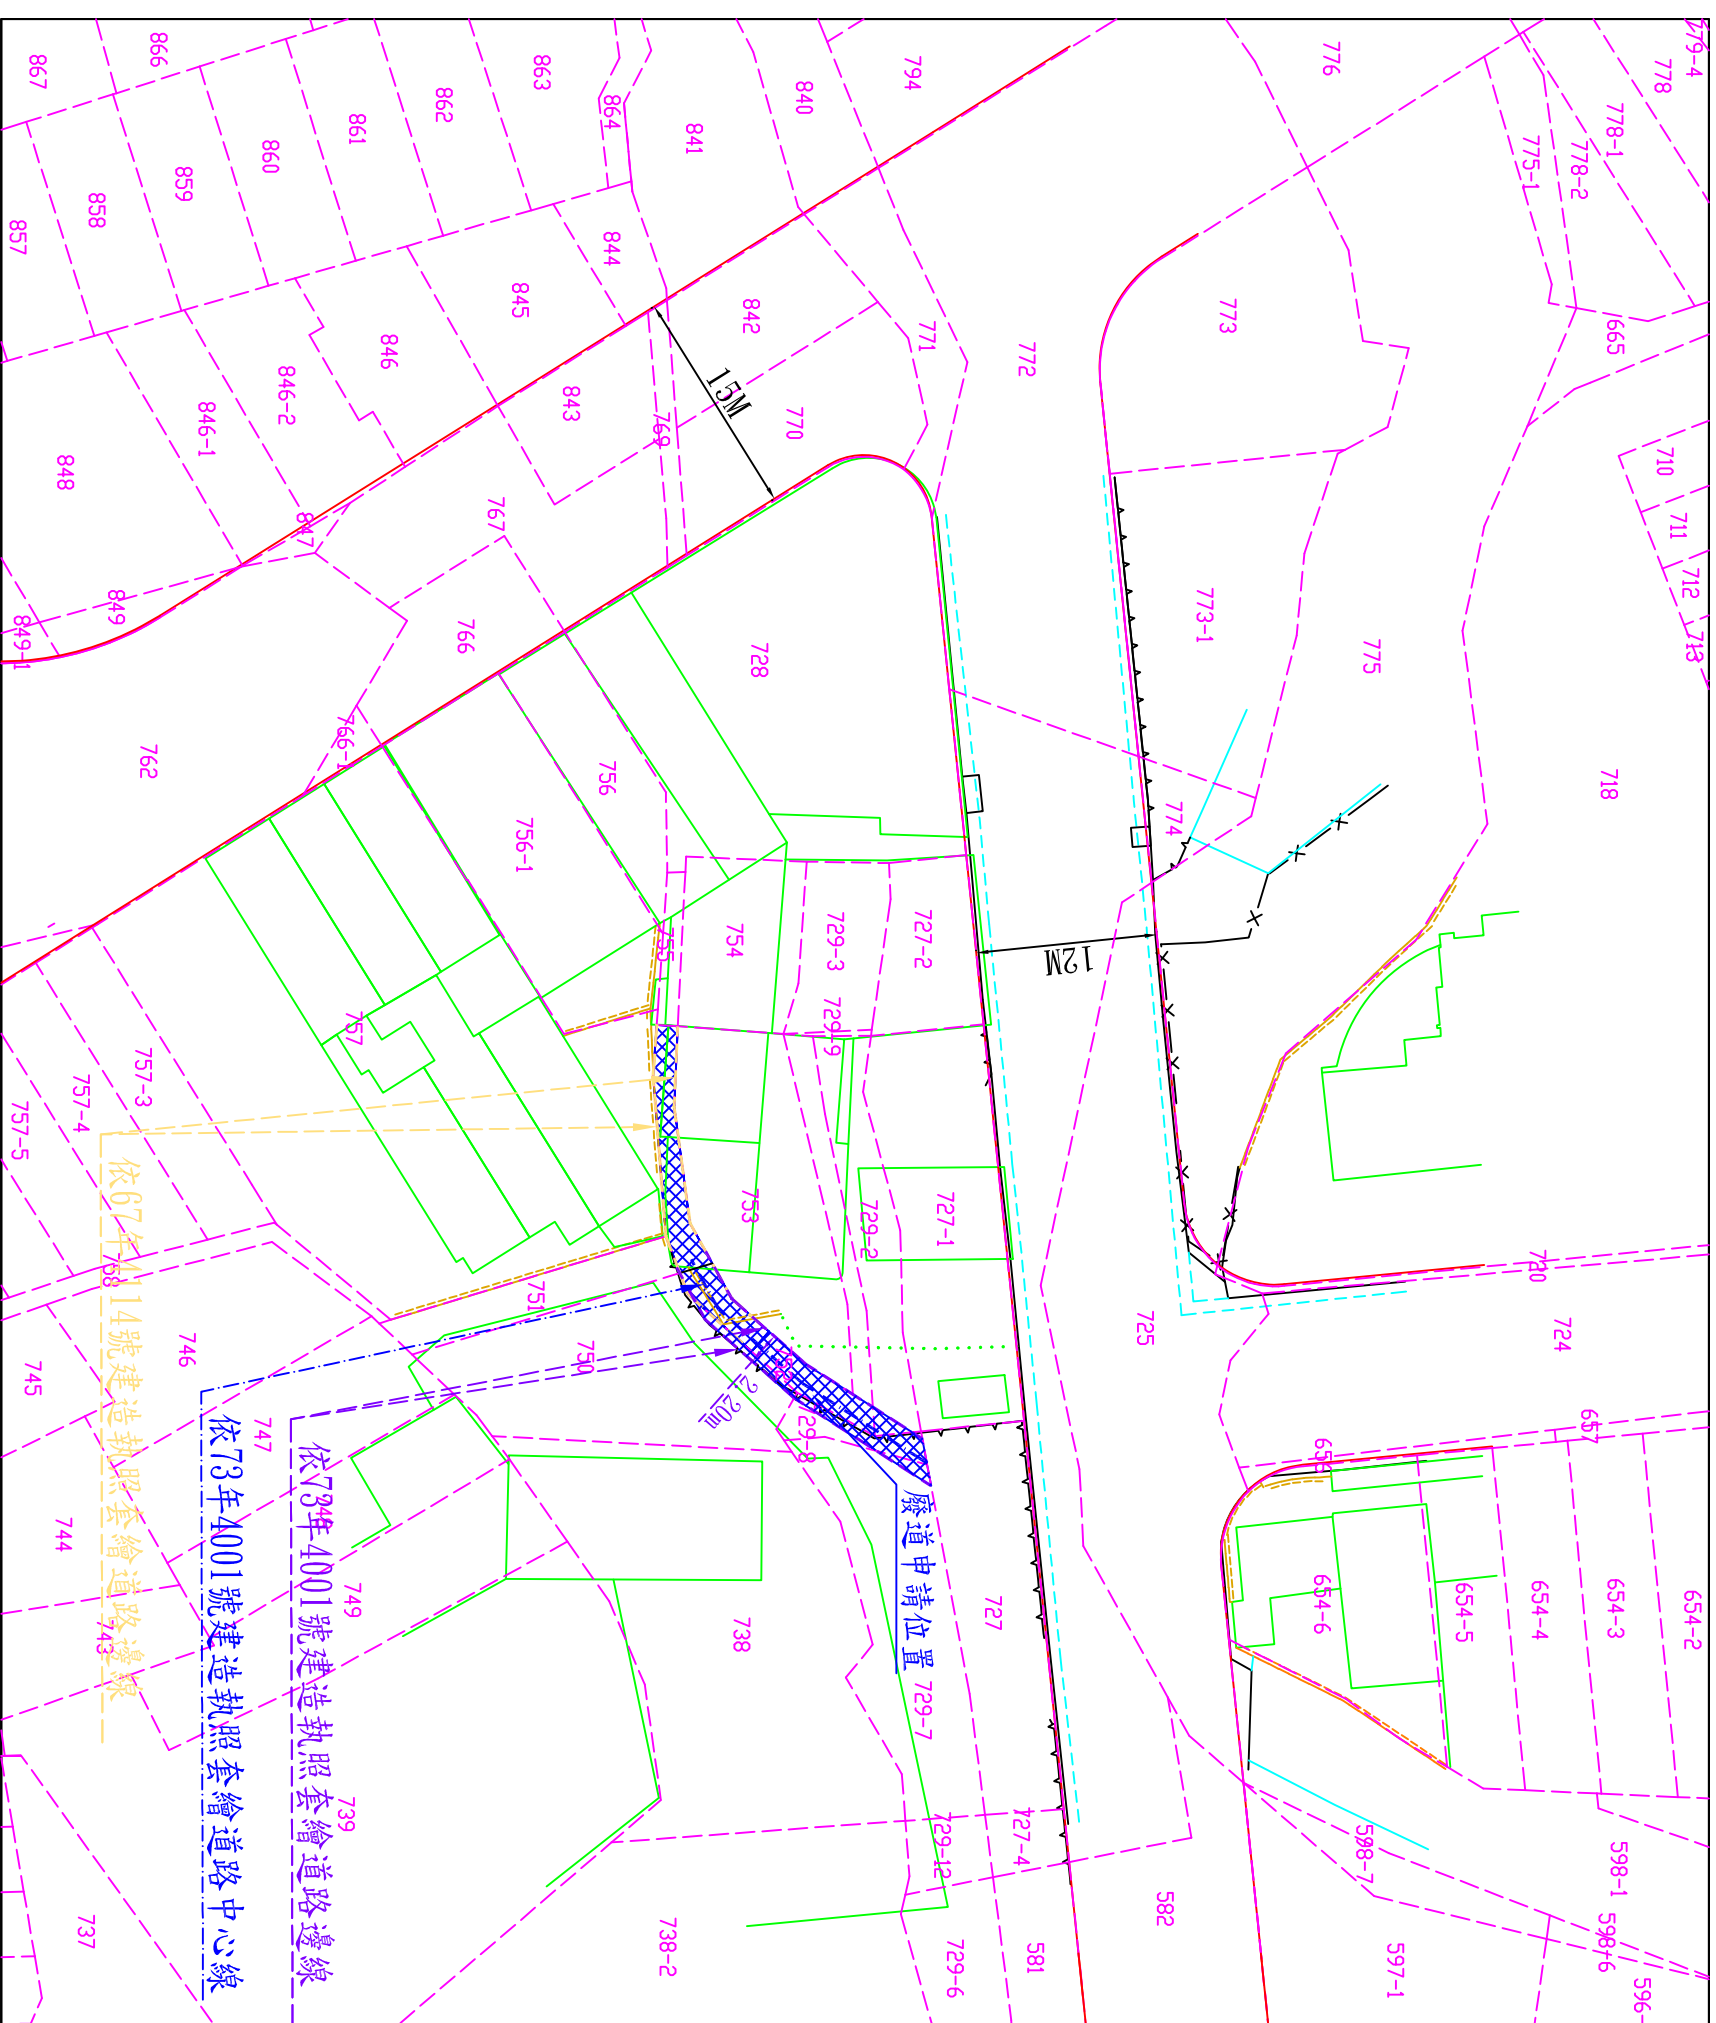


臺中市發展局廢道公告圖

- (1) 申請事由：申請核發廢道證明書
- (2) 申請理由：申請廢止臺中市豐原區南村段750(部分)、752(部分)、729-2(部分)、729-7(部分)、729-8(部分)地號上地內現有巷道。
- (3) 申請基地地號：臺中市豐原區南村段750、752、729-2、729-7、729-8地號
- (4) 申請人(土地所有權人)：邱頌富，蘇慶添，蘇文正

丞翊工程顧問有限公司

台中市潭子區得福街01號樓
TEL:(04)25340829 FAX:(04)25340578

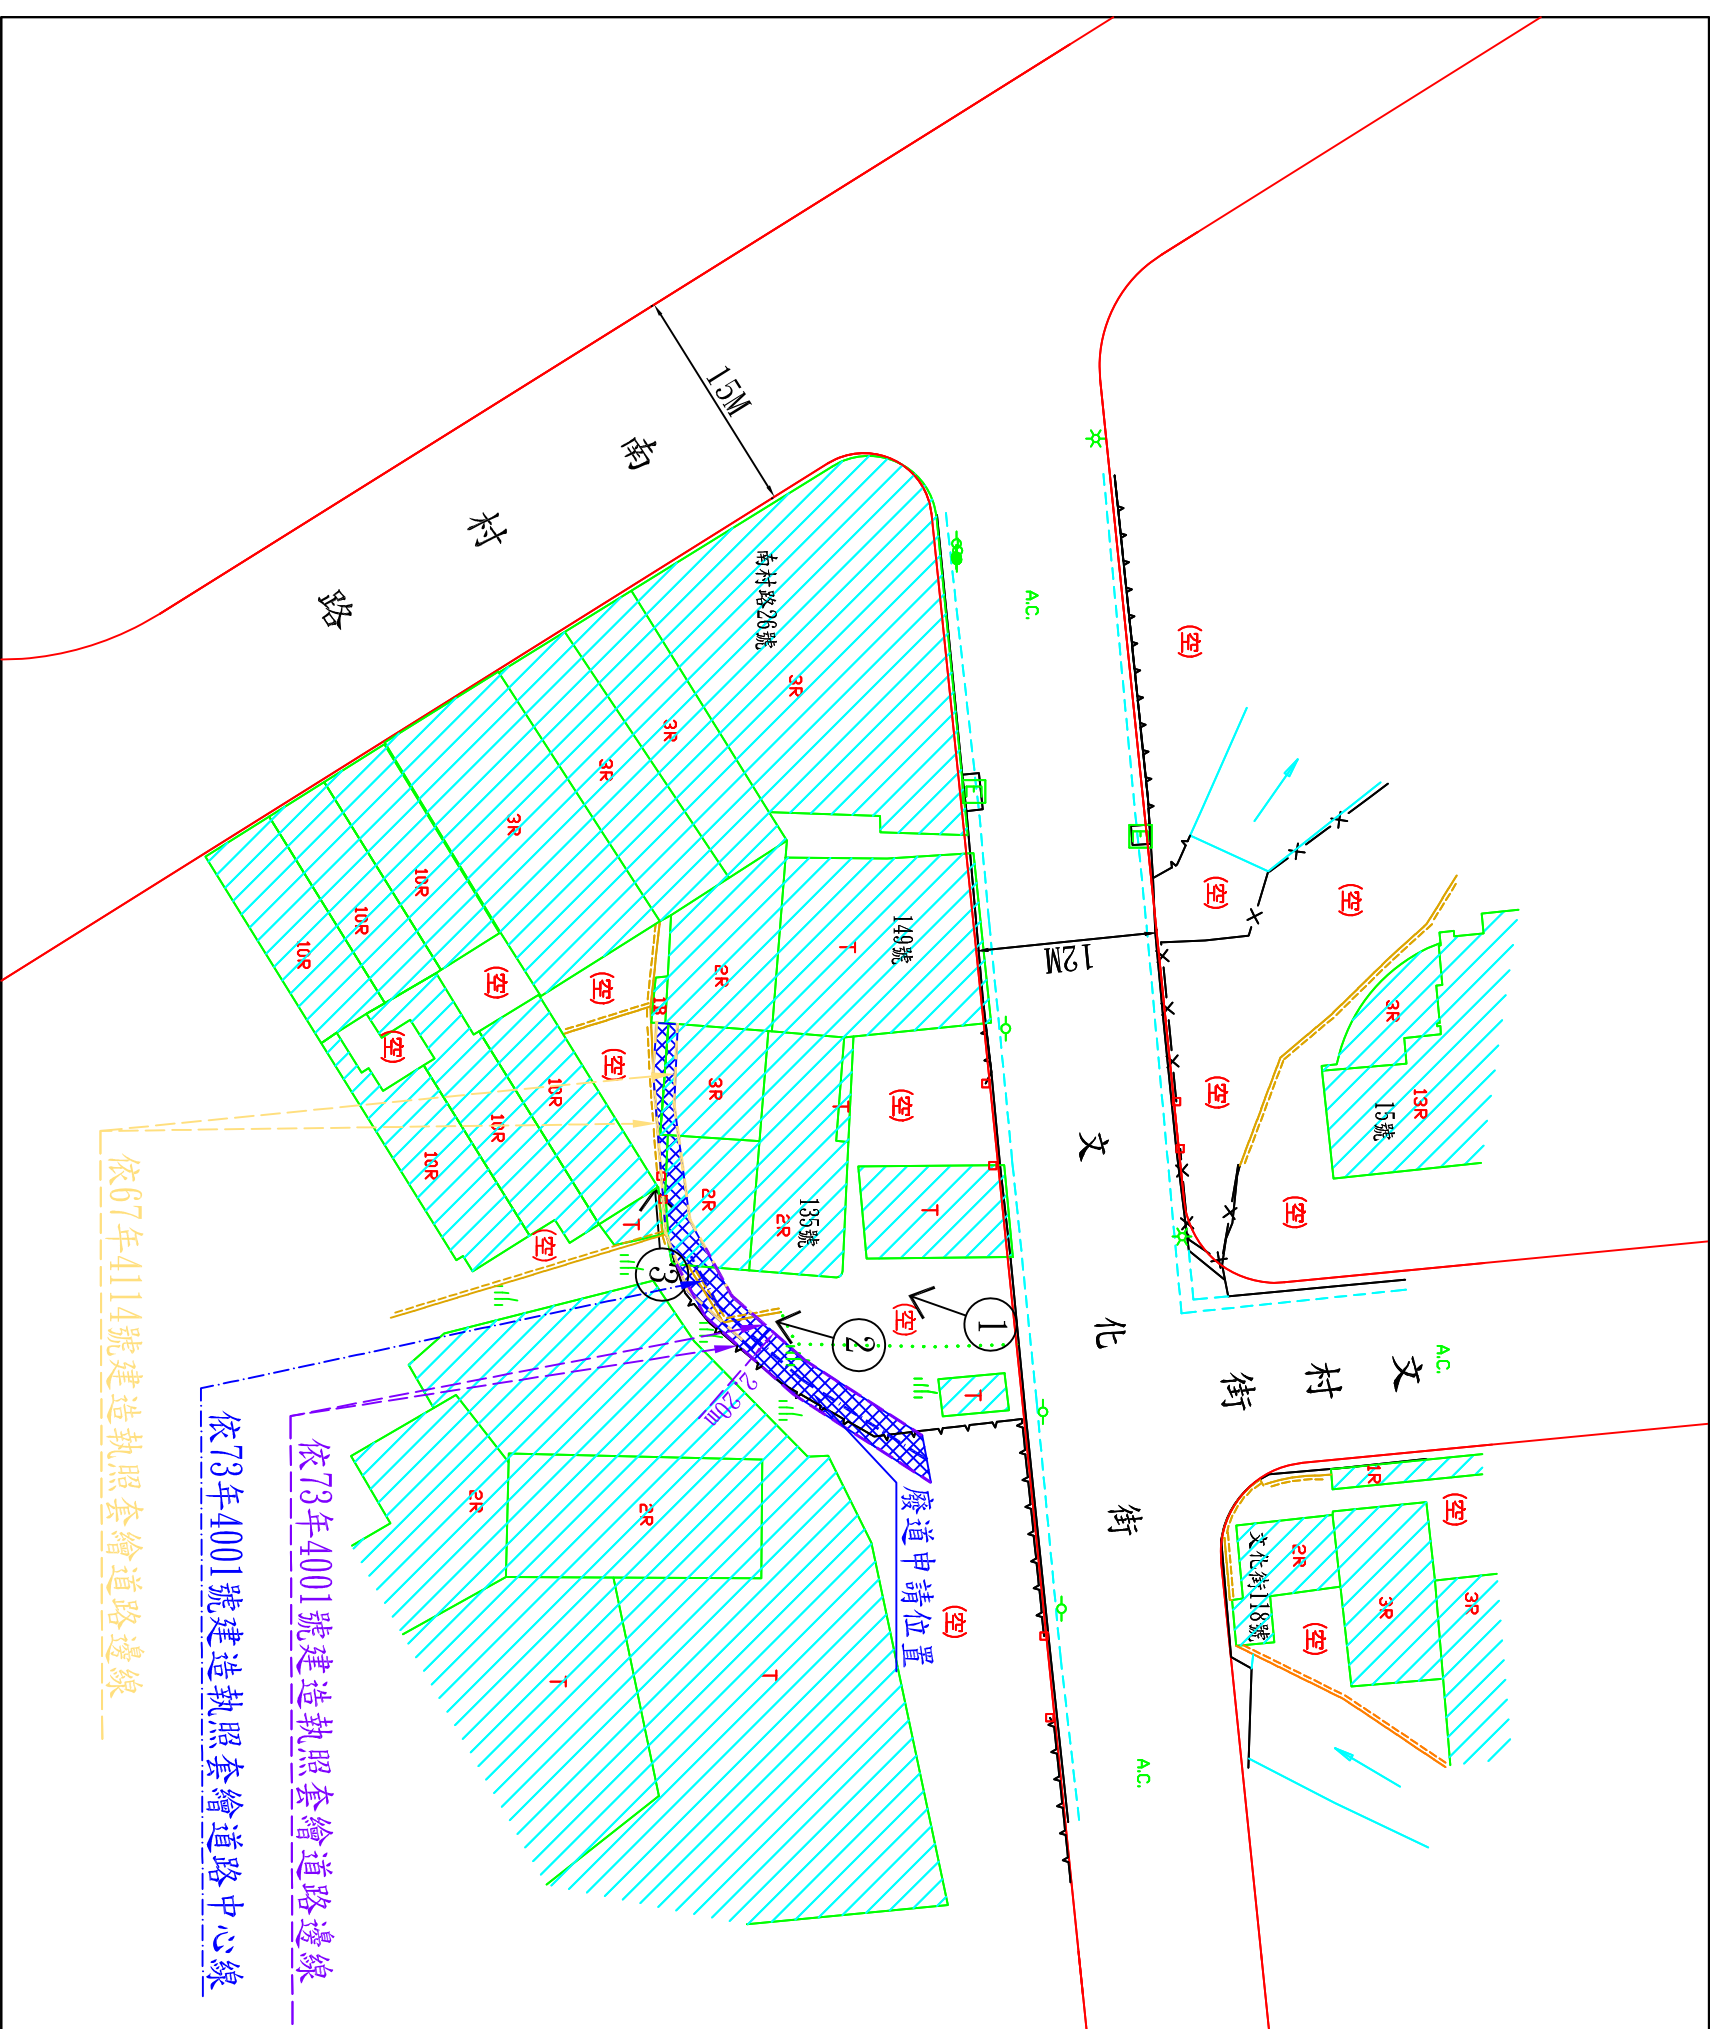



現況圖 S=1:500

地籍套繪圖 S=1:500

都市計畫位置圖 S=1:1000



針北指

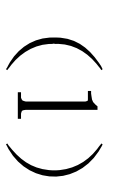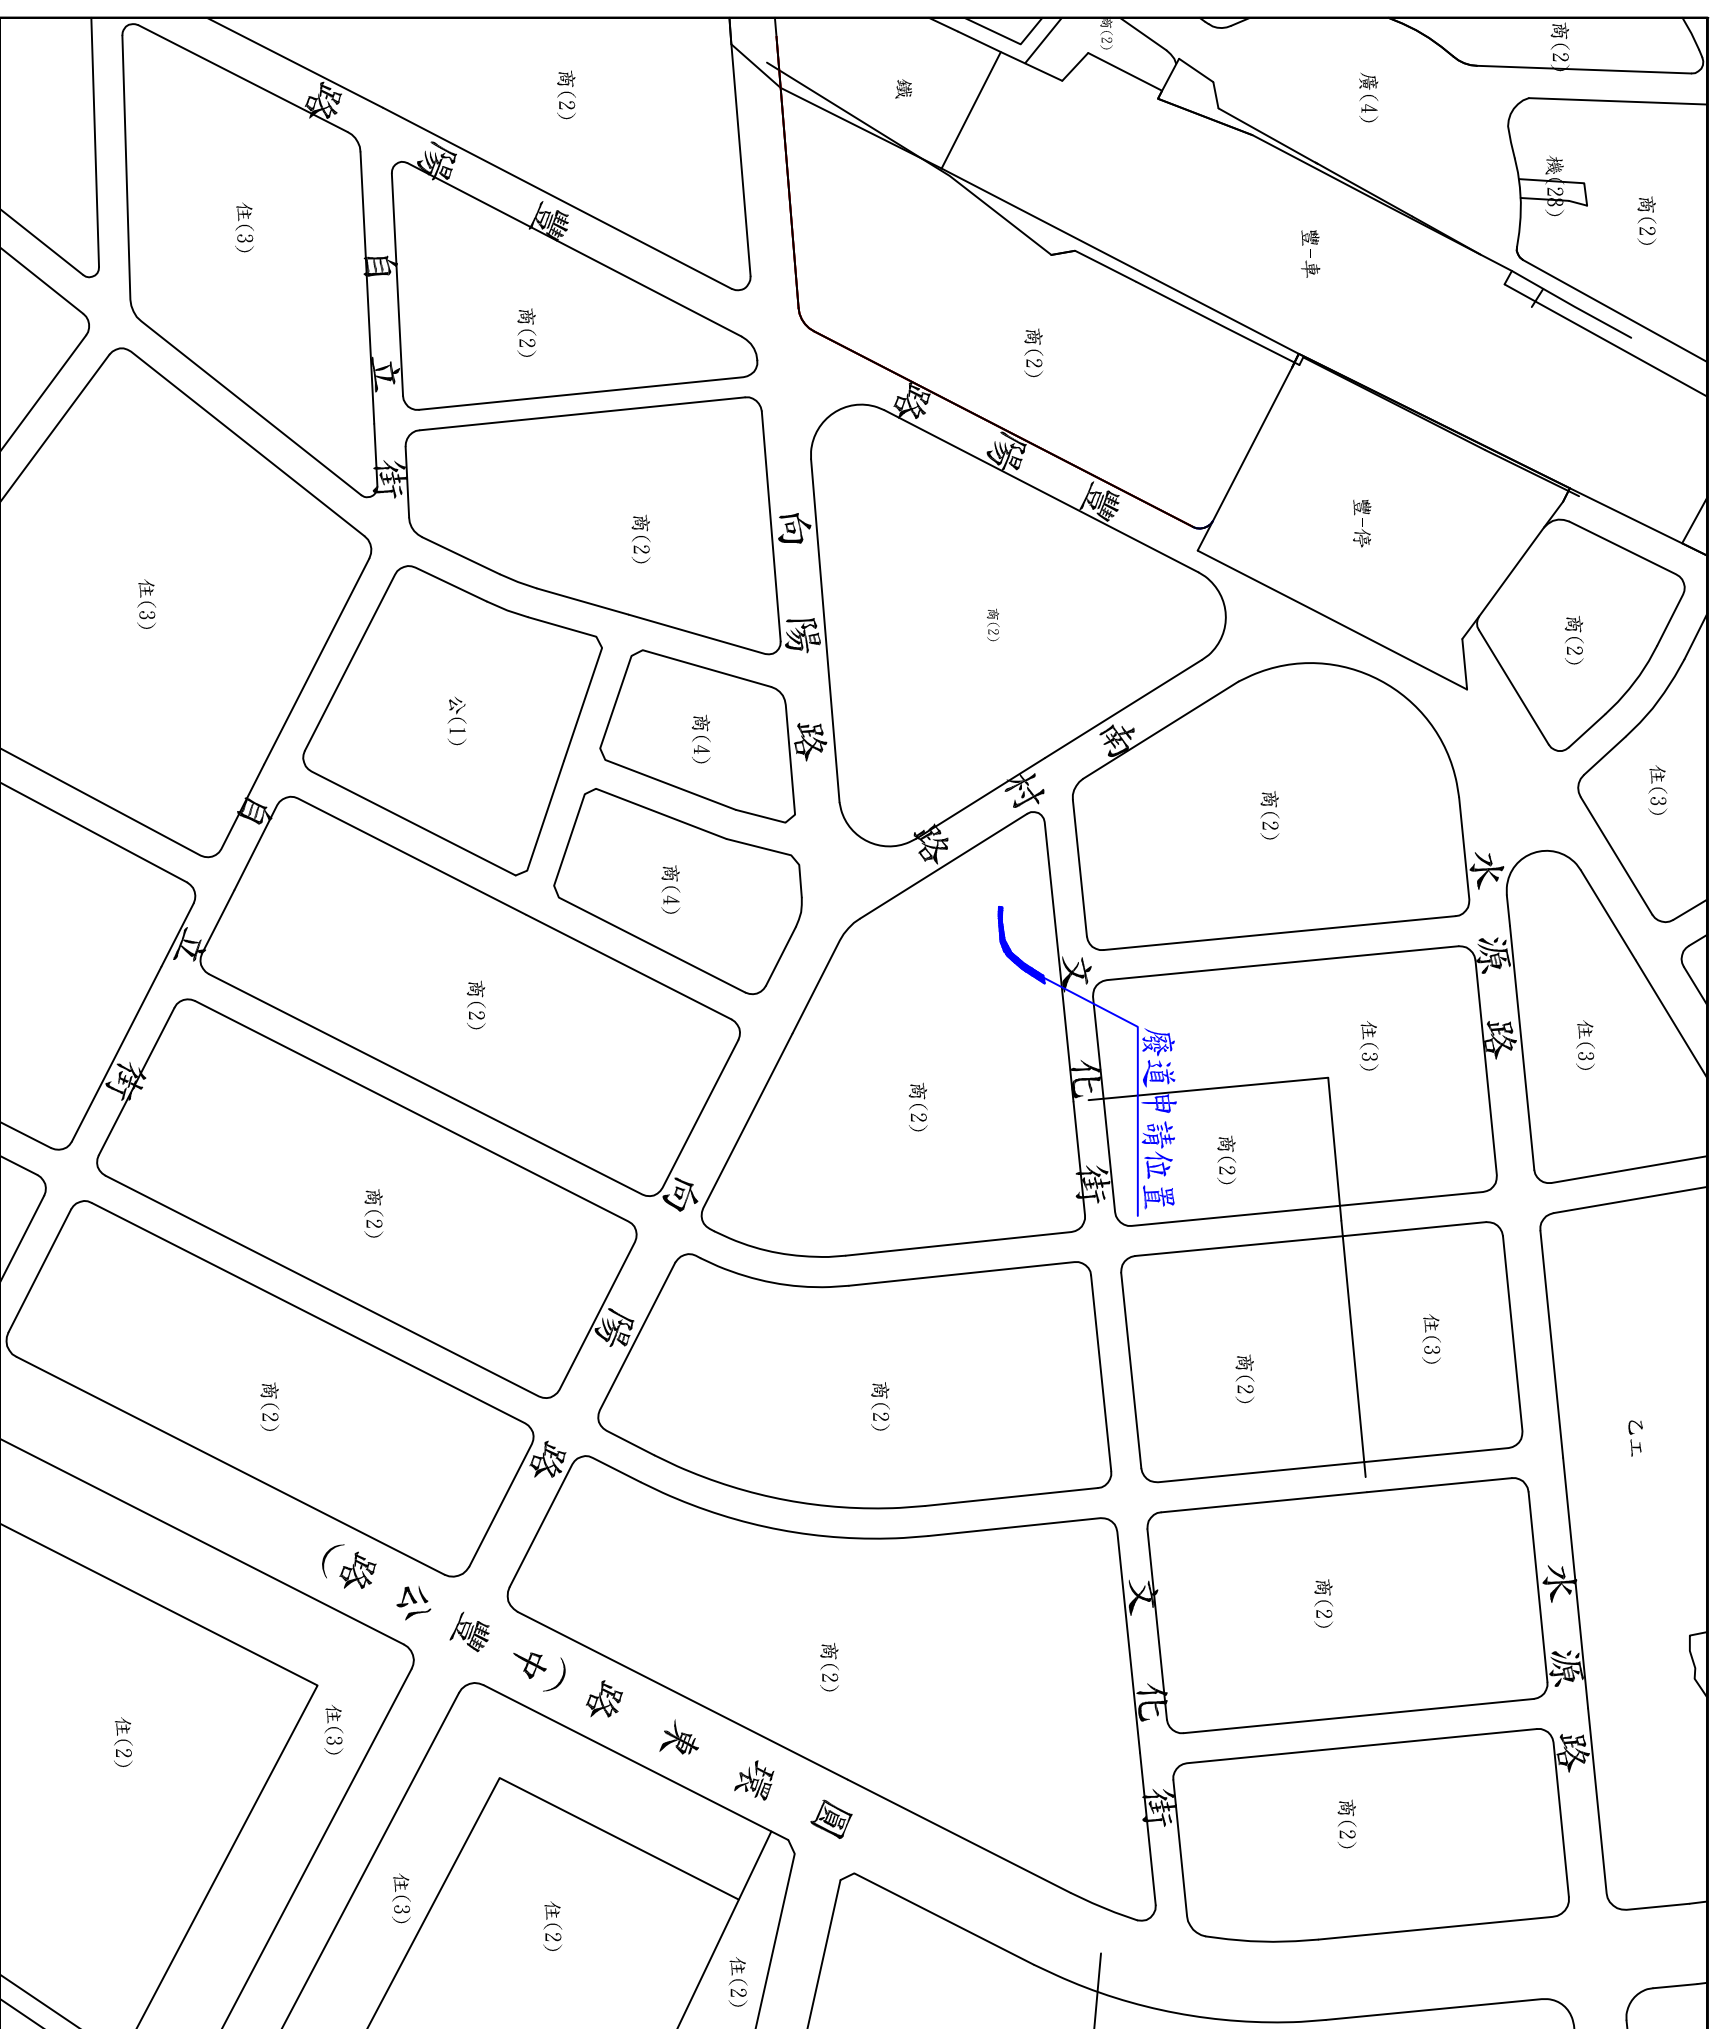[illegible]

例

位置圖 $S=1:3000$

現場照片