


變更臺中市都市計畫主要計畫(配合華南路以東銜接向上路工程)圖

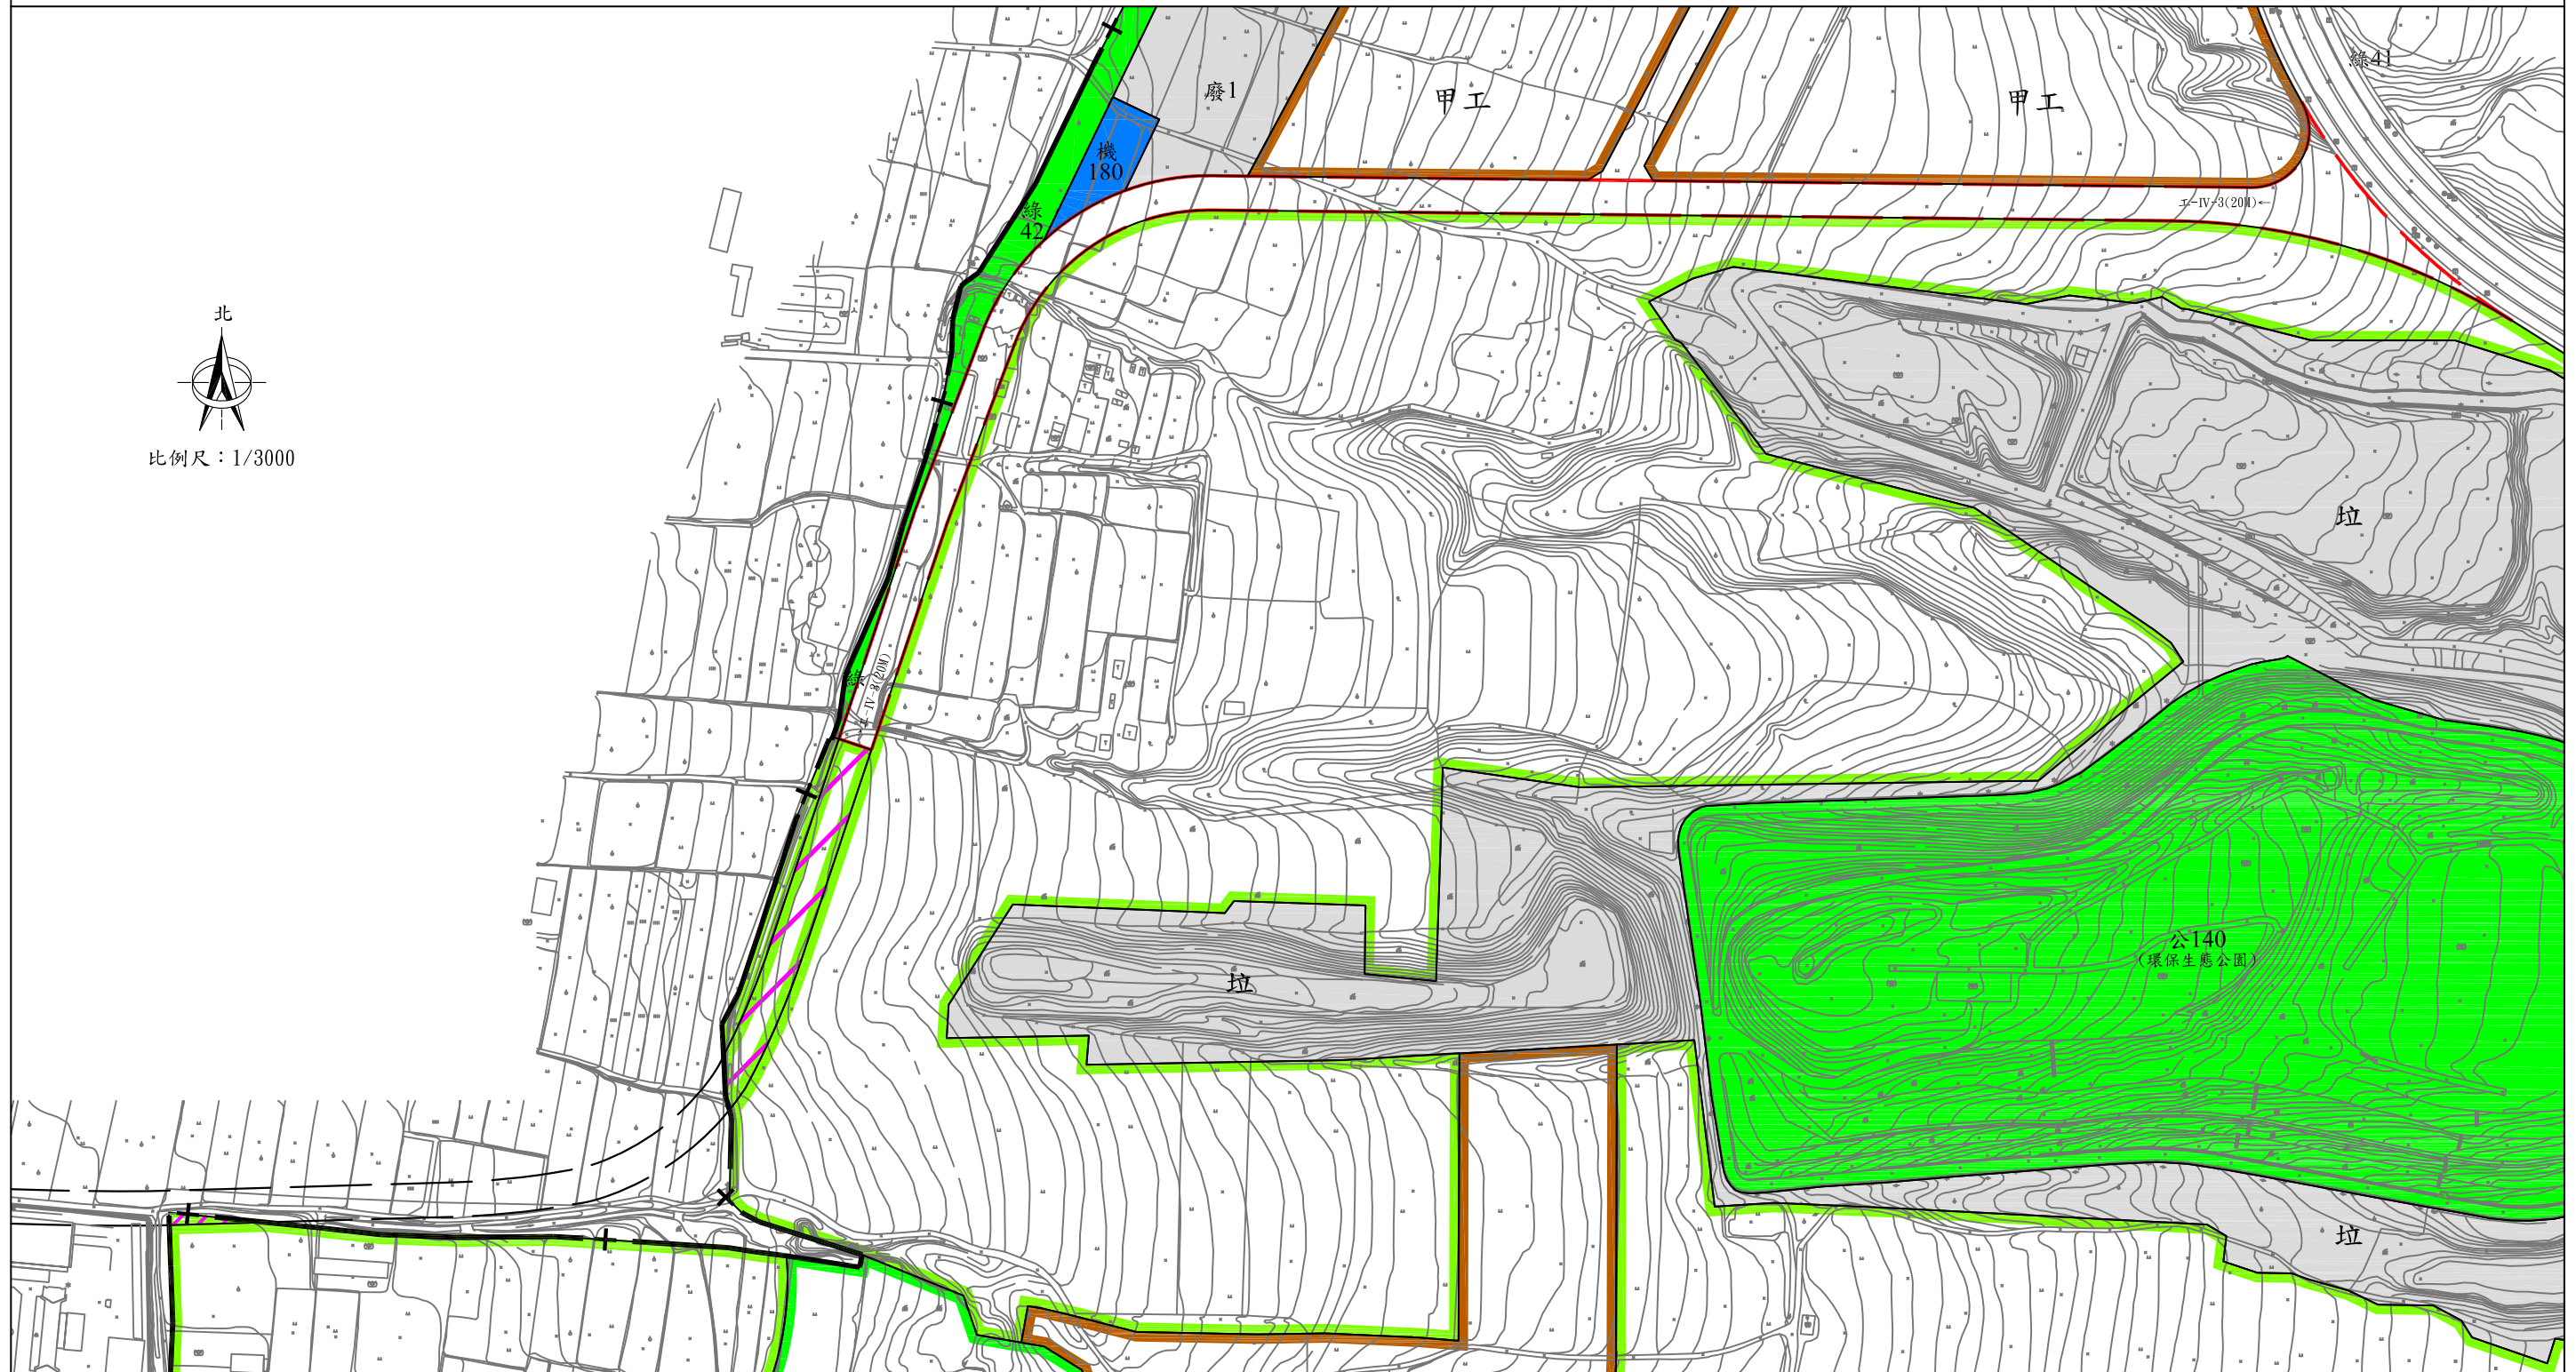

比例尺：1/3000

- | | | | | |
|----|------|------|----------|------------|
| 圖例 | 工業區 | 公園用地 | 廢棄物處理場用地 | 變更農業區為道路用地 |
| | 農業區 | 綠地用地 | 垃圾處理場用地 | 變更用地取得方式範圍 |
| | 機關用地 | 公墓用地 | 道路用地 | 都市計畫範圍線 |

變更機關：臺中市政府。

註：凡本次未指明變更部分，均應以原計畫為準。