



臺中市政府都市發展局廢道公告圖

- (1)申請事由:申請核發廢道證明書
- (2)申請理由:所有權人於該筆土地上欲申請建築執照許可
- (3)申請基地地號:臺中市北屯區建安段540-6、541-4地號
- (4)申請人(土地所有權人):賴吳玉霧(540-6地號)、賴振川(541-4地號)

圖說編號:110308
 測量時間:110年05月20日
 測量單位:亞興測量有限公司
 測量人員:蘇明弘
 負責人:江俊泓
 公司住址:臺中市西區臺灣大道二段101號13樓

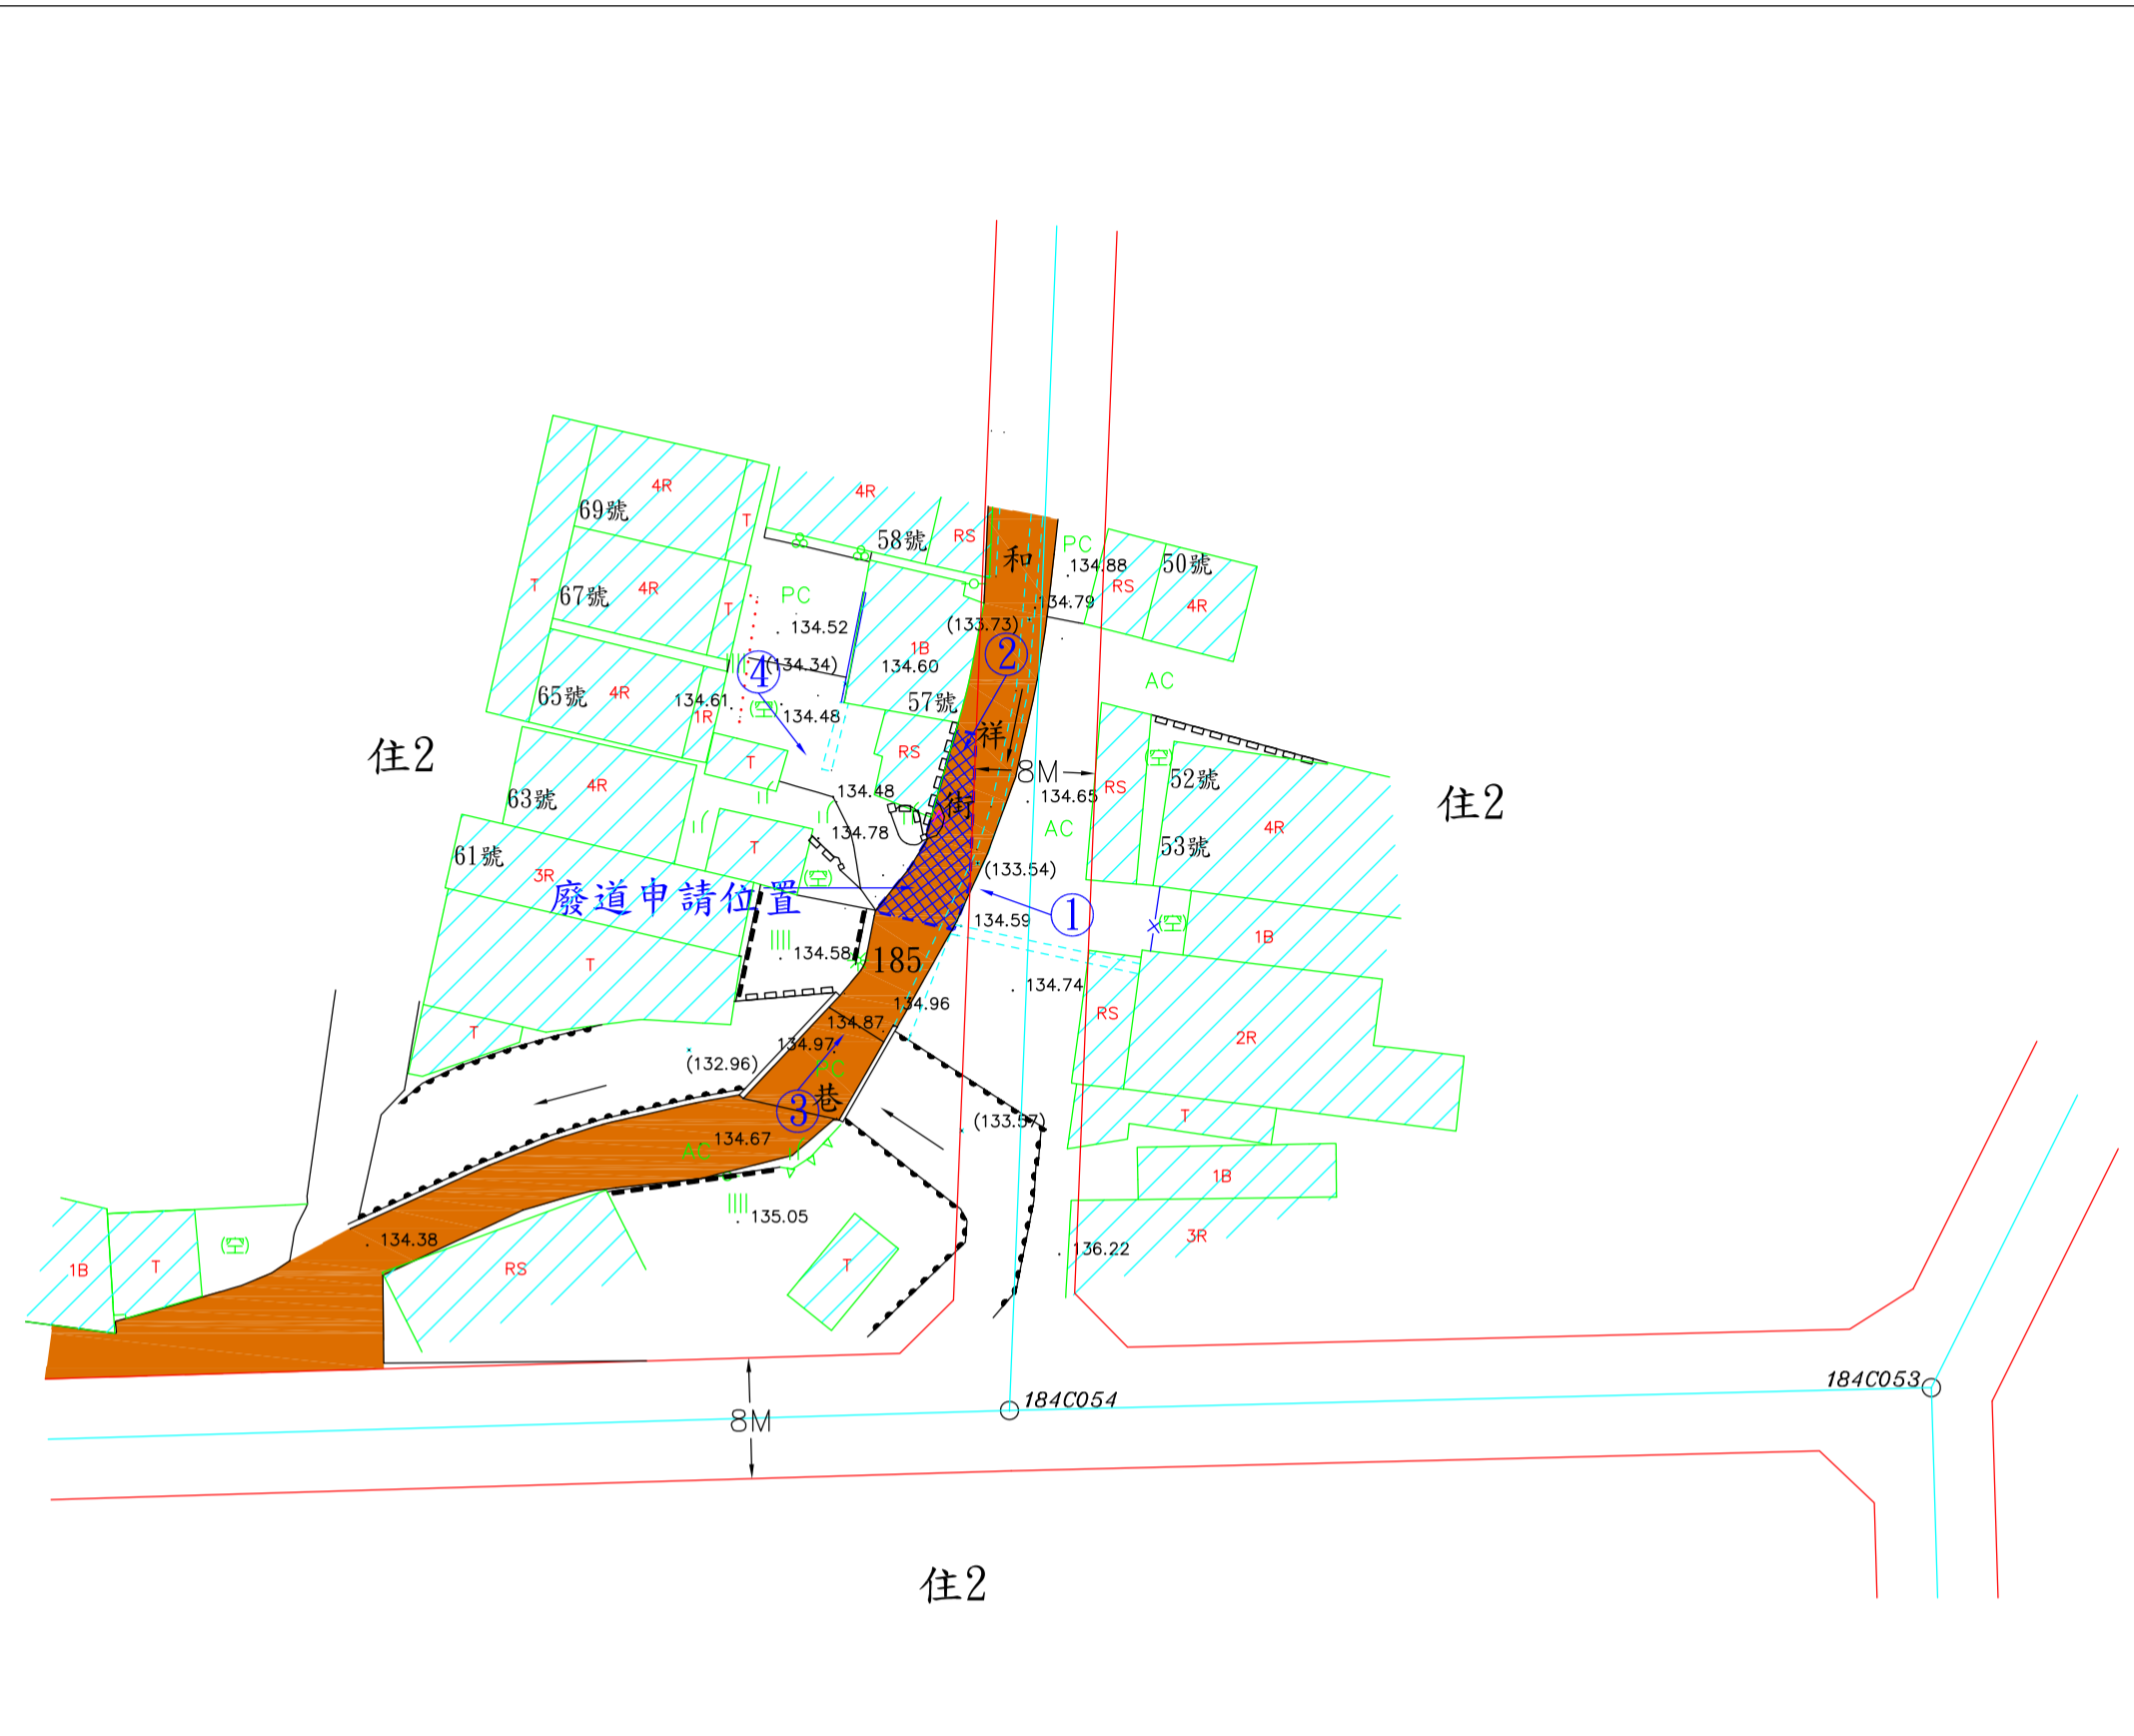

現況成果圖 S=1:500

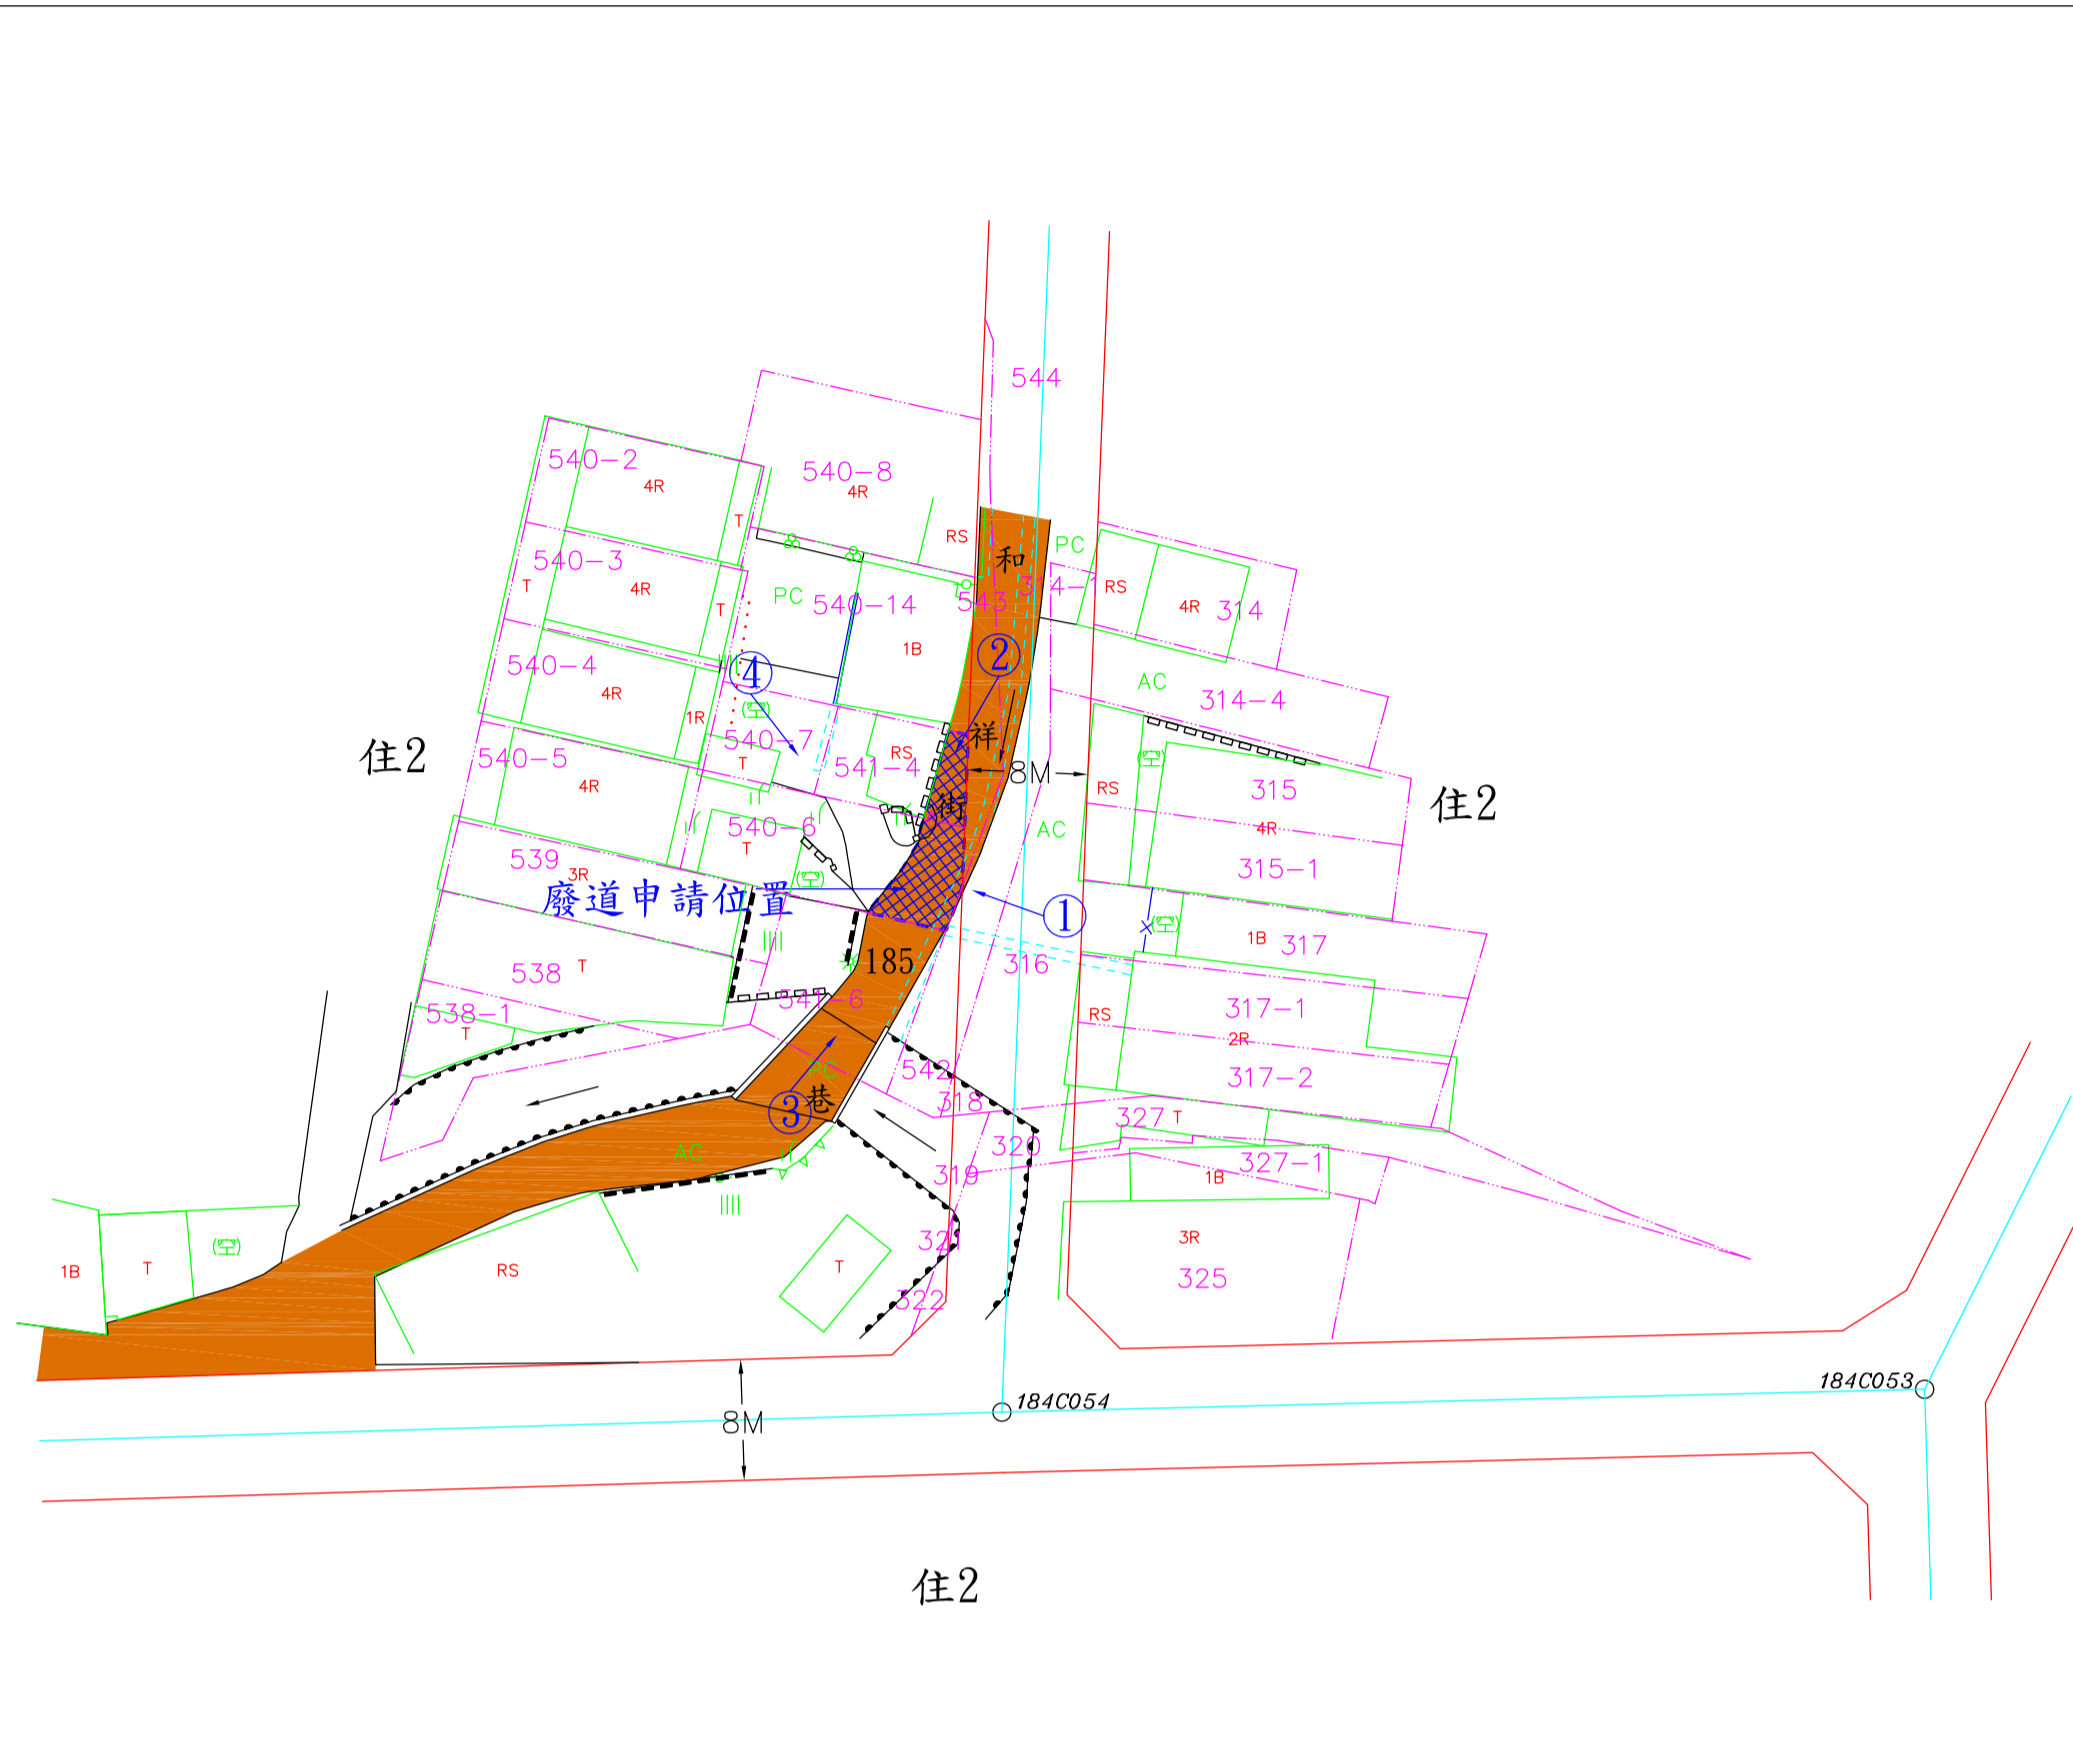

地籍套繪圖 S=1:500



都市計畫圖 S=1:1000



位置圖 S=1:3000

圖例	說明
道路中心線	Orssones 柏油路面 -AC-
計畫道路	紅框 水泥地 -PC-
混凝土房屋	綠框 電力桿
磚造房屋	藍框 電信桿
雨棚	綠框 路燈 *
鐵棚	綠框 交通號誌
水溝	藍線 街道路牌
暗溝	藍線 停車場
施工圍籬	綠框 空地
水泥坎	藍線 獨立樹
圍籬	藍線 菜園
地籍線	藍線 花園
地類線	藍線 草皮
鐵絲網	藍線 高程
水泥欄柵	藍線 溝底高程 (133.73)

- 廢道申請位置
- 計畫道路
- 現有巷道
- 地籍線
- 現有房屋
- ① → 相片方向

圖例



現場相片