

臺中市政府都市發展局現有巷道廢止公告圖

申請人(土地所有權人)：侯尊仁
申請廢道地號：臺中市沙鹿區居仁段766、1014地號、1008地號(部分)
測繪日期：110年02月08日
申請事由：申請核發廢道證明書
申請理由：土地所有權人於該土地上欲申請建築執照許可


圖說編號:B110071-00-0-03(1-1)
中興測量有限公司
臺中市西區忠仁街159號
TEL:(04)22242788 FAX:(04)22242168
組長:楊長燁 繪圖:王錦昌




現況圖 S=1/500



地籍套繪圖 S=1/500

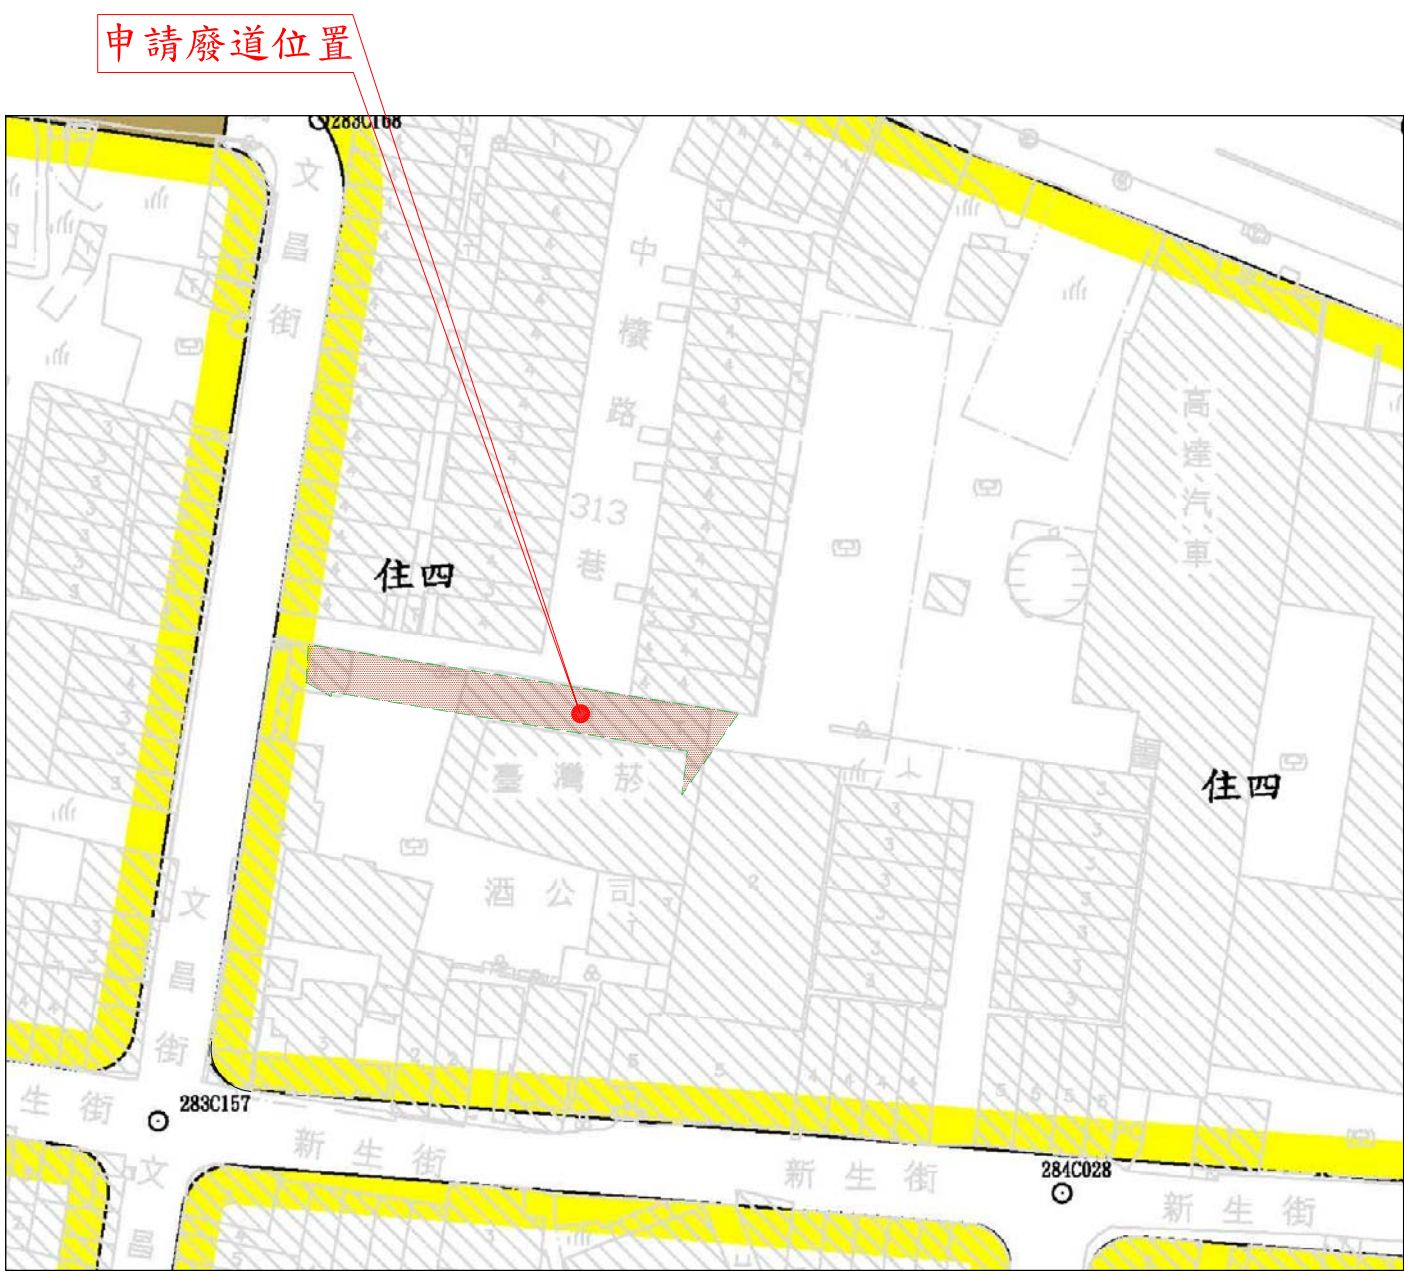

都市計畫圖 S=1/1000

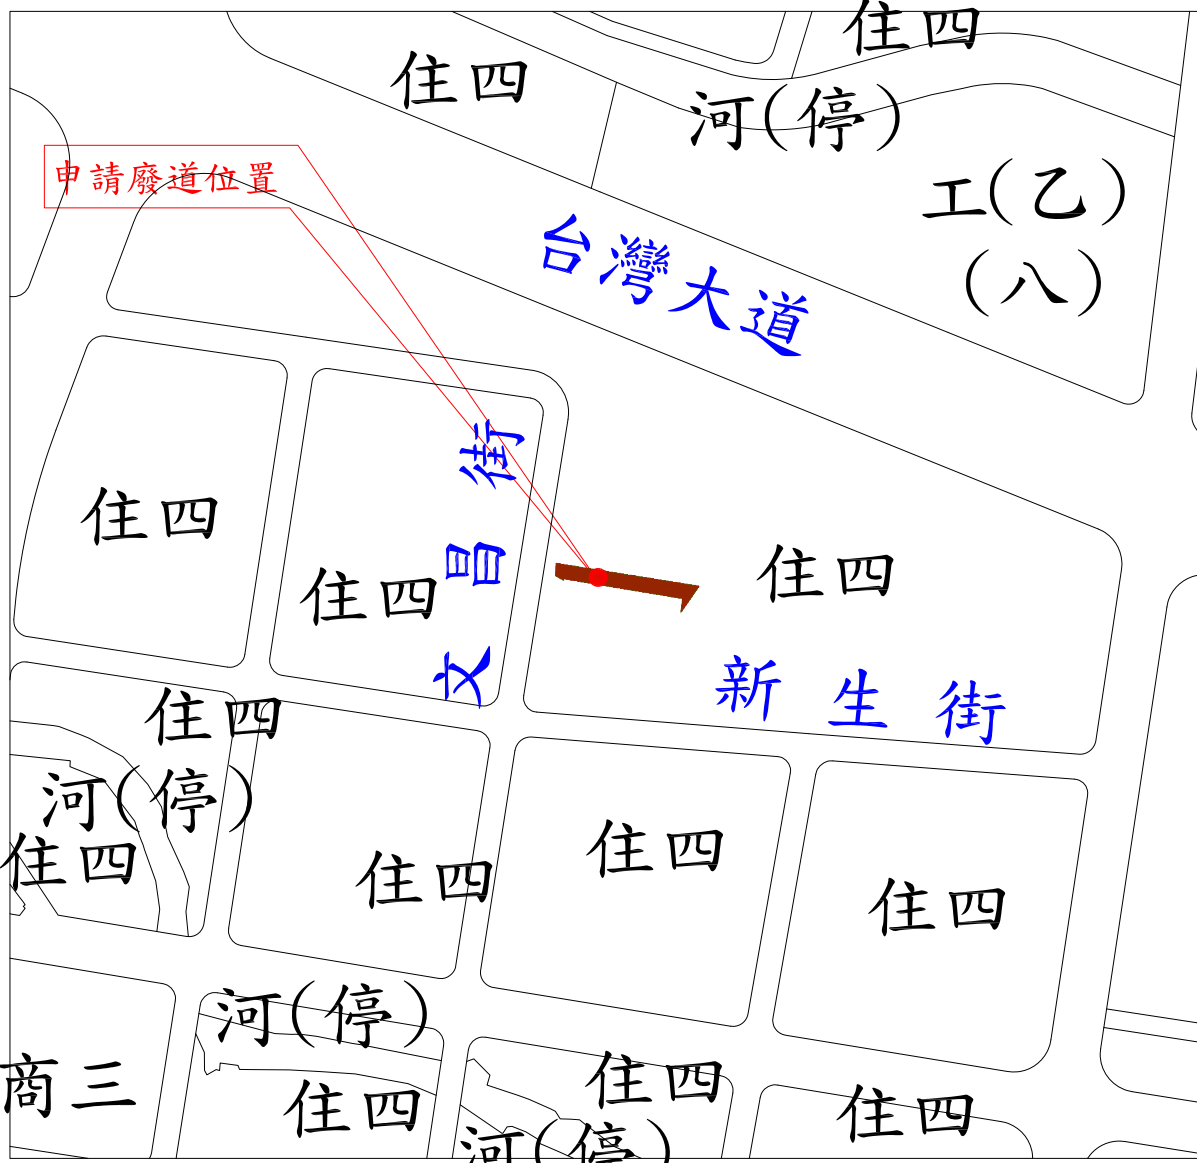

位置圖 S=1/3000



照片A



照片B

圖	例
SES	鋼筋混凝土屋
STS	棚子
SES	磚造屋
SES	簡易屋
---	圍牆
PC	水泥路面
AC	柏油路面
---	水溝
---	暗溝
井	井
○ AI	導線點
○ ABCD103	中心樁
○	果園
—○—	門柱
界址點	界址點
花圃	花圃
土坎	土坎
*	路燈
+	電信桿
○	電力桿
√	雜草地
	菜園
---	地類界
○	圓形雨水人孔
□	方形電信手孔
□	方形消防栓
---	階梯
---	臺石坎
---	空地
---	計畫道路邊線
---	現有路邊線
---	申請範圍線
---	施工圍籬

圖 例

- 申請廢道位置
- 計畫道路
- 現有巷道
- 廢除巷道
- 相片方向