
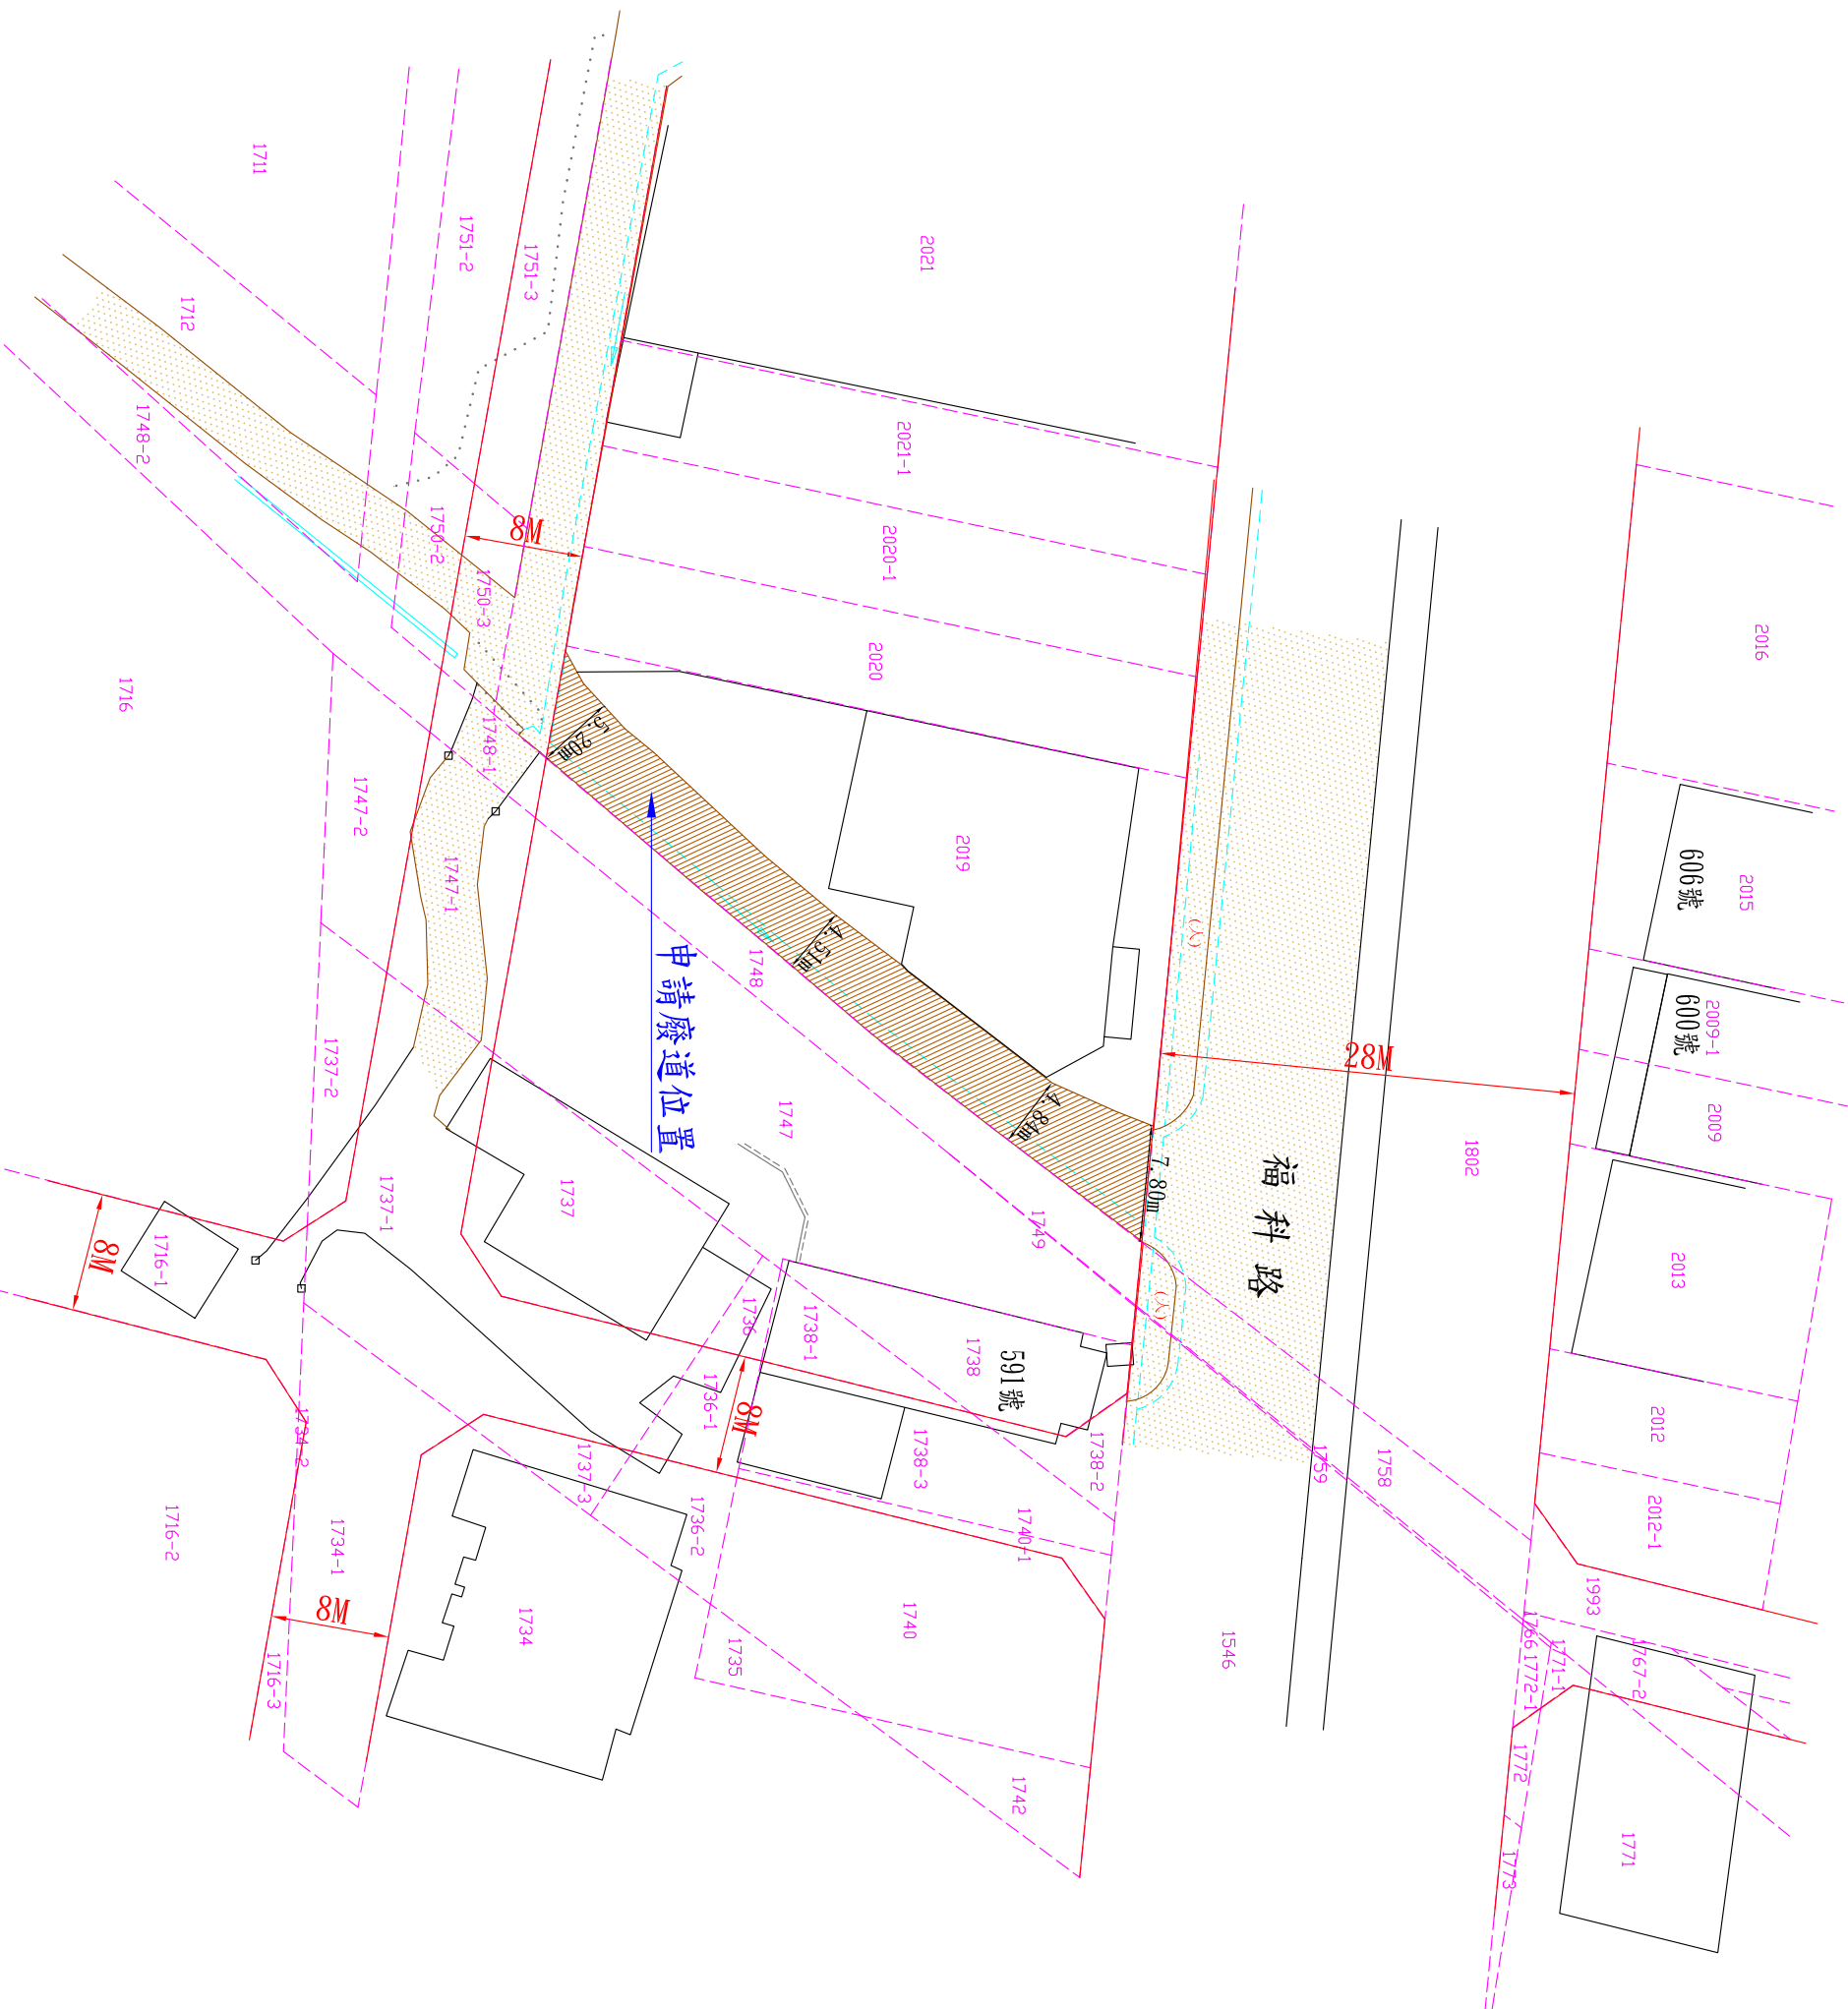


臺中市政府都市發展局廢道公告圖

- (1)申請事由：申請核發廢道證明書
- (2)申請理由：所有權人於該筆土地上欲申請建築執照許可
- (3)申請基地地號：申請廢止臺中市西屯區民安段2019地號部分土地內現有巷道
- (4)申請人(土地所有權人)：蔡金珠

創興工程顧問有限公司

臺中市豐原區豐勢路一段235號1樓
TEL:(04)25122085 FAX:(04)25123728

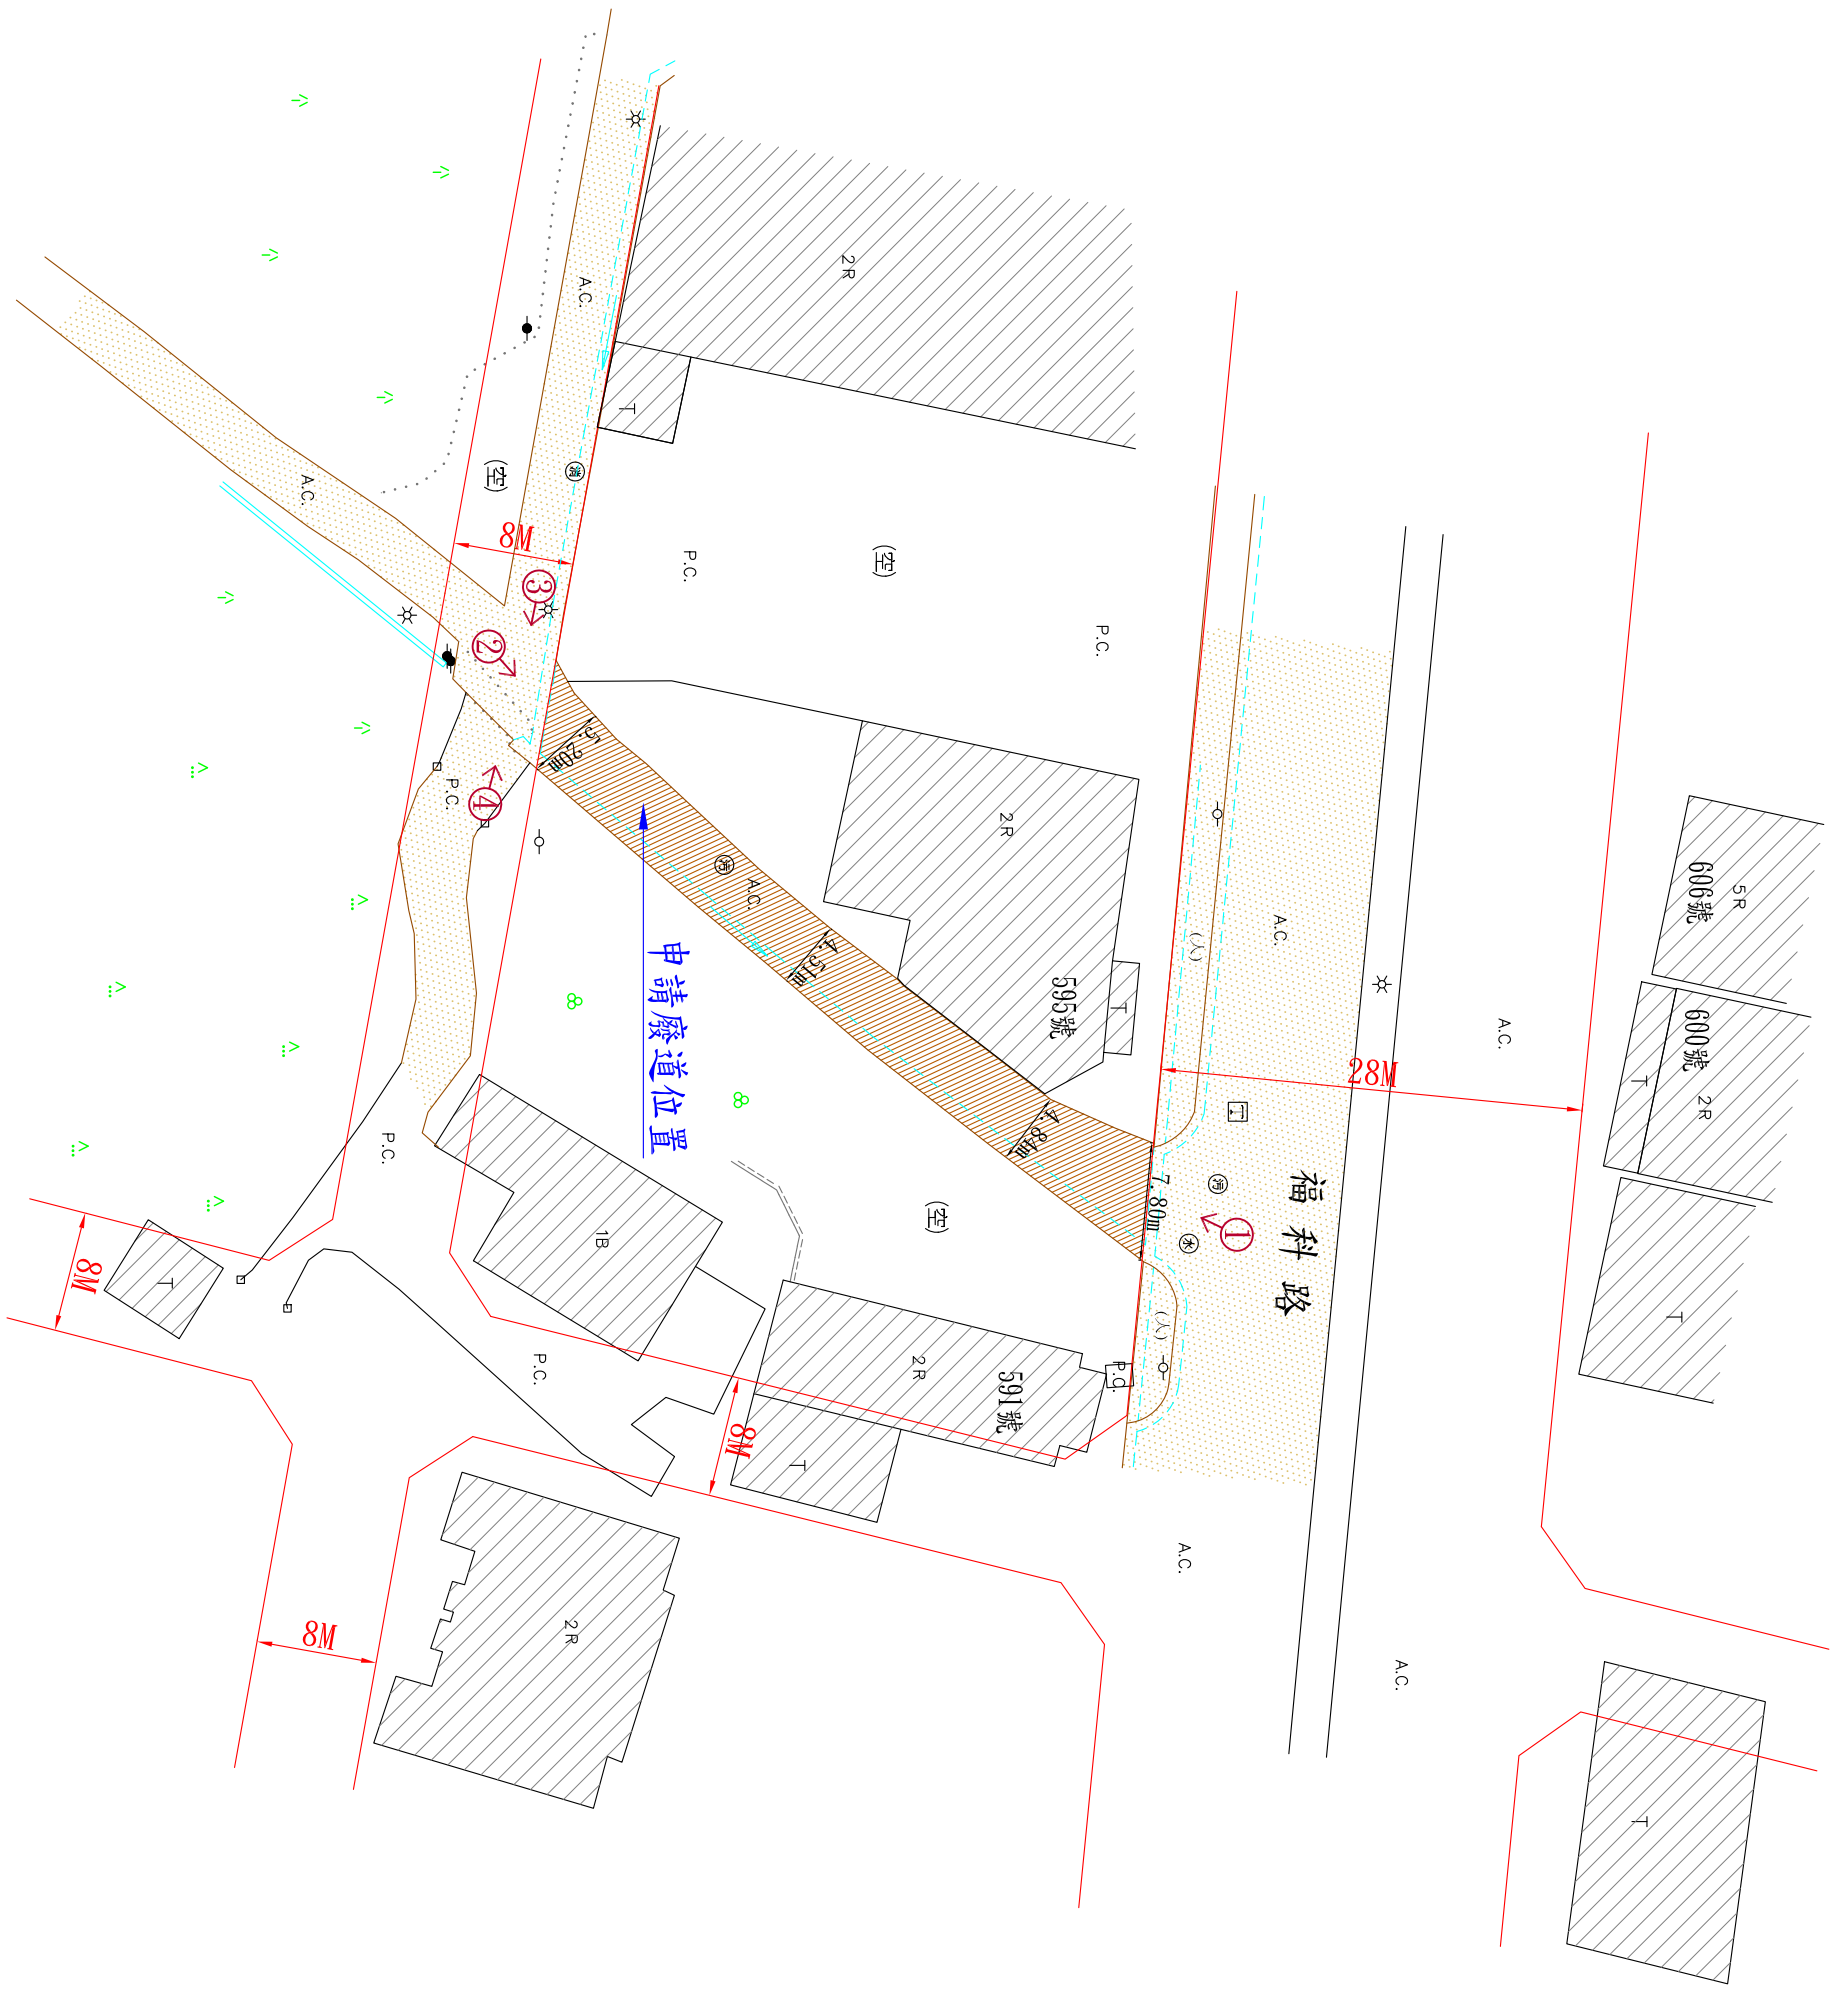

註：本現況圖與現場相符

註：本案地籍套繪圖僅供參考，實際界址應以地政單位鑑界為準。


現況圖 S:1/500

地籍套繪圖 S:1/500

基地位置圖 S:1/1000

圖示	地物名稱
	永久房屋
	鋼構或臨時屋(棚)
	埤屋
	硬路面道路
	埤石牆
	暗溝
	明溝
	地籍線
	地類界
	門
	路燈
	人行道
	空地
	水溝
	電桿
	電力桿
	PC路面
	竹林
	花園
	封禁林
	圓型消防栓
	R 泥濘土屋


	廢道申請位置
	改進申請位置
	現有道路
	地籍線
	計畫道路
	照片方向
	現有建物

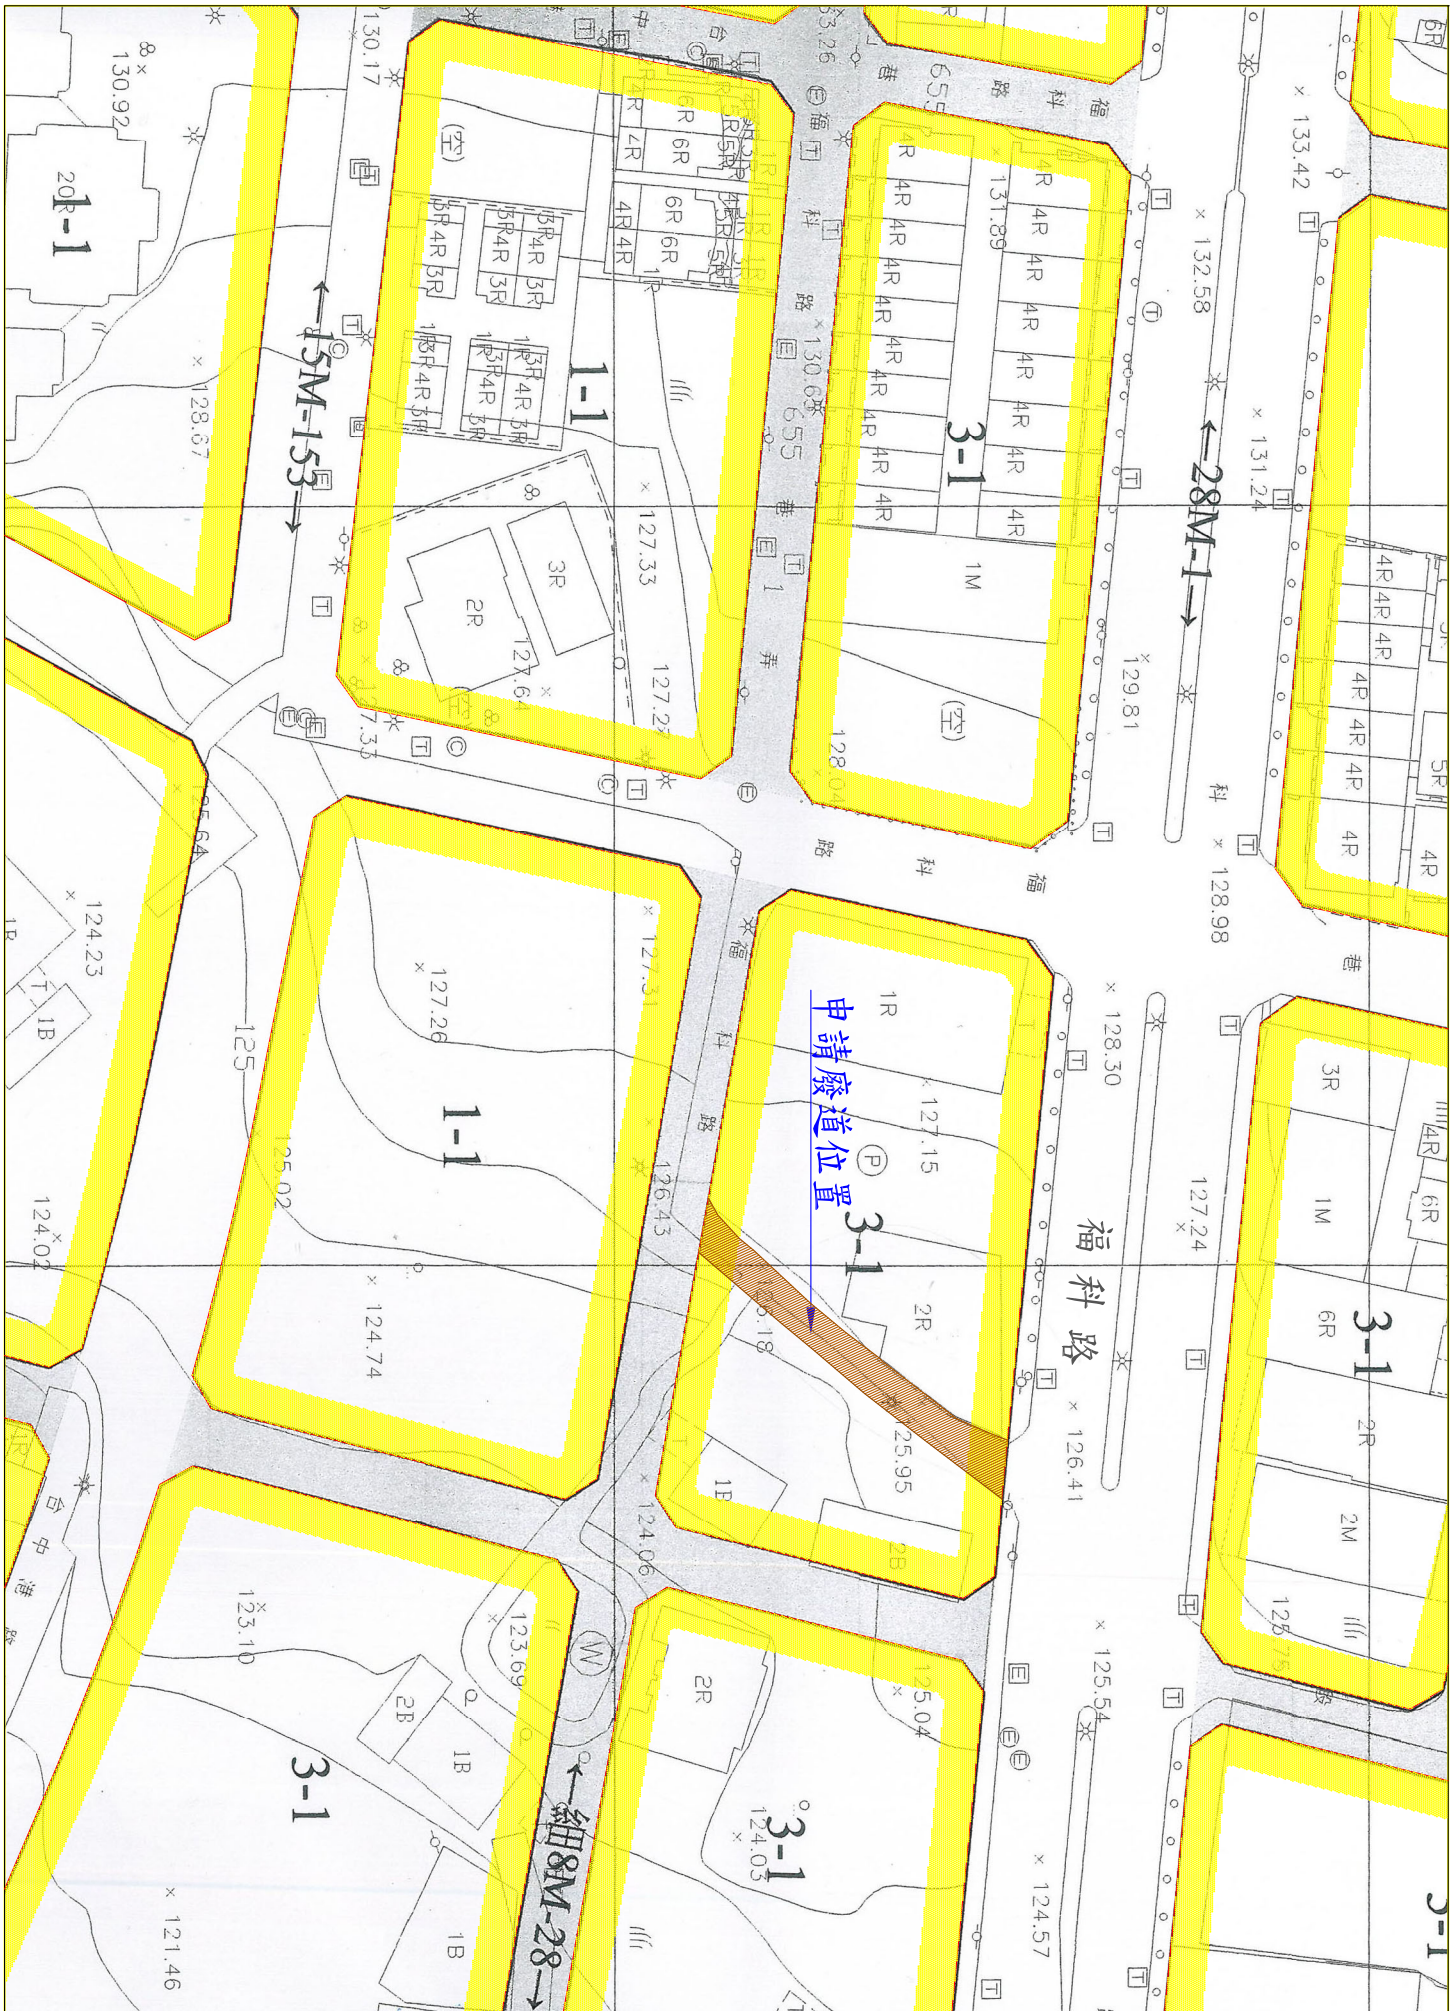

圖例

都市計畫圖 S:1/1000

現場照片

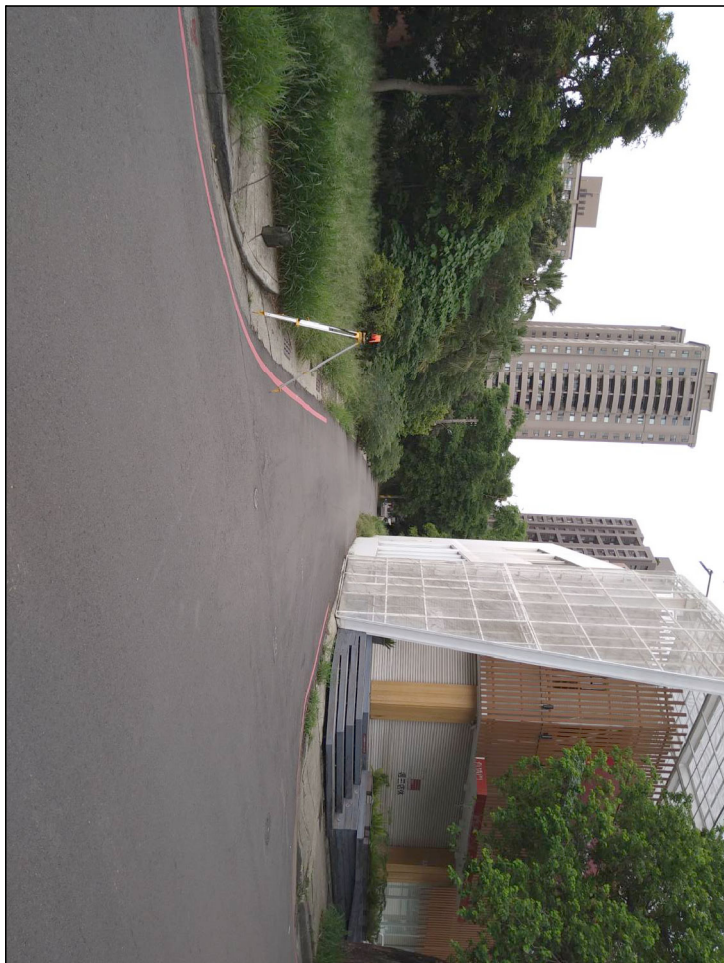

1



2



3



4