


臺中市政府都市發展局廢道公告圖


- (1)申請人：陳君鋒.恒厚興業股份有限公司
- (2)申請基地地號：臺中市南屯區永定段173(部分),174地號
- (3)申請事由：申請核發廢道證明書
- (4)申請理由：相關彼鄰土地所有權人欲申請建築線使用證明

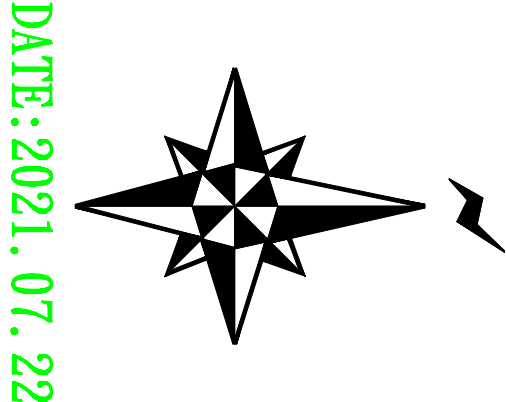

DATE: 2021. 07. 22



現況圖(S=1/500)

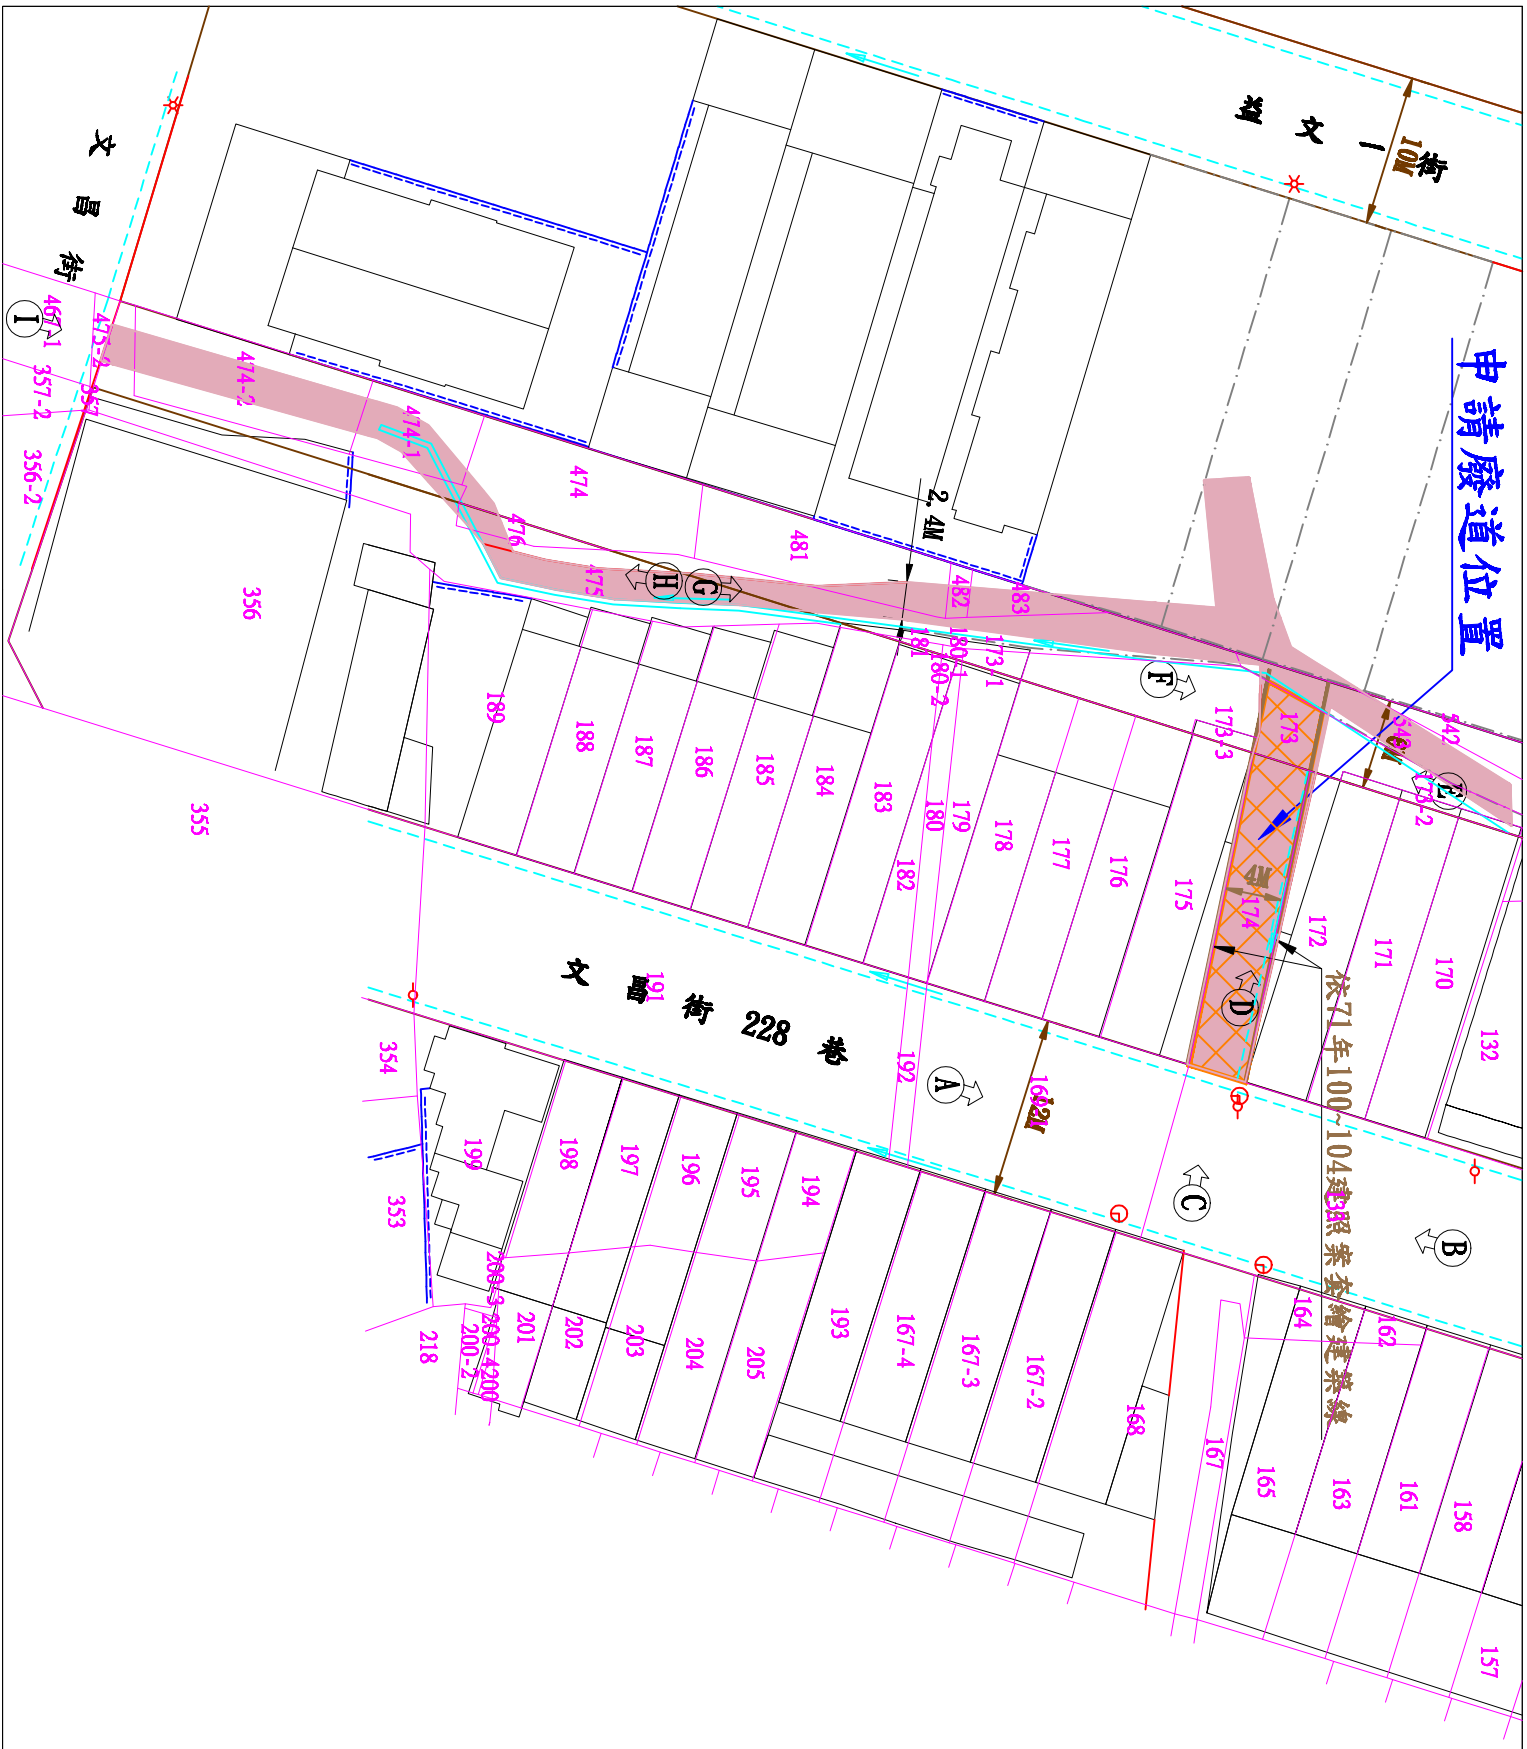

地籍套繪圖(S=1/500)


擬申請廢止道路之位置及範圍(南屯區永定段173(部分),174地號)

計畫道路邊線
依71年100~104建照案套繪路邊線

註：本地籍套繪圖僅供參考
實際界址應以地政機關疆界為主

現有巷道位置

地籍線

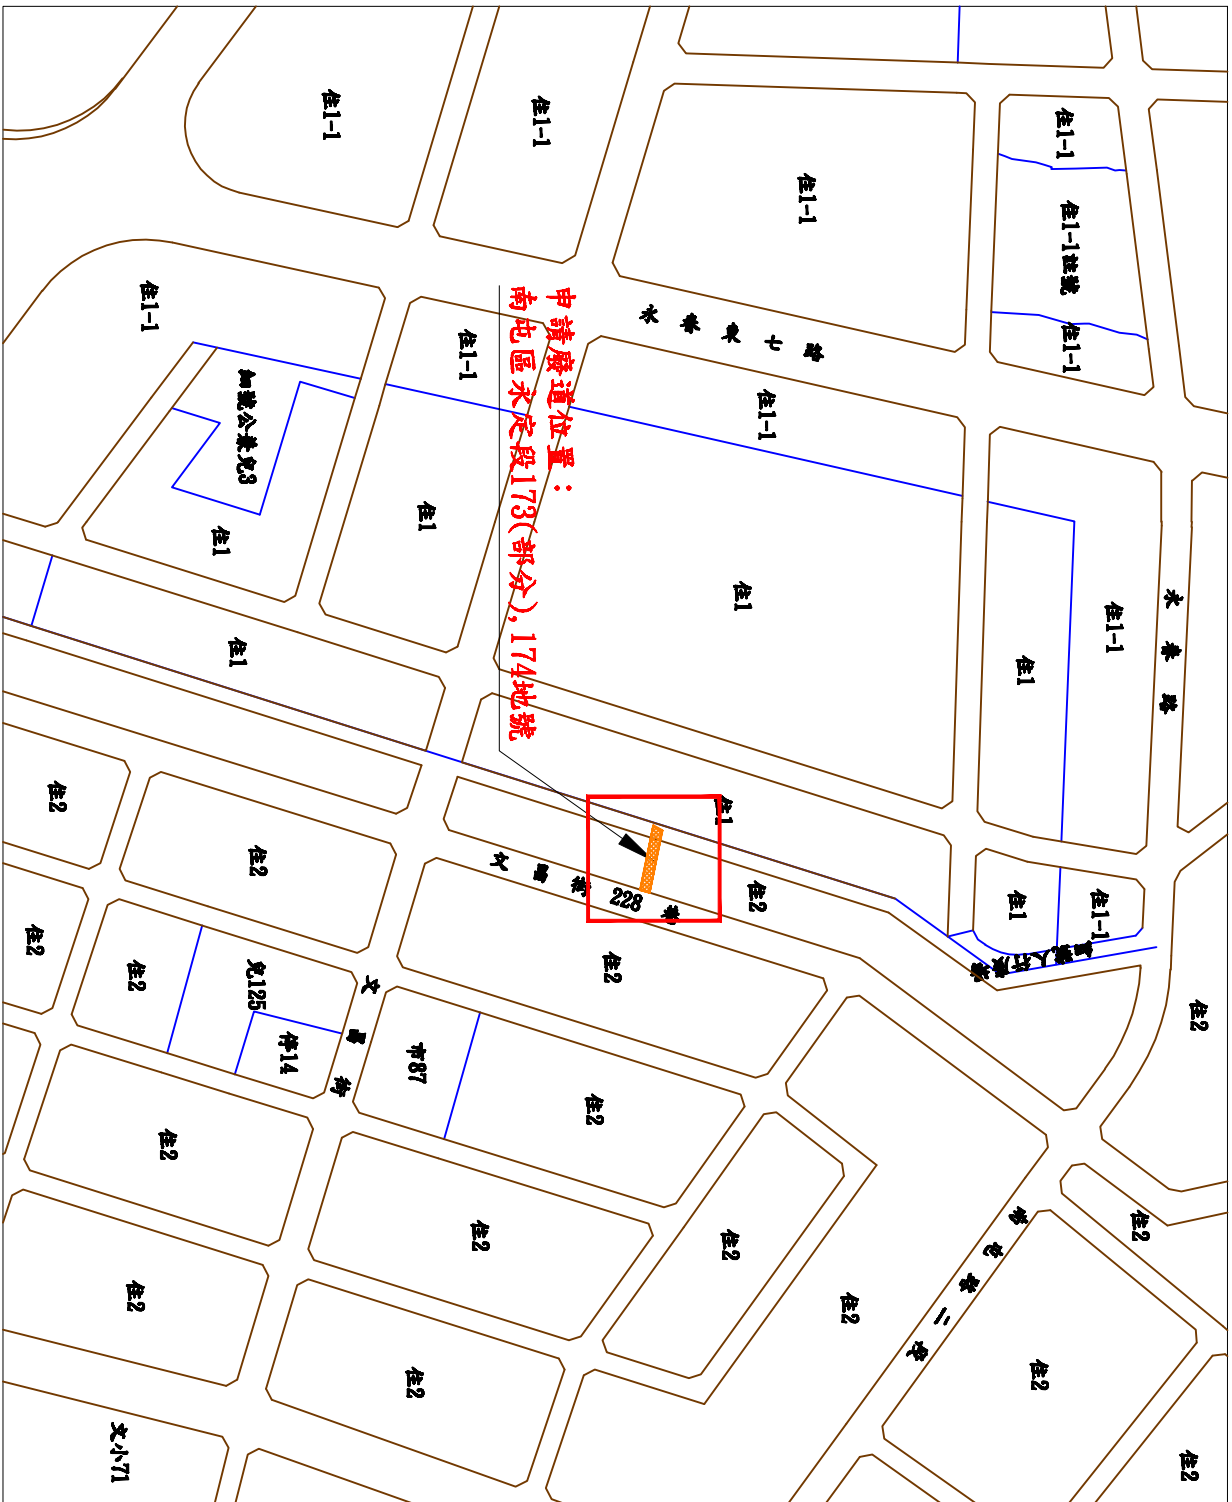

(位置圖S=1/3000)



(都市計畫圖S=1/1000)

圖例表			
圖示	地物名稱	圖示	地物名稱
	電石牆		電柵
	結構柱		門
	臨時房屋		磚屋
	明溝		臨時屋棚架
	永久房屋		臨時土屋
	圍牆		草地
	現況路邊線		交通設施
			電力杆

註：本現況圖與現場相符

九江測量有限公司		臺中市潭子區東寶里昌平路三段492巷169弄62號		組長	繪圖員	校核者	負責人	比例尺	圖號	張號	業務編號
		TEL:(04)25350013 FAX:(04)25356466		潘瑞駐	潘瑞駐	江柏燁	江柏燁	SCALE	DRAINING NO	SHEET NO	FILE NAME
								DATE			11019412