



# 臺中市政府都市發展局廢道公告圖


- (1)申請人：尉鑫開發股份有限公司
- (2)申請基地地號：臺中市南屯區三塊厝段844-2部分, 850部分地號
- (3)申請事由：申請核發廢道證明書
- (4)申請理由：相關彼鄰土地所有權人欲申請建築線使用證明

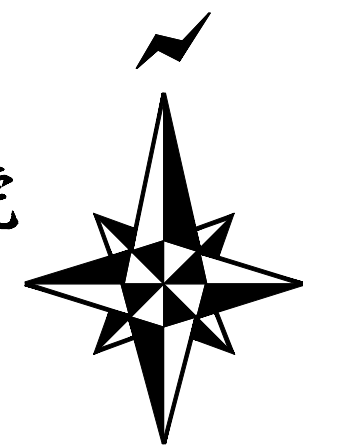

DATE: 2021.08.24

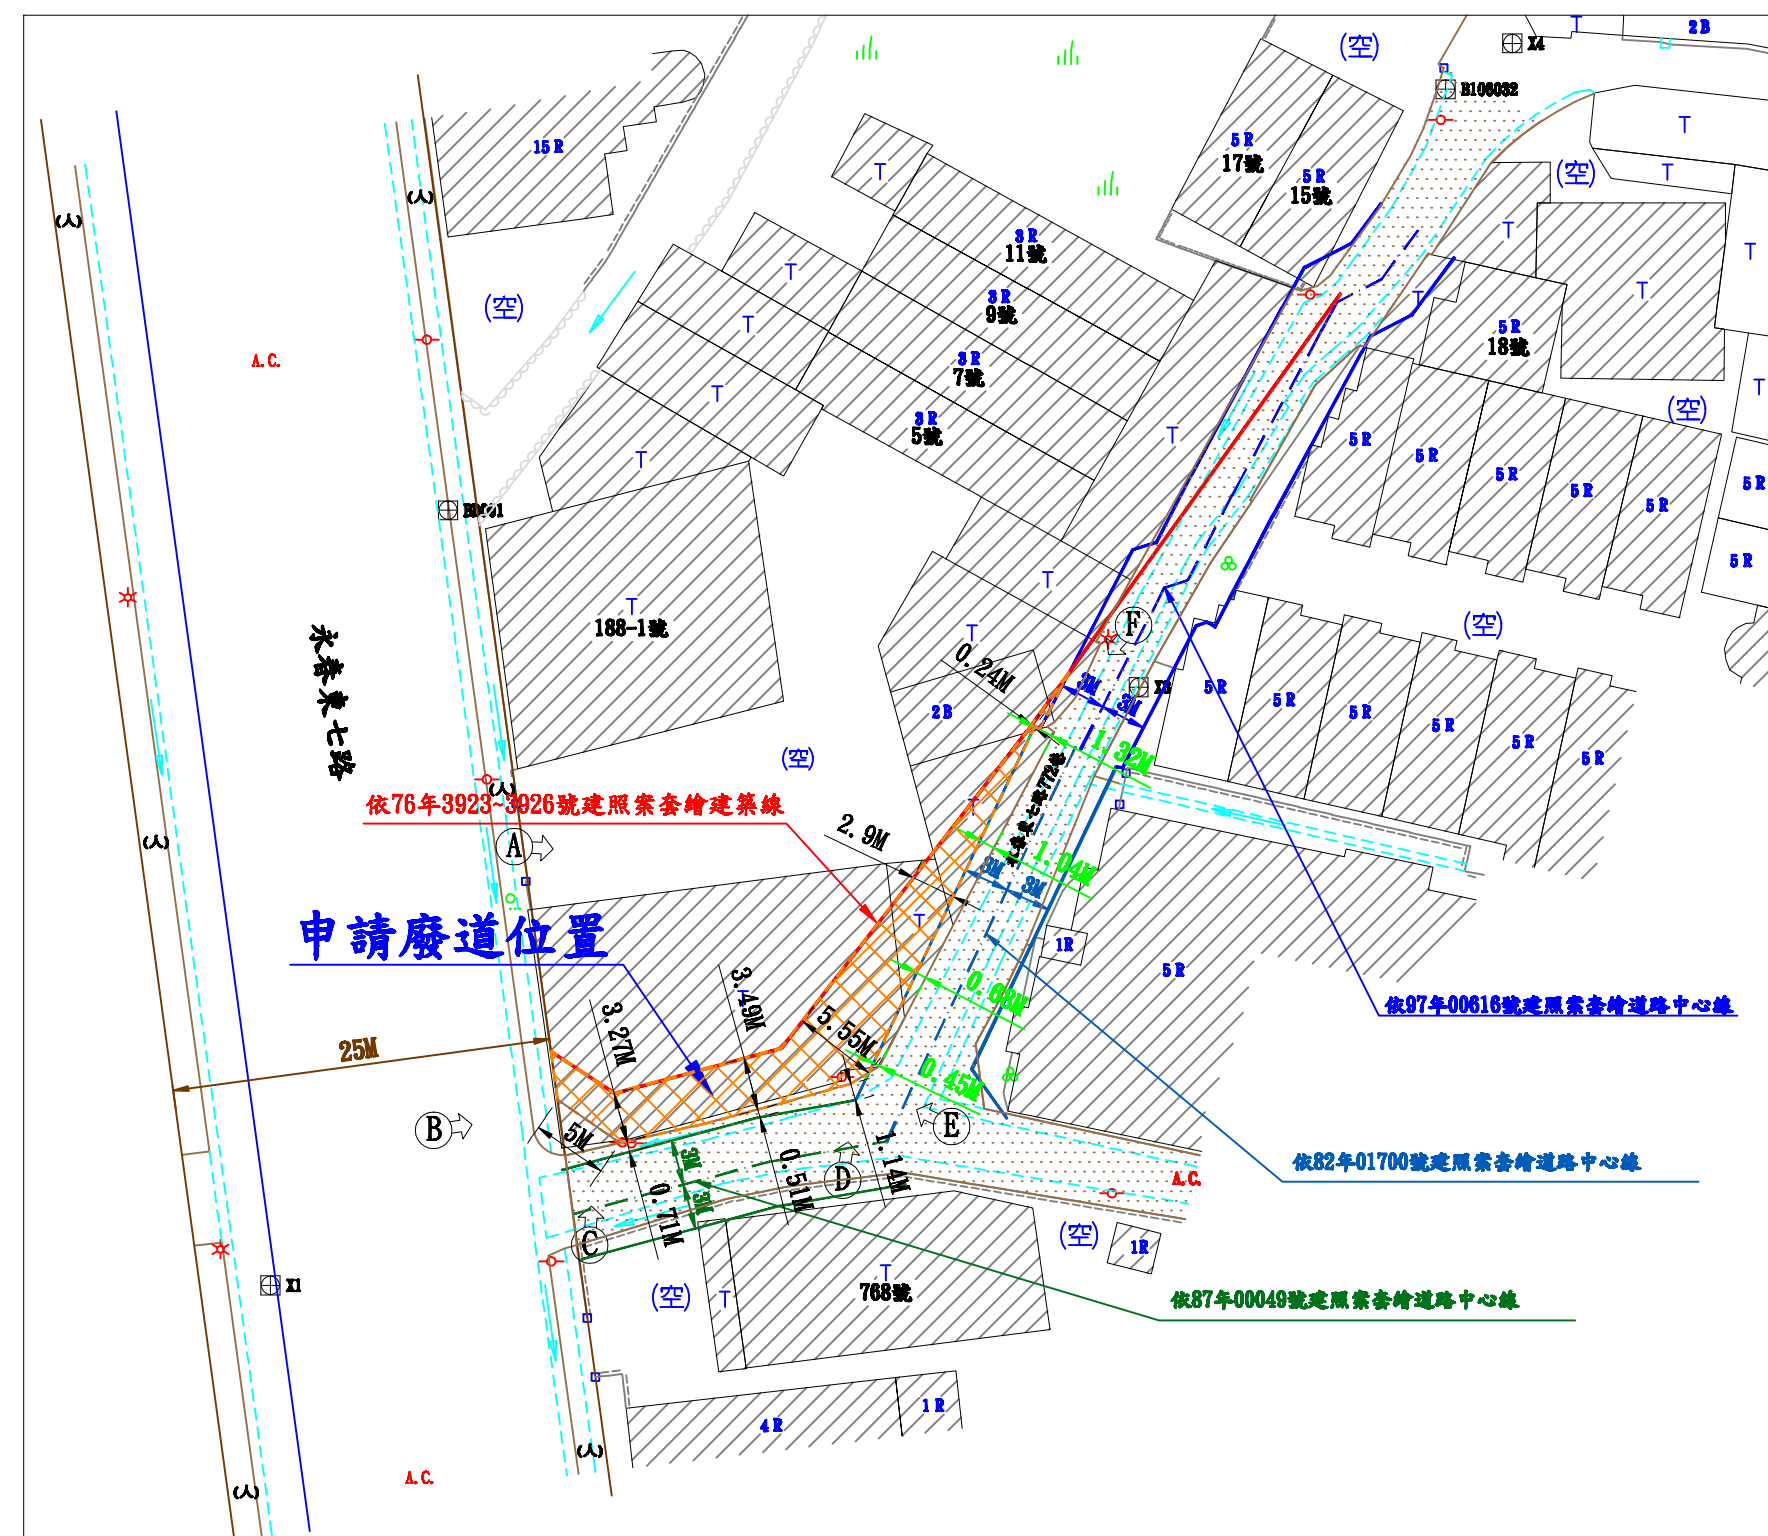

現況圖(S=1/500)

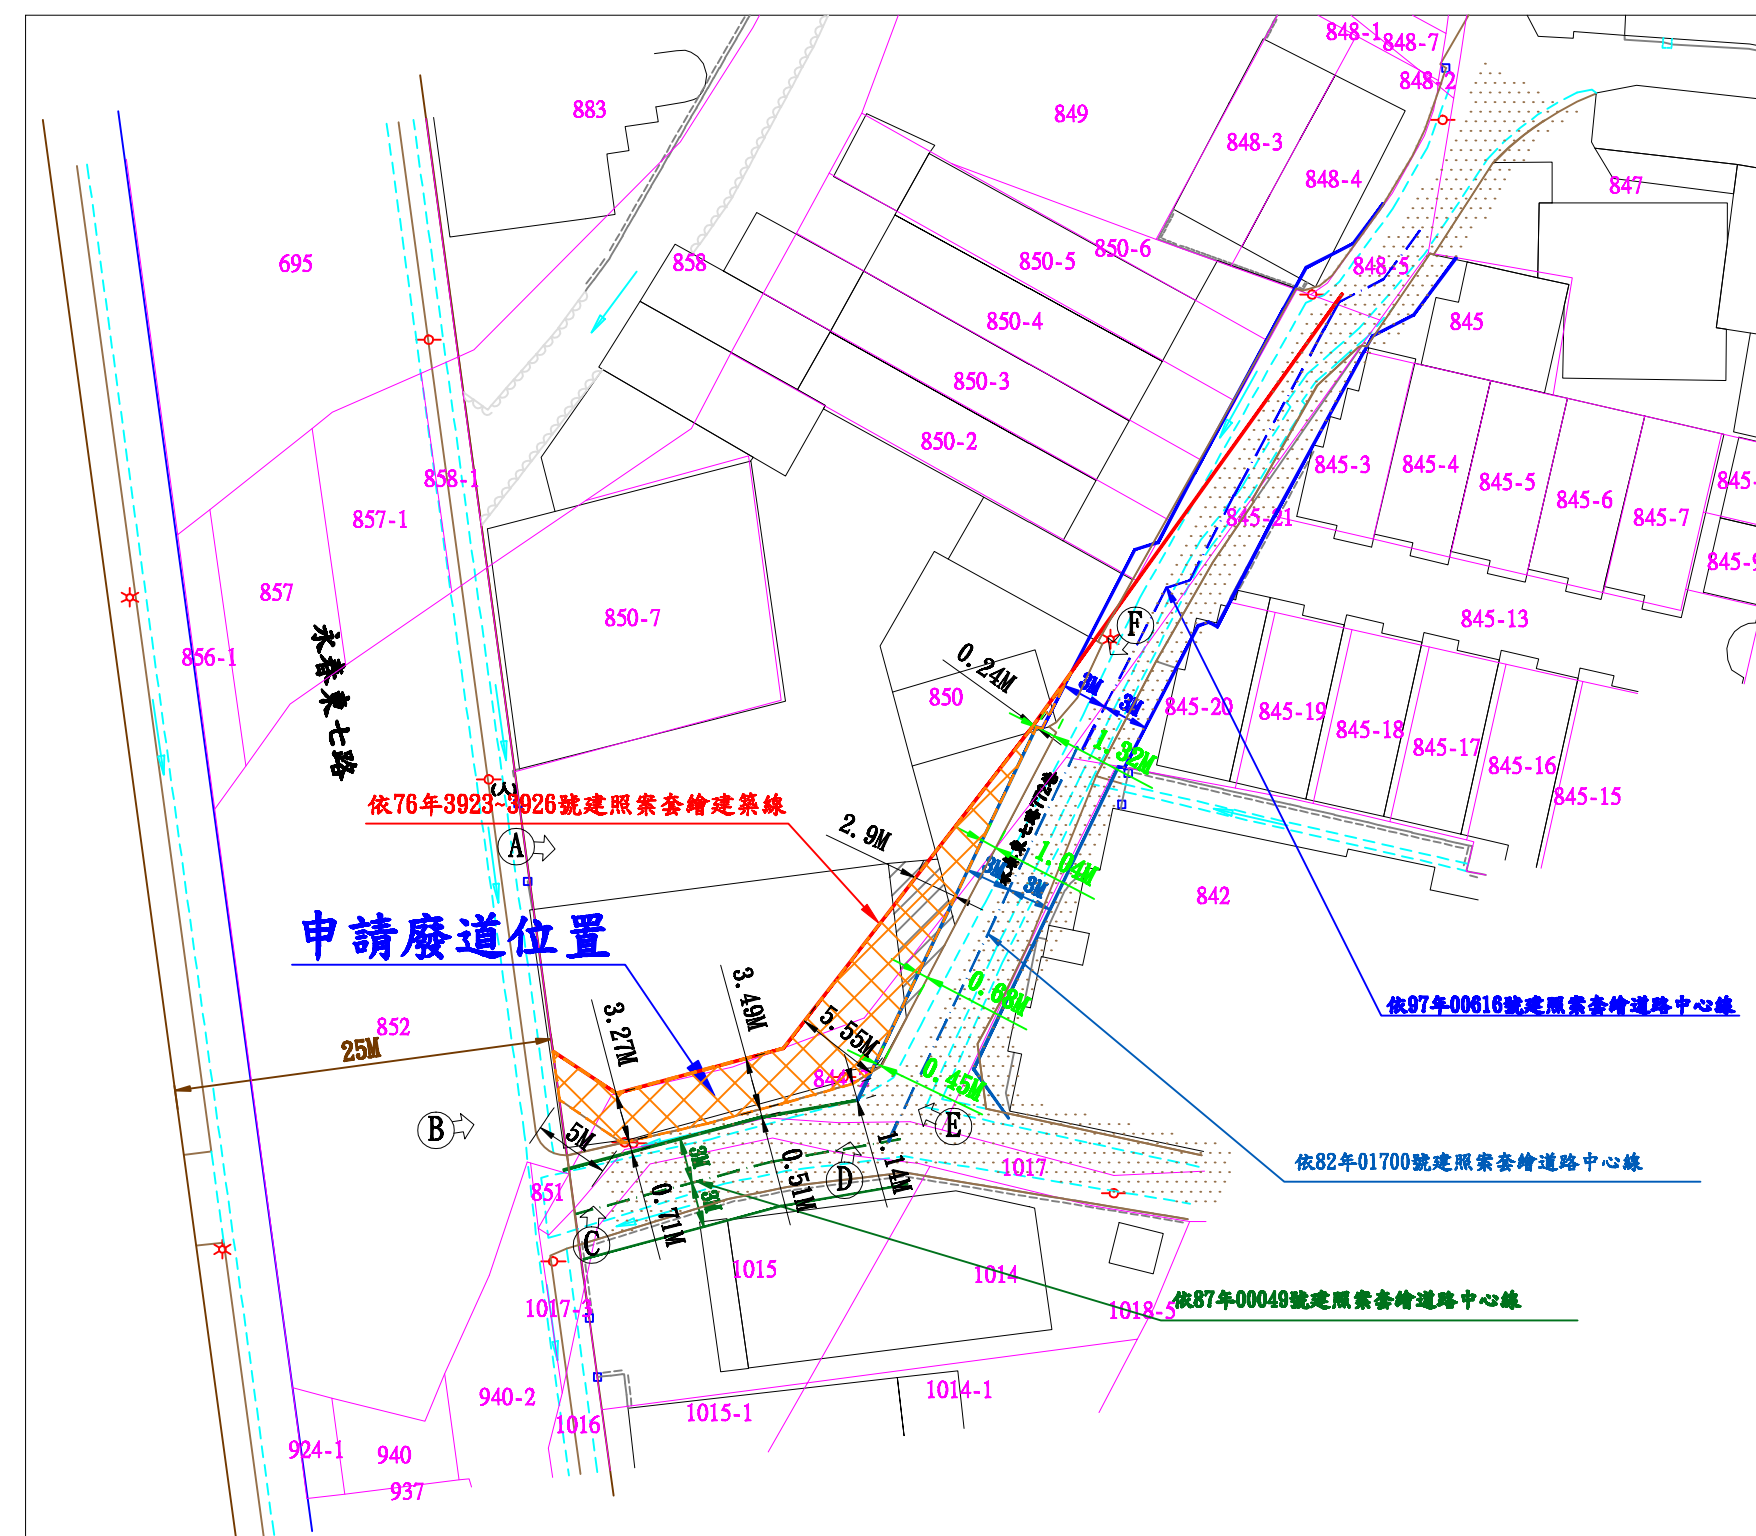

地籍套繪圖(S=1/500)


擬申請廢止道路之位置及範圍(南屯區三塊厝段844-2部分, 850部分地號)

現況道路

計畫道路邊線

註:本地籍套繪圖僅供參考  
實際界址應以地政機關鑑界為主

地籍線

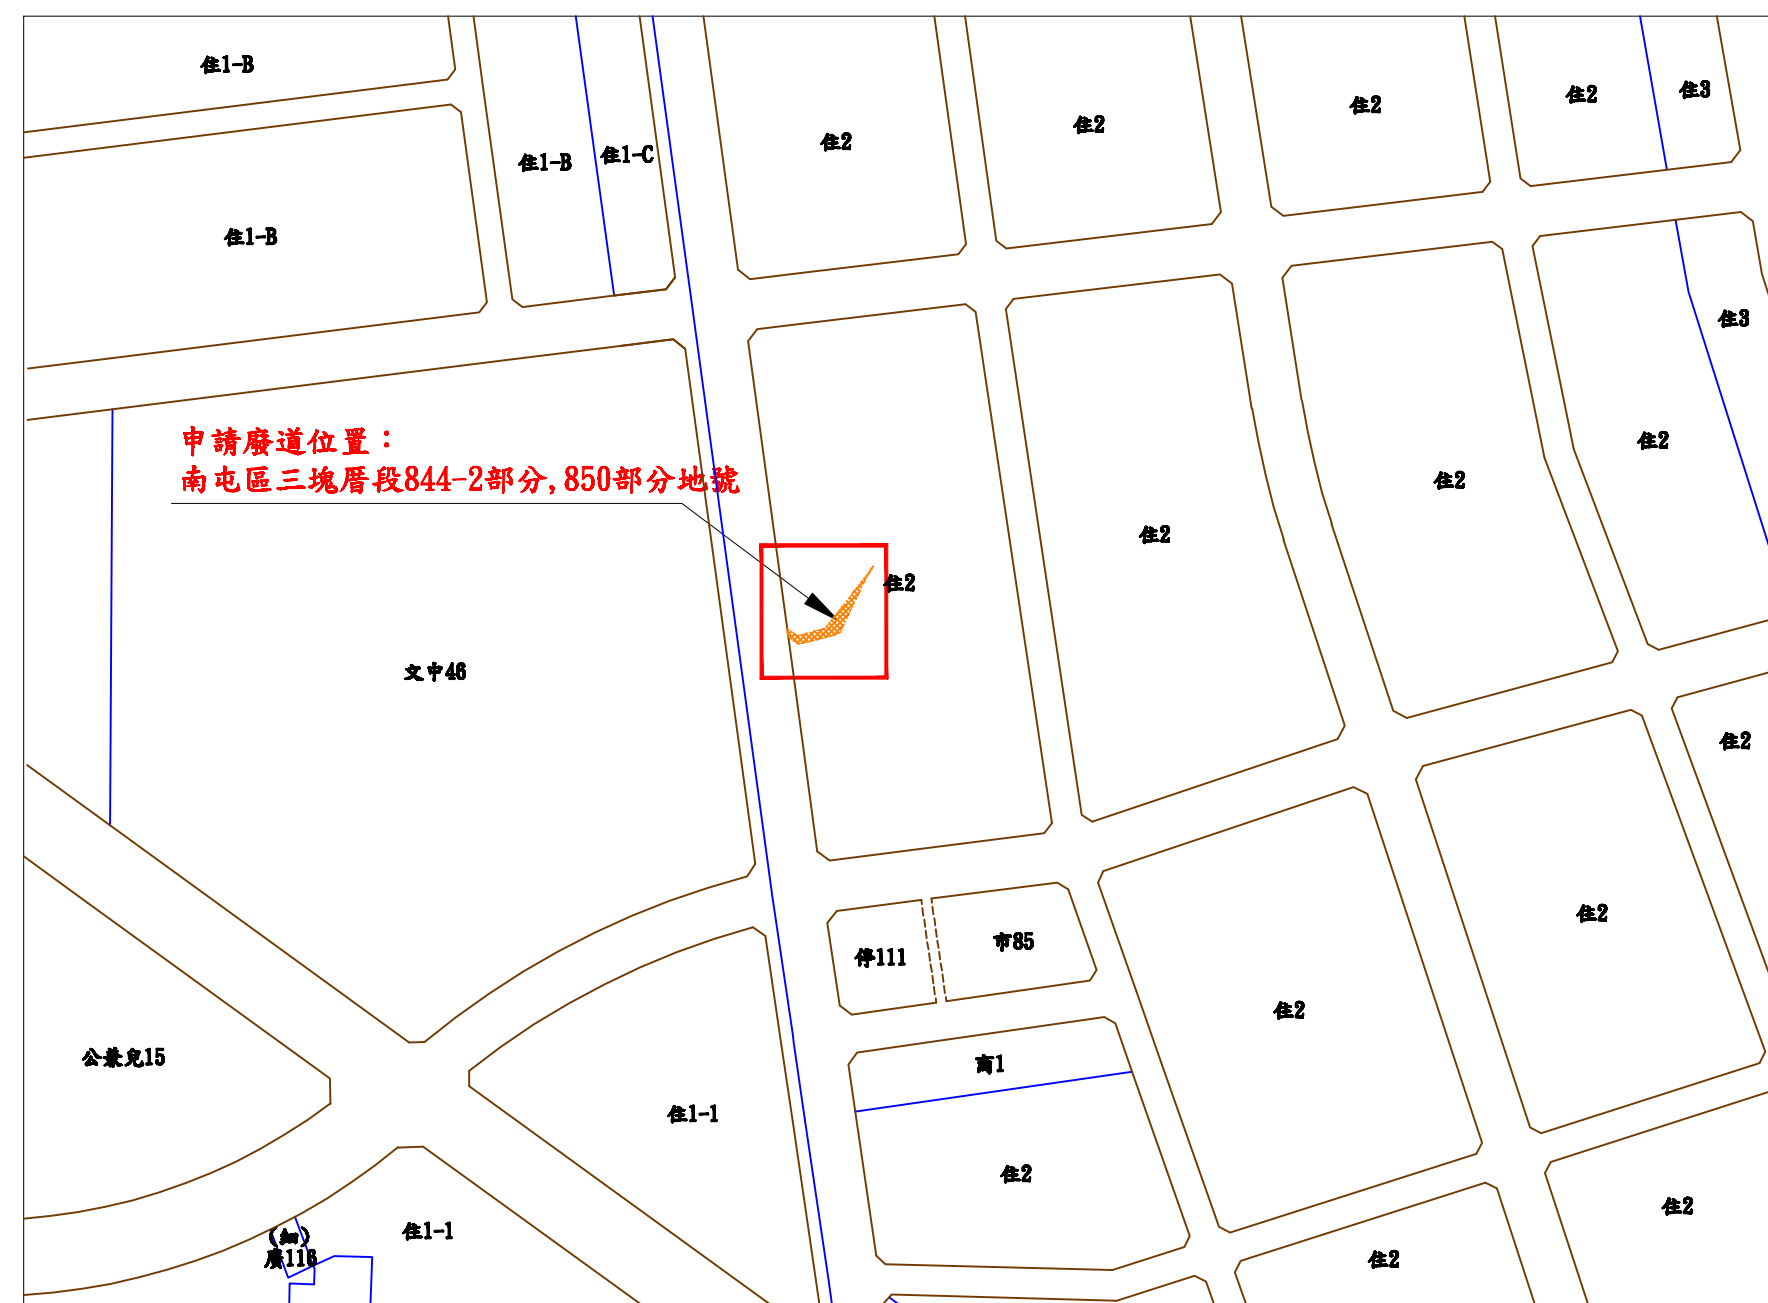

(位置圖S=1/3000)



(都市計畫圖S=1/1000)

| 圖例表 |        |    |       |    |        |
|-----|--------|----|-------|----|--------|
| 圖示  | 地物名稱   | 圖示 | 地物名稱  | 圖示 | 地物名稱   |
|     | 聚砌臺石坡坎 |    | 現路面道路 |    | 獨立樹    |
|     | 磚石牆    |    | 結構線   |    | 臨時屋(細) |
|     | 圍籬     |    | AC路面  |    | 臨時土屋   |
|     | 鐵欄杆    |    | 獨立標高點 |    | 花園     |
|     | 暗溝     |    | 電力桿   |    | 磚屋     |
|     | 永久房屋   |    | 路邊    |    | 圓樑點    |
|     | 臨時房屋   |    | 界樁    |    | 草地     |
|     | 兩邊     |    | 門     |    | 河川流向   |
|     | 人行道    |    | 空地    |    |        |

註:本現況圖與現場相符



(方向A)



(方向B)



(方向C)



(方向D)



(方向E)



(方向F)

九江測量有限公司

台中市潭子區東寶里昌平路三段492巷169弄62號  
TEL: (04)25350013 FAX: (04)25356466

組長  
潘瑞駐

繪圖員  
潘瑞駐

校核者  
江柏燁

負責人  
江柏燁

比例尺 SCALE  
日期 DATE

圖號  
DRAWING NO

張號  
SHEET NO

業務編號  
FILE NAME  
11019192