


變更臺中市豐潭雅神地區都市計畫主要計畫 (部分農業區為零星工業區) (配合得力興生技藥業股份有限公司化粧品廠擴廠) 圖

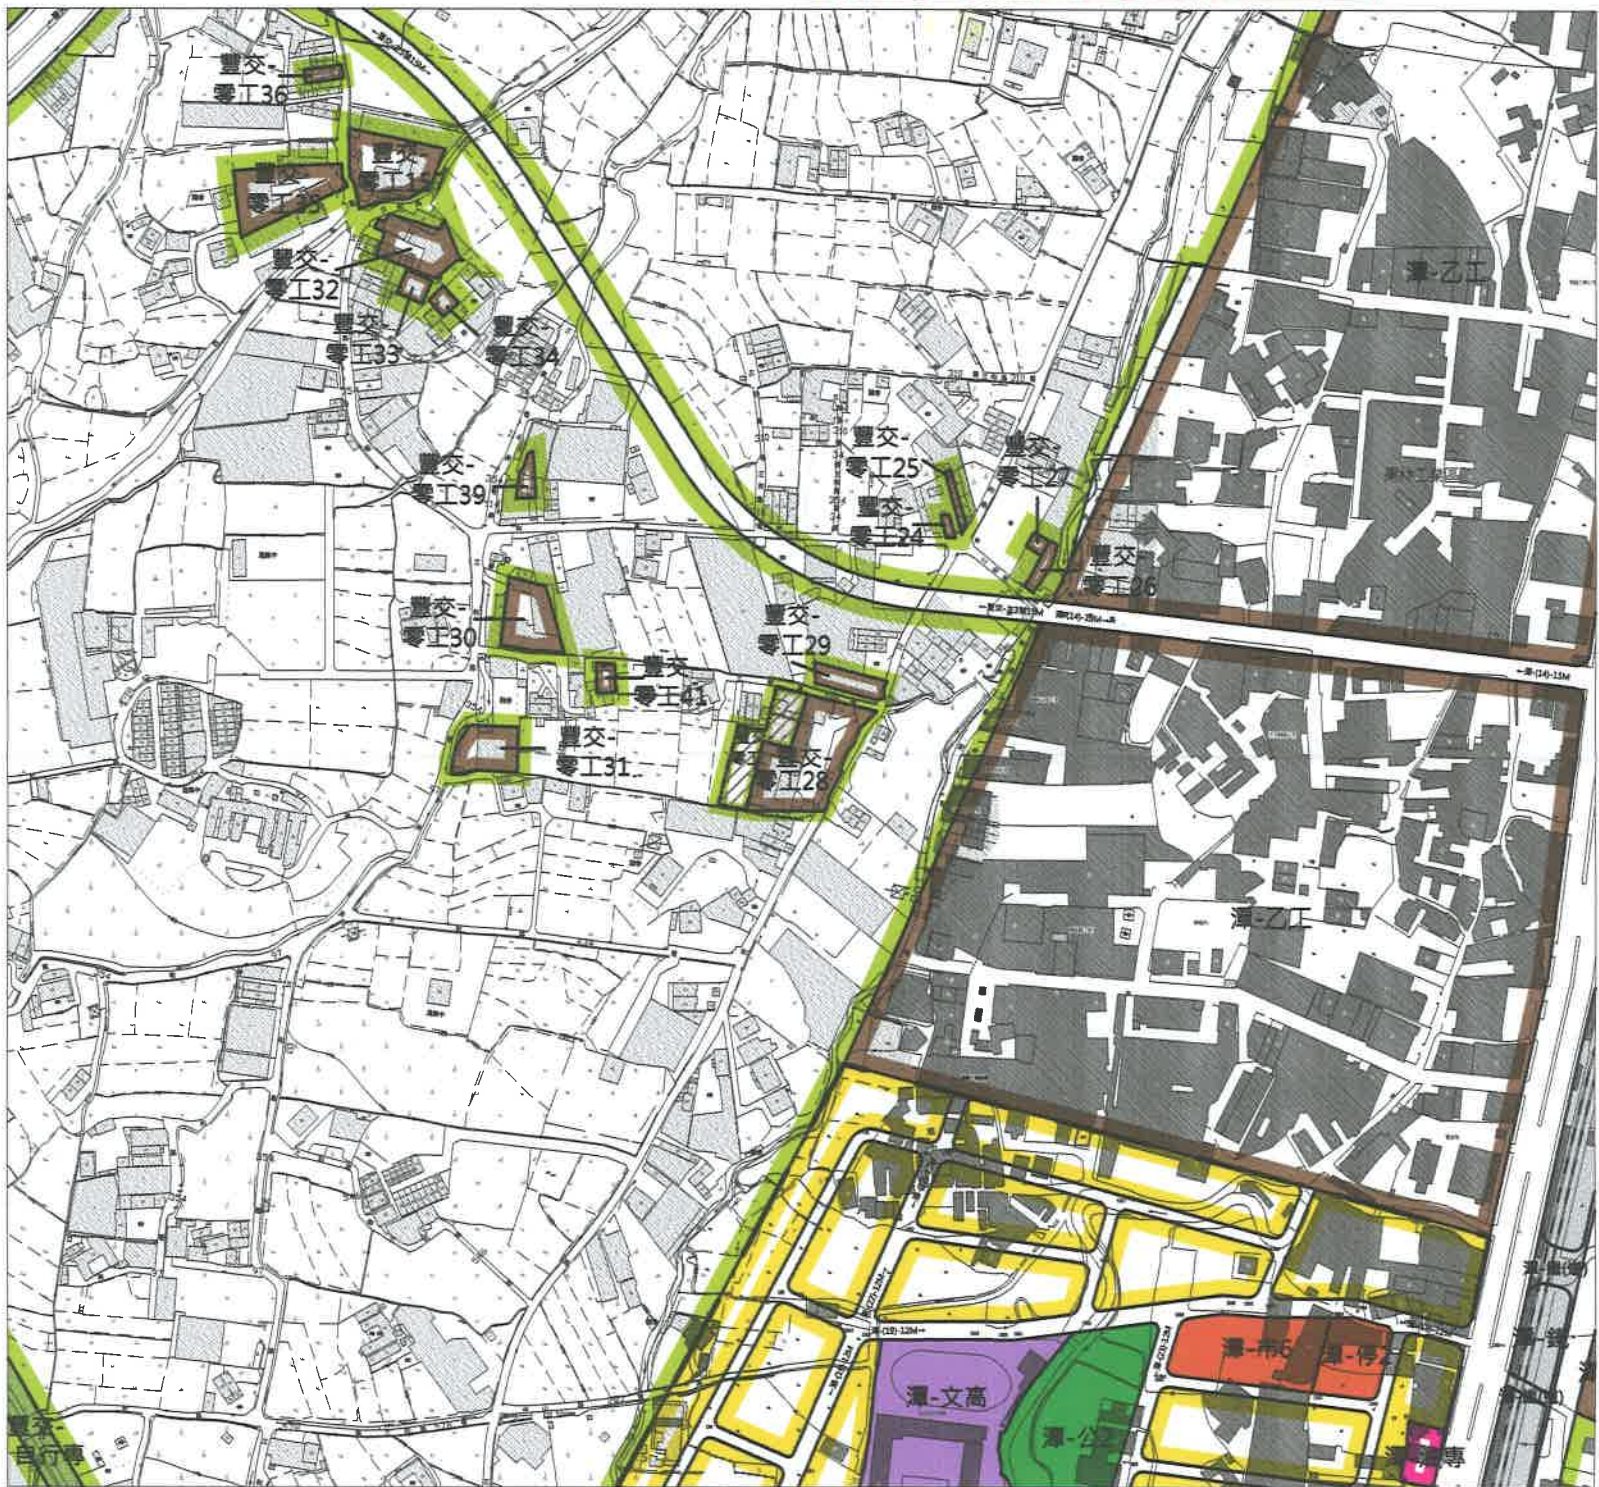

scale : 1/5000

計畫圖例

- | | |
|--------|---------|
| 住宅區 | 文高 文高用地 |
| 乙種工業區 | 市 市場用地 |
| 零星工業區 | 停車場用地 |
| 農業區 | 公園用地 |
| 加油站專用區 | 鐵路用地 |

鐵路用地兼供道路使用

自行車專用道用地

道路用地

變更圖例

變更農業區為零星工業區

變更範圍



註：未指明變更部分，均應以原計畫為準。