


擬定石岡水壩特定區計畫（供威捷鐵工廠股份有限公司使用）細部計畫圖

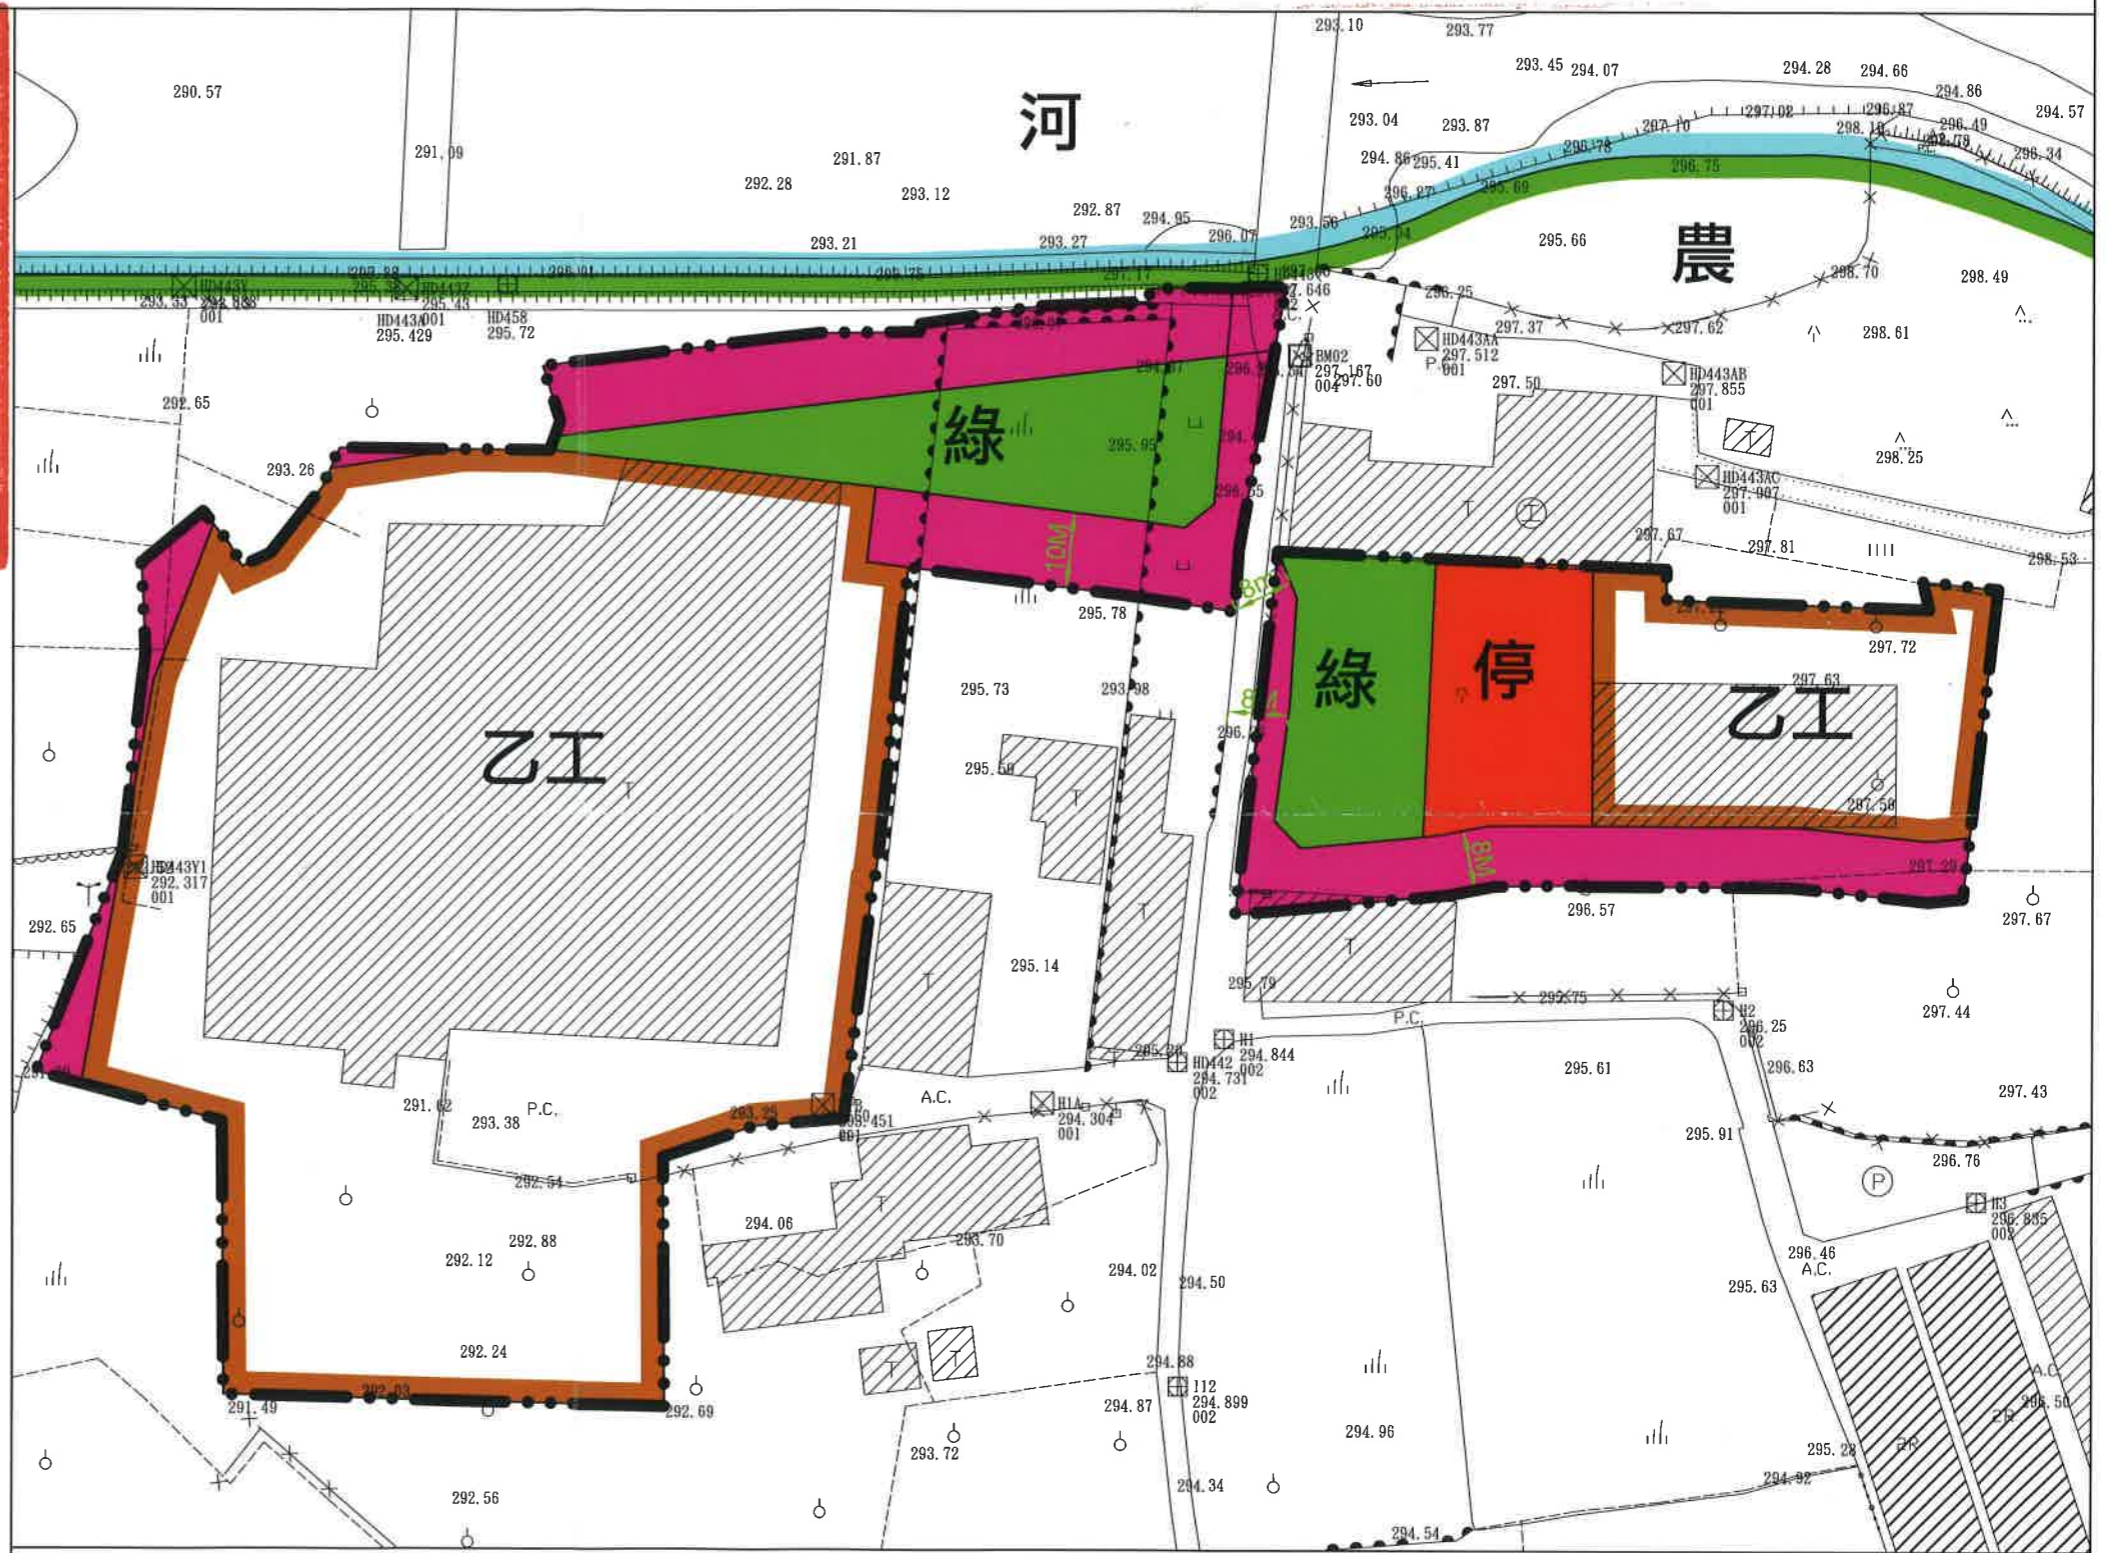

S:1/1000

- 圖例：**
- 計畫範圍
 - 綠地用地
 - 道路用地
 - 乙種工業區
 - 停車場用地

註：其他未涉及變更部分，均以現行計畫為準。