


臺中市政府都市發展局現有巷道廢道公告圖

申請人(土地所有權人)：
申請廢道地號：臺中市豐原區翁明段539, 540, 565~570, 574, 575, 577~585, 587, 588, 593~595, 599, 610, 614, 615, 617~626等38筆地號
測繪日期：110年10月28日
申請事由：申請核發廢道證明書
申請理由：欲保留巷道兩側土地完整性


圖說編號:B110665-00-0-03(1-1)
中興測量有限公司
臺中市西區忠仁街159號
TEL:(04)22242788 FAX:(04)22242168
組長:楊長燁 繪圖:王郁瑄



現況圖 S=1/500

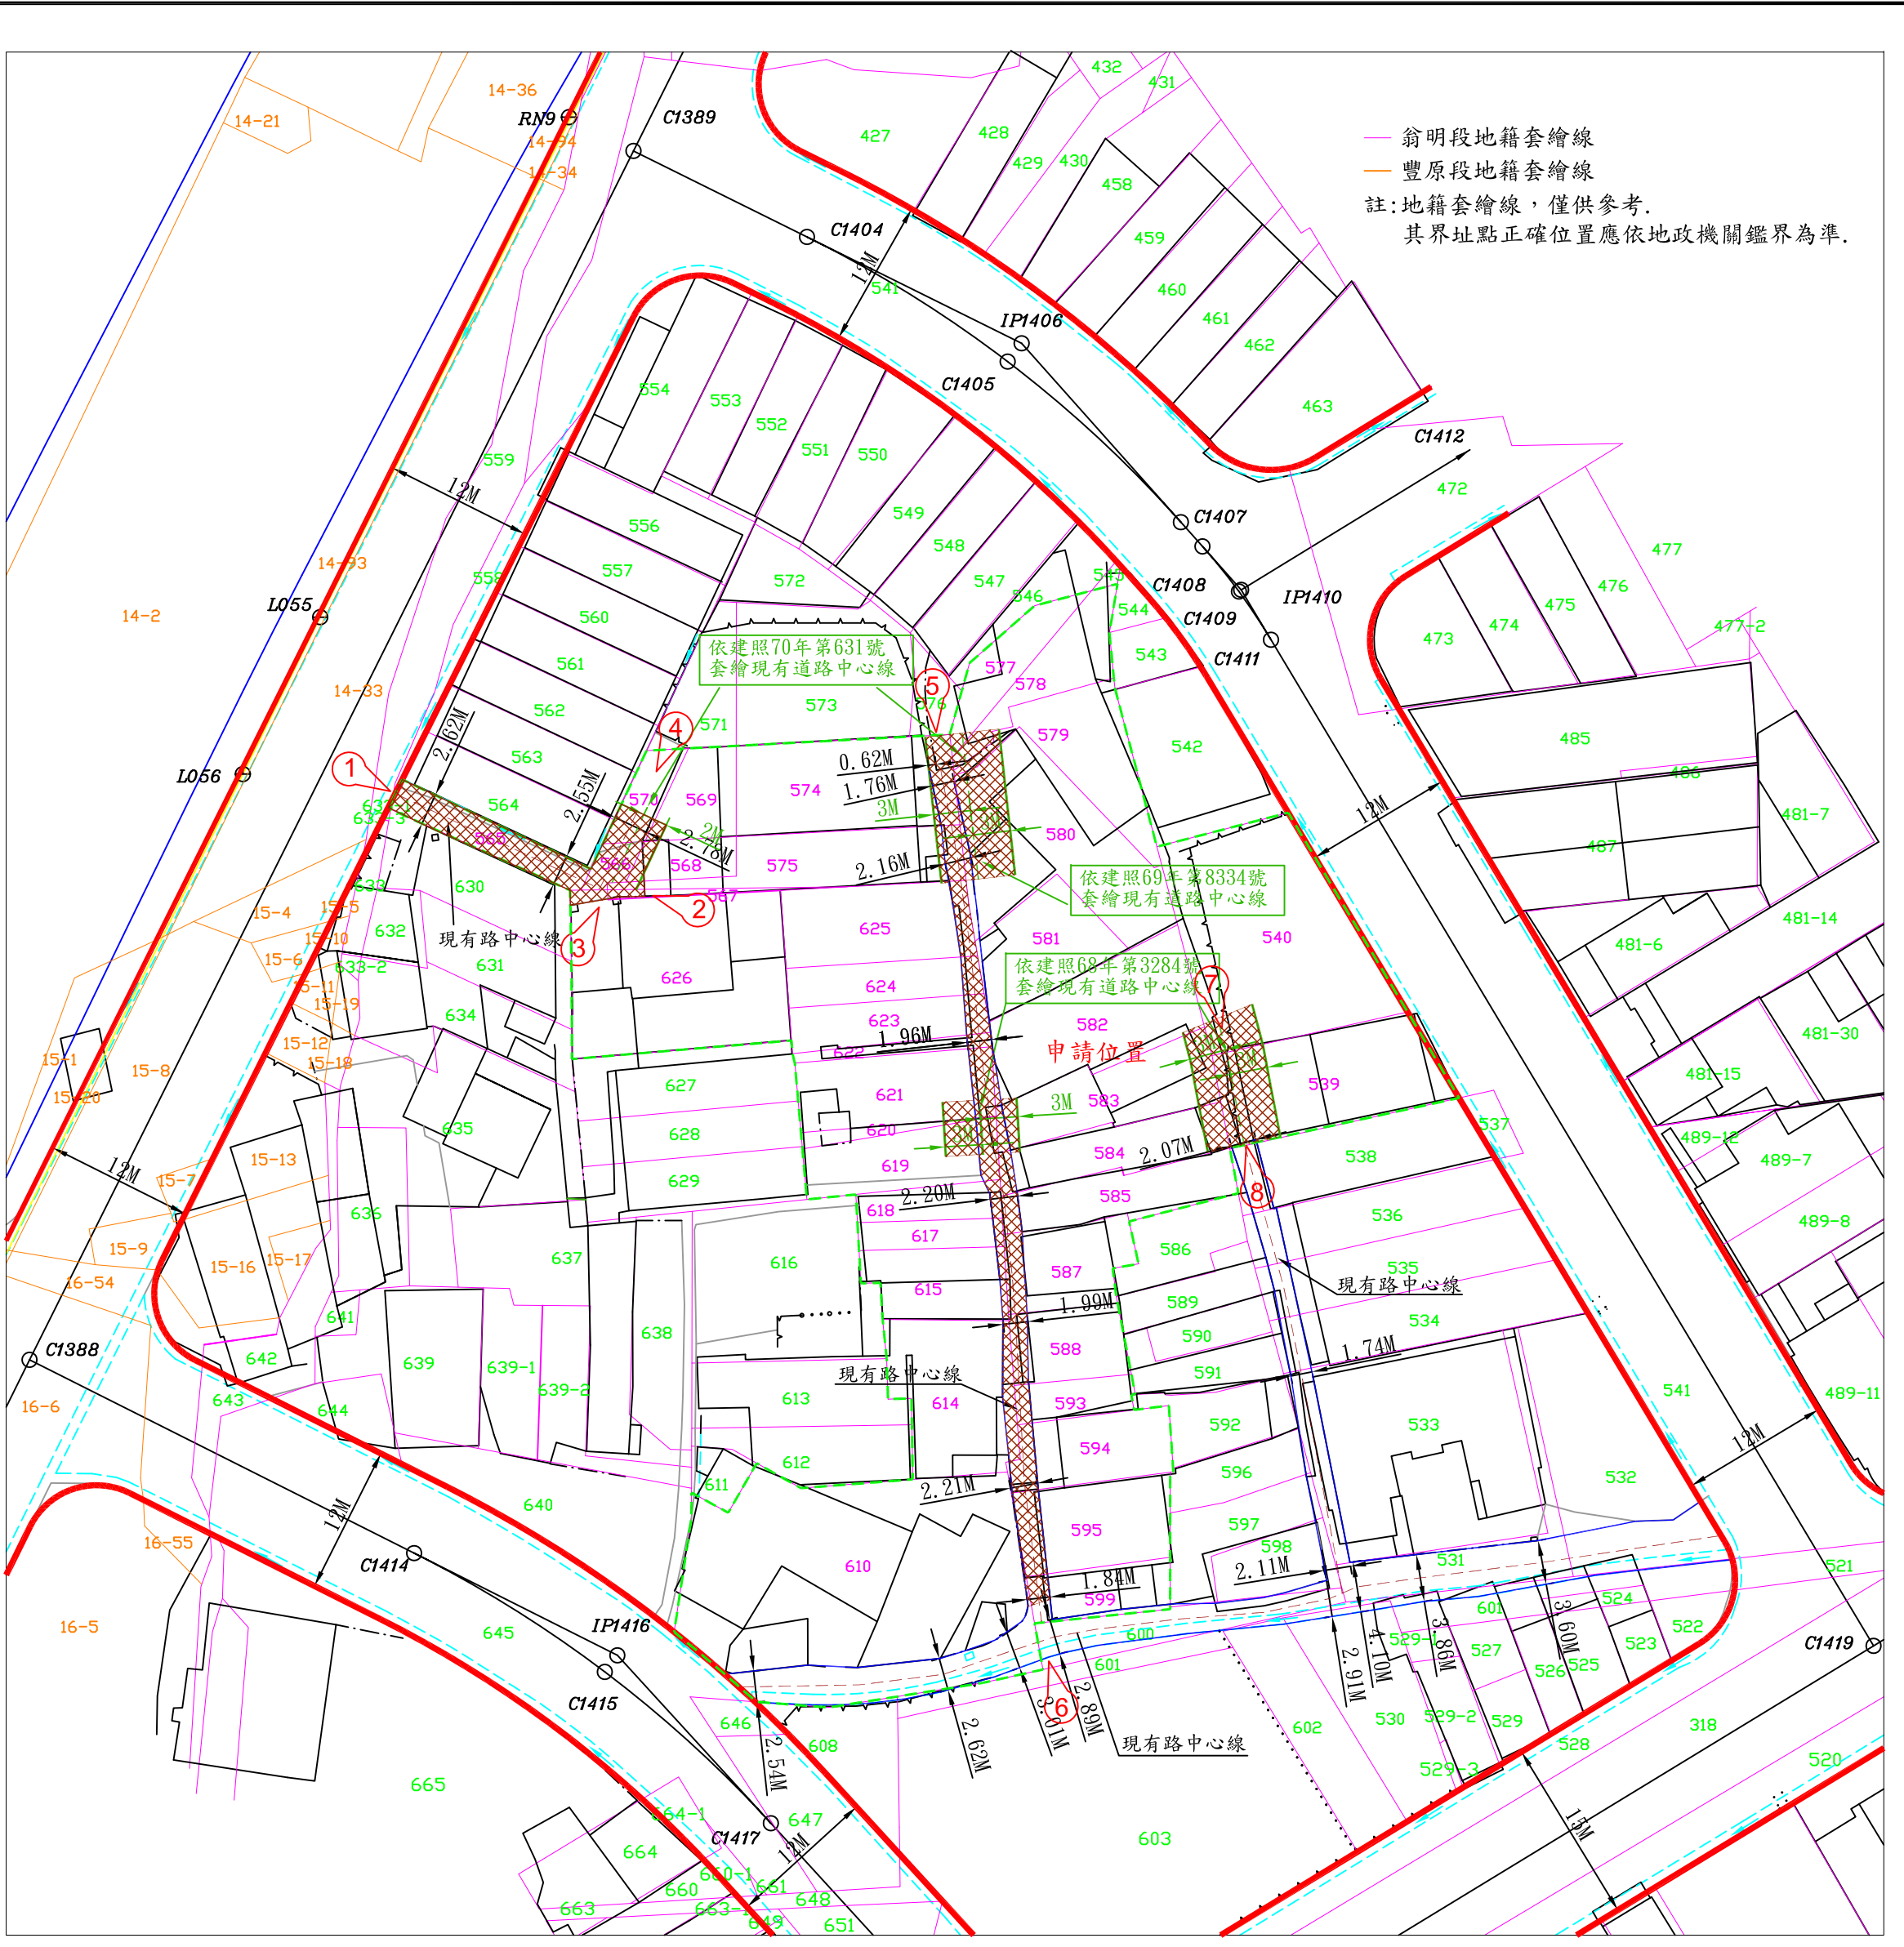


地籍套繪圖 S=1/500

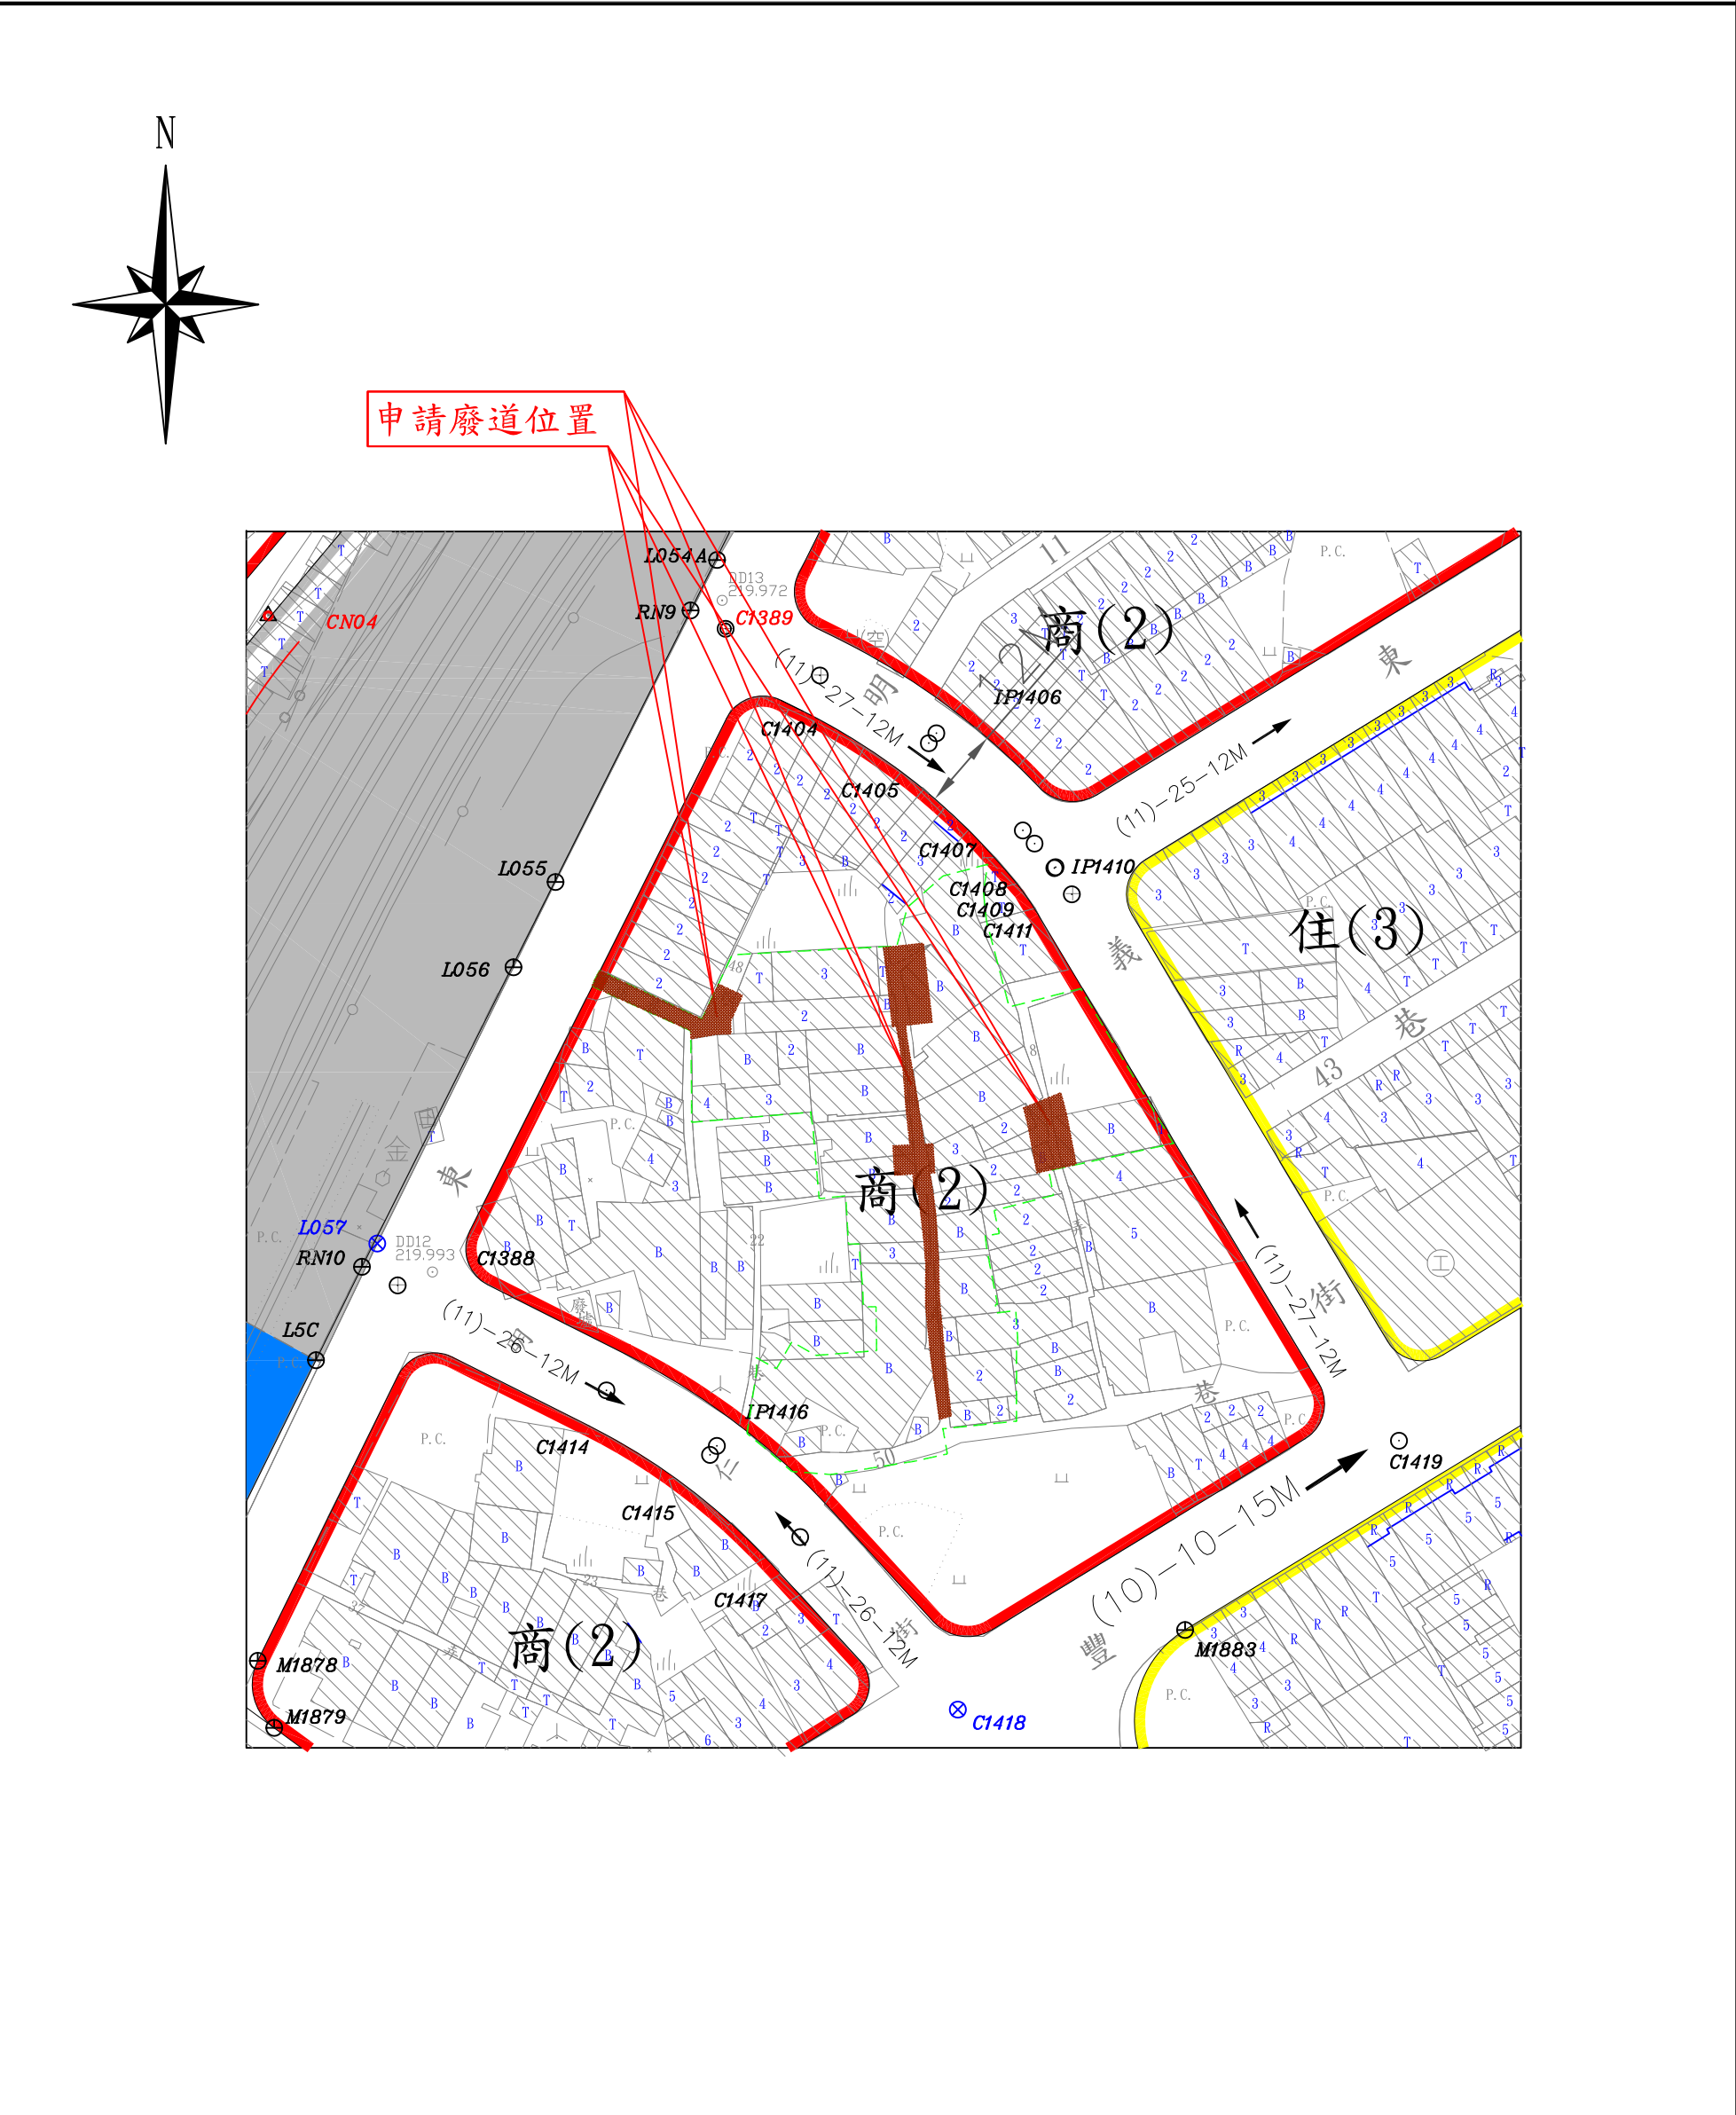

都市計畫圖 S=1/1000



位置圖 S=1/3000

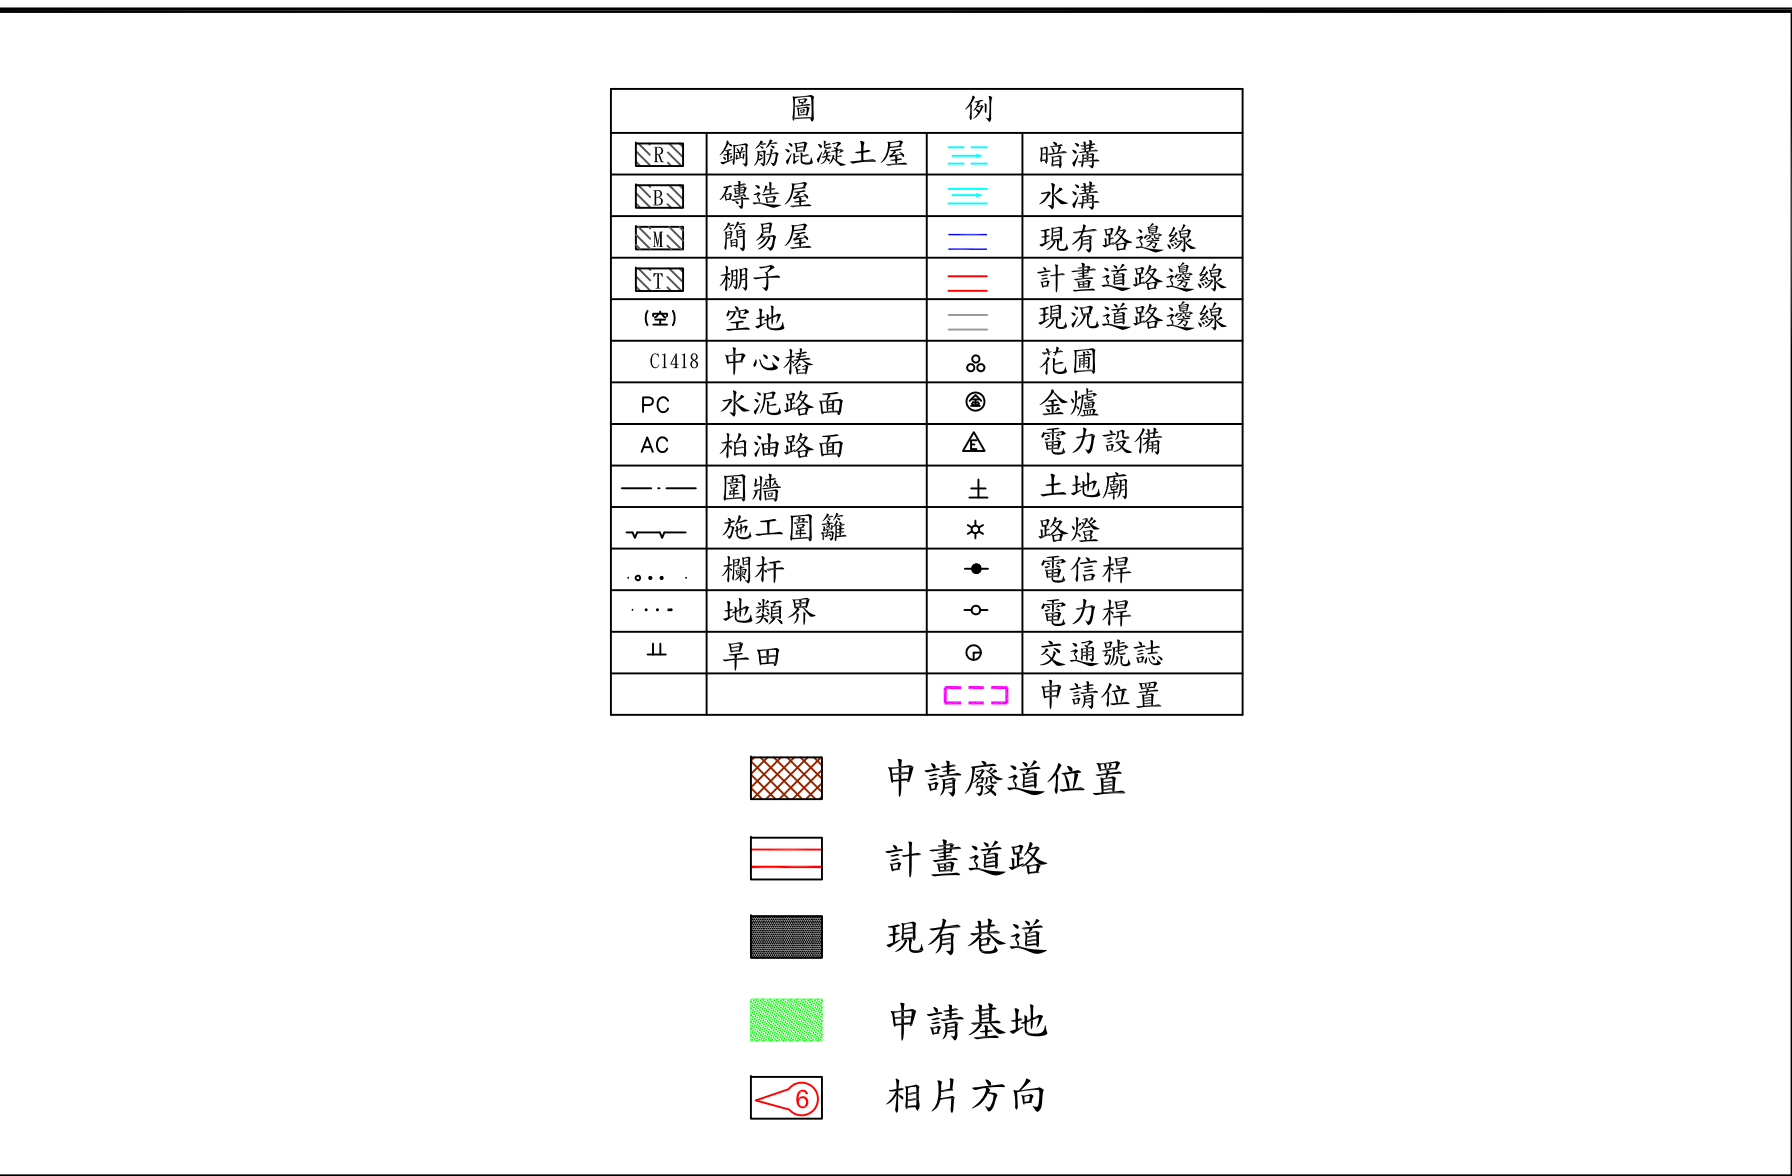

圖例



現場照片