


變更臺中市豐潭雅神地區都市計畫主要計畫

(部分農業區為零星工業區)

(配合東龍工業股份有限公司擴廠)圖



SCALE : 1/5000

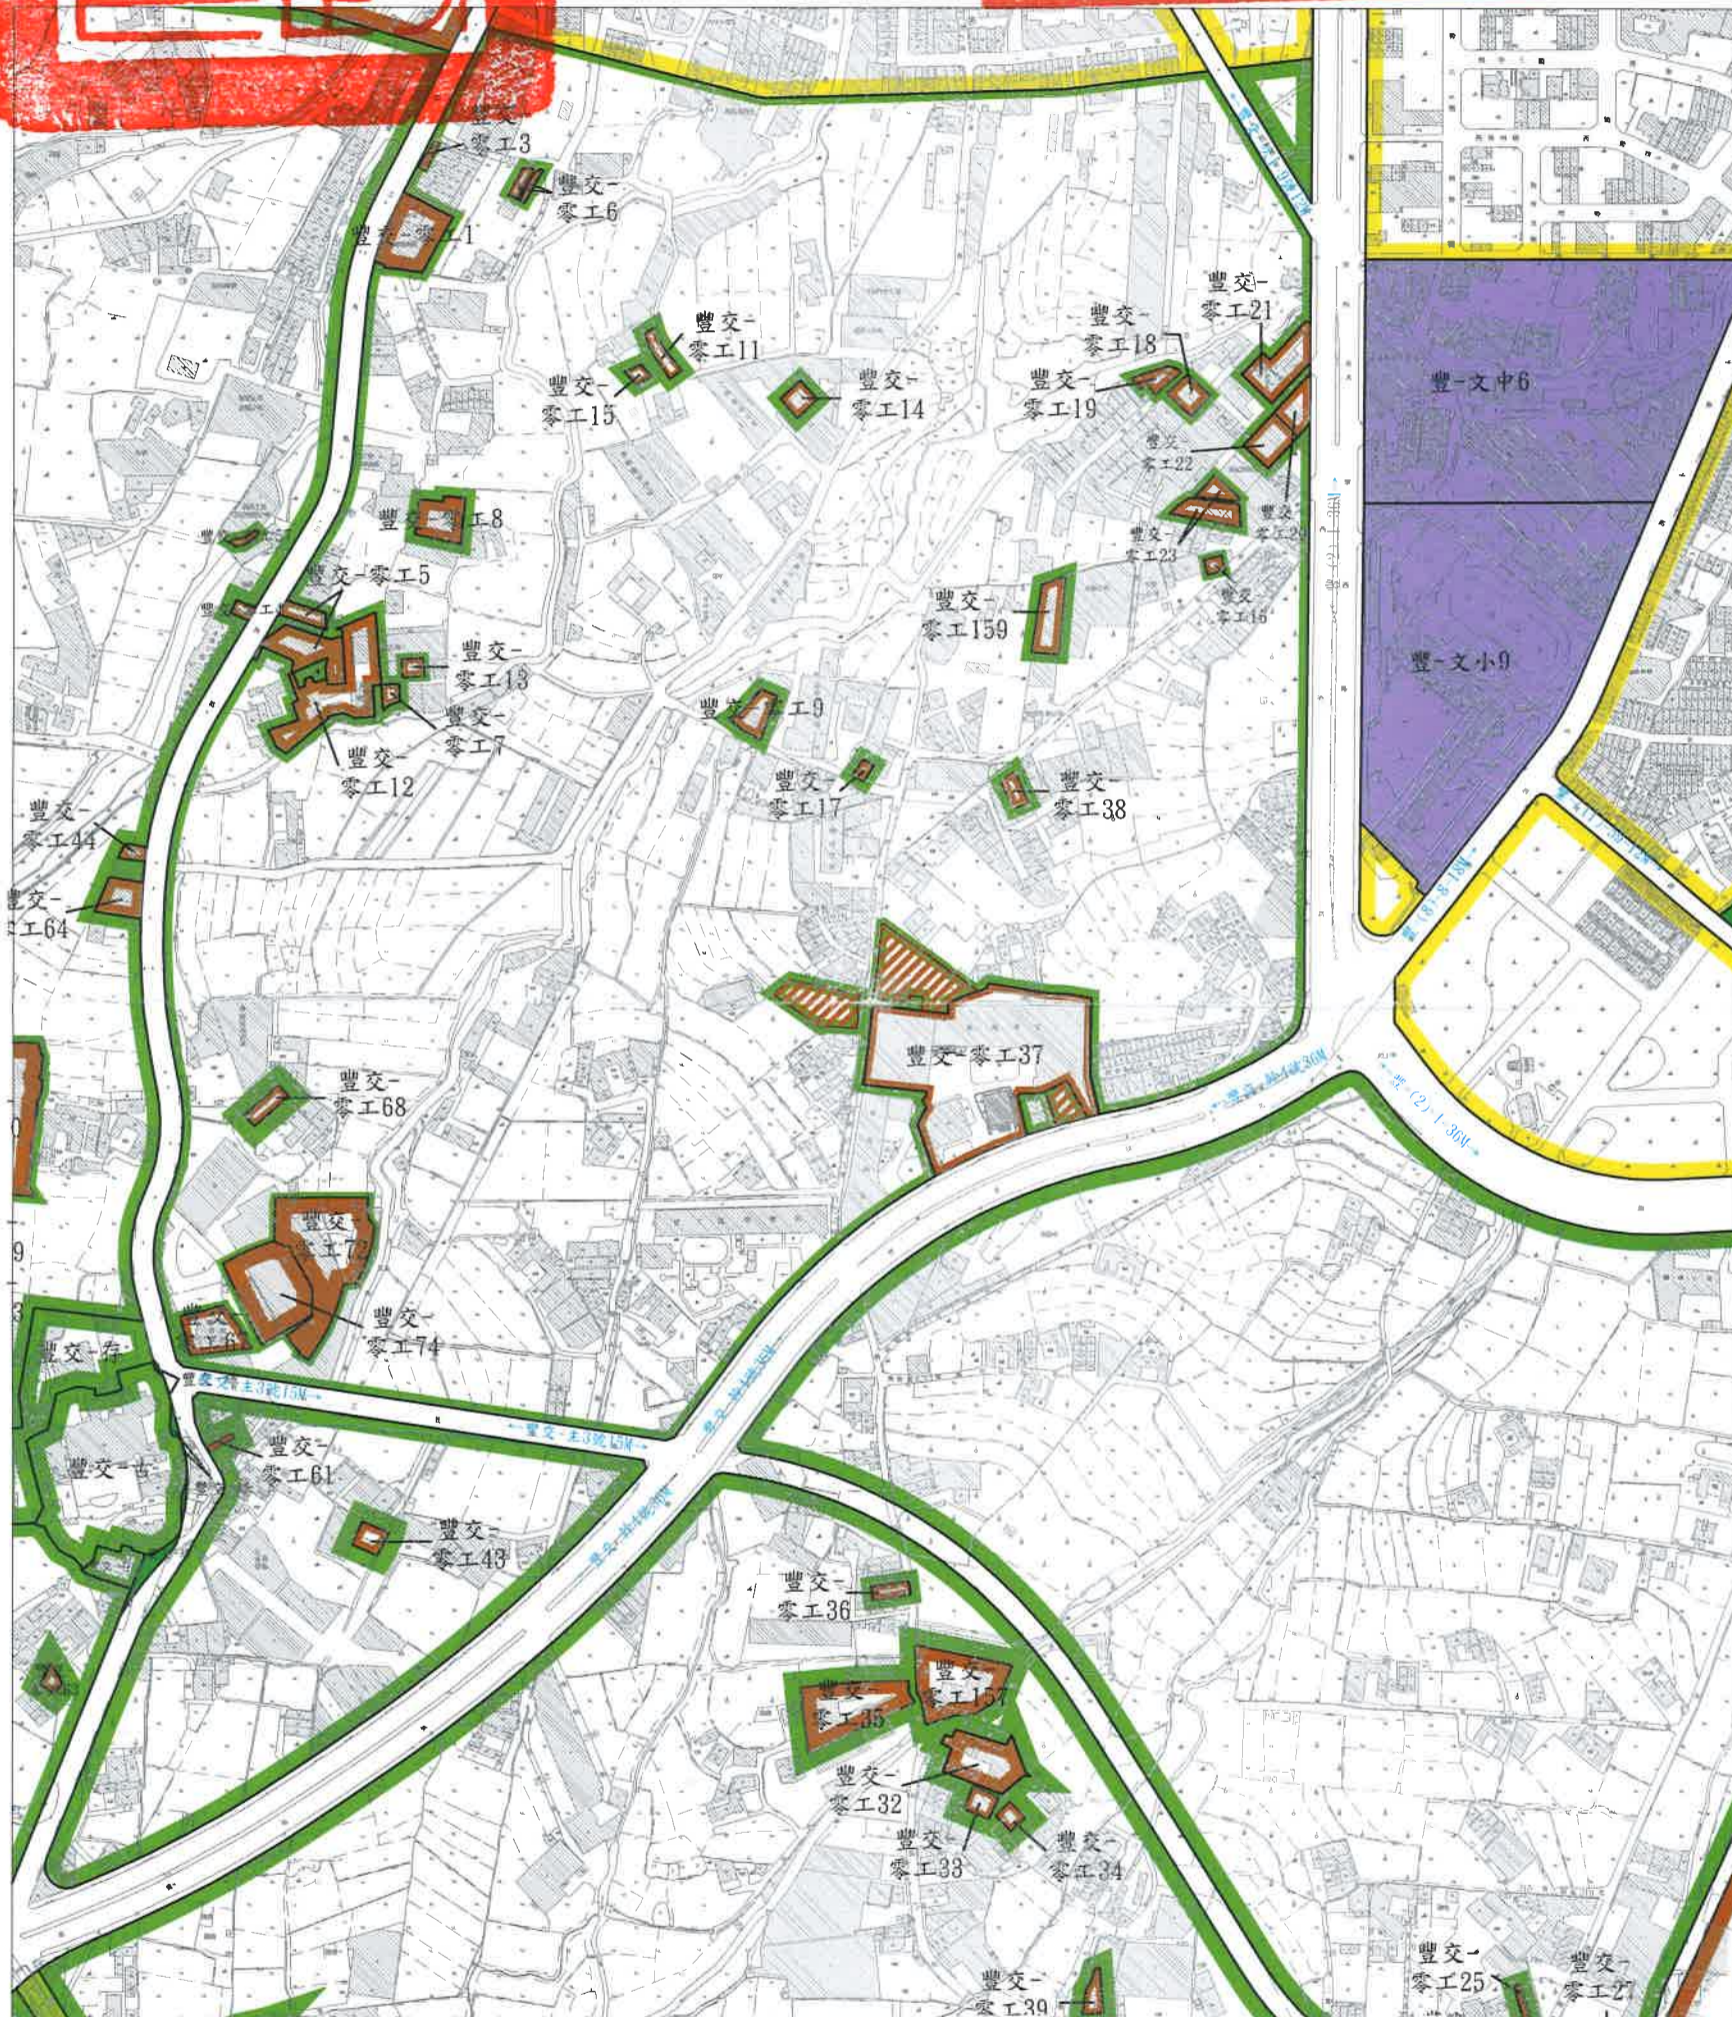

圖例

- 零工 零星工業區
- 農業區 農業區
- 住宅區 住宅區
- 道路用地 道路用地
- 文小 文小用地
- 文中 文中用地
- 綠 綠地用地

變更圖例

- 變更農業區為零星工業區

註：1.未註明變更部分應依現行計畫為準。
2.本案變更範圍另擬定細部計畫。