


臺中市政府都市發展局廢道公告圖


- (1)申請事由:申請核發廢道證明書
- (2)申請理由:申請廢止臺中市梧棲區南簡段138(部分)地號土地內現有巷道
- (3)申請基地地號:臺中市梧棲區南簡段138地號
- (4)申請人(土地所有權人):承富開發有限公司

丞翊工程顧問有限公司


台中市潭子區得福街01號1樓
TEL:(04)25340829 FAX:(04)25340578

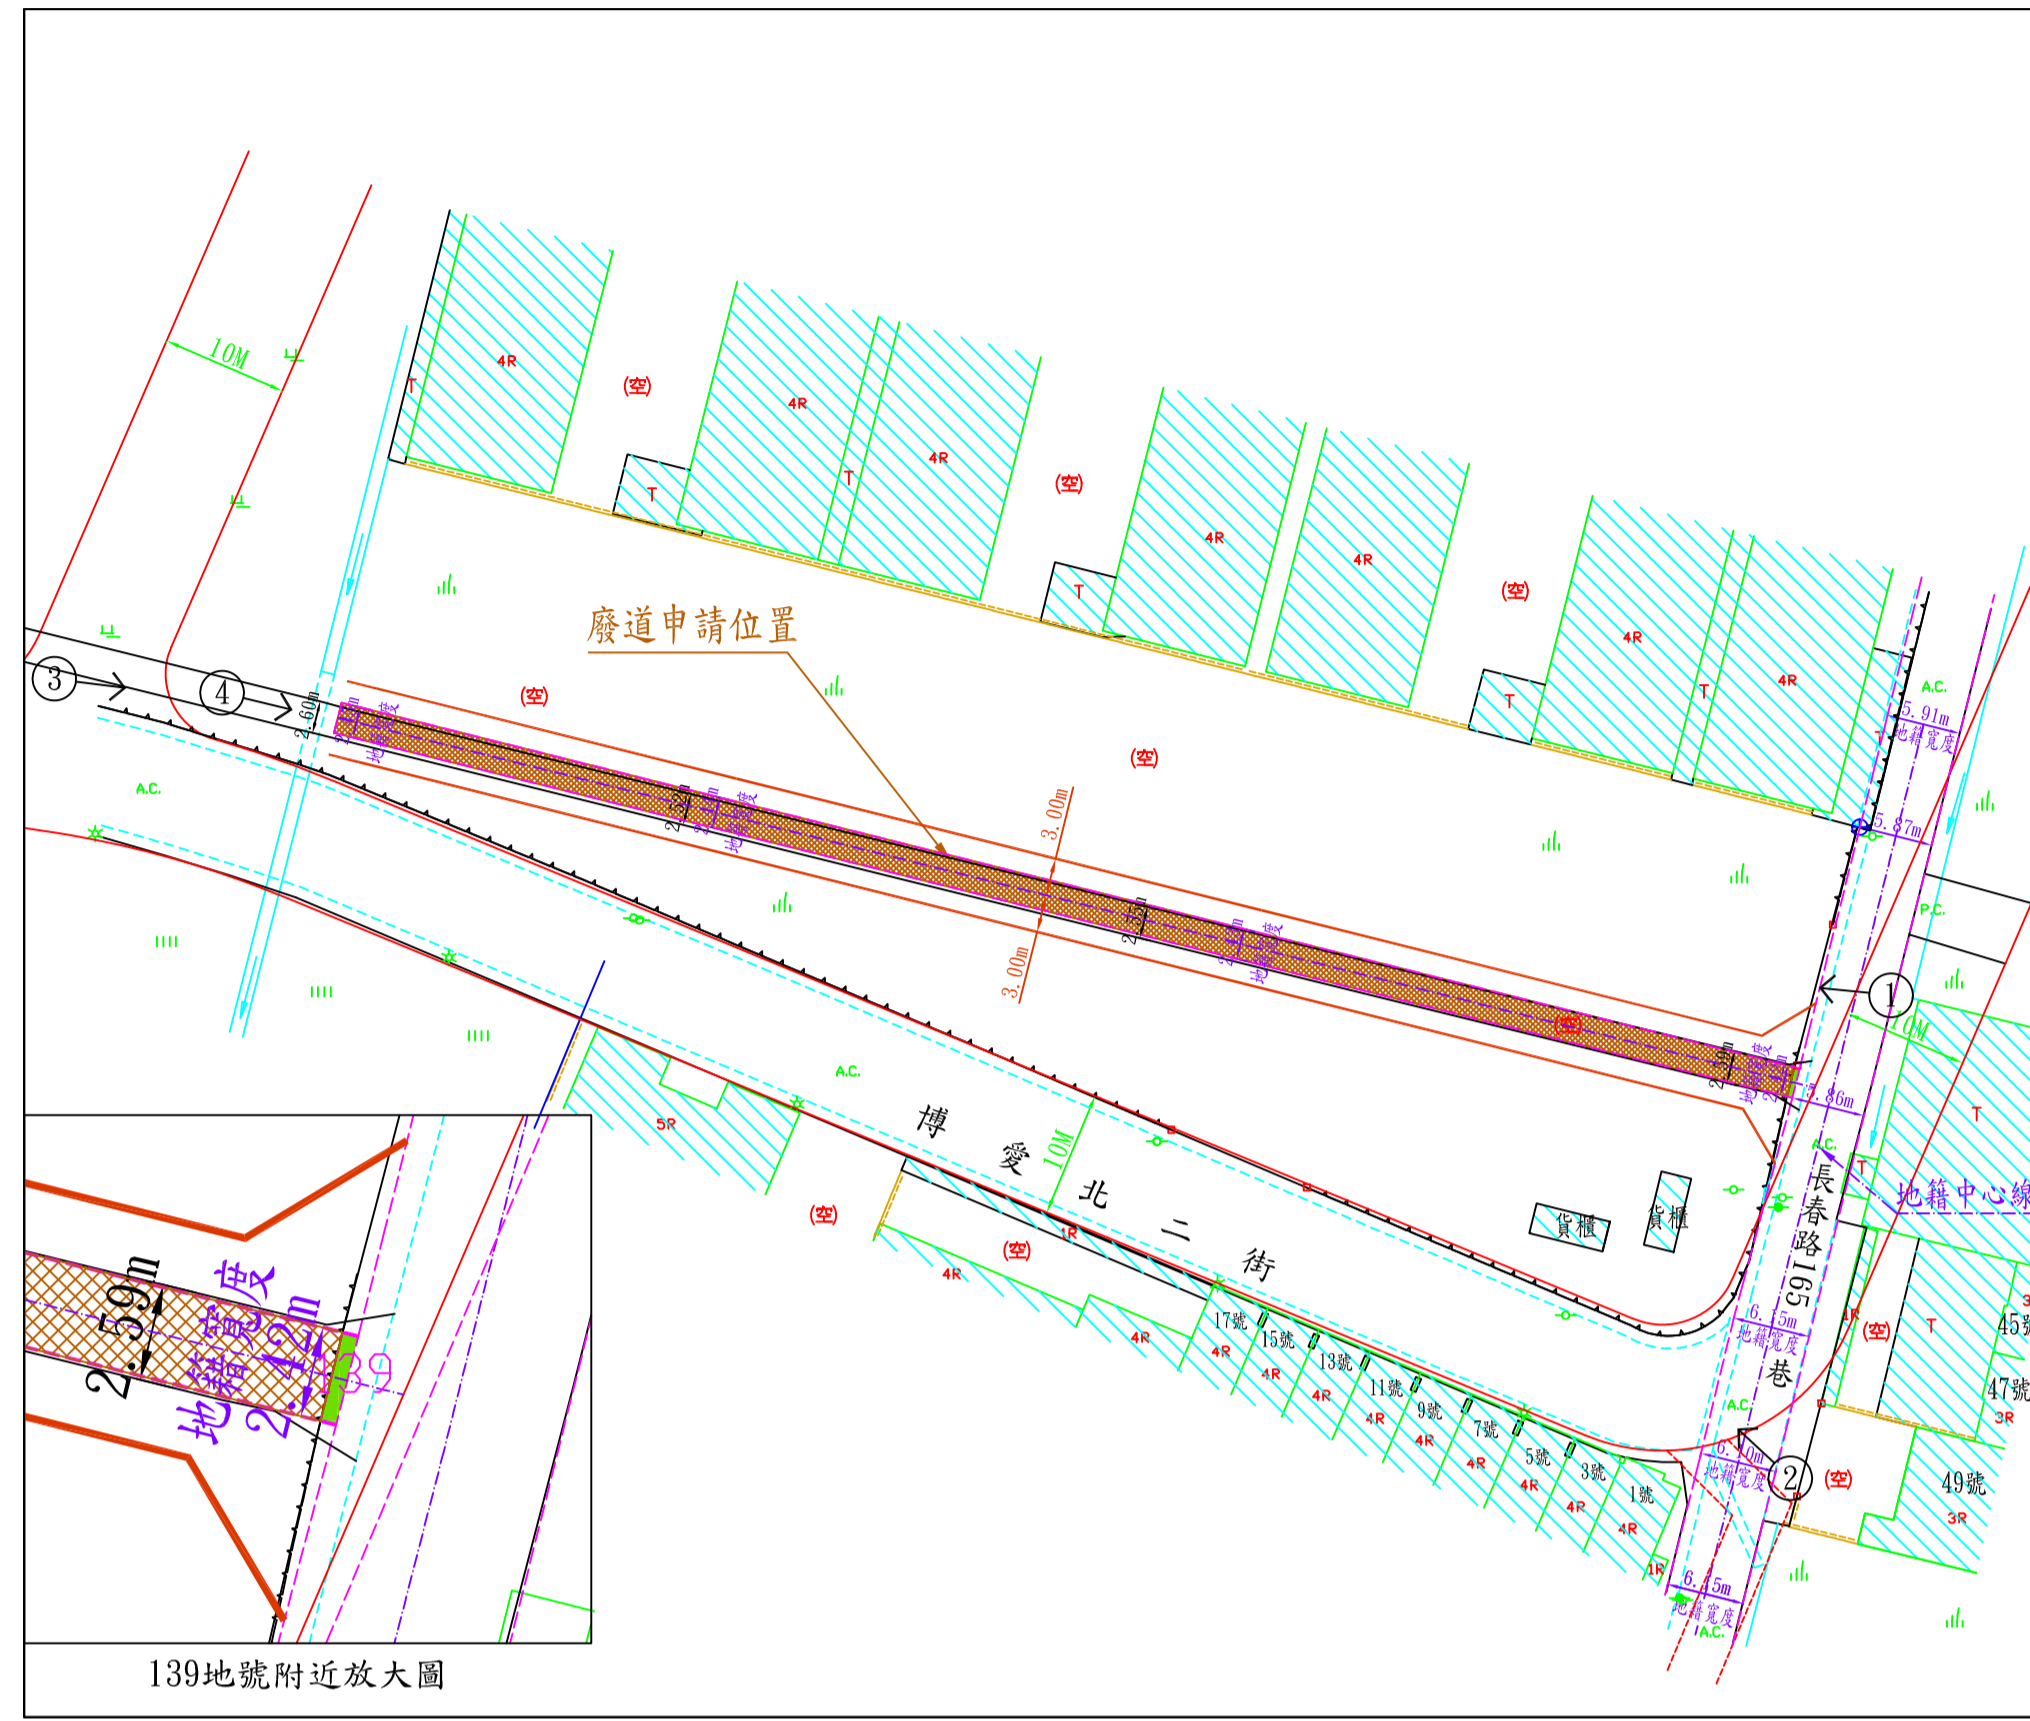

現況圖 S=1:600

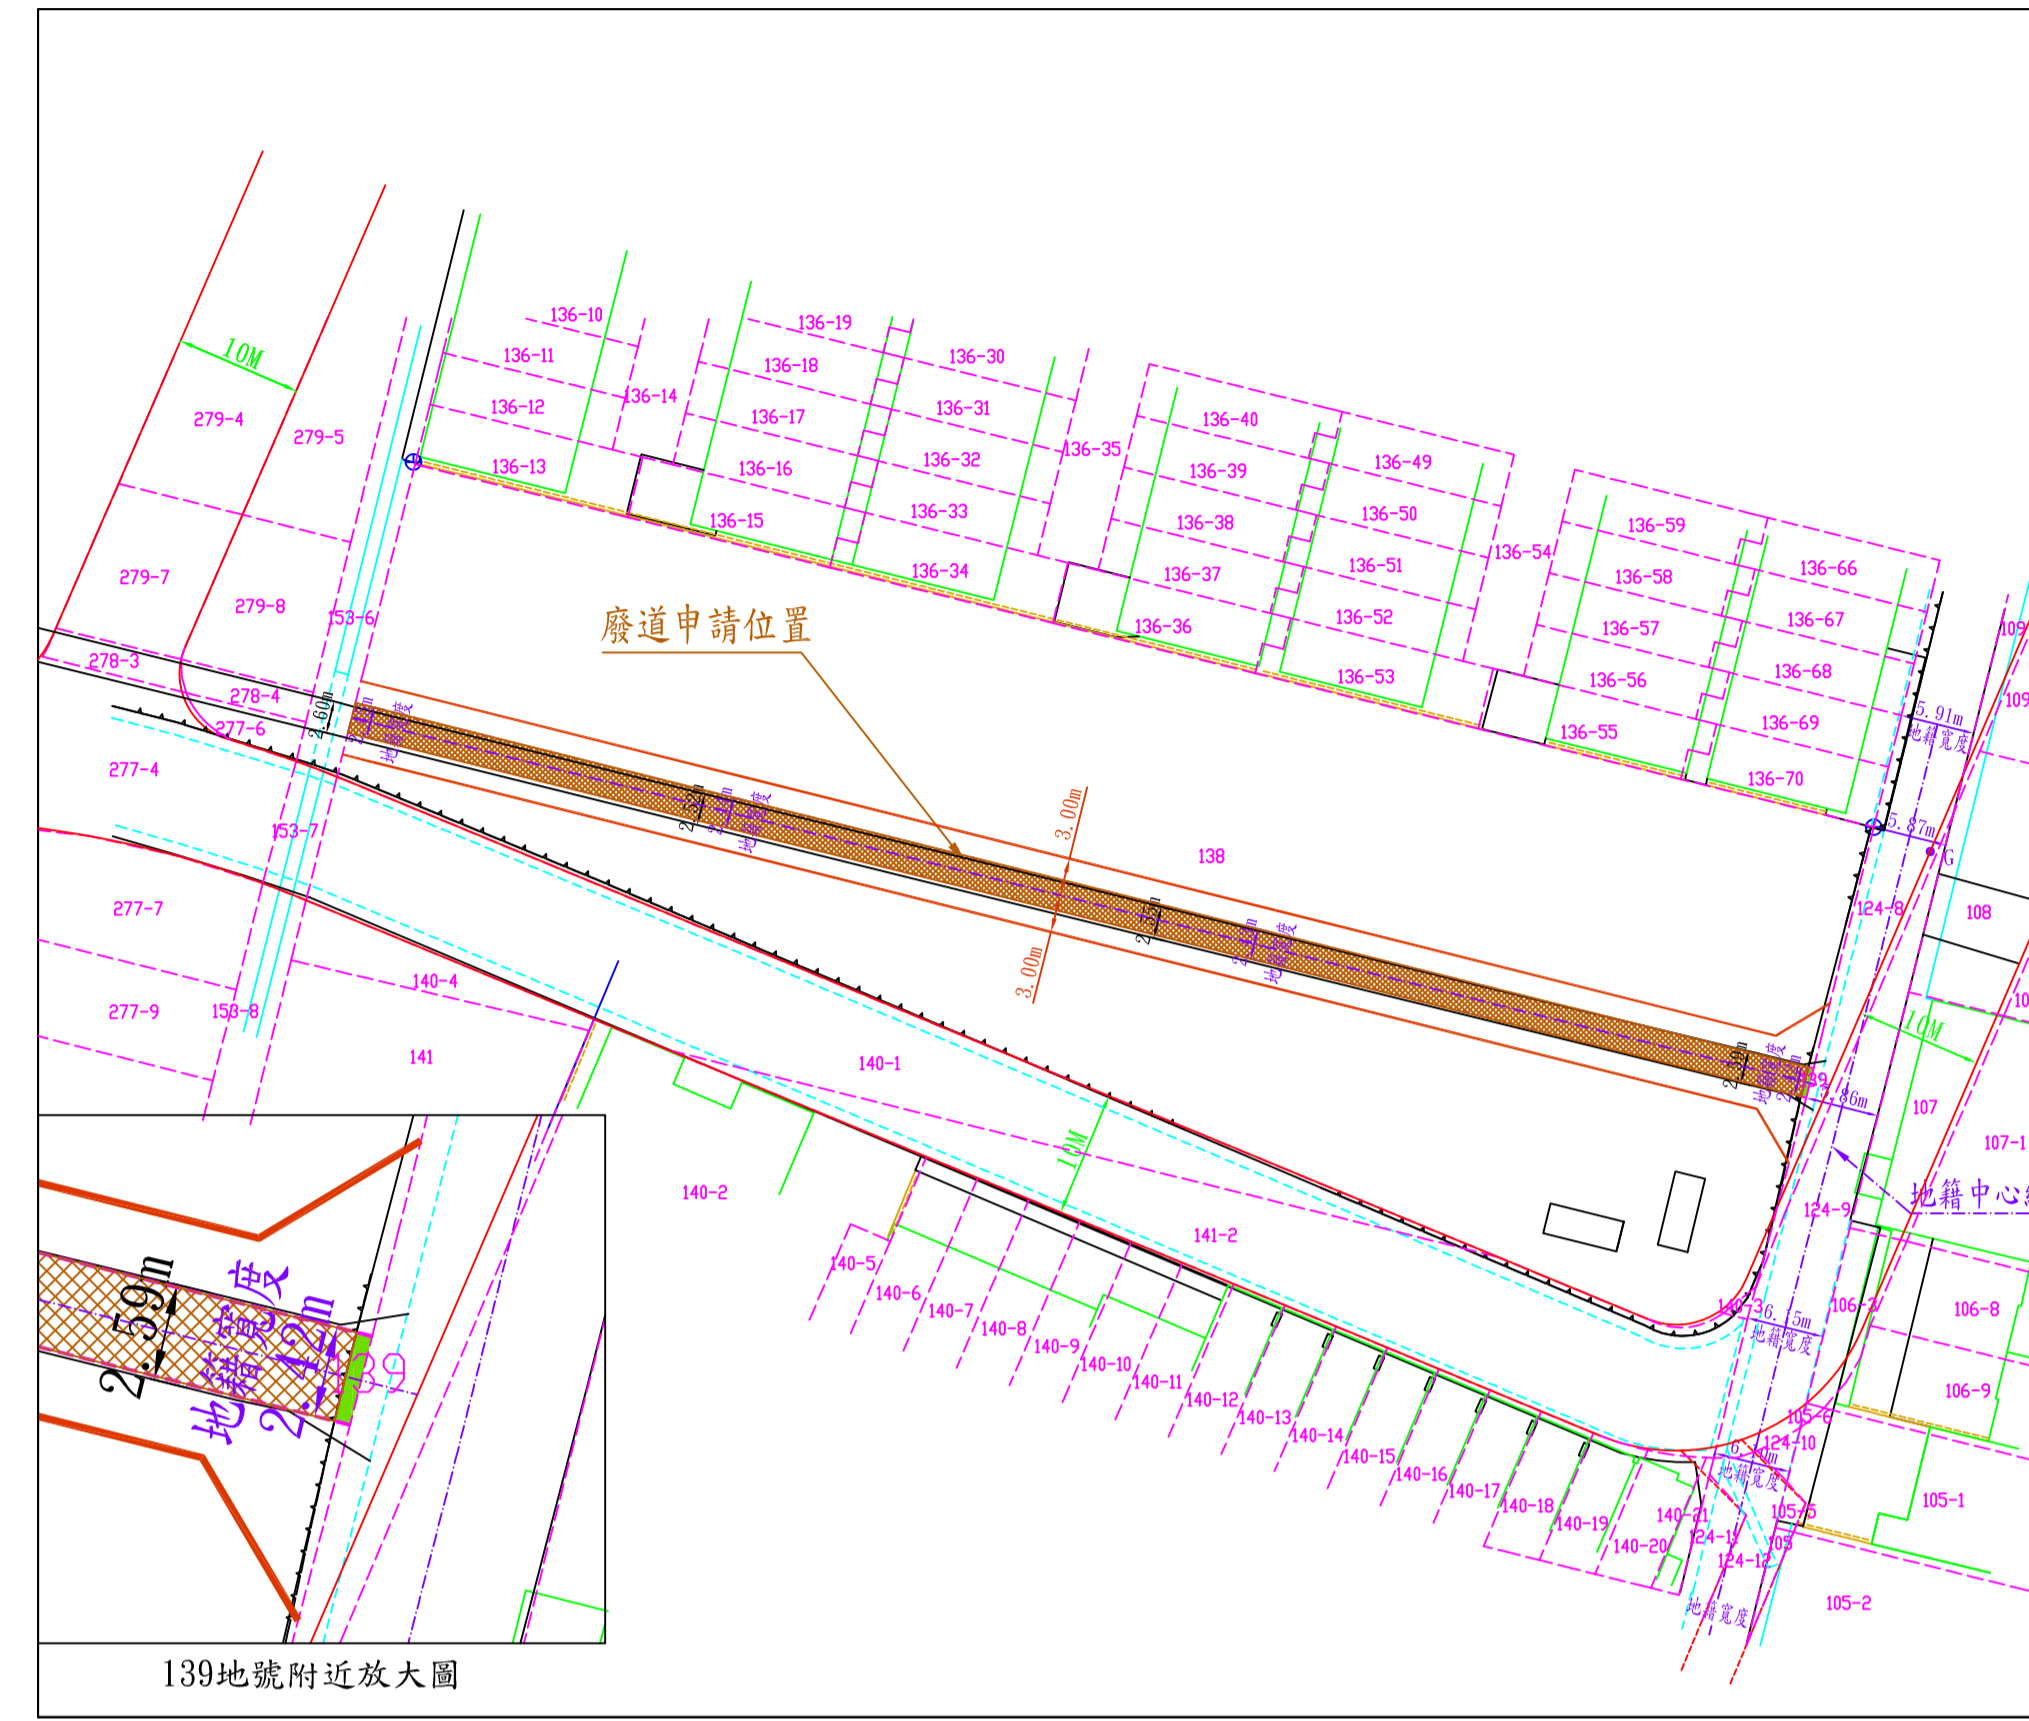

地籍套繪圖 S=1:600

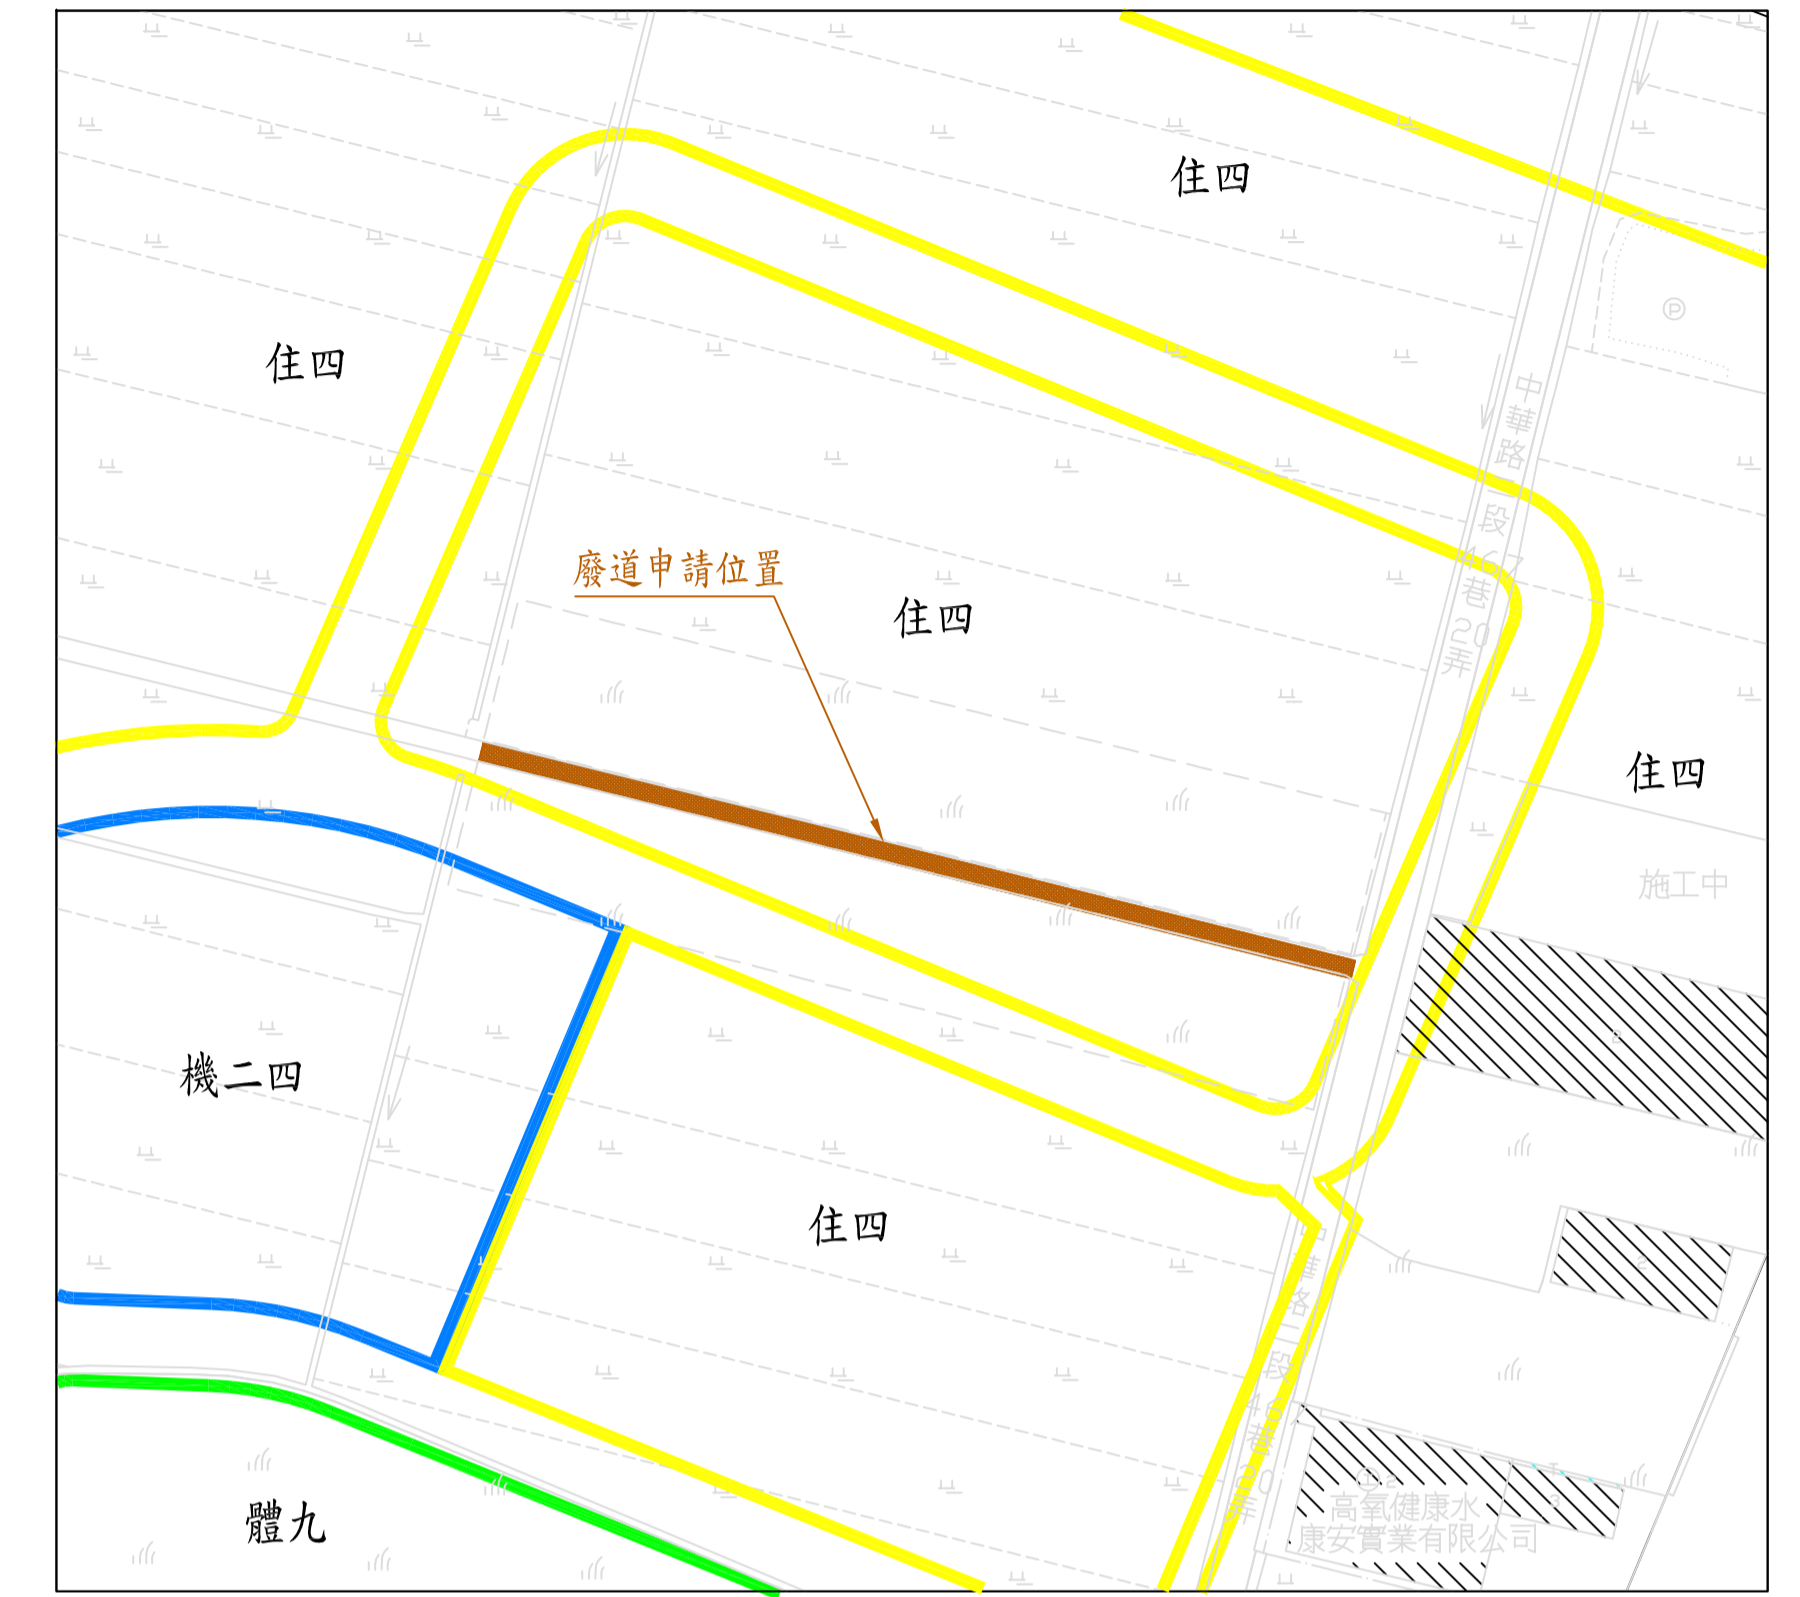

都市計畫位置圖 S=1:1000



指北針

圖例表	
圖示	地物名稱
	臨時房屋
	永久房屋
	磚石牆
	硬路面道路
	明溝
	暗溝
	結構線
	河川流向
	鋼絞圍籬
	臨時屋(細)
	永久屋
	門
	空地
	電力桿
	電信桿
	路障
	AC 配路面
	P.C 配路面
	菜園
	草地
	水田
	廢道申請位置
	地籍線
	計畫道路
	照片方向
	現有建物
	139地號範圍



位置圖 S=1:3000

(1)



(2)



(3)



(4)



現場照片

註:1.本案地籍套繪圖僅供參考,實際界址應以地政單位鑑界為準。

圖例