


# 臺中市政府都市發展局廢改道公告圖

- (1) 申請人(土地所有權人): 中華民國(管理者: 臺中市生命禮儀管理處)
- (2) 申請廢道地號: 臺中市北屯區大學段214-9地號
- (3) 申請事由: 申請核發廢(改)道證明書
- (4) 申請理由: 申請廢止(改道)臺中市北屯區大學段214-9地號(部分)土地內現有巷道

東昇工程顧問有限公司 SUN-RISE ENGINEERING CONSULTANT CO.,LTD  
 407 台中市市政北一路77號15F-1  
 TEL : 04-22583936 FAX : 04-22583935  
 Email : sunrise9@ms27.hinet.net



現況圖 S=1:600

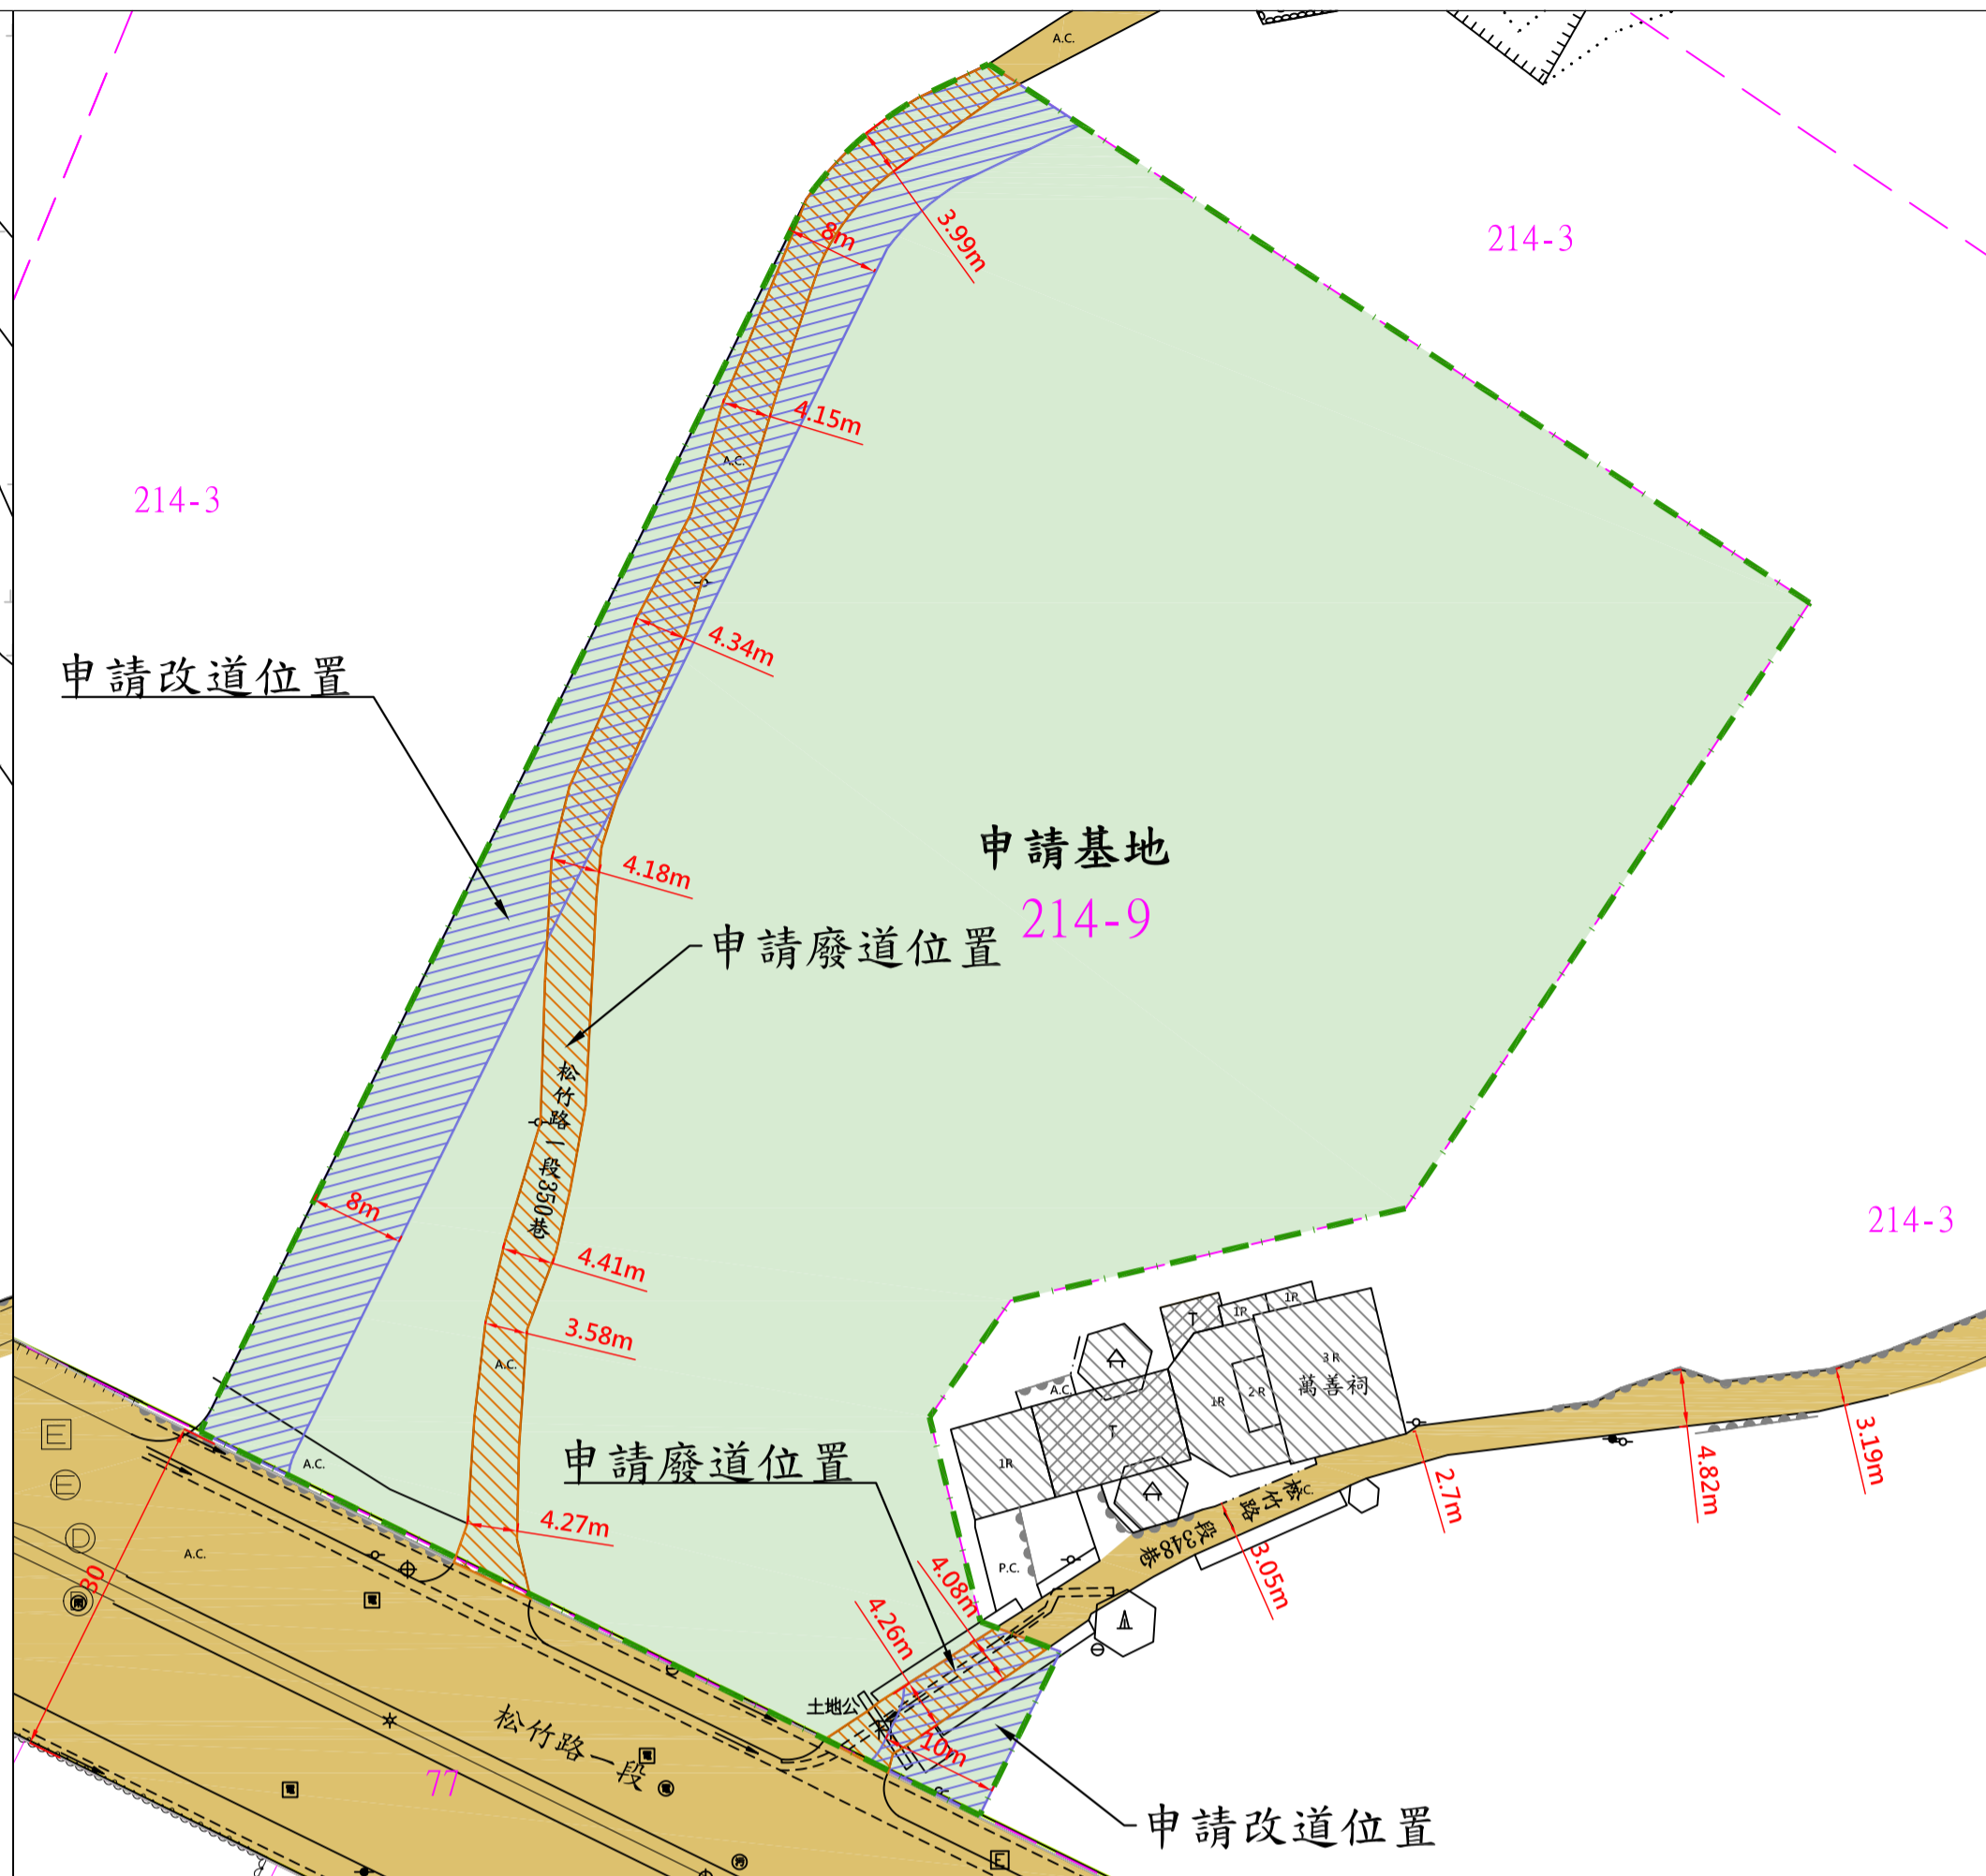


地籍套繪圖 S=1:600



都市計畫位置圖 S=1:1,000

圖例表

圖示	地物名稱	圖示	地物名稱
.....	地類界	◆	電信桿
.....	土坎	■	方型電力人孔
-----	PC擋土牆	AC	AC路面
-----	水泥欄杆	R	混凝土屋
-----	生籬	⊙	圓型電力人孔
-----	暗溝	⊙	圓型污水人孔
-----	砌石排水溝	⊙	圓型雨水人孔
-----	永久房屋	□	方型電信人孔
-----	臨時房屋	□	電力設備
-----	人行道	⊥	墓地
-----	硬路面道路	⊕	圖根點
-----	分隔島	T	臨時屋(棚)
-----	結構線	○	果園
-----	149	B	磚屋
-----	首曲線	○	闊葉林
-----	150	△	花園
-----	路燈	PC	PC路面
-----	街道名牌	□	牌樓
-----	獨立闊葉樹	△	亭
-----	電力桿	△	金爐
-----	交通標誌	—	河川流向
-----	路燈控制箱		

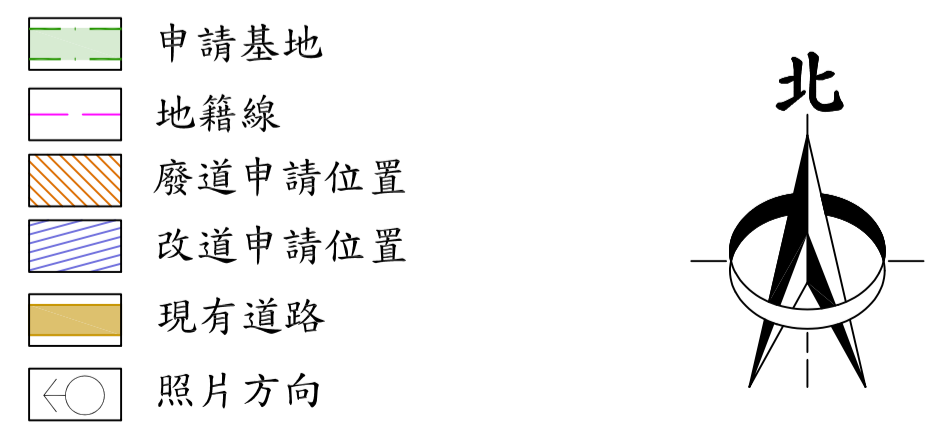

位置圖 S=1:3,000



現場照片

圖例