


變更臺中市都市計畫主要計畫  
(第四次通盤檢討)(第五階段)圖

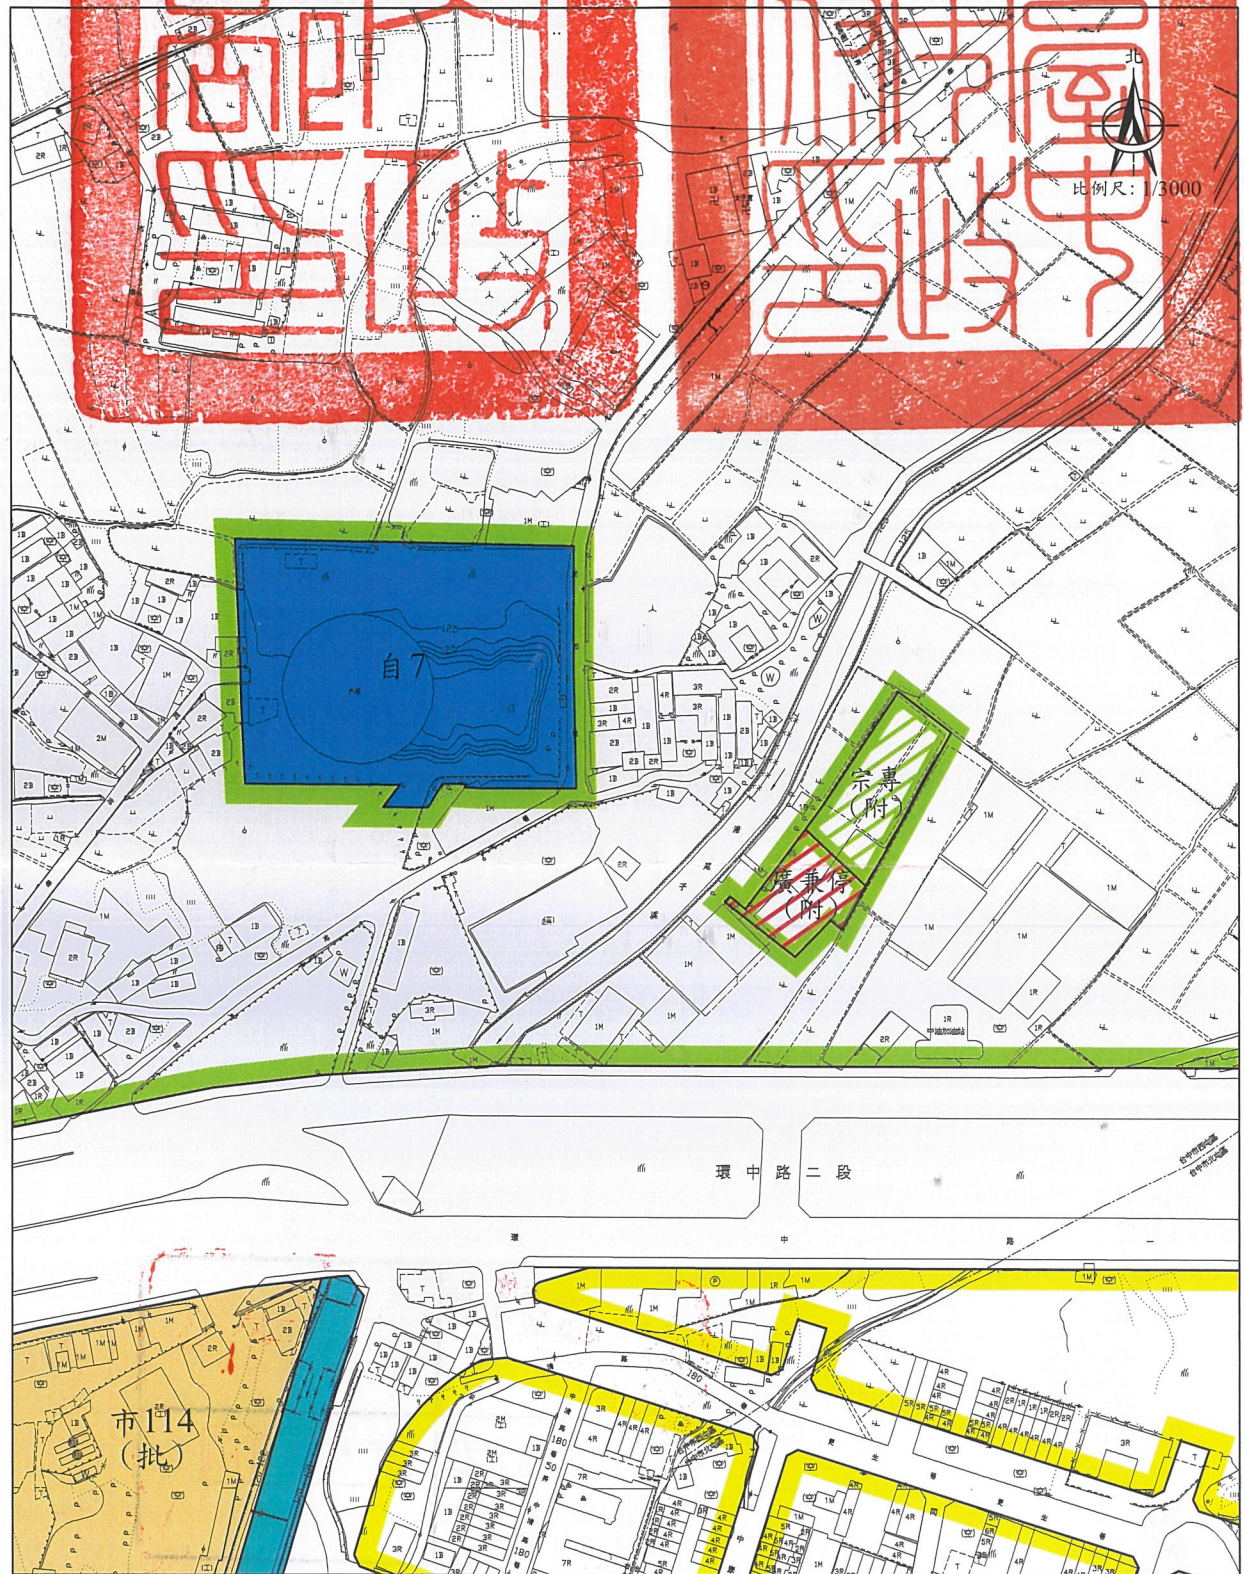

- |     |         |        |                |
|-----|---------|--------|----------------|
| 住宅區 | 排水道用地   | 市 市場用地 | 變更農業區為宗教專用區    |
| 農業區 | 自來水事業用地 |        | 變更農業區為廣場兼停車場用地 |

附帶條件(附): 變更面積40%之「廣場兼停車場用地」應無償捐贈予臺中市政府。