


臺中市政府都市發展局廢道公告圖

- (1)申請事由：申請核發廢道證明書
- (2)申請理由：所有權人於該筆土地上欲申請建築執照許可
- (3)申請基地地號：申請廢止臺中市太平區振興段438、327等 2筆 地號(部分)土地內現有巷道
- (4)申請人(土地所有權人)：陳玉珊


創興工程顧問有限公司

臺中市豐原區豐勢路一段 235 號 1 樓
TEL:(04)25122085 FAX:(04)25123728

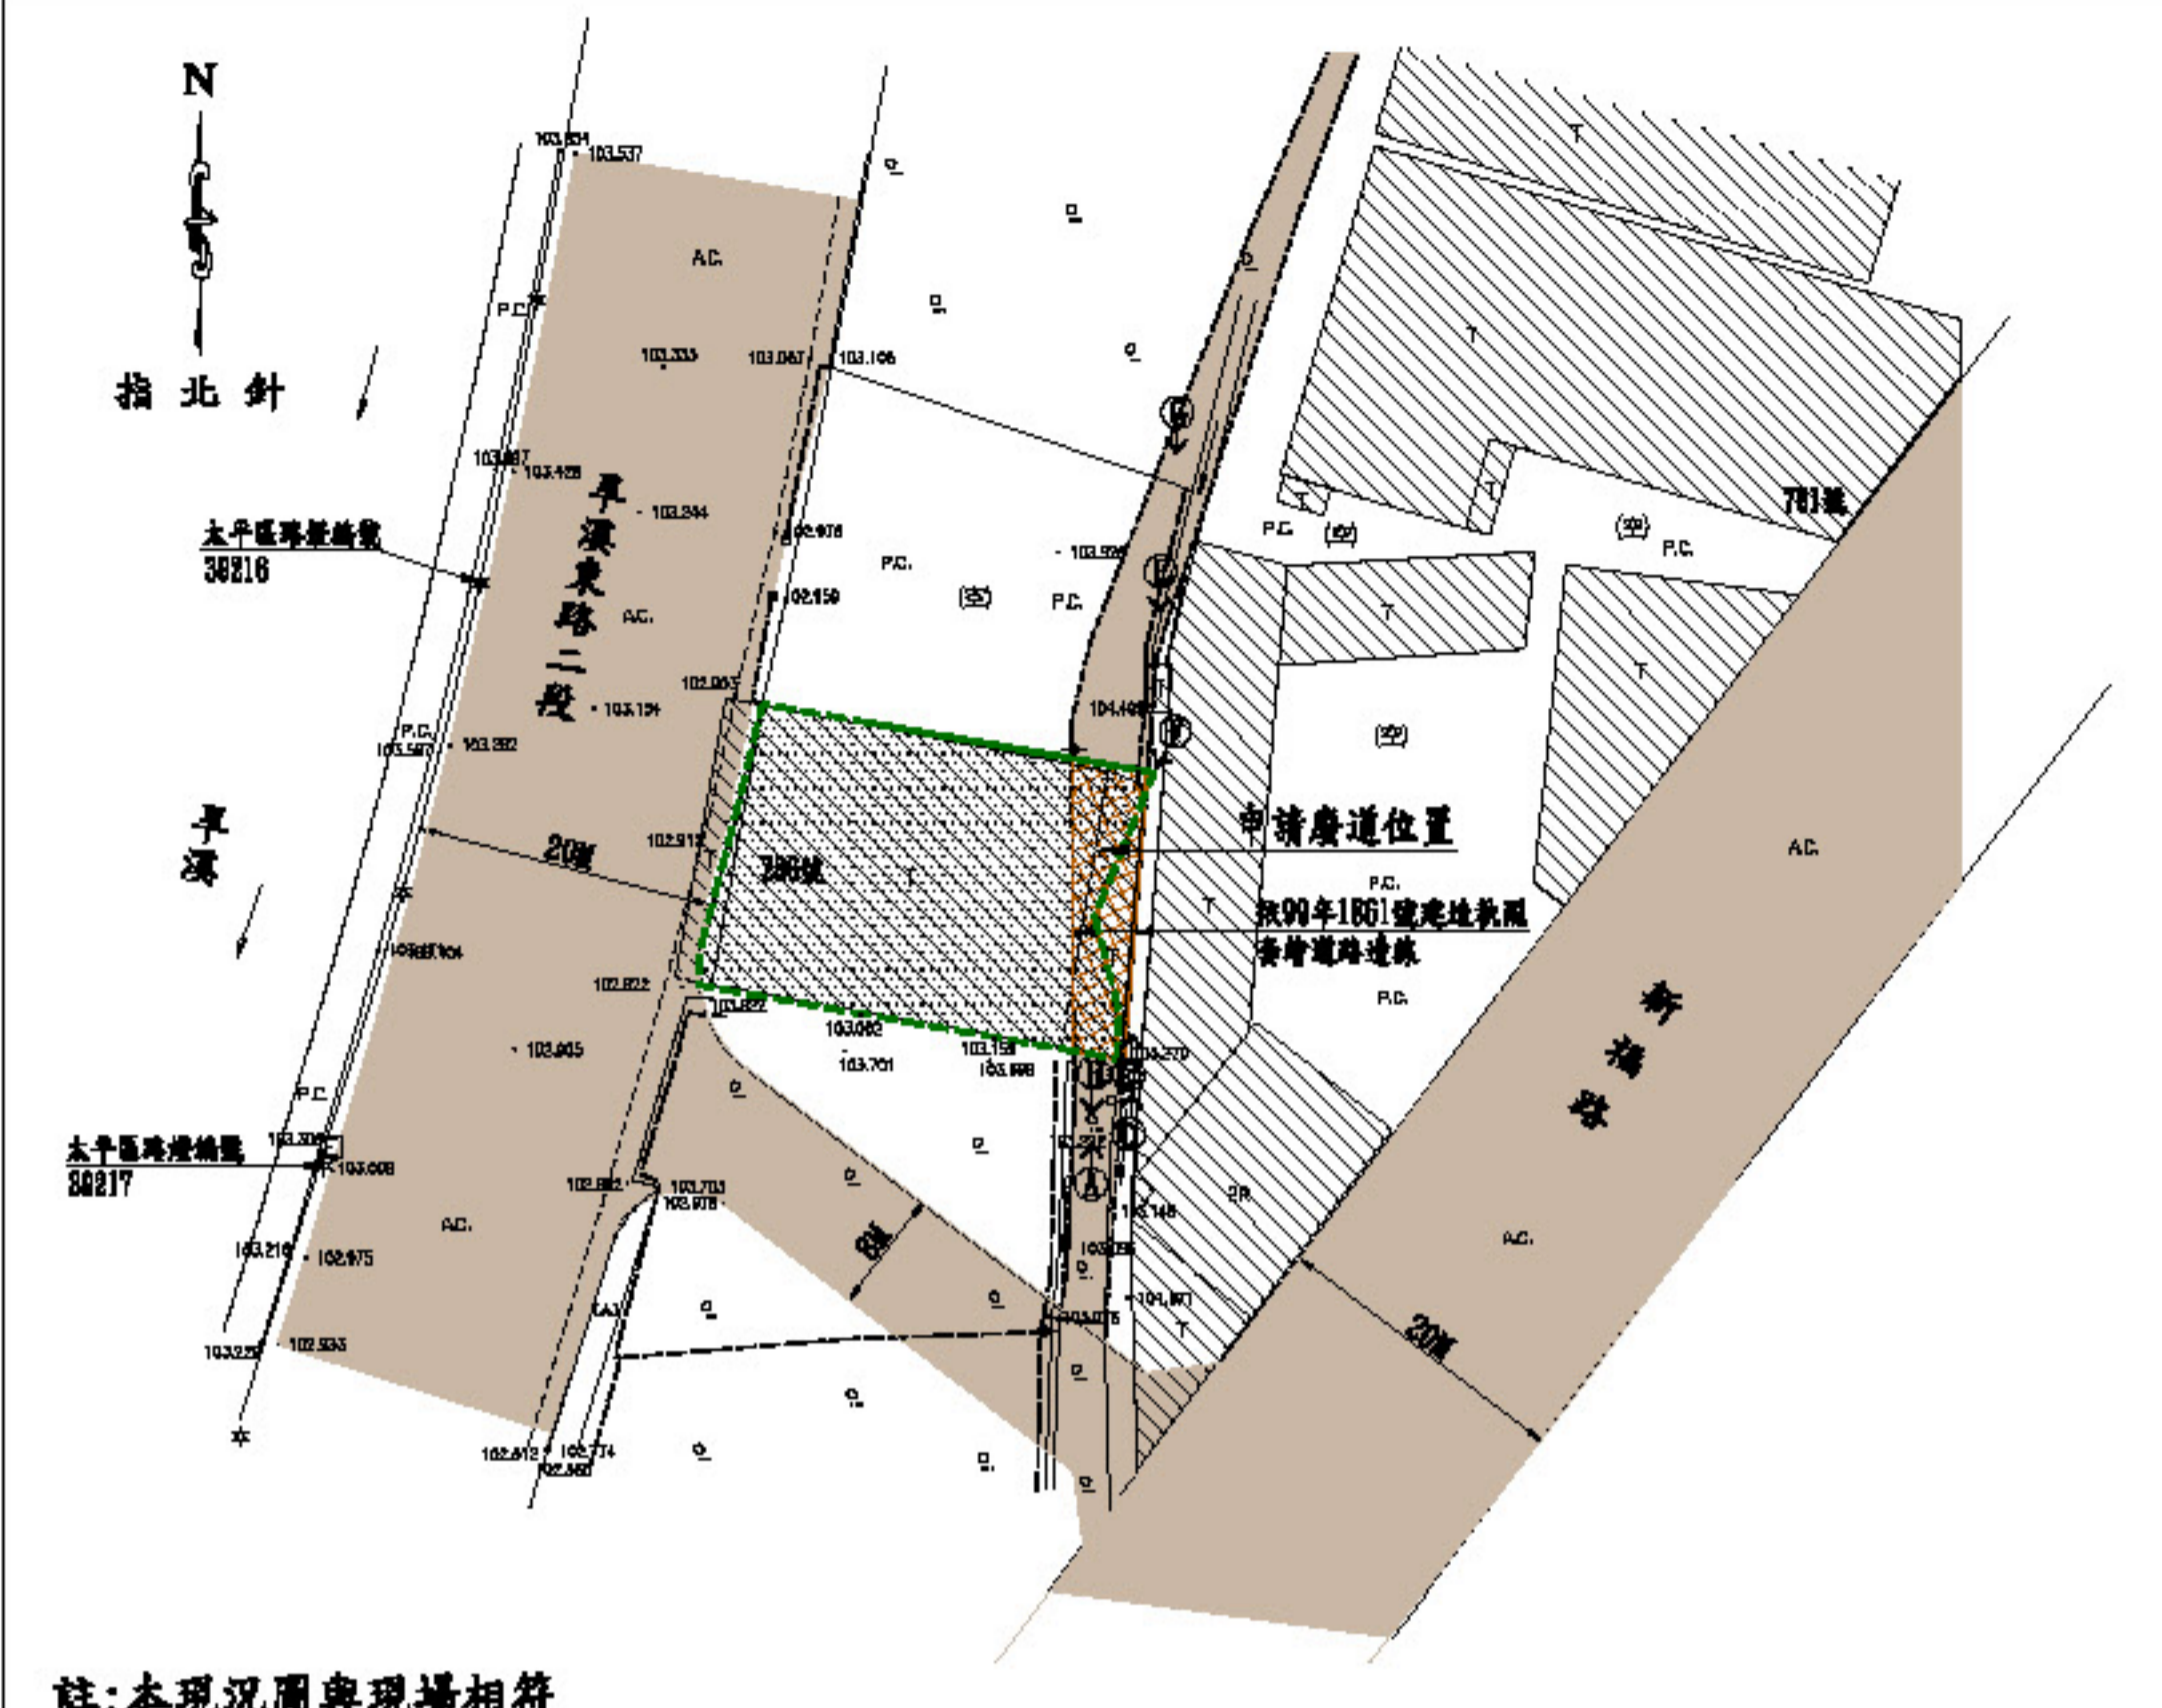

註：本現況圖與現場相符

現況圖 S:1/500

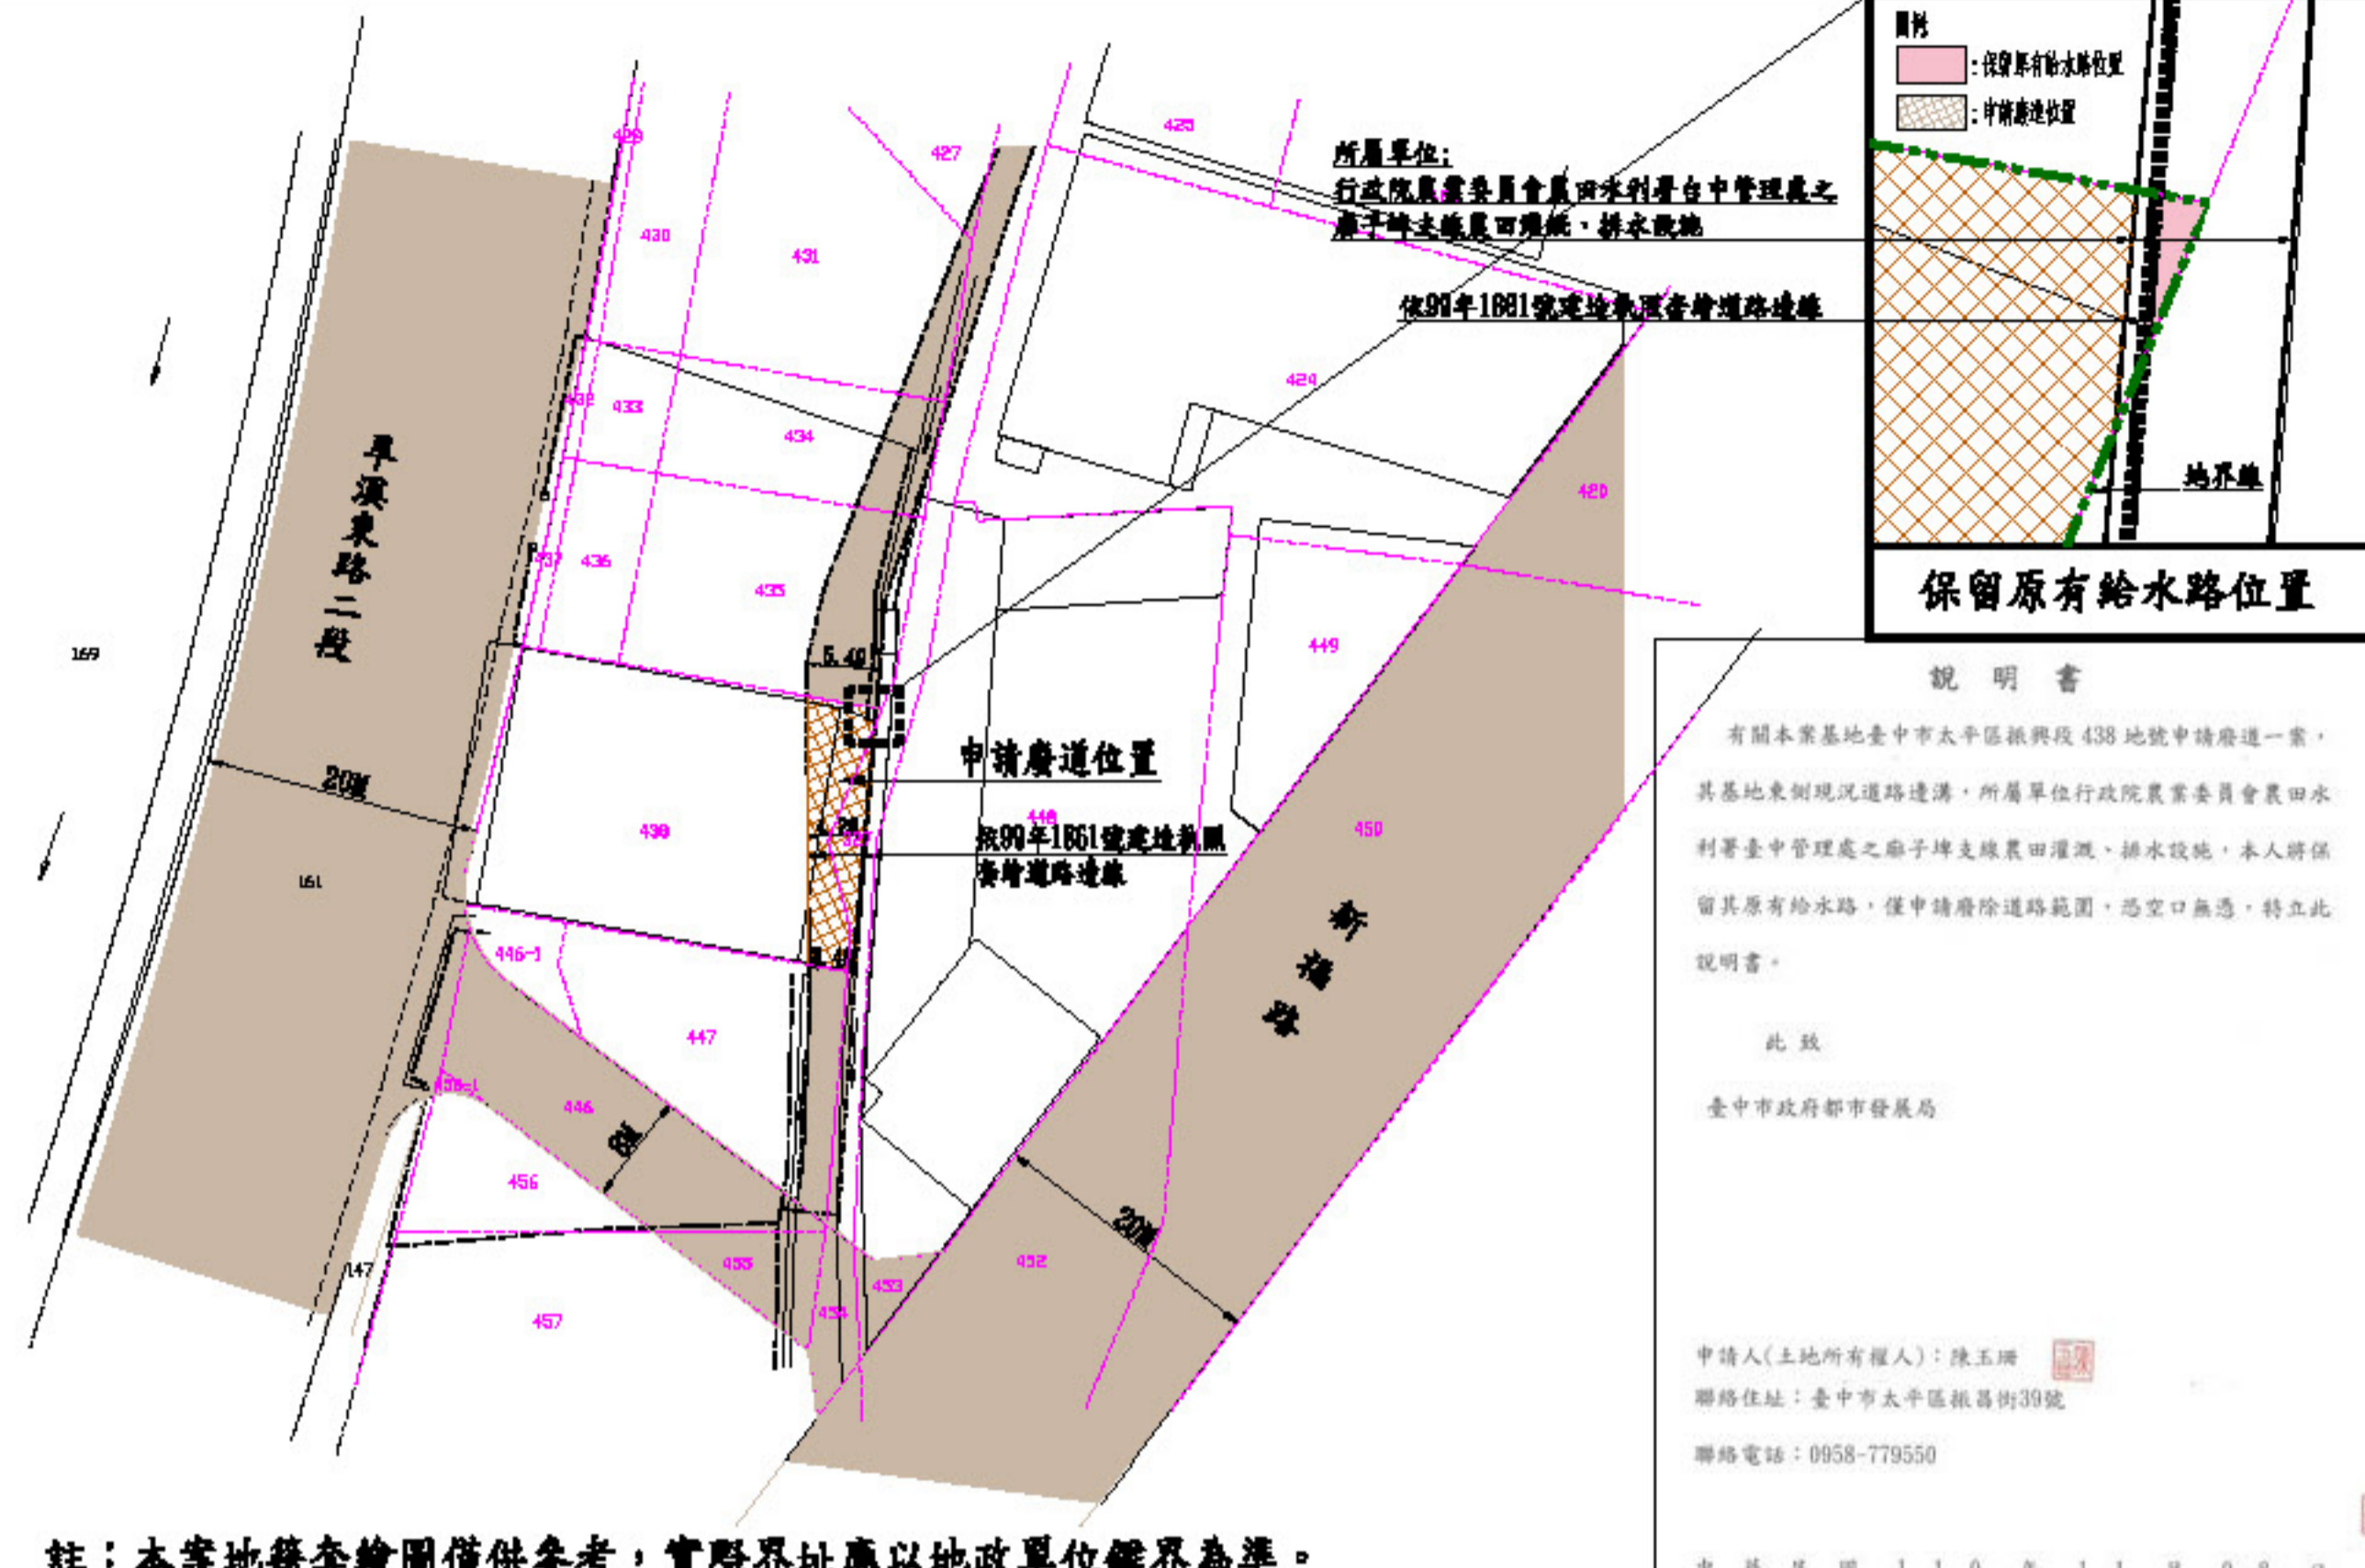


註：本案地籍套繪圖僅供參考，實際界址應以地政單位鑑界為準。

地籍套繪圖 S:1/500



基地位置圖 S:1/2000

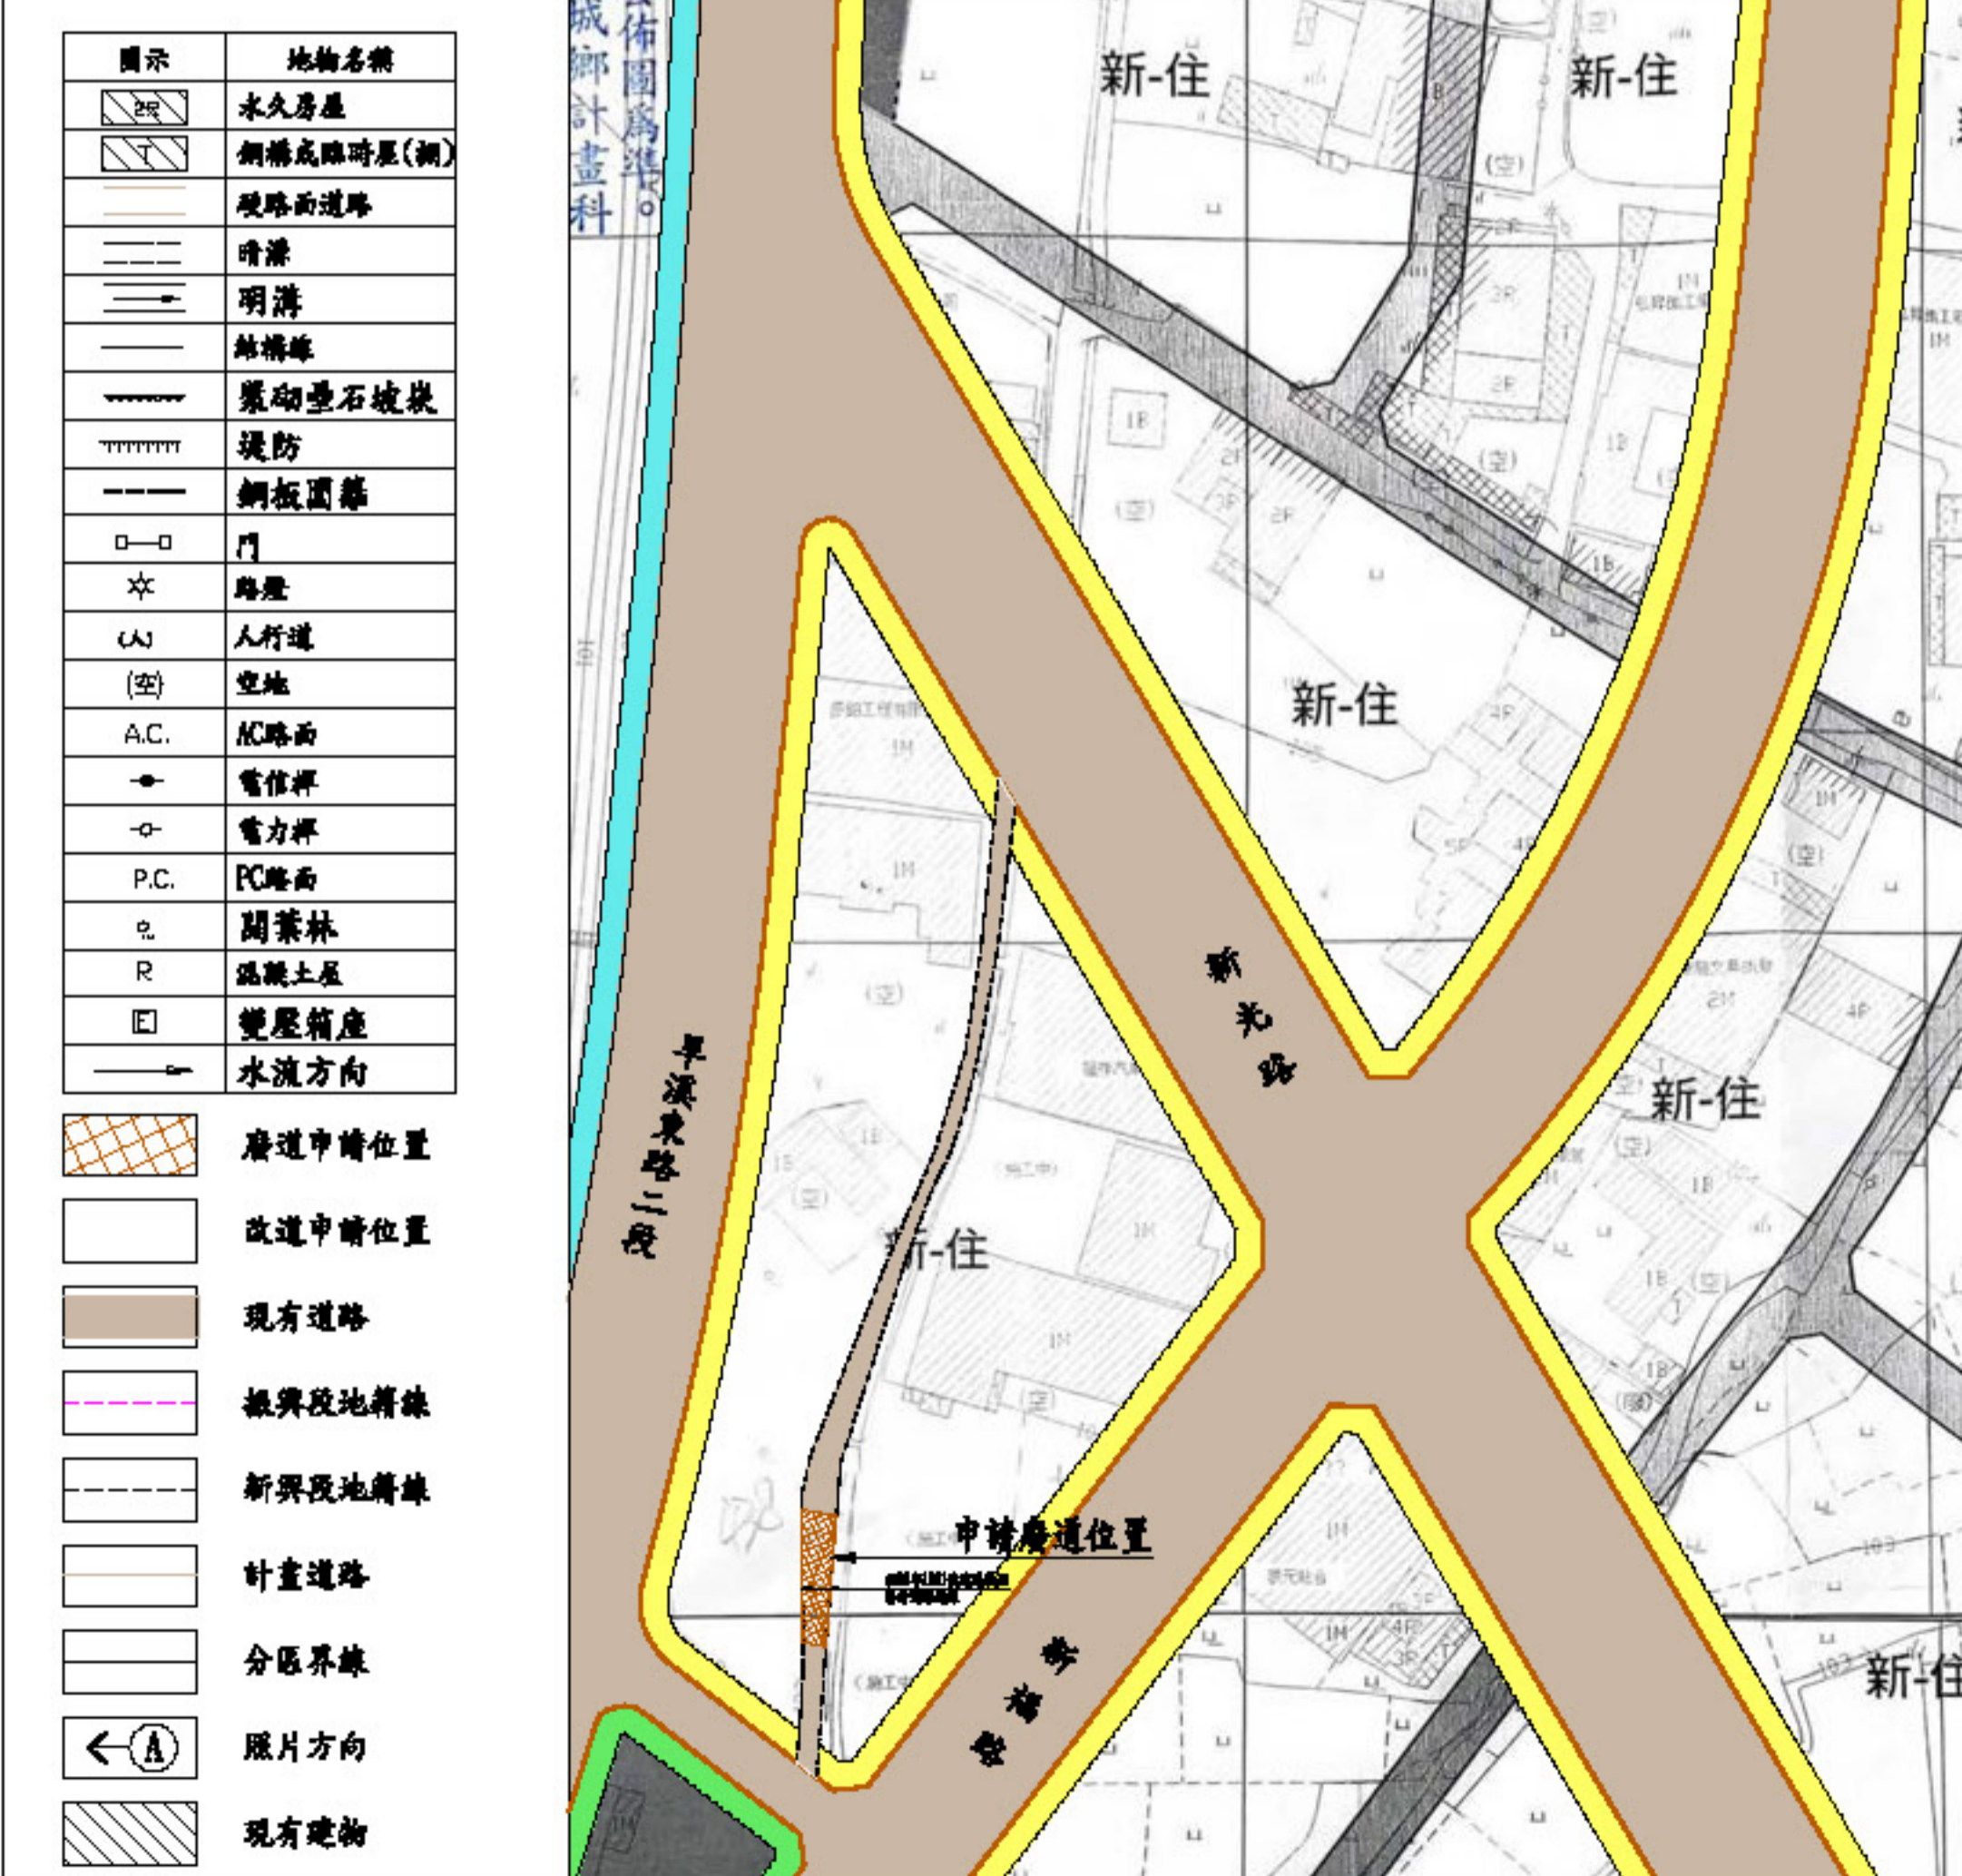

圖例

都市計畫圖 S:1/1000



現場照片