
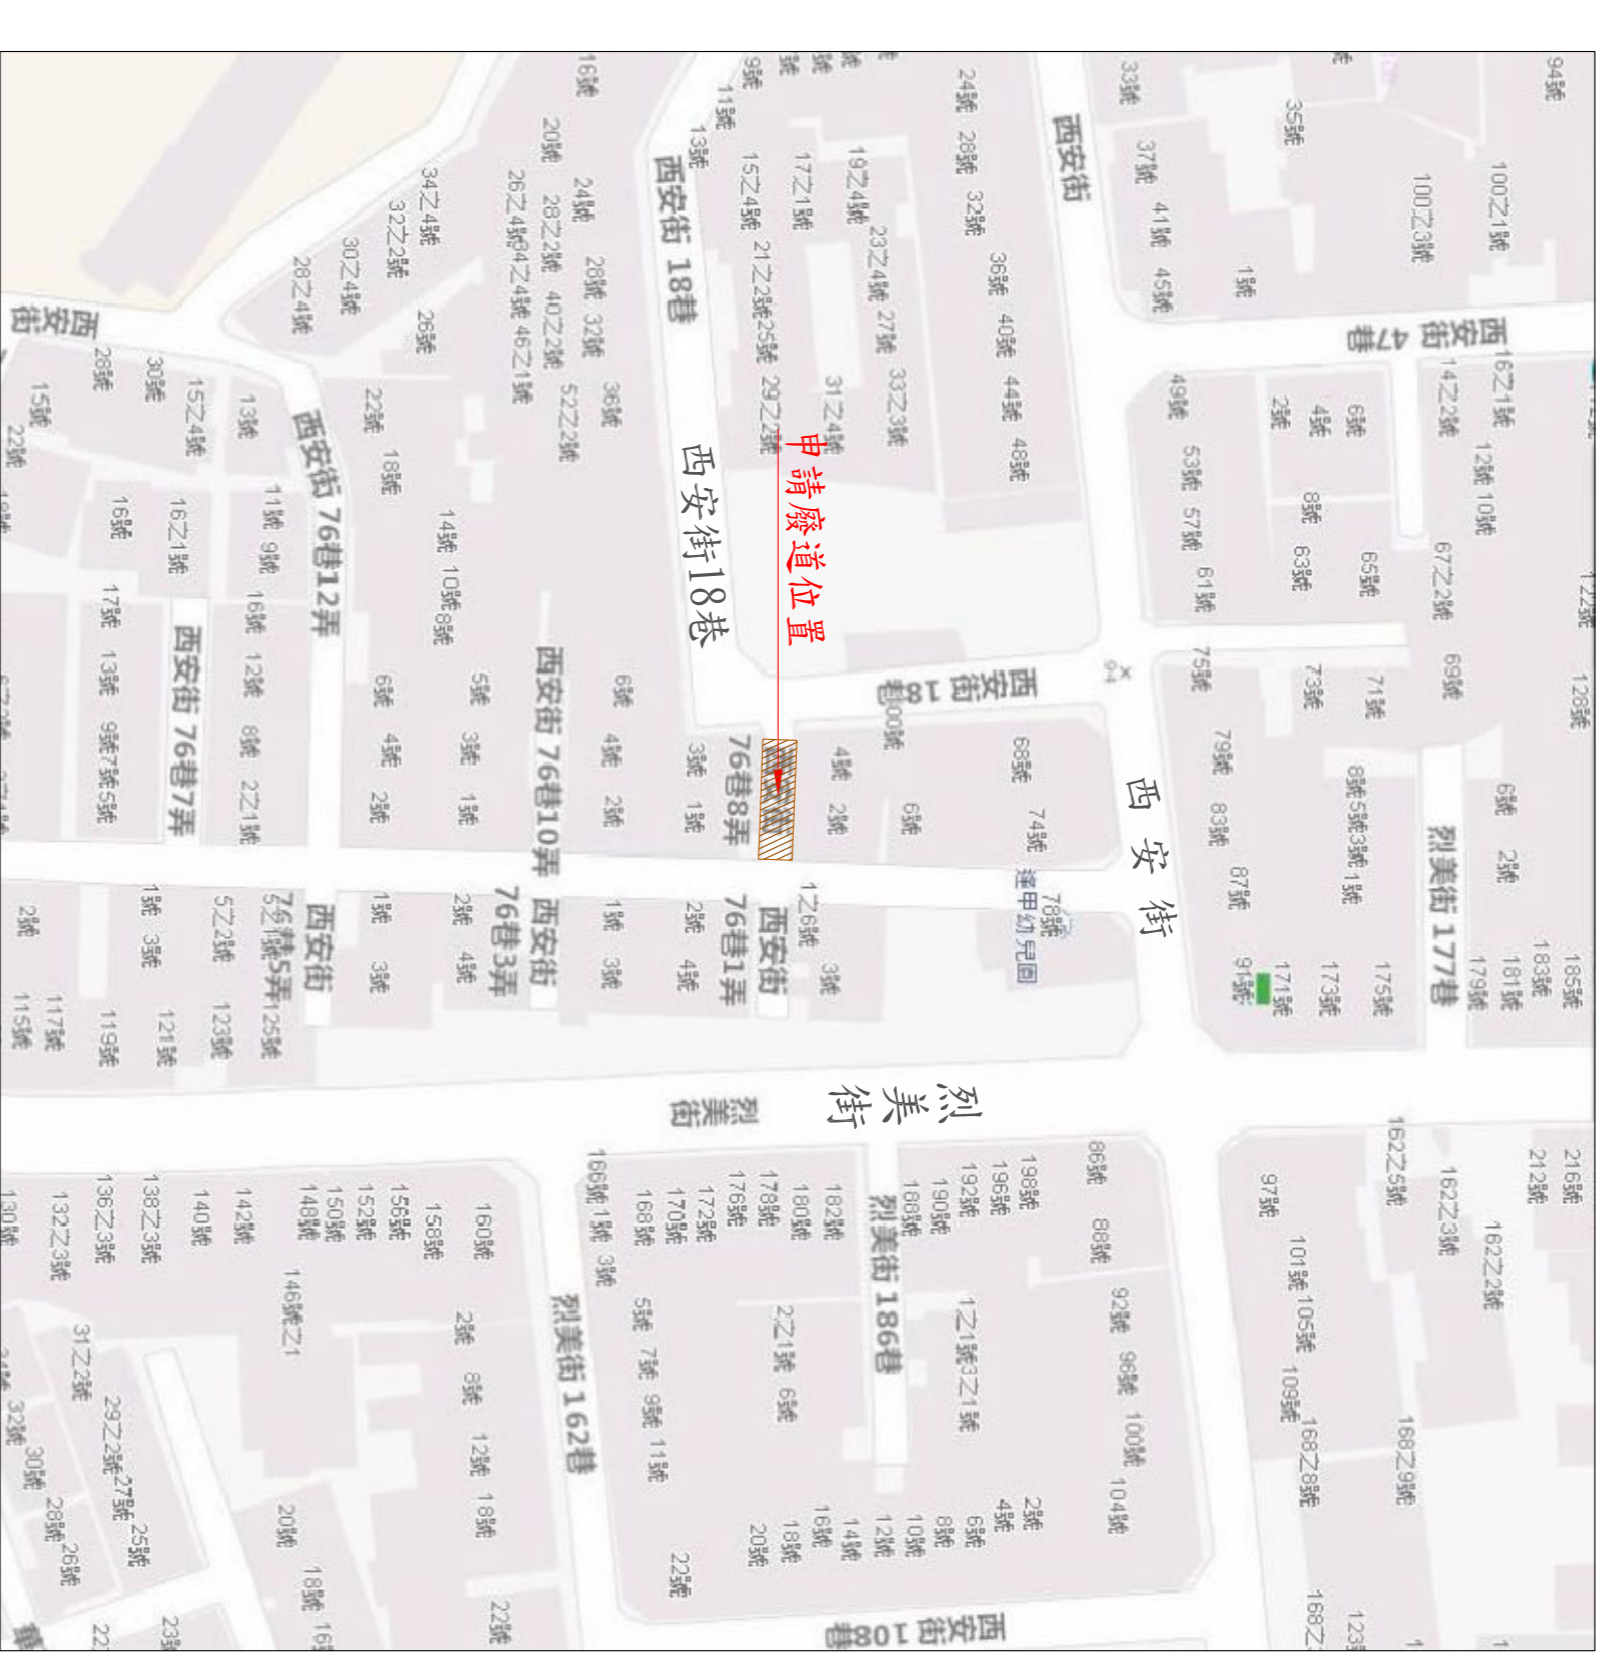
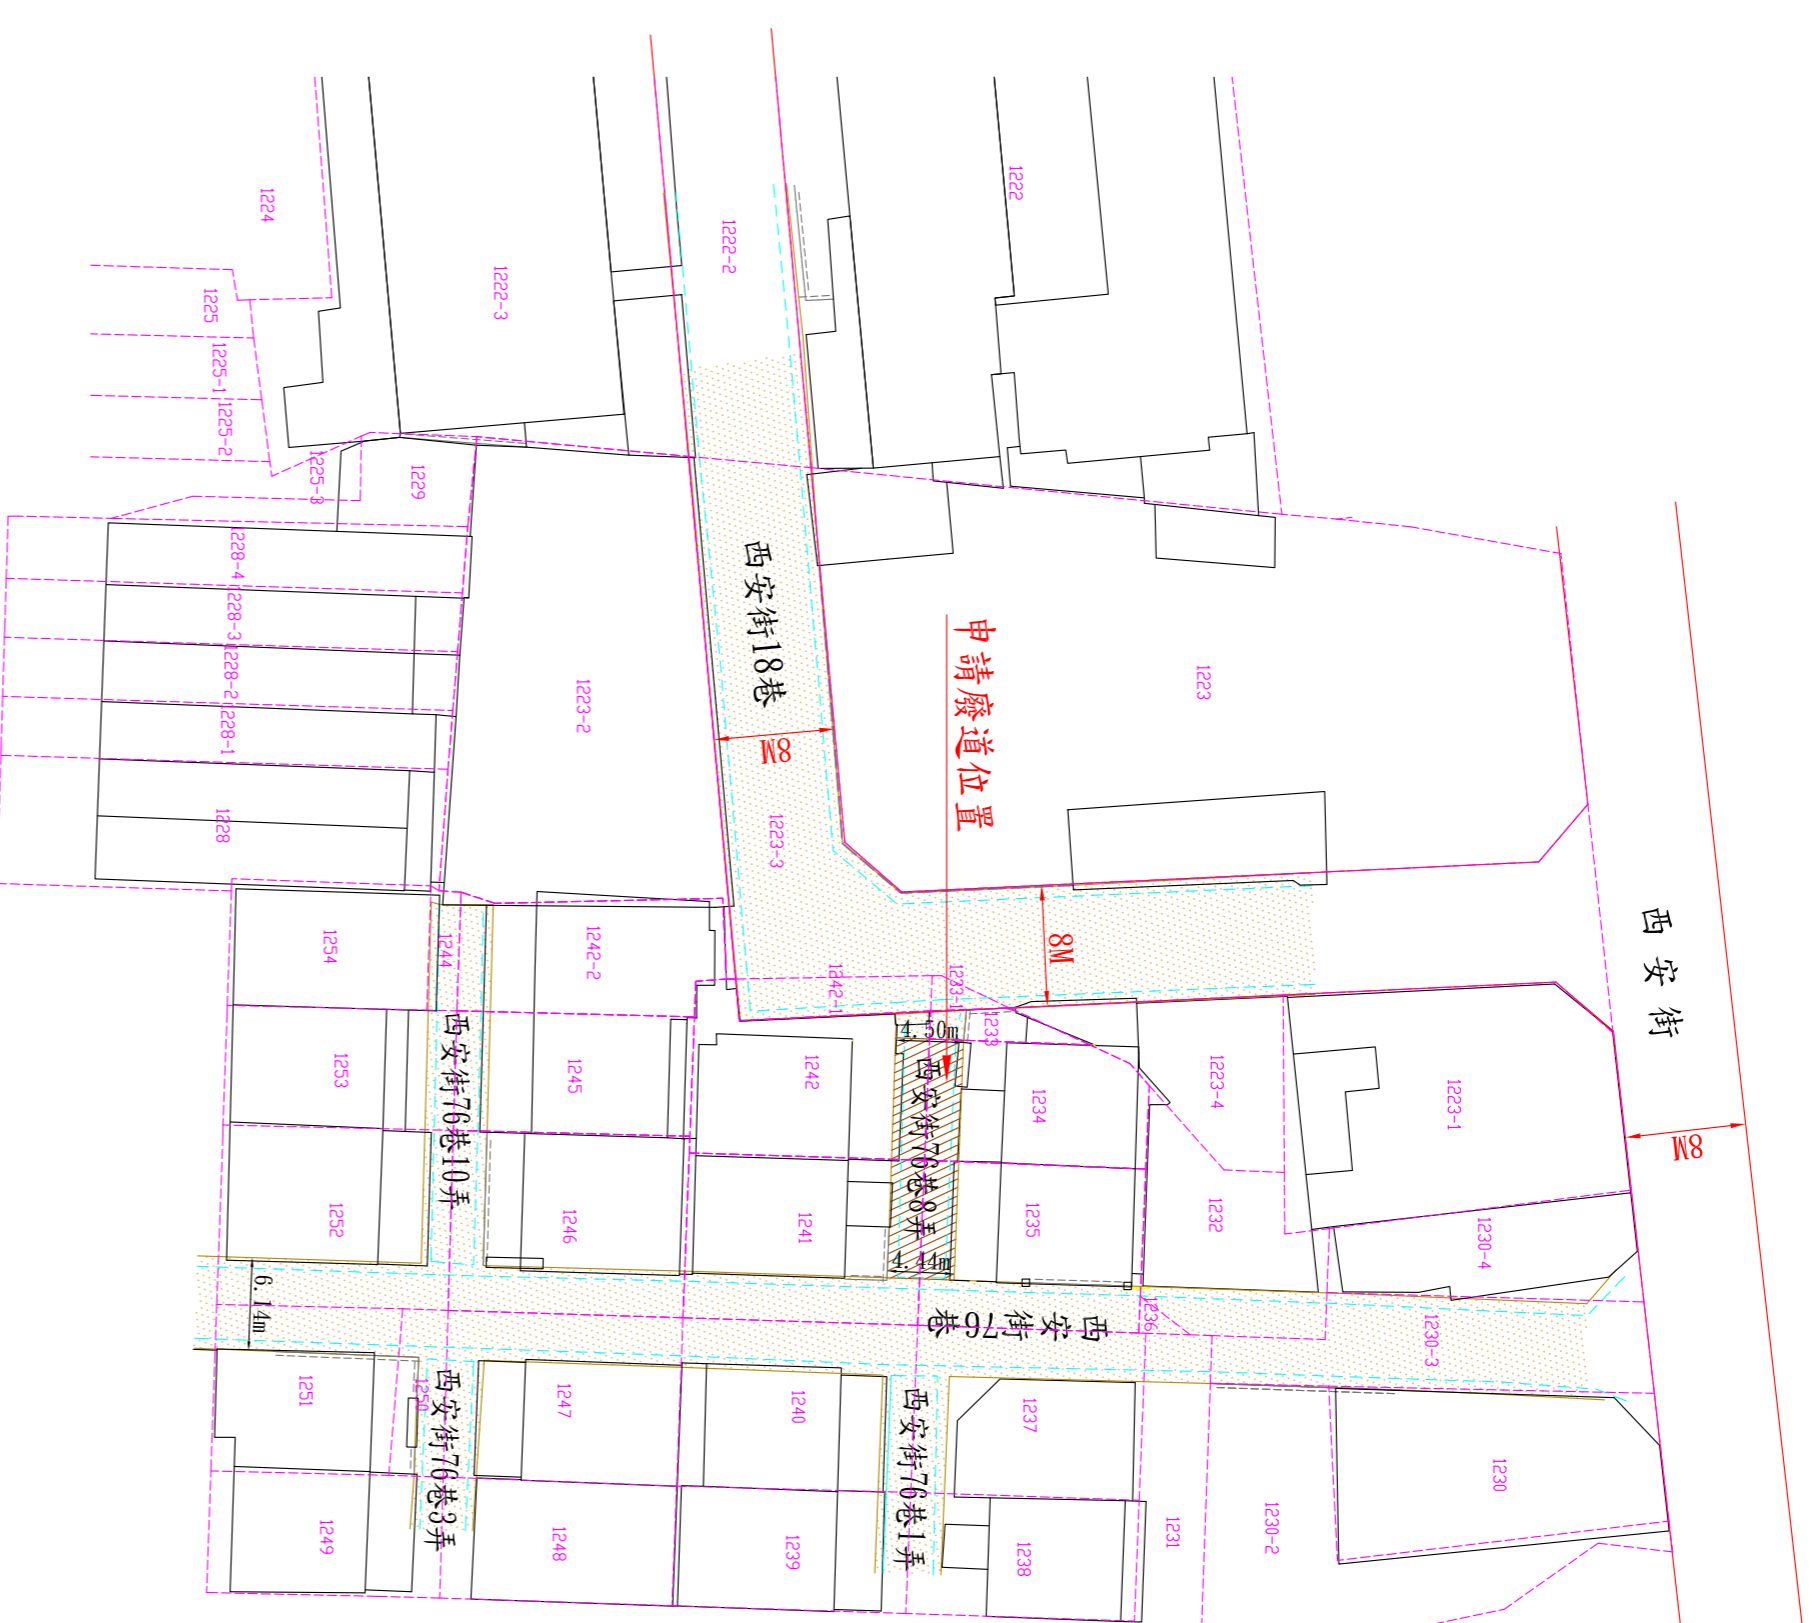


# 臺中市政府都市發展局廢道公告圖

- (1) 申請事由：申請核發廢道證明書  
 (2) 申請理由：所有權人於該筆土地上欲申請建築執照許可  
 (3) 申請基地地號：申請廢止臺中市西屯區西屯段1234, 1235, 1241, 1242地號部分土地內現有巷道  
 (4) 申請人(土地所有權人)：郭平堅, 郭永宜, 陳麗瓊, 陳清江, 陳林春富, 張定國

# 創興工程顧問有限公司

臺中市豐原區豐勢路一段235號1樓  
 TEL:(04)25122085 FAX:(04)25123728

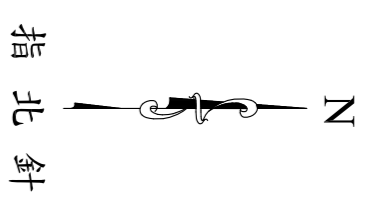

註：本現況圖與現場相符

現況圖 S:1/500


註：本案地籍套繪圖僅供參考，實際界址應以地政單位鑑界為準。

地籍套繪圖 S:1/500

基地位置圖 S:1/1000

圖示	地物名稱
	永久房屋
	磚構或臨時屋(棚)
	硬路面道路
	碎石鋪
	暗溝
	明溝
	結構線
	混凝土屋
	門
	路燈
	空地
	AC路面
	AC管線
	電力桿
	PC路面

	廢道申請位置
	改道申請位置
	現有道路
	地籍線
	計畫道路
	照片方向
	現有建物

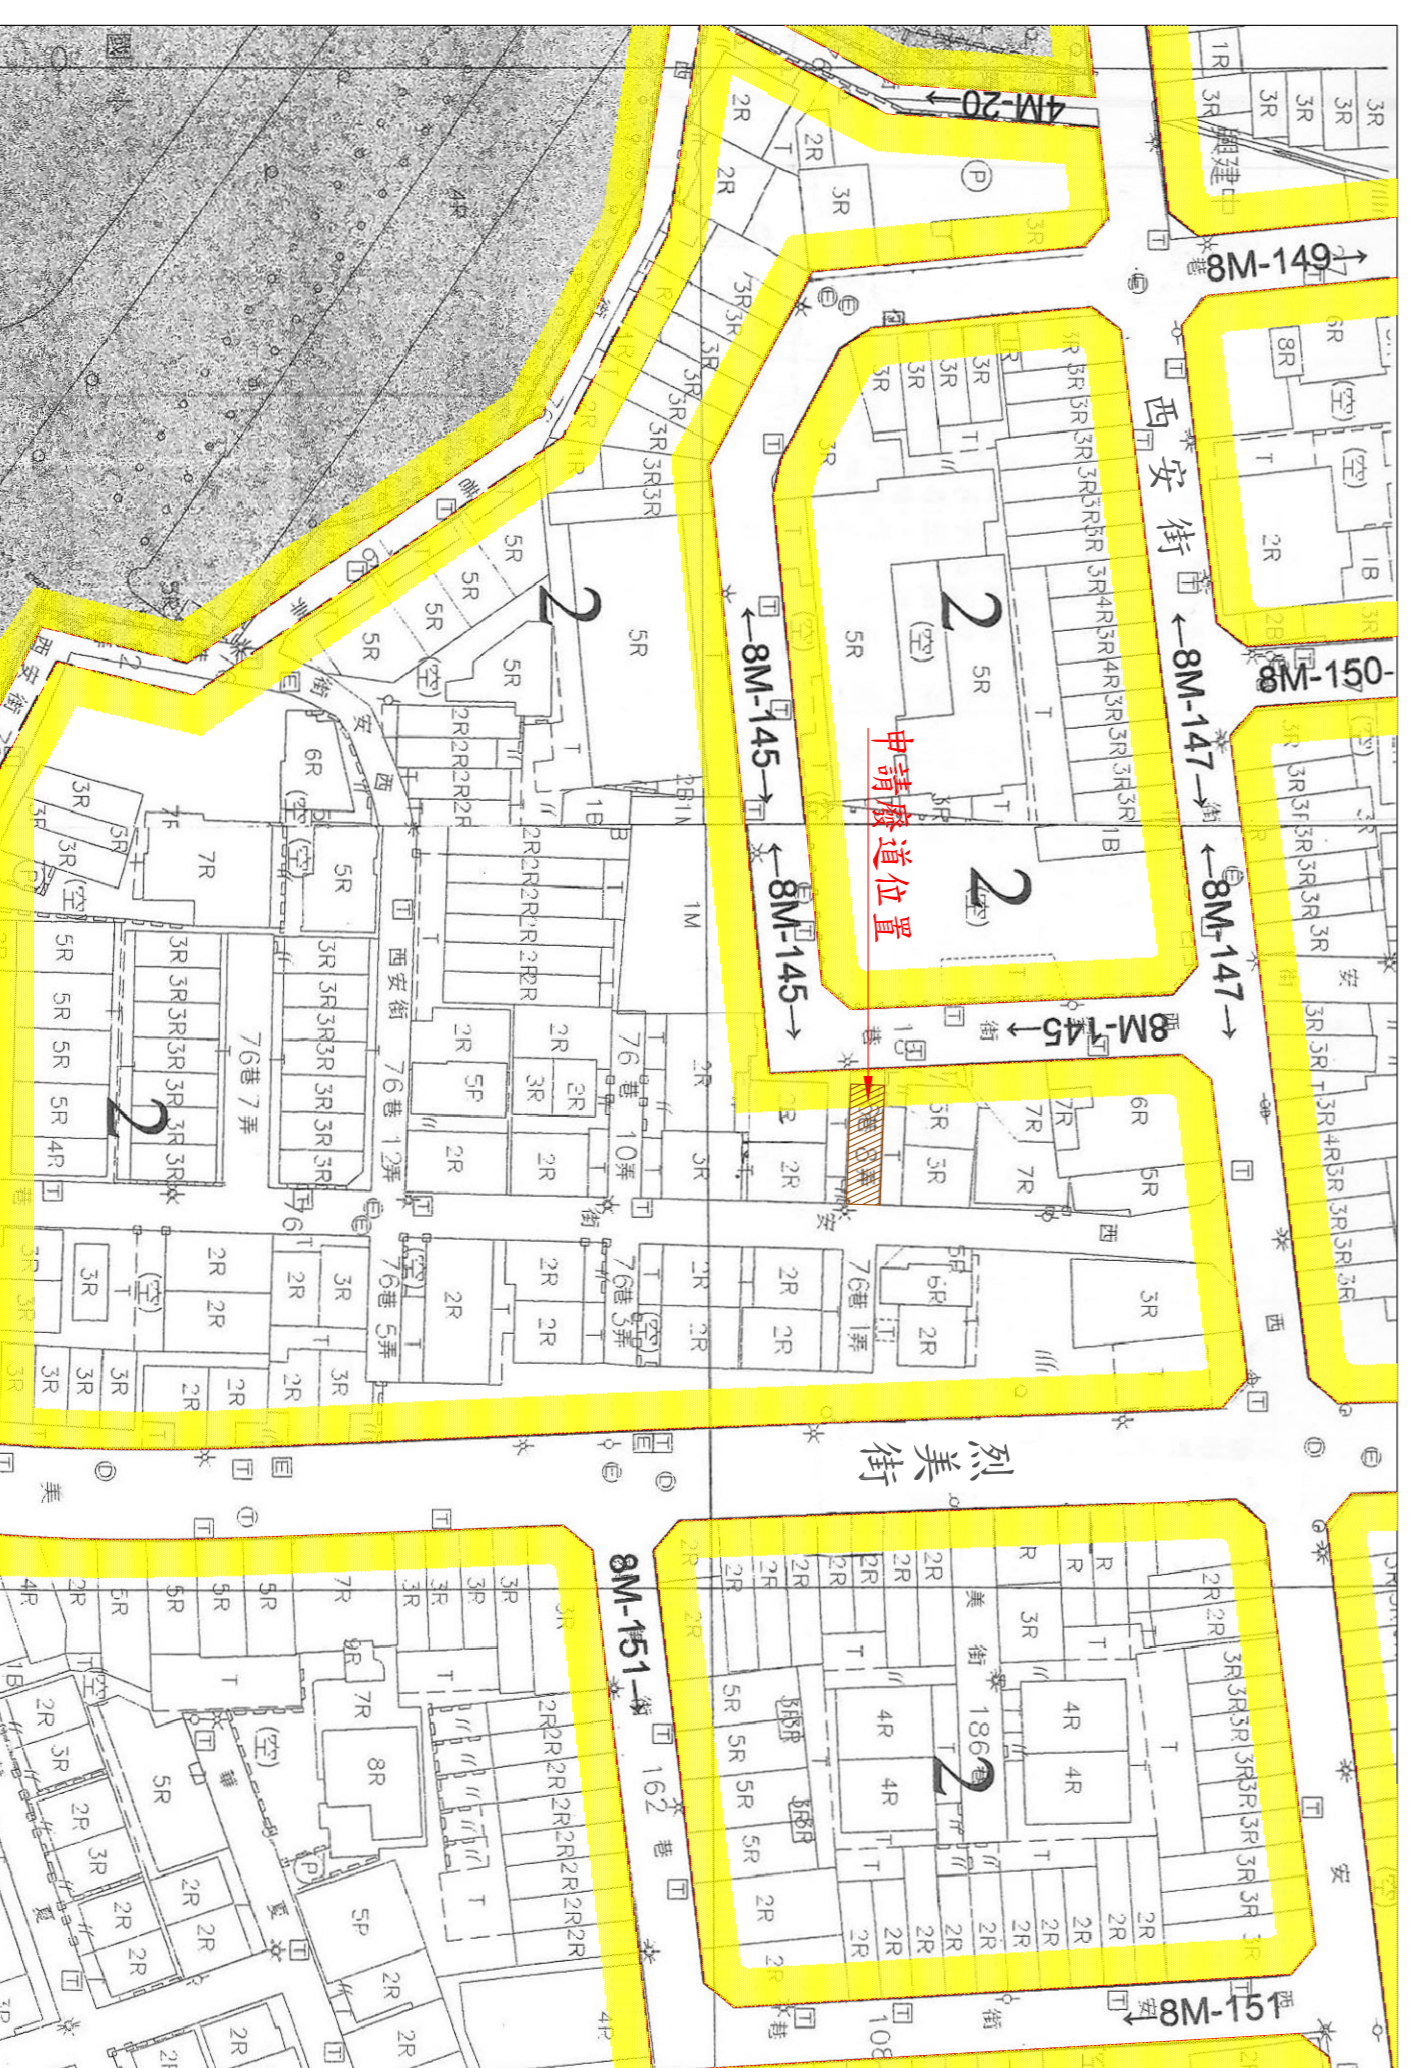

1



2



3



4