



- (1)申請人：君合工業股份有限公司
- (2)申請基地地號：臺中市南屯區文山段116, 421部分地號
- (3)申請事由：申請核發廢道證明書
- (4)申請理由：相關彼鄰土地所有權人欲申請建築線使用證明



DATE: 2021. 08. 31

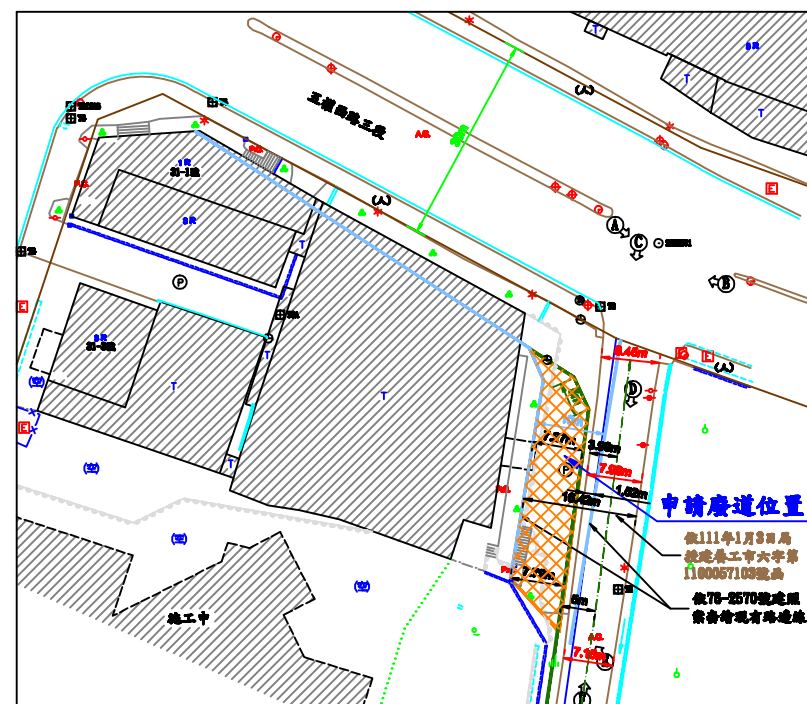

現況圖(S=1/500)

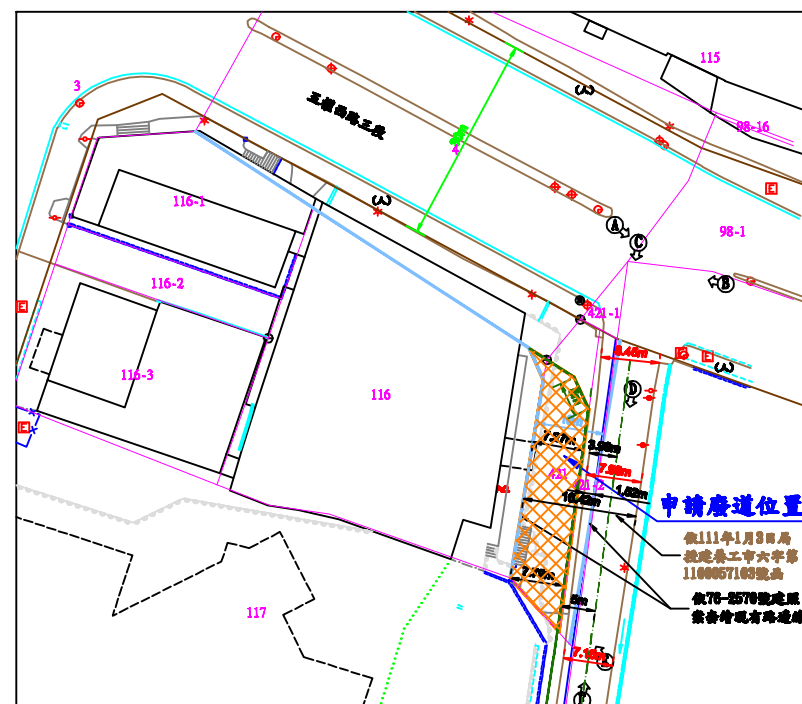


地籍套繪圖(S=1/500)

擬申請廢止道路之位置及範圍(南屯區文山段116, 421部分地號)

計畫道路邊線

註：本地籍套繪圖僅供參考
實際界址應以地政機關鑑界為主

地籍線

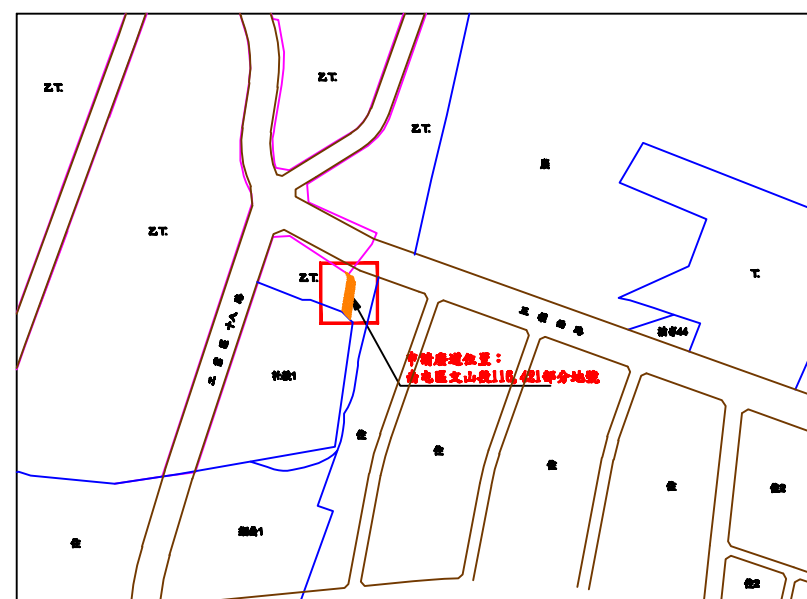


(位置圖S=1/3000)



(都市計畫圖S=1/1000)

[illegible]

註：本現況圖與現場相符

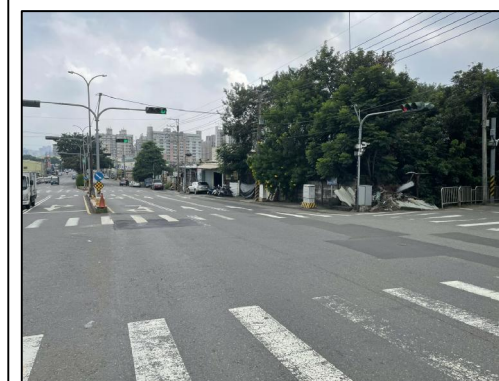


(方向A)




(方向B)




(方向C)

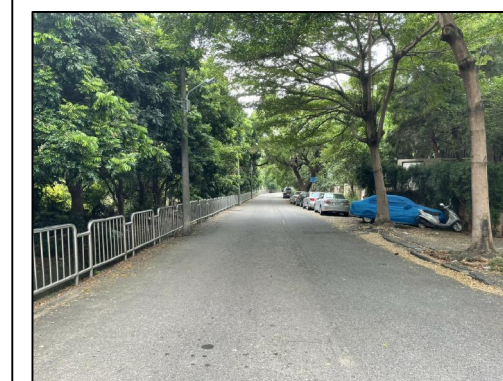

(方向D)

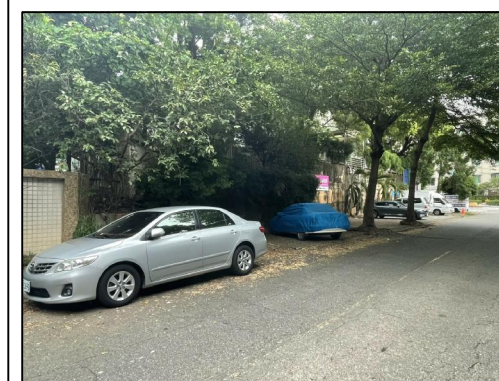

(方向E)

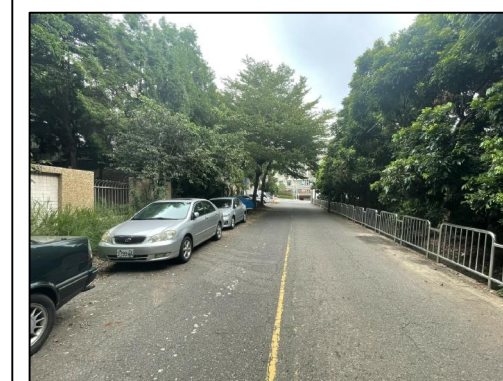

(方向F)

九江測量有限公司

台中市潭子區東寶里昌平路三段492巷169弄62號

TEL:(04)25350013 FAX:(04)25356466

組長

潘瑞駐

會員

潘瑞駐

校核者

江 柏 塘

負責人

江 柏 輝

比例尺 SCALE

日期 DATE	
---------	--

圖號	DRAWING NO
----	------------

SECRET NO

索書編號

11019108