



樁位成果圖

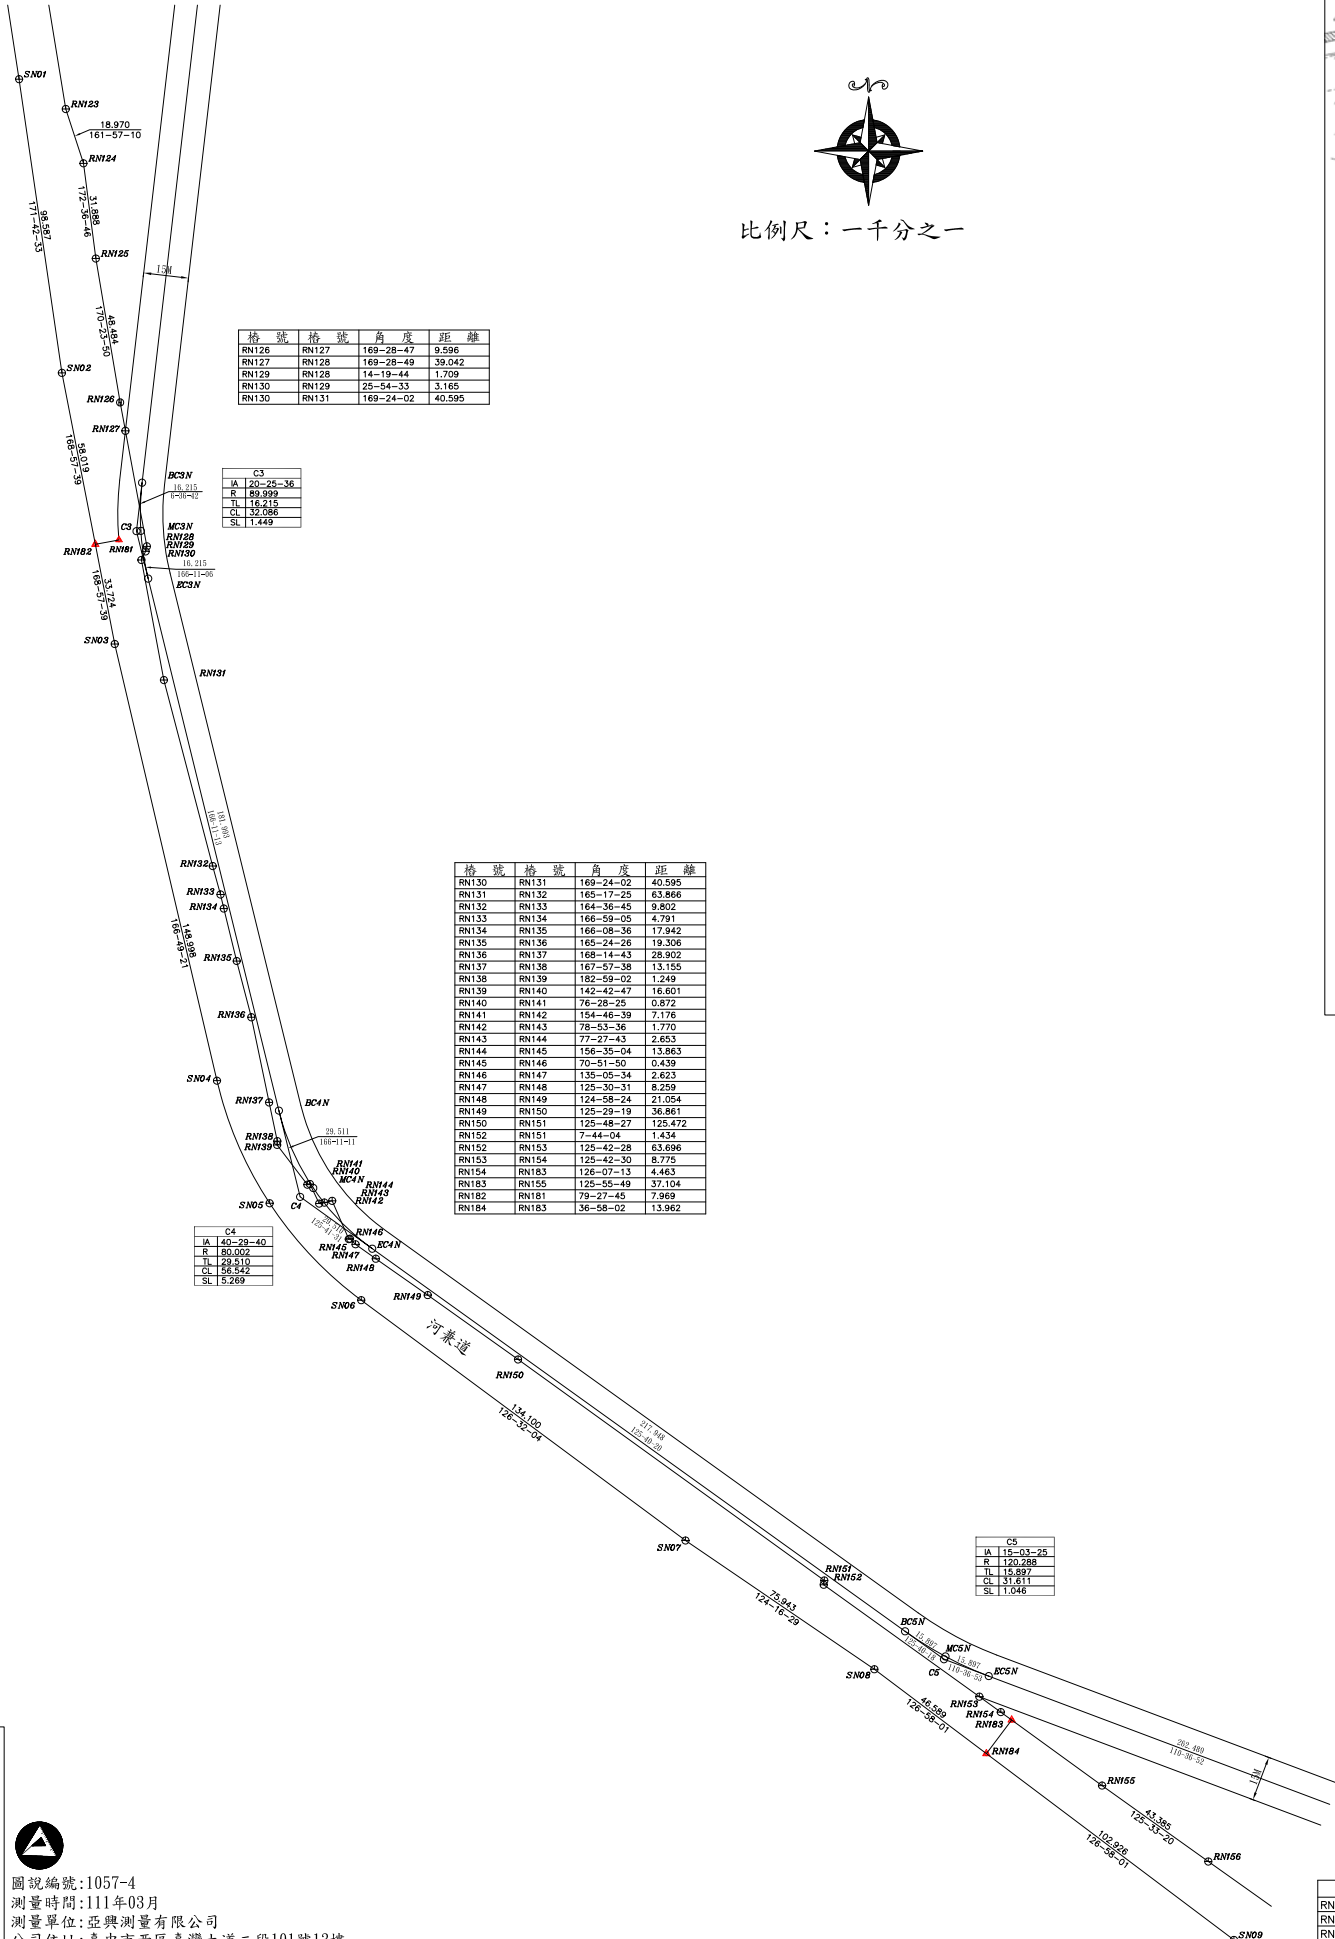

都市計畫樁位公告圖 SCALE=1/2000

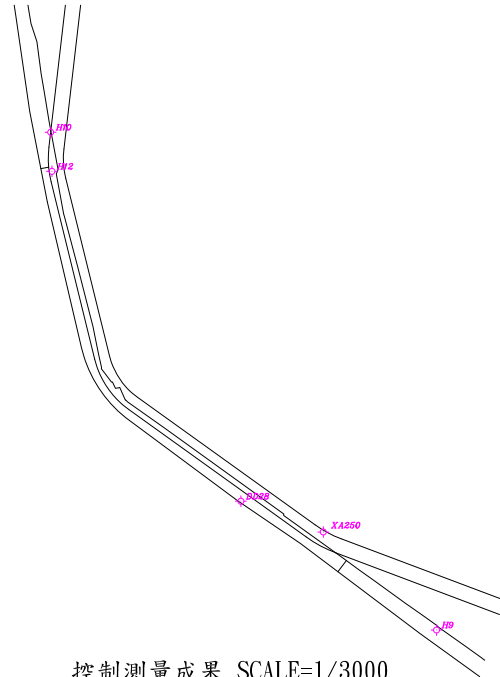

控制測量成果 SCALE=1/3000

點 號	縱 坐 標	橫 坐 標	備 註
RN181	2672397.389	202296.066	新建樁位
RN182	2672395.931	202288.231	新建樁位
RN183	2672005.393	202592.709	新建樁位
RN184	2671994.237	202584.313	新建樁位

圖 例	
○	道路中心樁
⊕	區界樁
⊗	副樁
⊙	虛樁
▲	新建樁位

測量技師：
証書字號：台工登字第8558號

圖說編號:1057-4
測量時間:111年03月
測量單位:亞興測量有限公司
公司住址:臺中市西區臺灣大道二段101號13樓
負責人:江俊泓
測量人員:謝和諺

都市計畫樁位圖