

變更臺中市都市計畫主要計畫（不包括大坑風景區）（第三次通盤檢討）  
 (111年第1季申請變更住宅區為商業區)圖  
 (臺中市西屯區惠安段9地號土地申請變更住宅區為商業區)

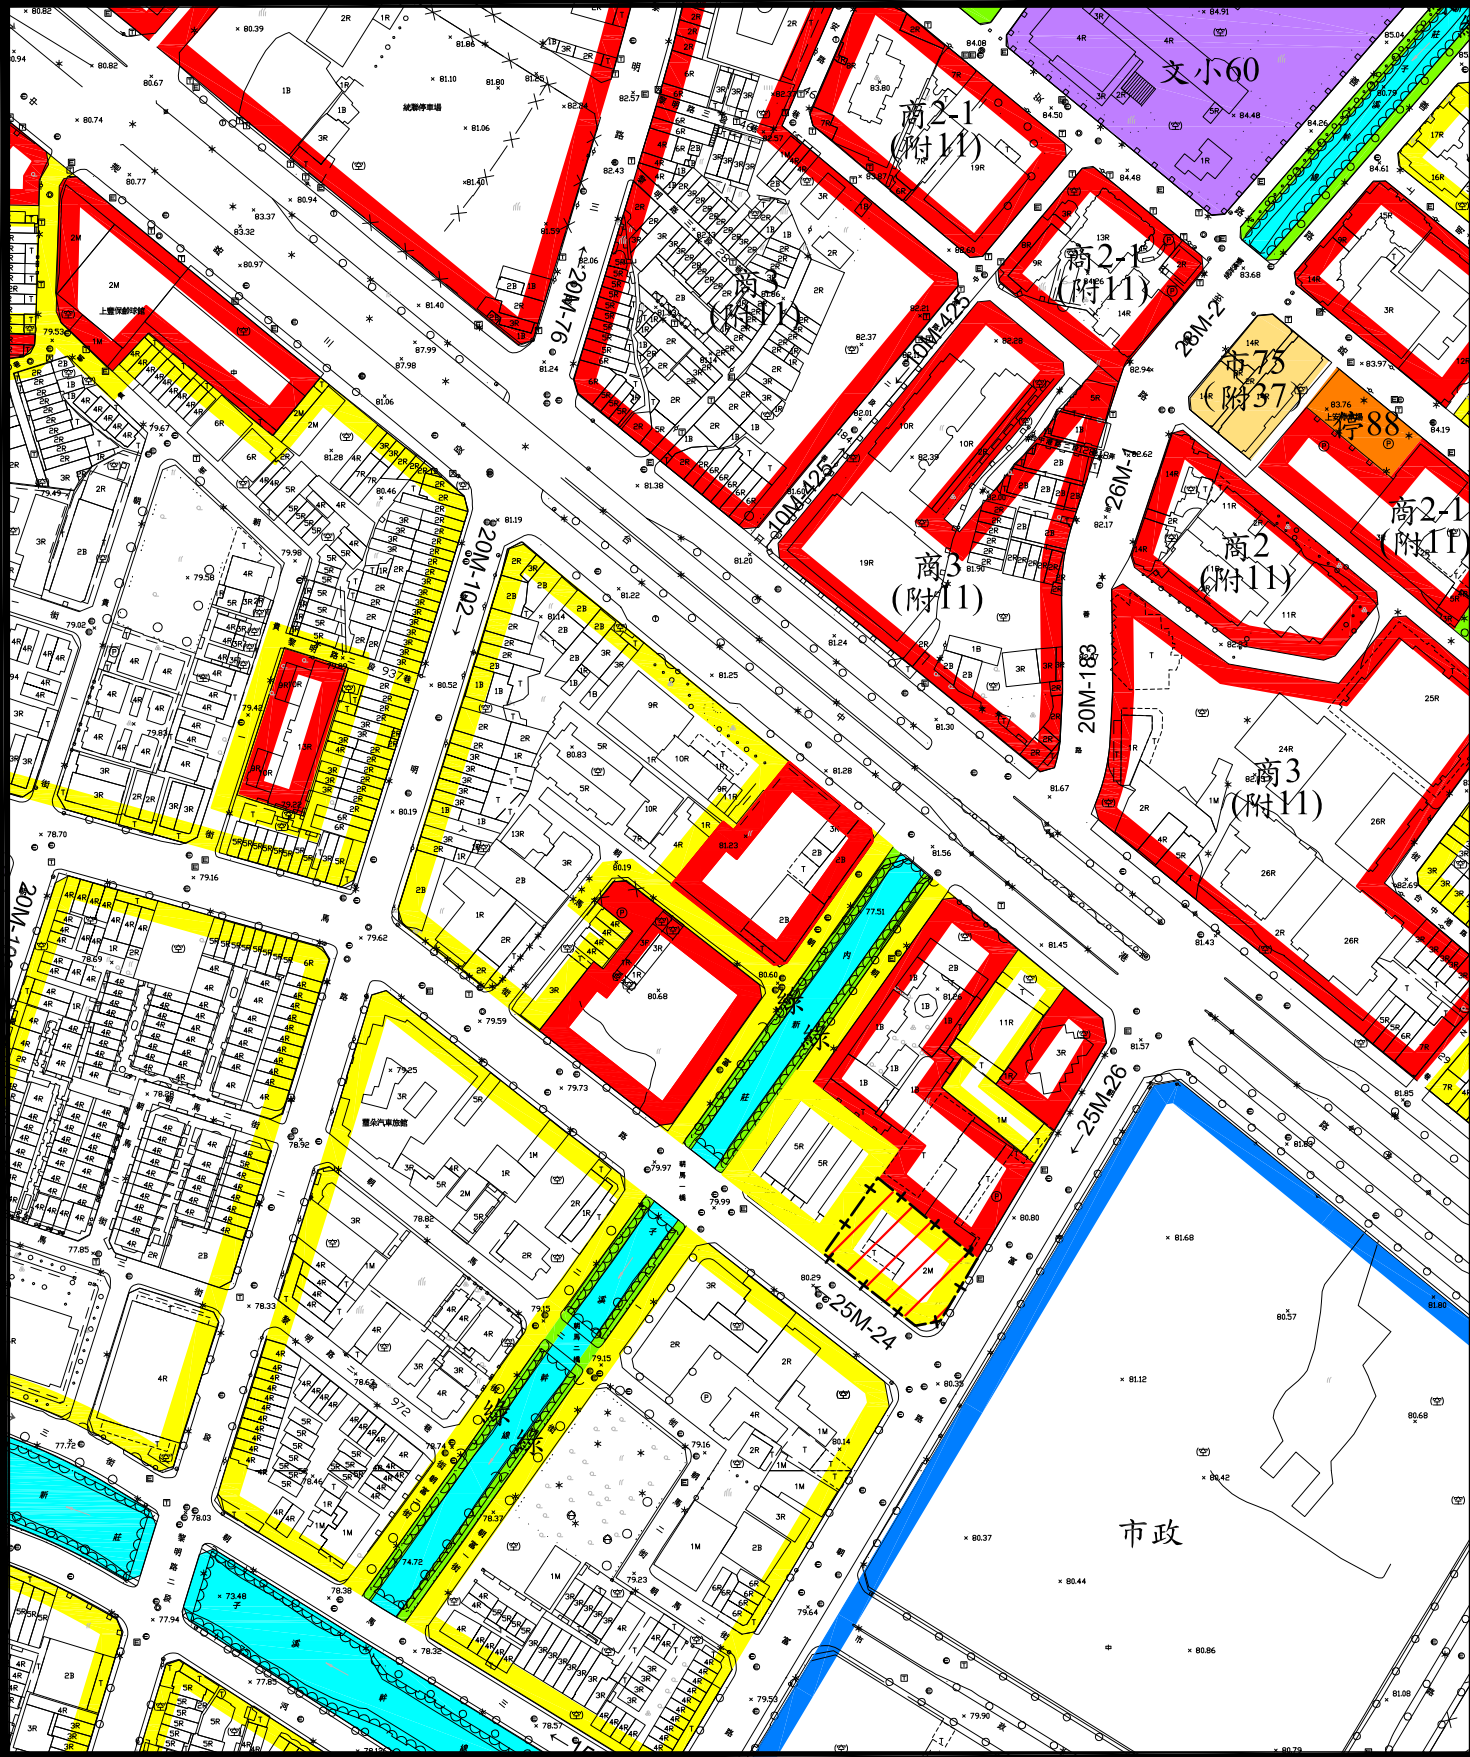


圖 例	住宅區	文小 文小用地	停 停車場用地	變更範圍
	商業區	市 市場用地	排水道用地	變更住宅區為商業區
	市政 新市政中心專用區	綠 綠帶用地	計畫道路	

註：凡本計畫未指明變更部分，均應以原計畫為準。

比例尺：1/3000  
 (單位：公尺)  
 0 10 20 30 40 50 60