

# 臺中市政府都市發展局廢道公告圖

申請人(土地所有權人)：四季豐和股份有限公司  
 申請廢道地號：臺中市南屯區鎮南段290(部分)、291-1(部分)地號  
 測繪日期：111年09月07日  
 申請事由：申請核發廢道證明書  
 申請理由：欲保留兩側土地完整性


圖說編號：B111544-00-0-03(1-1)  
 中興測量有限公司  
 臺中市西區忠仁街159號  
 TEL:(04)22242788 FAX:(04)22242168  
 組長：楊長燁 繪圖：陳秀薇

## 切結書


立書人 四季豐和股份有限公司 代表人：李易容，依臺中市實施都市計畫地區現有巷道廢道改造處理原則辦理廢除部分現有通路(坐落於南屯區鎮南段290部分地號及291-1部份地號)，本公司廢除部分現有通路後將保留現況既有排水溝(坐落於南屯區鎮南段291、291-1地號)並保持排水暢通。

立書人：四季豐和股份有限公司 代表人：李易容  
 地址：台中市南屯區鎮平里楓樹西街465號2樓


中華民國 111 年 8 月 8 日

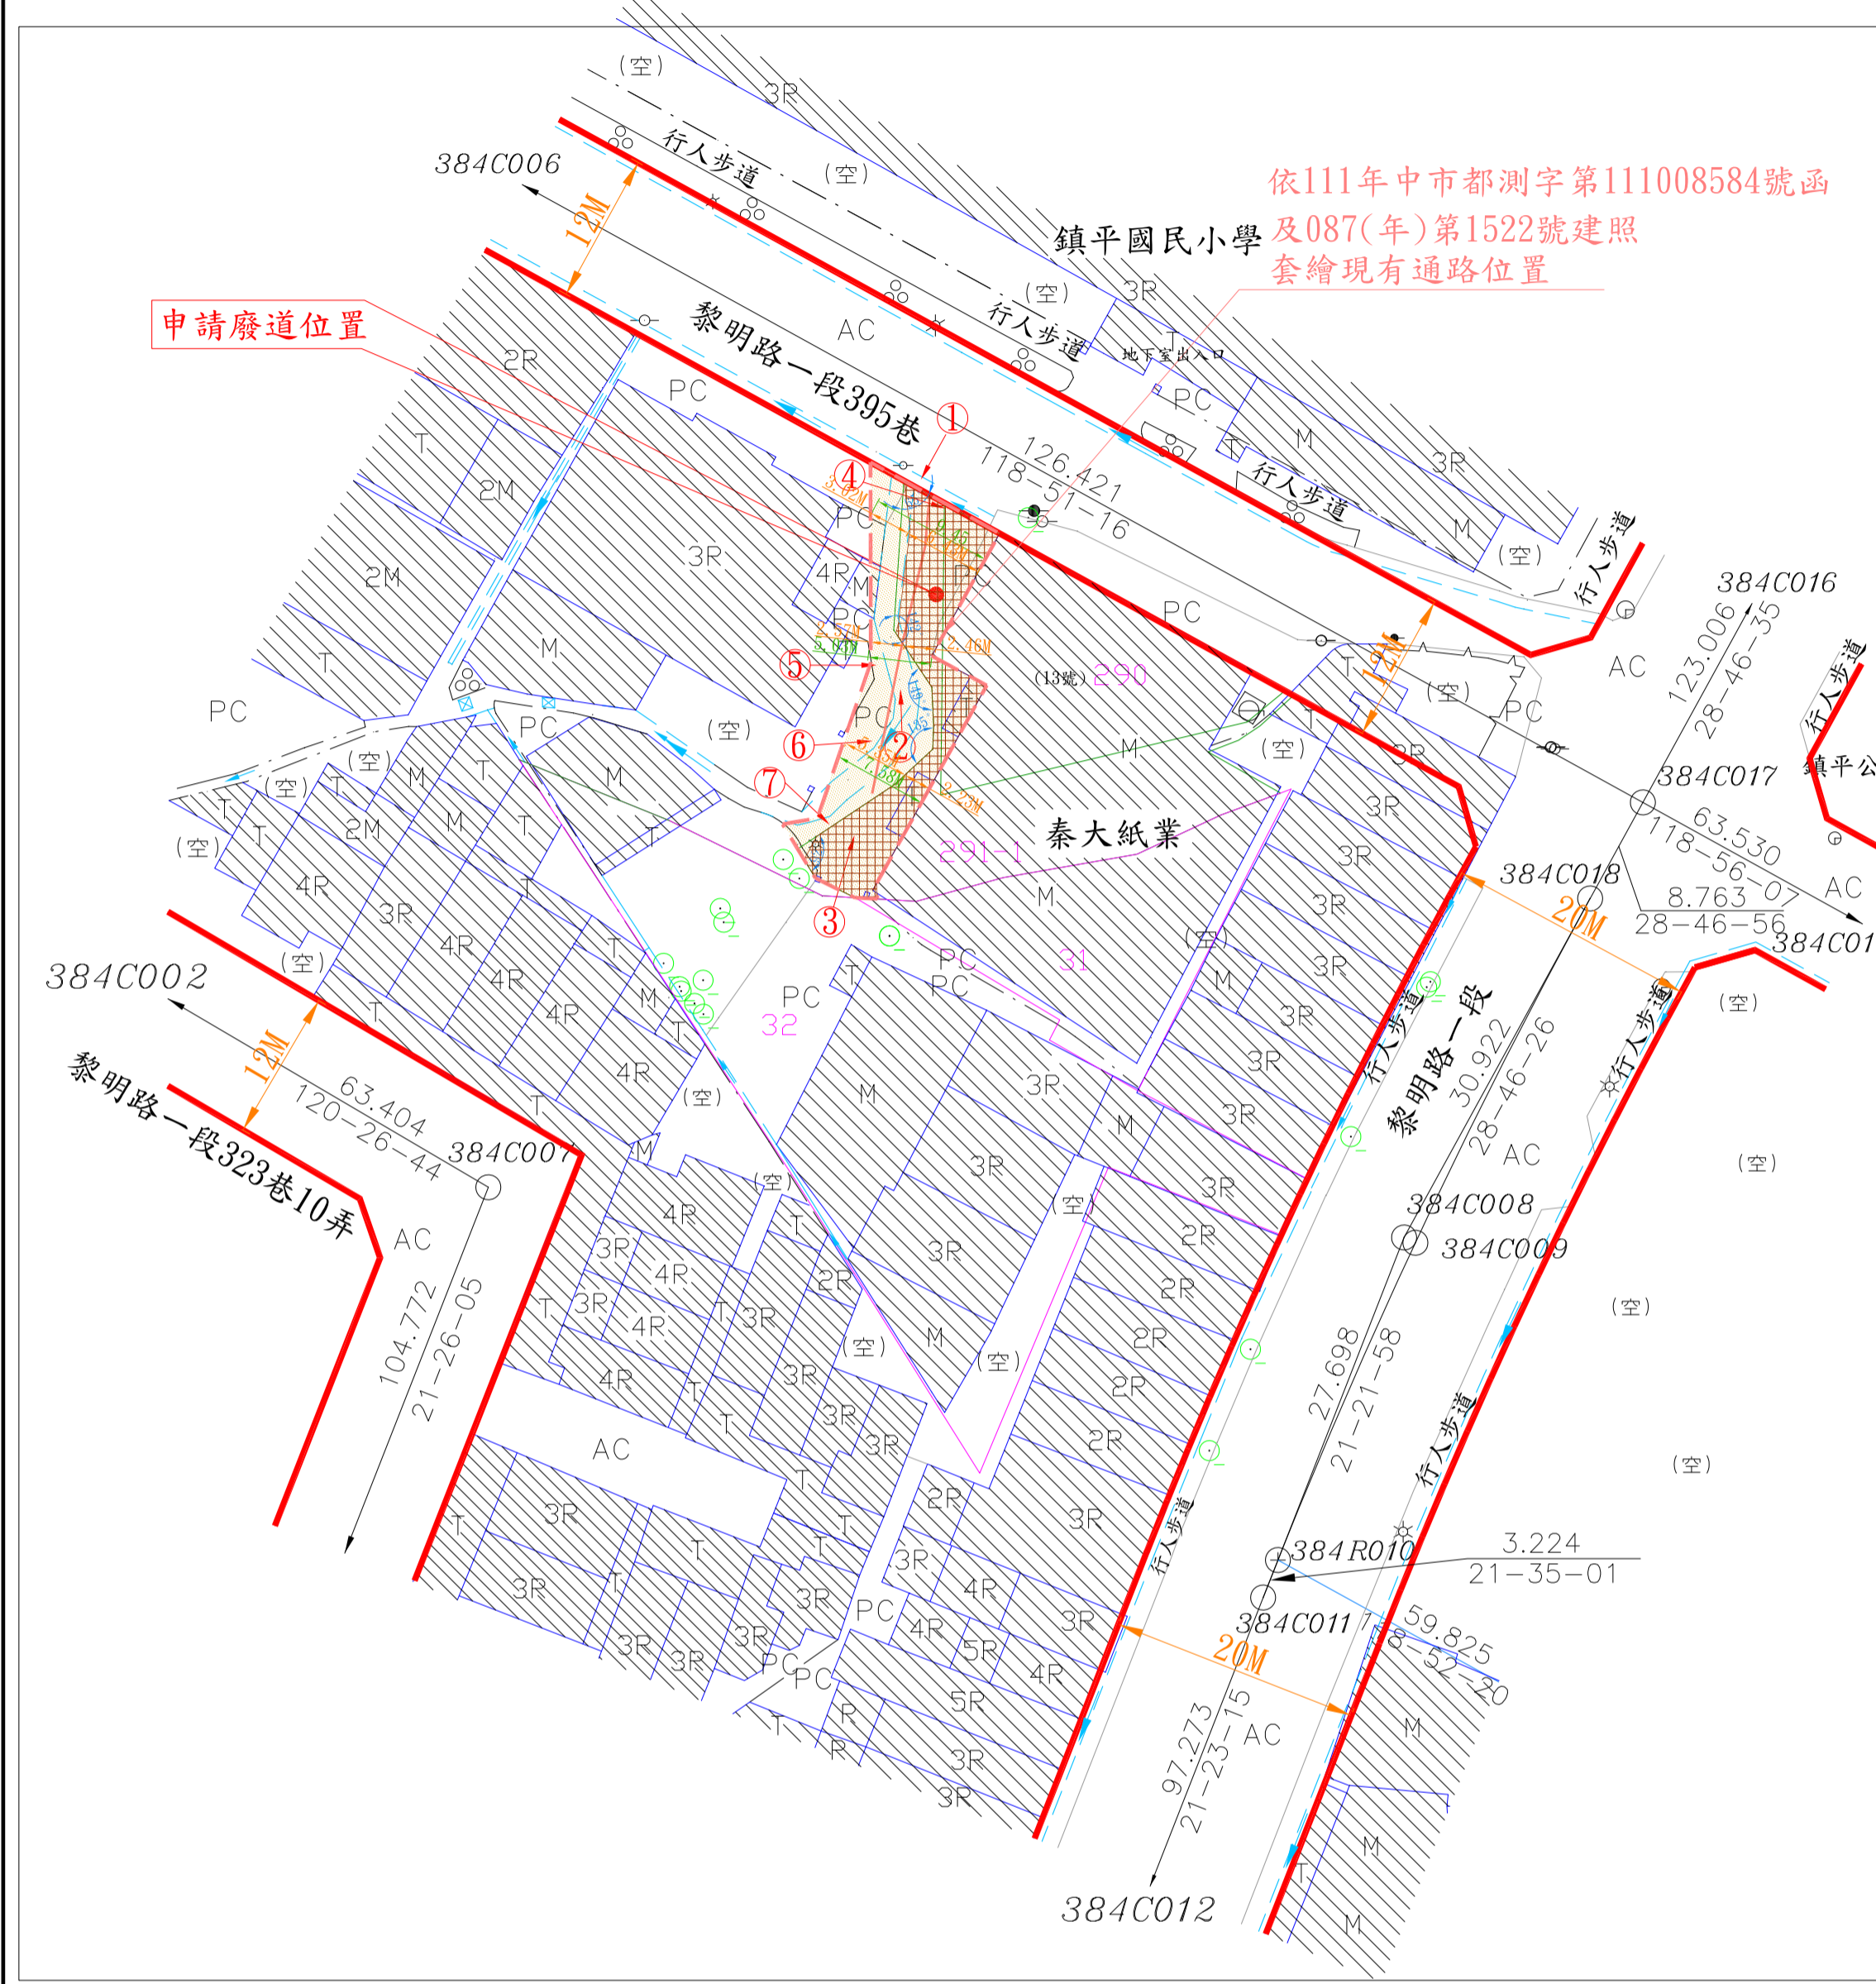


現況圖 S=1/500

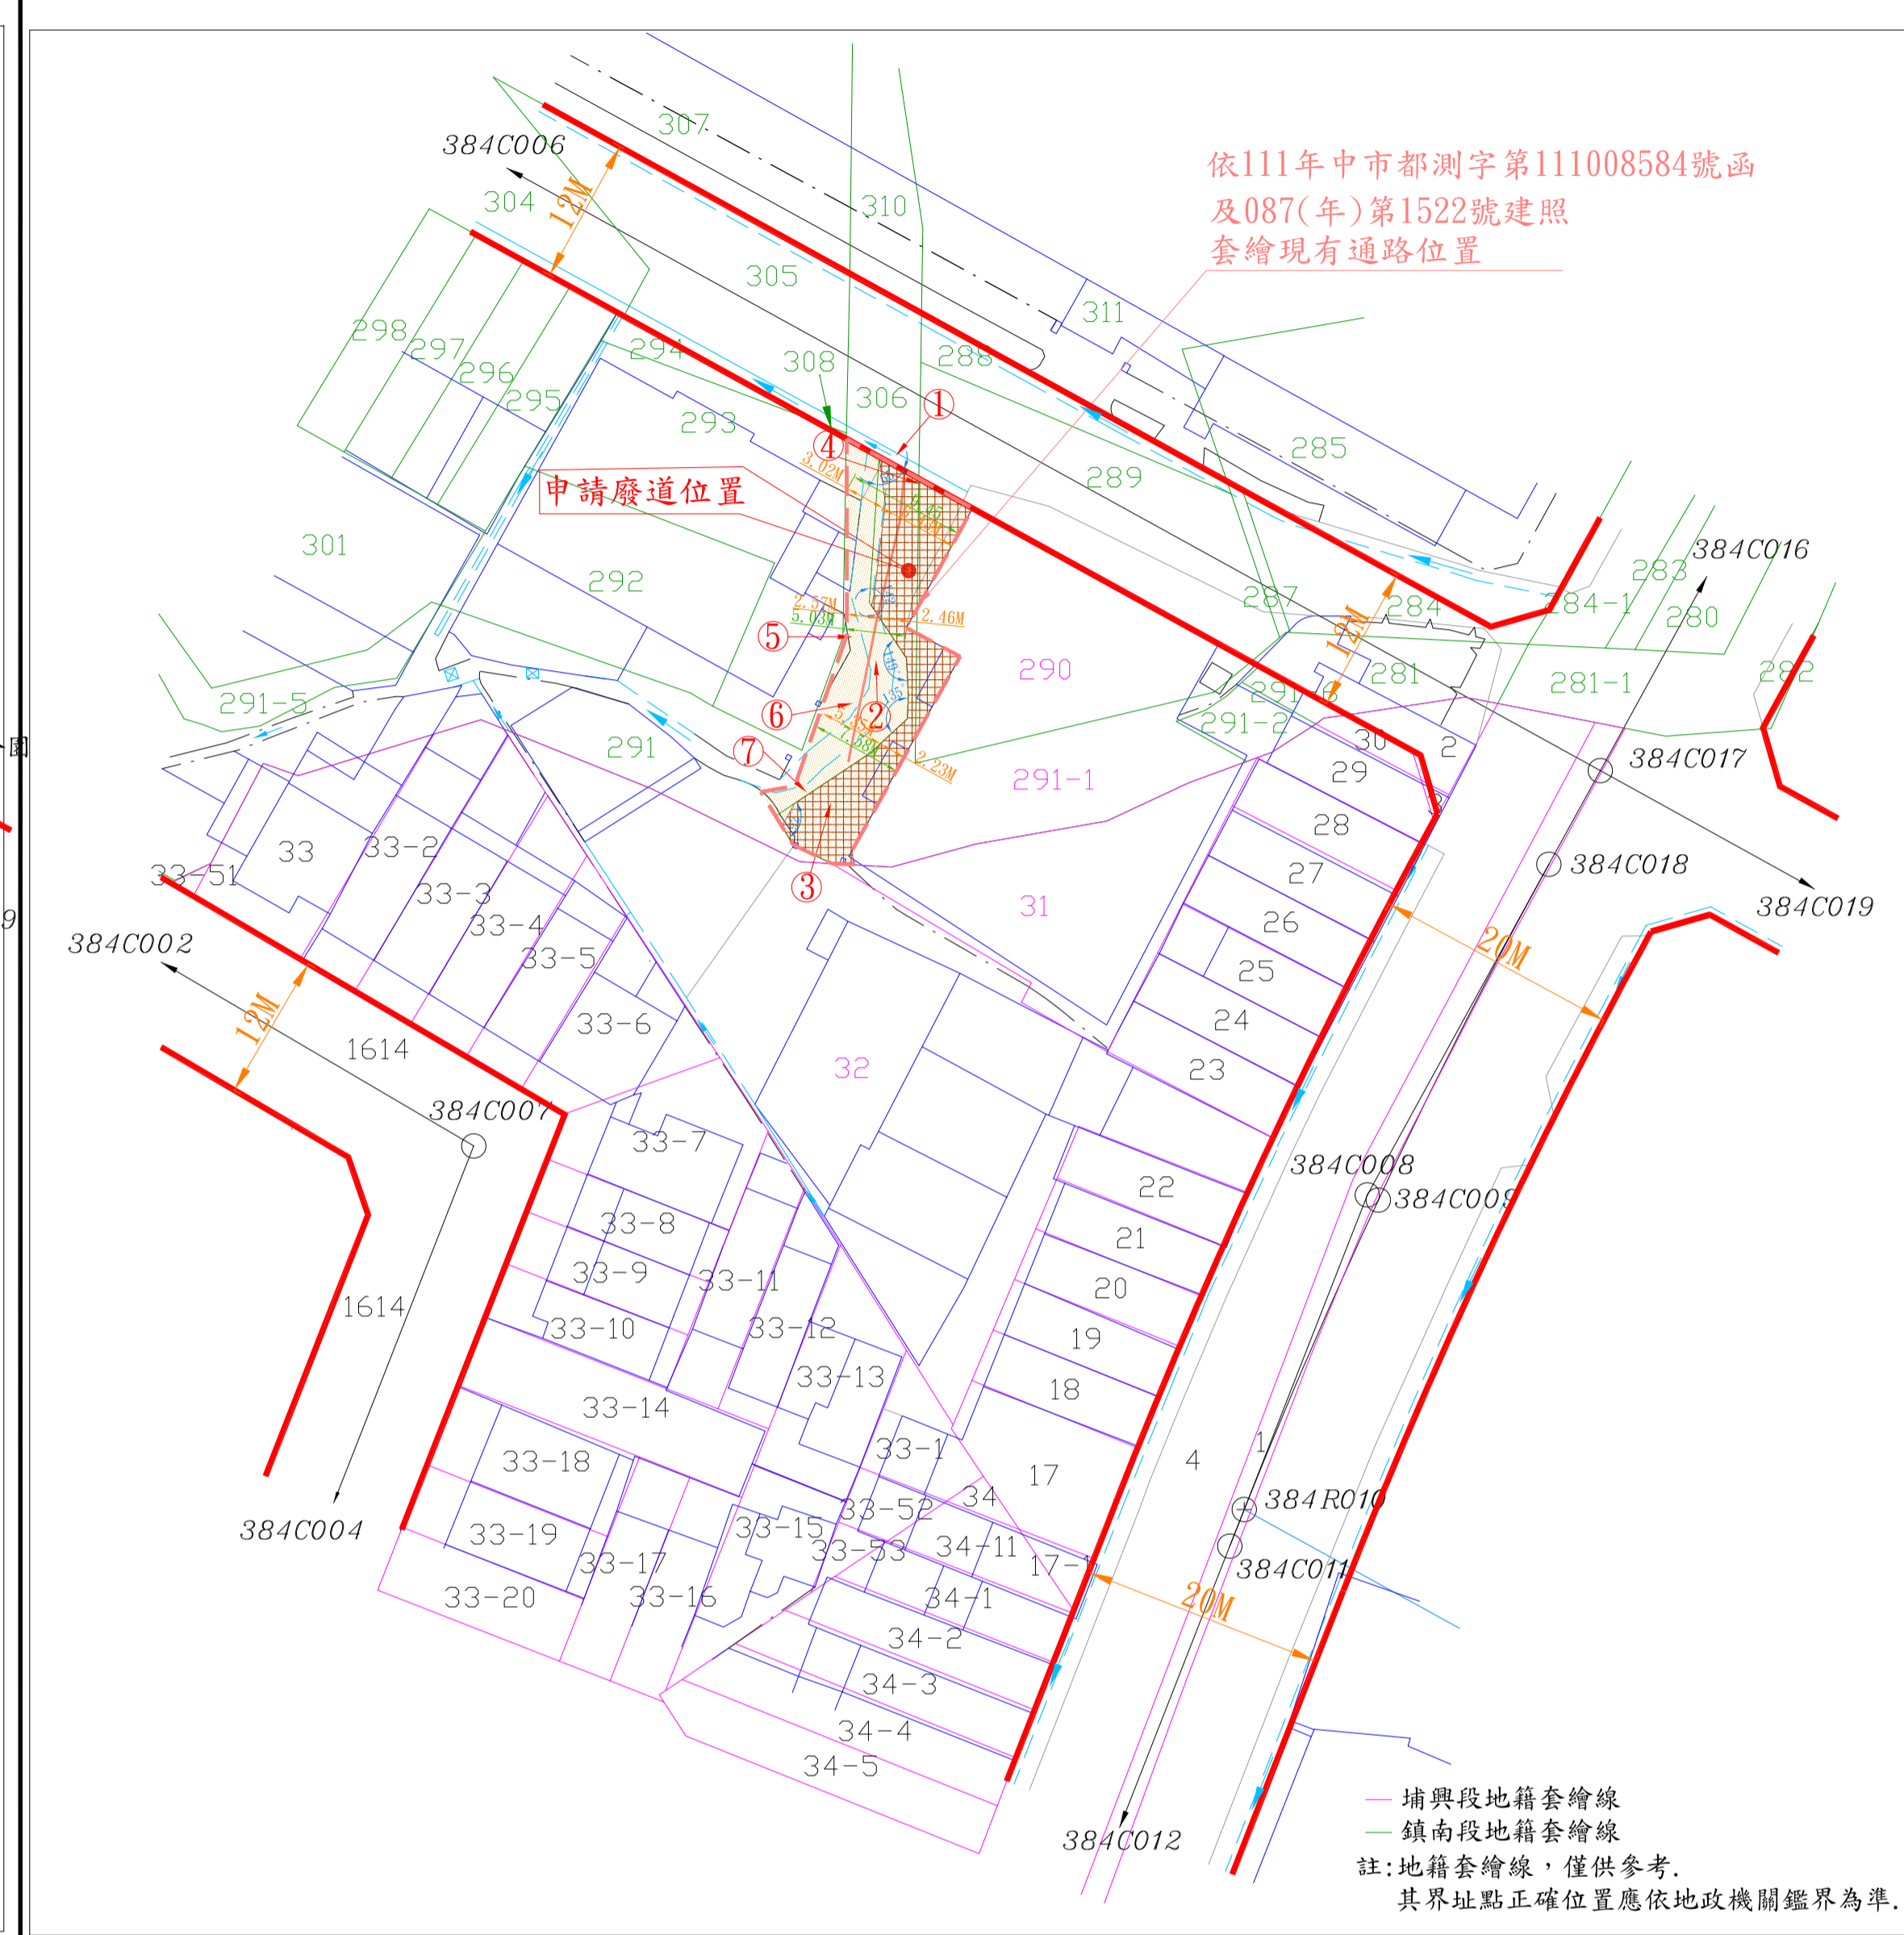

地籍套繪圖 S=1/500

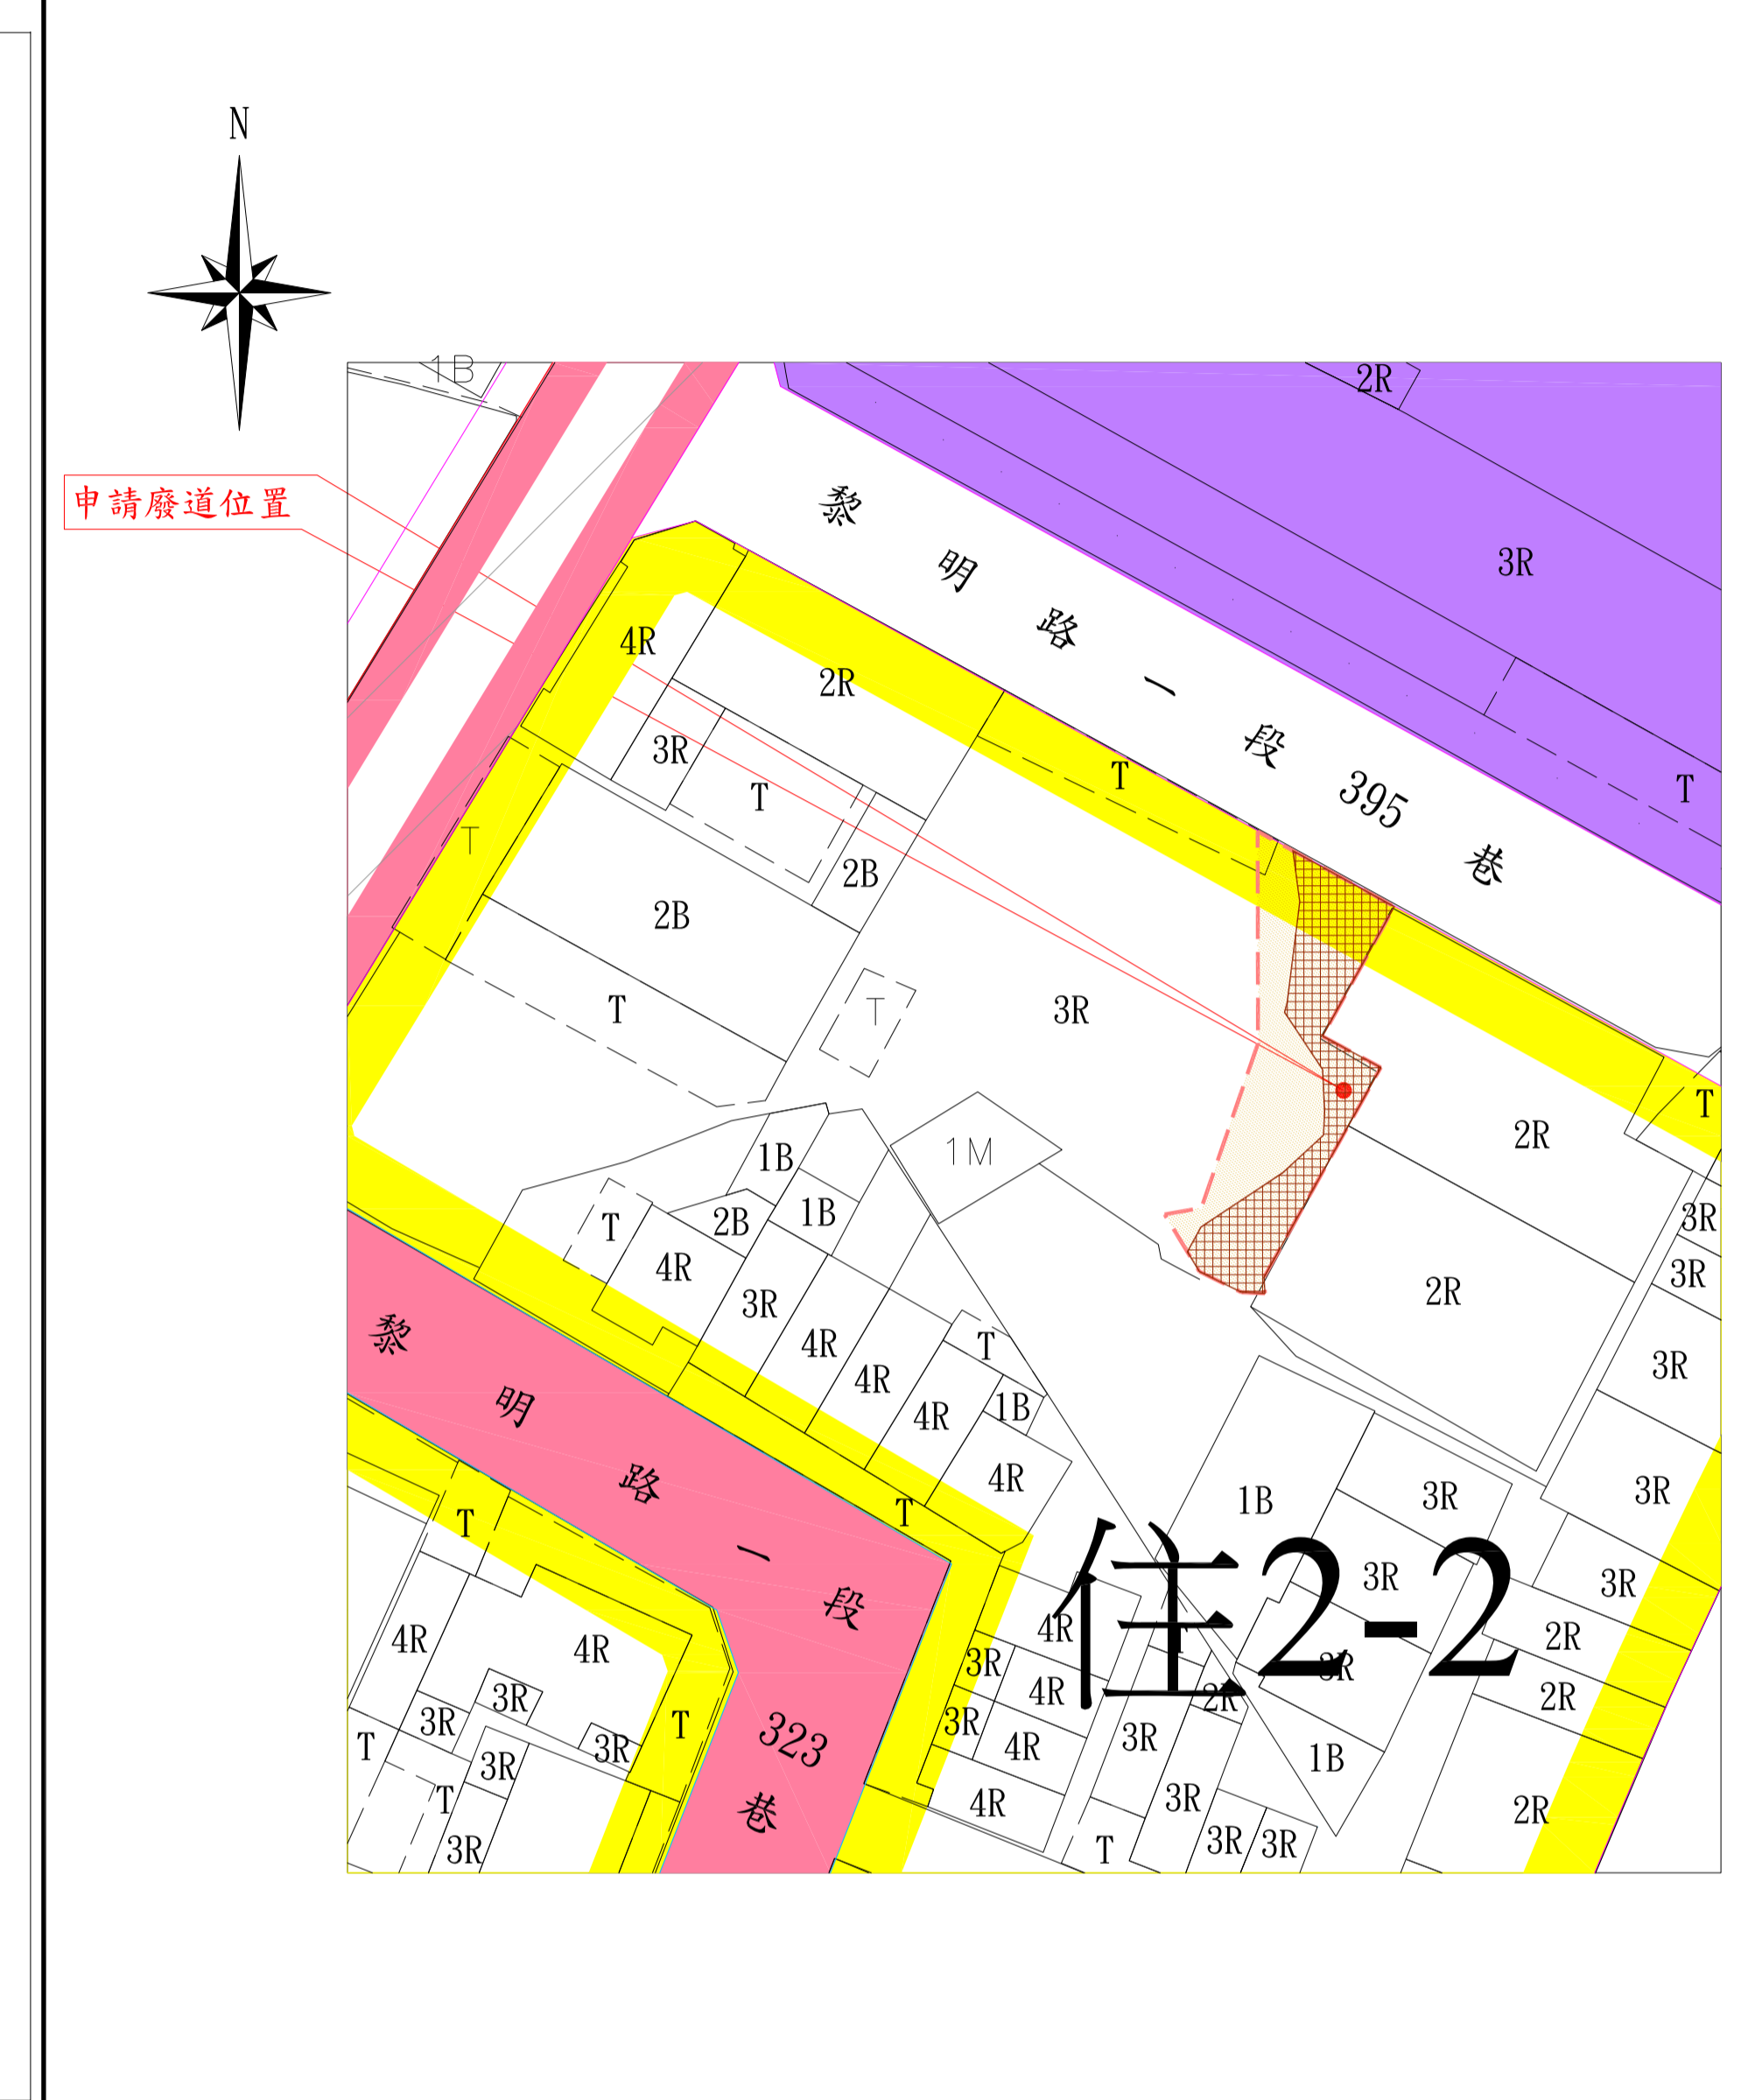

都市計畫圖 S=1/500

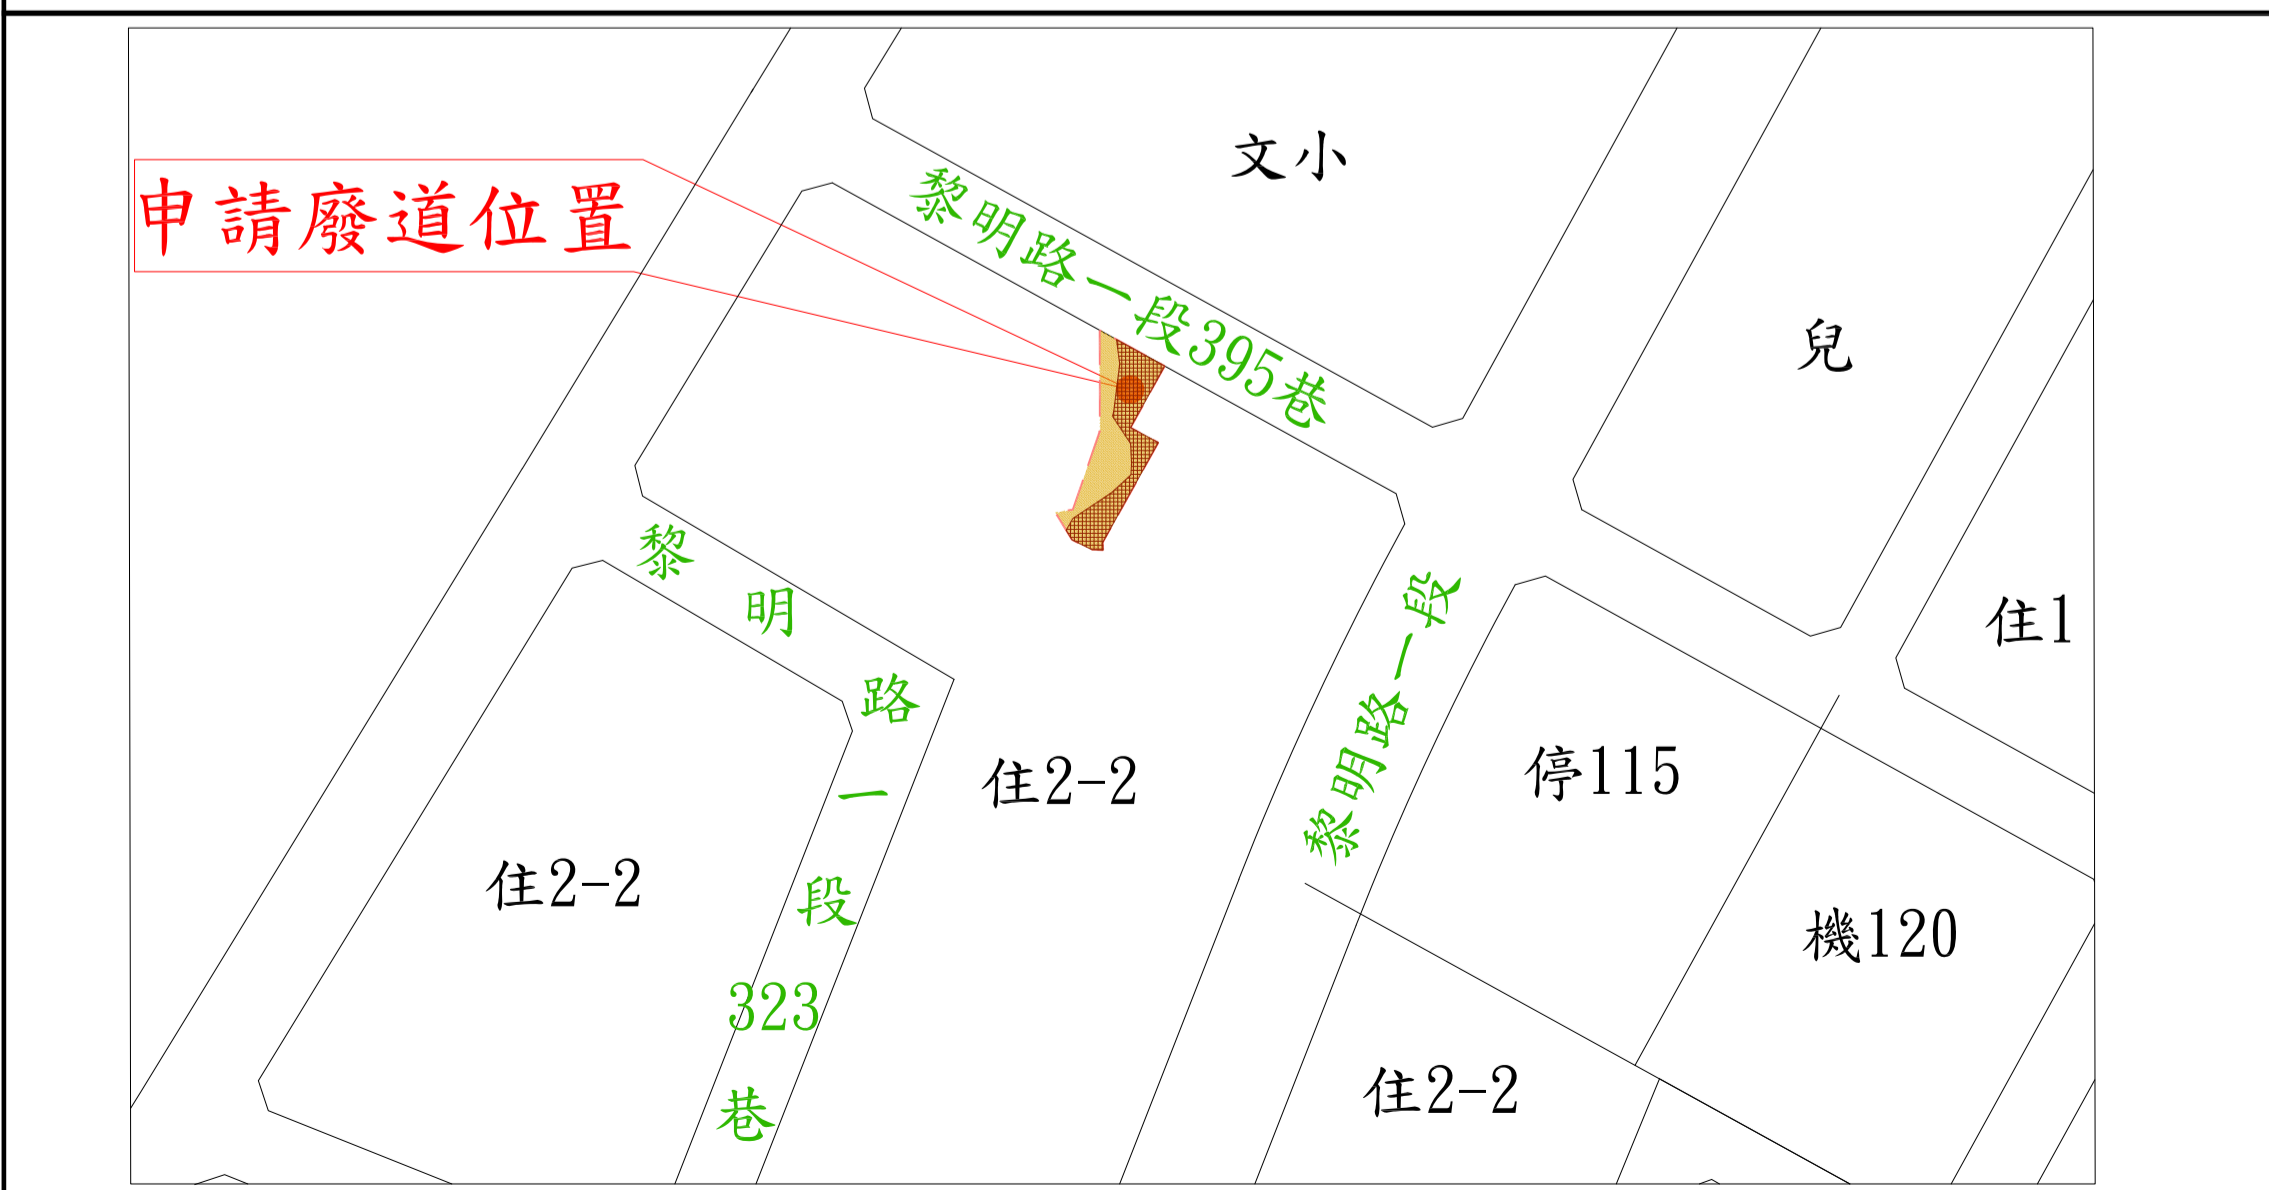

位置圖 S=1/1200



圖例



現場照片