


# 臺中市政府都市發展局廢道公告圖

- (1) 申請事由：申請核發廢道說明書
- (2) 申請理由：所有權人於該筆土地上欲申請建築執照許可
- (3) 申請地號：臺中市沙鹿區公館北段172(部分)、173(部分)地號
- (4) 申請人(土地所有權人)：172(部分)和協開發有限公司、173(部分)林海堂

測量單位：丞翊工程顧問有限公司  
 證書字號：技執字第008249號  
 地址：台中市潭子區得福街101號1樓  
 TEL:(04)25340829 FAX:(04)25340578  
 測量時間：111年7月28日



比例尺：1/500

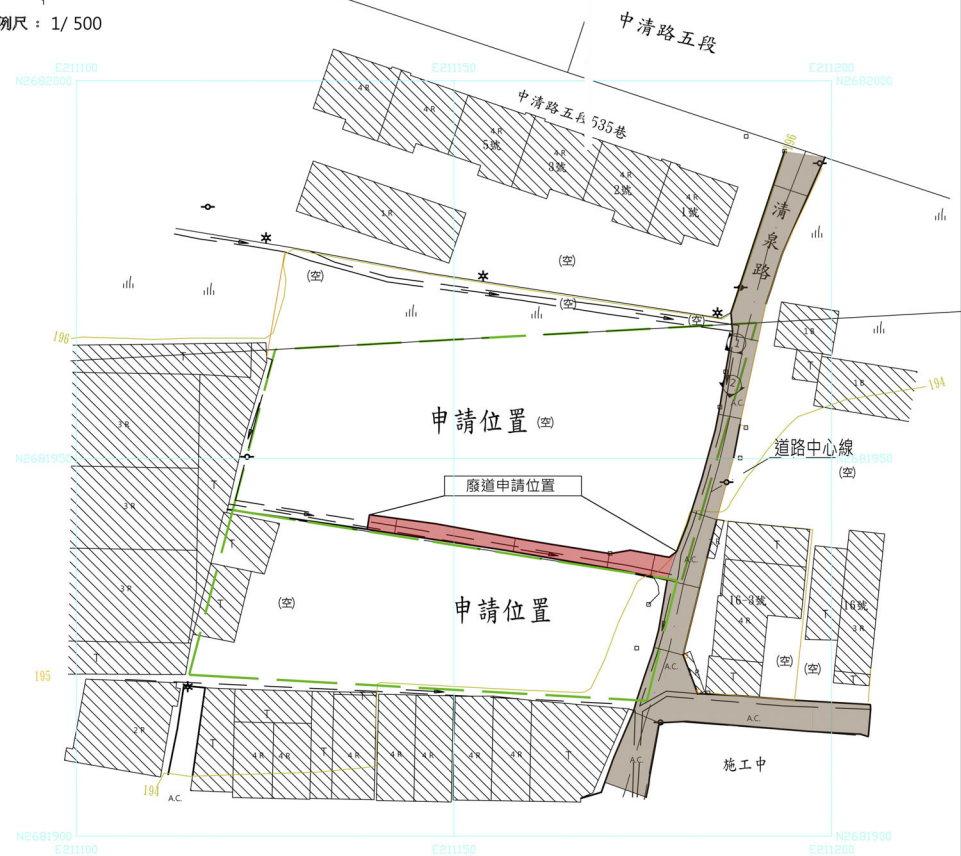

現況成果圖 S=1:500



地籍套繪圖 S=1:500




現場照片



位置圖

## 圖例

圖例表			
圖示	地物名稱	圖示	地物名稱
	永久房屋		申請位置
	現路面道路		界線
	牆壁		獨立標高點
	PC牆上牆		空地
	磚石牆		竹叢林
	鐵絲網		草地
	結構線		AC路面
	鋼板圍籬		路線
	井		電桿桿
	流埋主線		電力桿
	臨時蓋(井)		河川流向

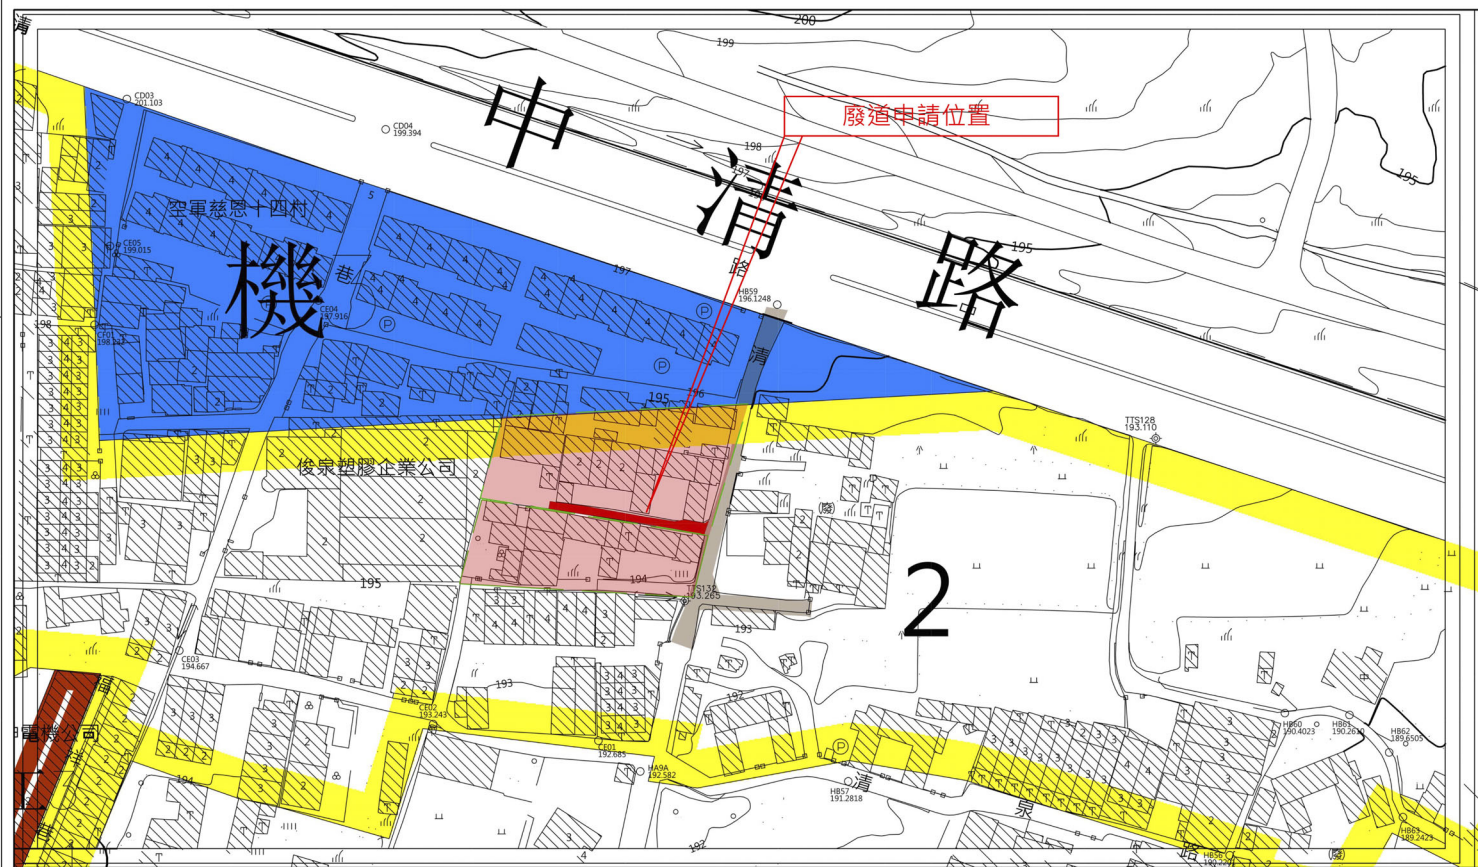

都市計畫圖 1/1000