


臺中市政府都市發展局廢道改道公告圖


- (1)申請事由：申請核發廢道改道證明書
- (2)申請理由：所有權人欲保留土地完整性進行整體開發，於該筆土地上申請建築執照許可
- (3)申請基地地號：臺中市豐原區博愛段864、865、866、868、869、870、871、872地號部分土地
- (4)申請人(土地所有權人)：喜全國際股份有限公司

丞翊工程顧問有限公司


台中市潭子區得福街01號1樓
TEL:(04)25340829 FAX:(04)25340578

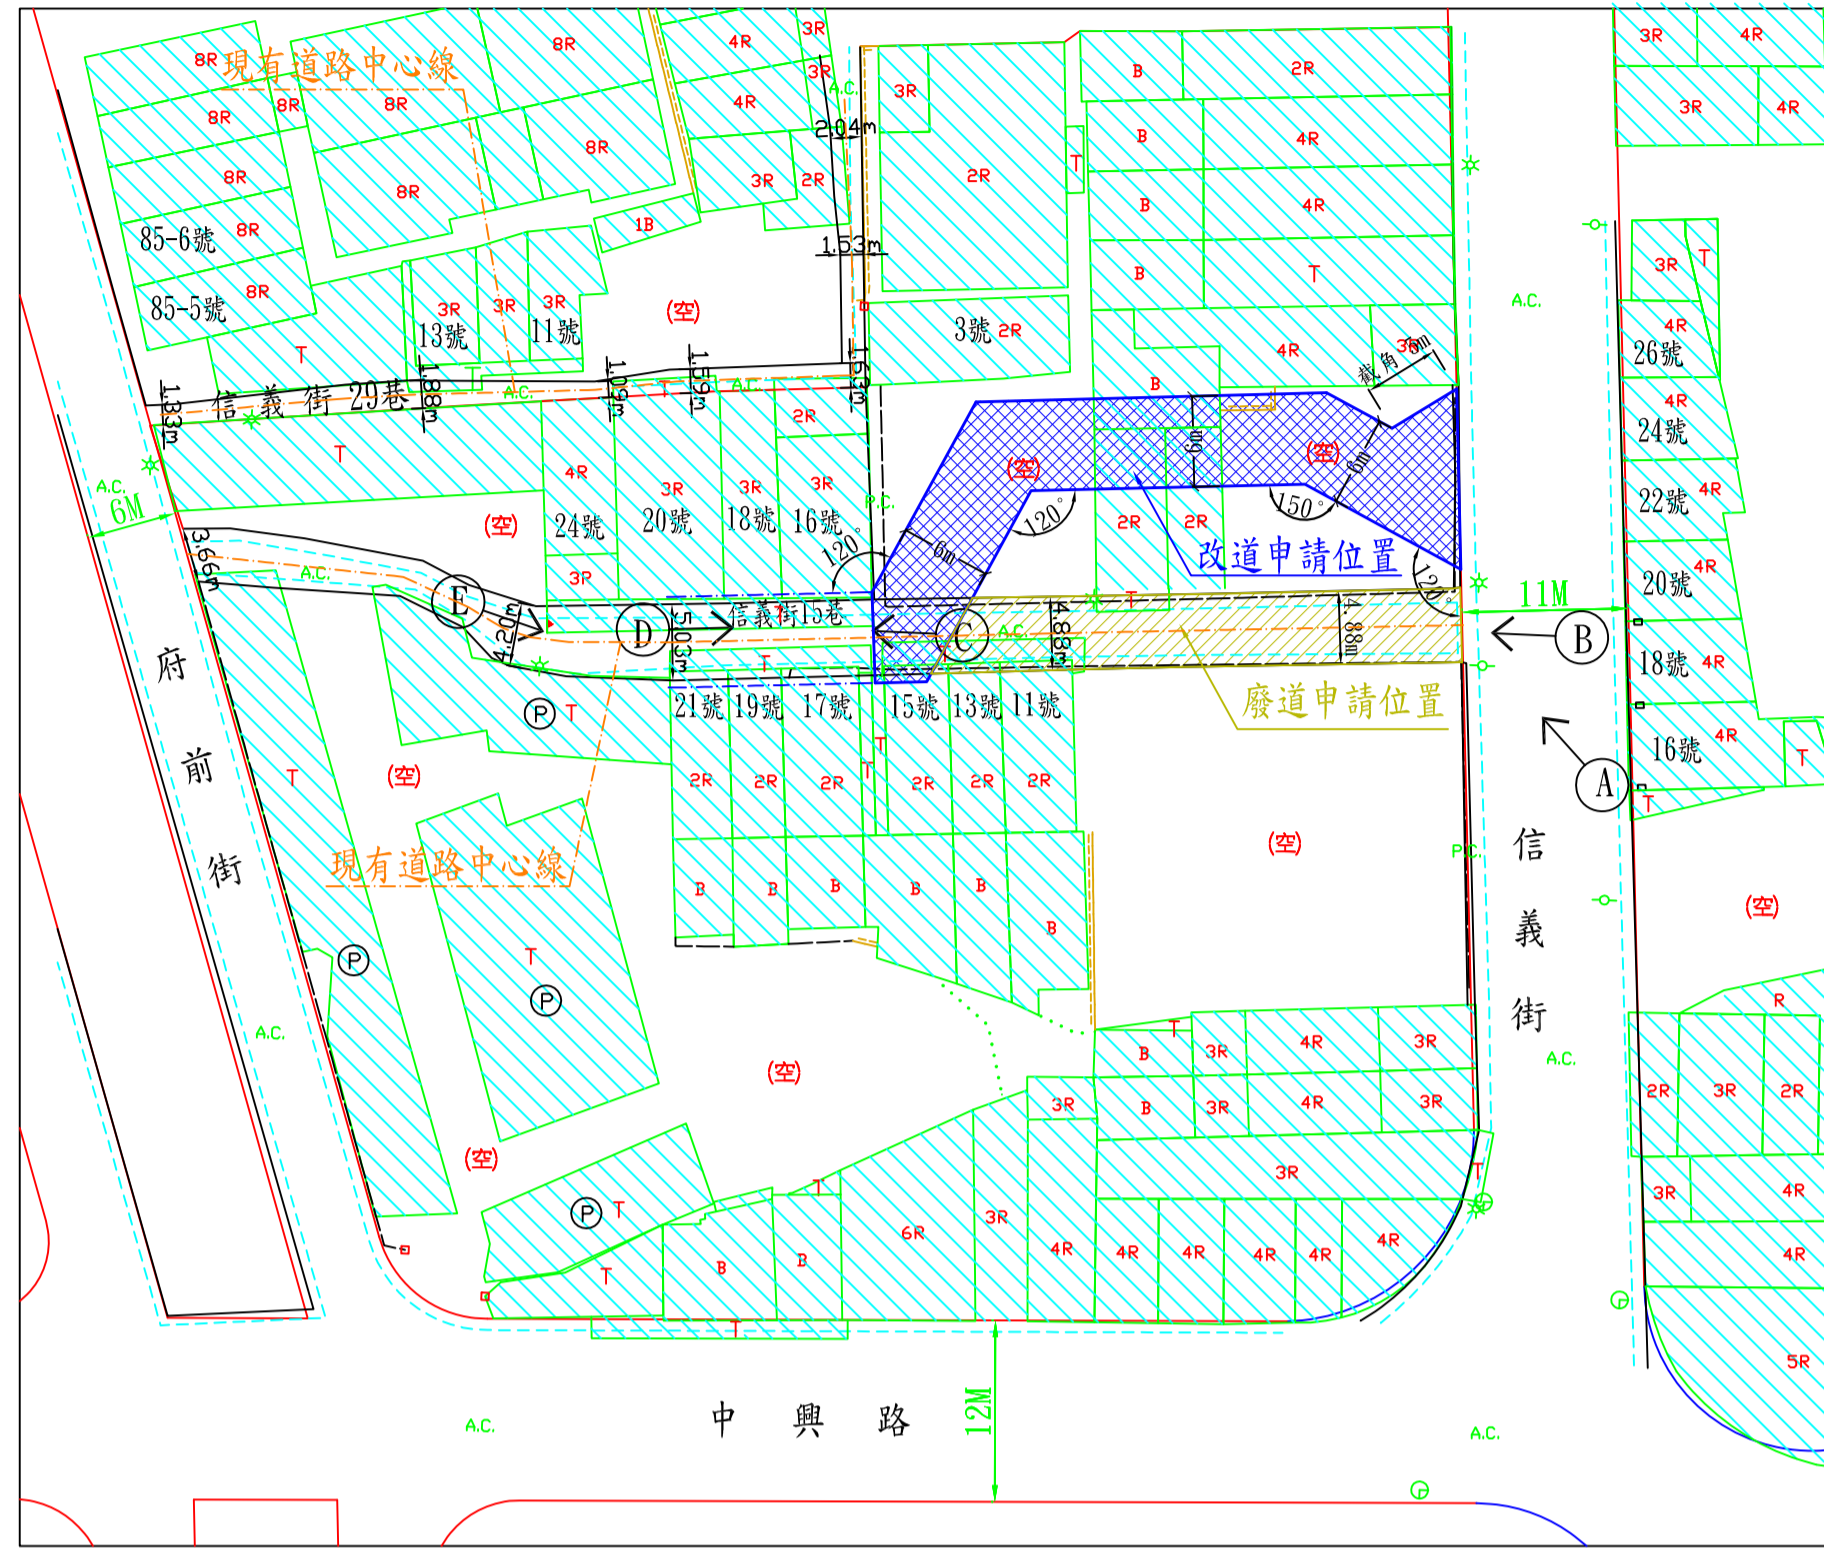

現況圖 S=1:500

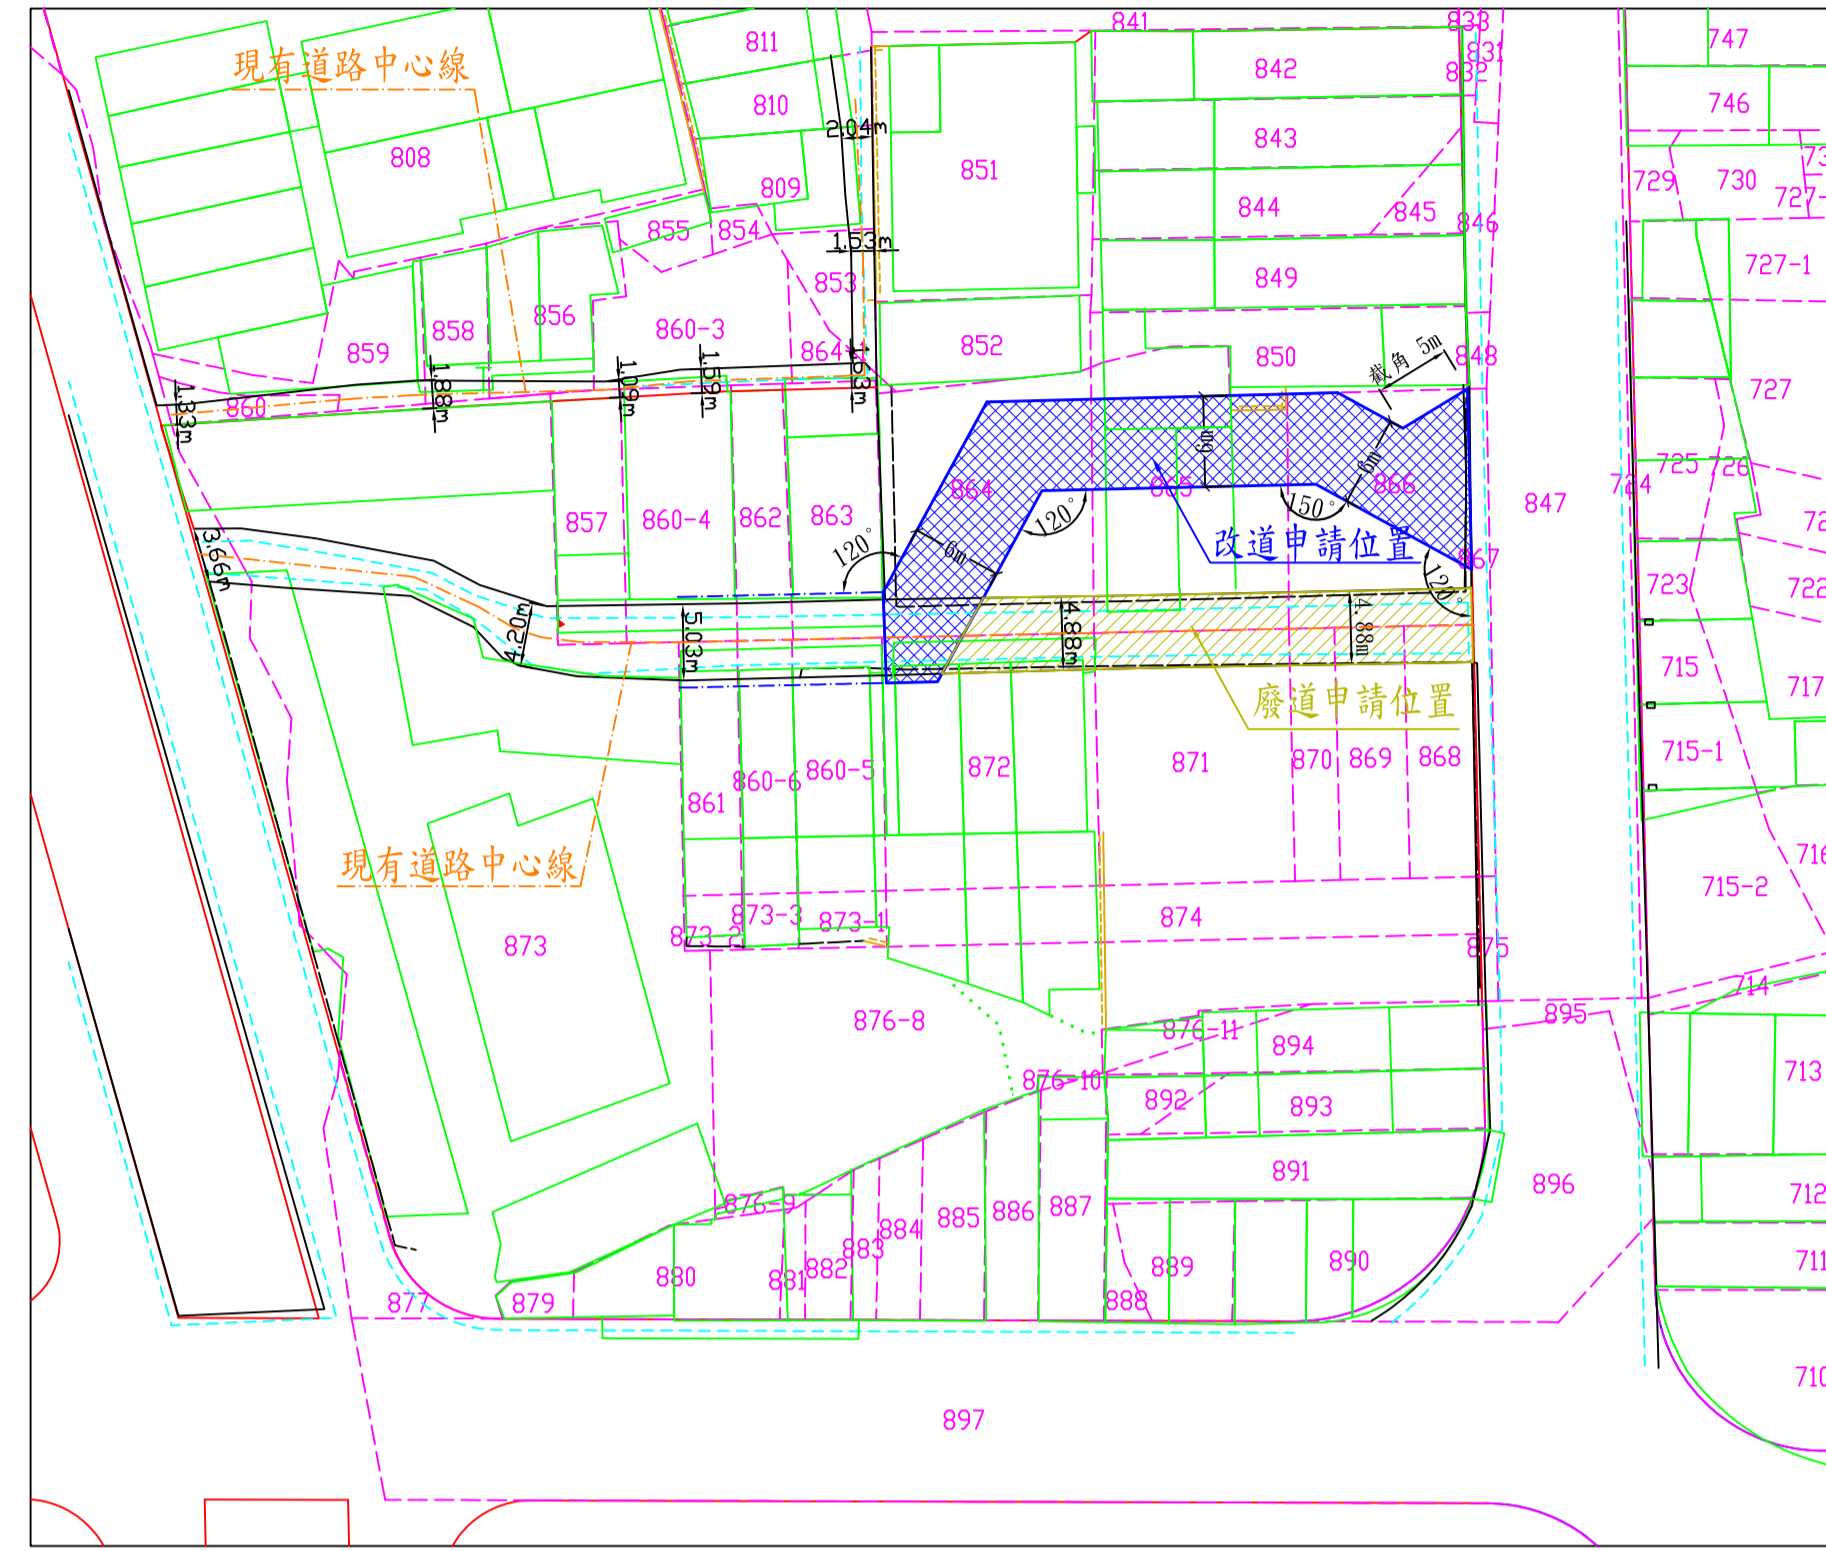

地籍套繪圖 S=1:500

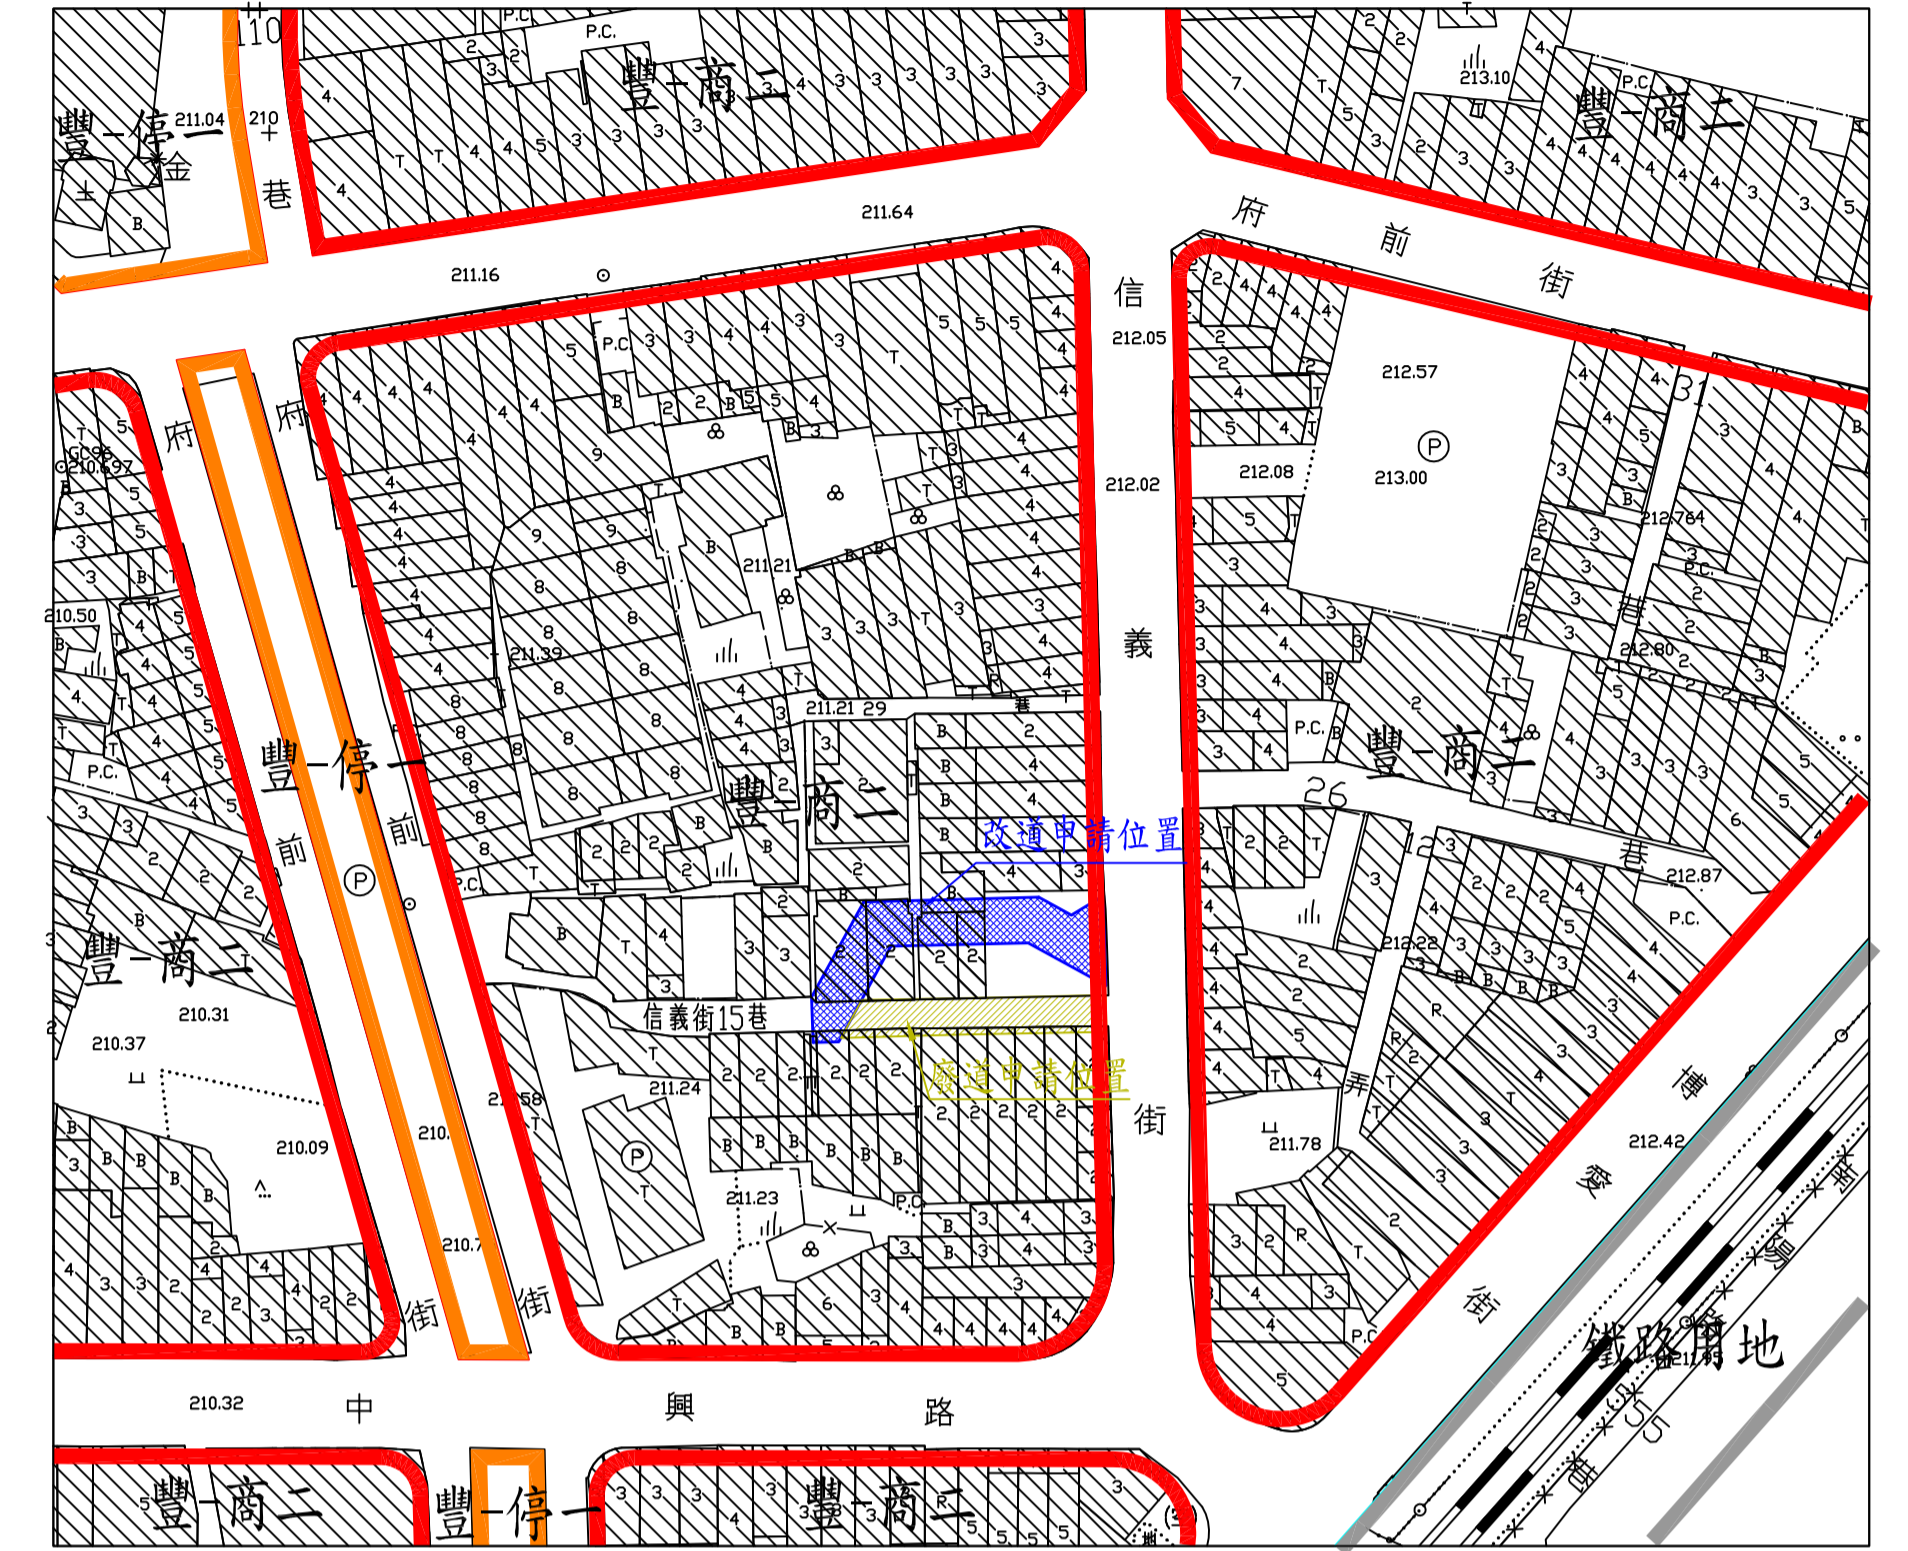

都市計畫位置圖 S=1:1000



指北針

圖例表	
圖示	地物名稱
	自然坡
	地籍界
	磚石牆
	磚牆
	永久房屋
	硬路面道路
	分隔島
	結構線
	鋼板圍欄
	空地
	墳墓
	停車場
	交通標誌
	路燈
	電力桿
	瓦斯管
	汽路管
	門
	泥積土屋
	點特異(樹)
	改道申請位置
	廢道申請位置
	地籍線
	計畫道路
	照片方向
	現有建物

註：1.本案地籍套繪圖僅供參考，實際界址應以地政單位鑑界為準。



位置圖 S=1:1000

(A)



(D)



(B)



(E)



(C)



現場照片

圖例