
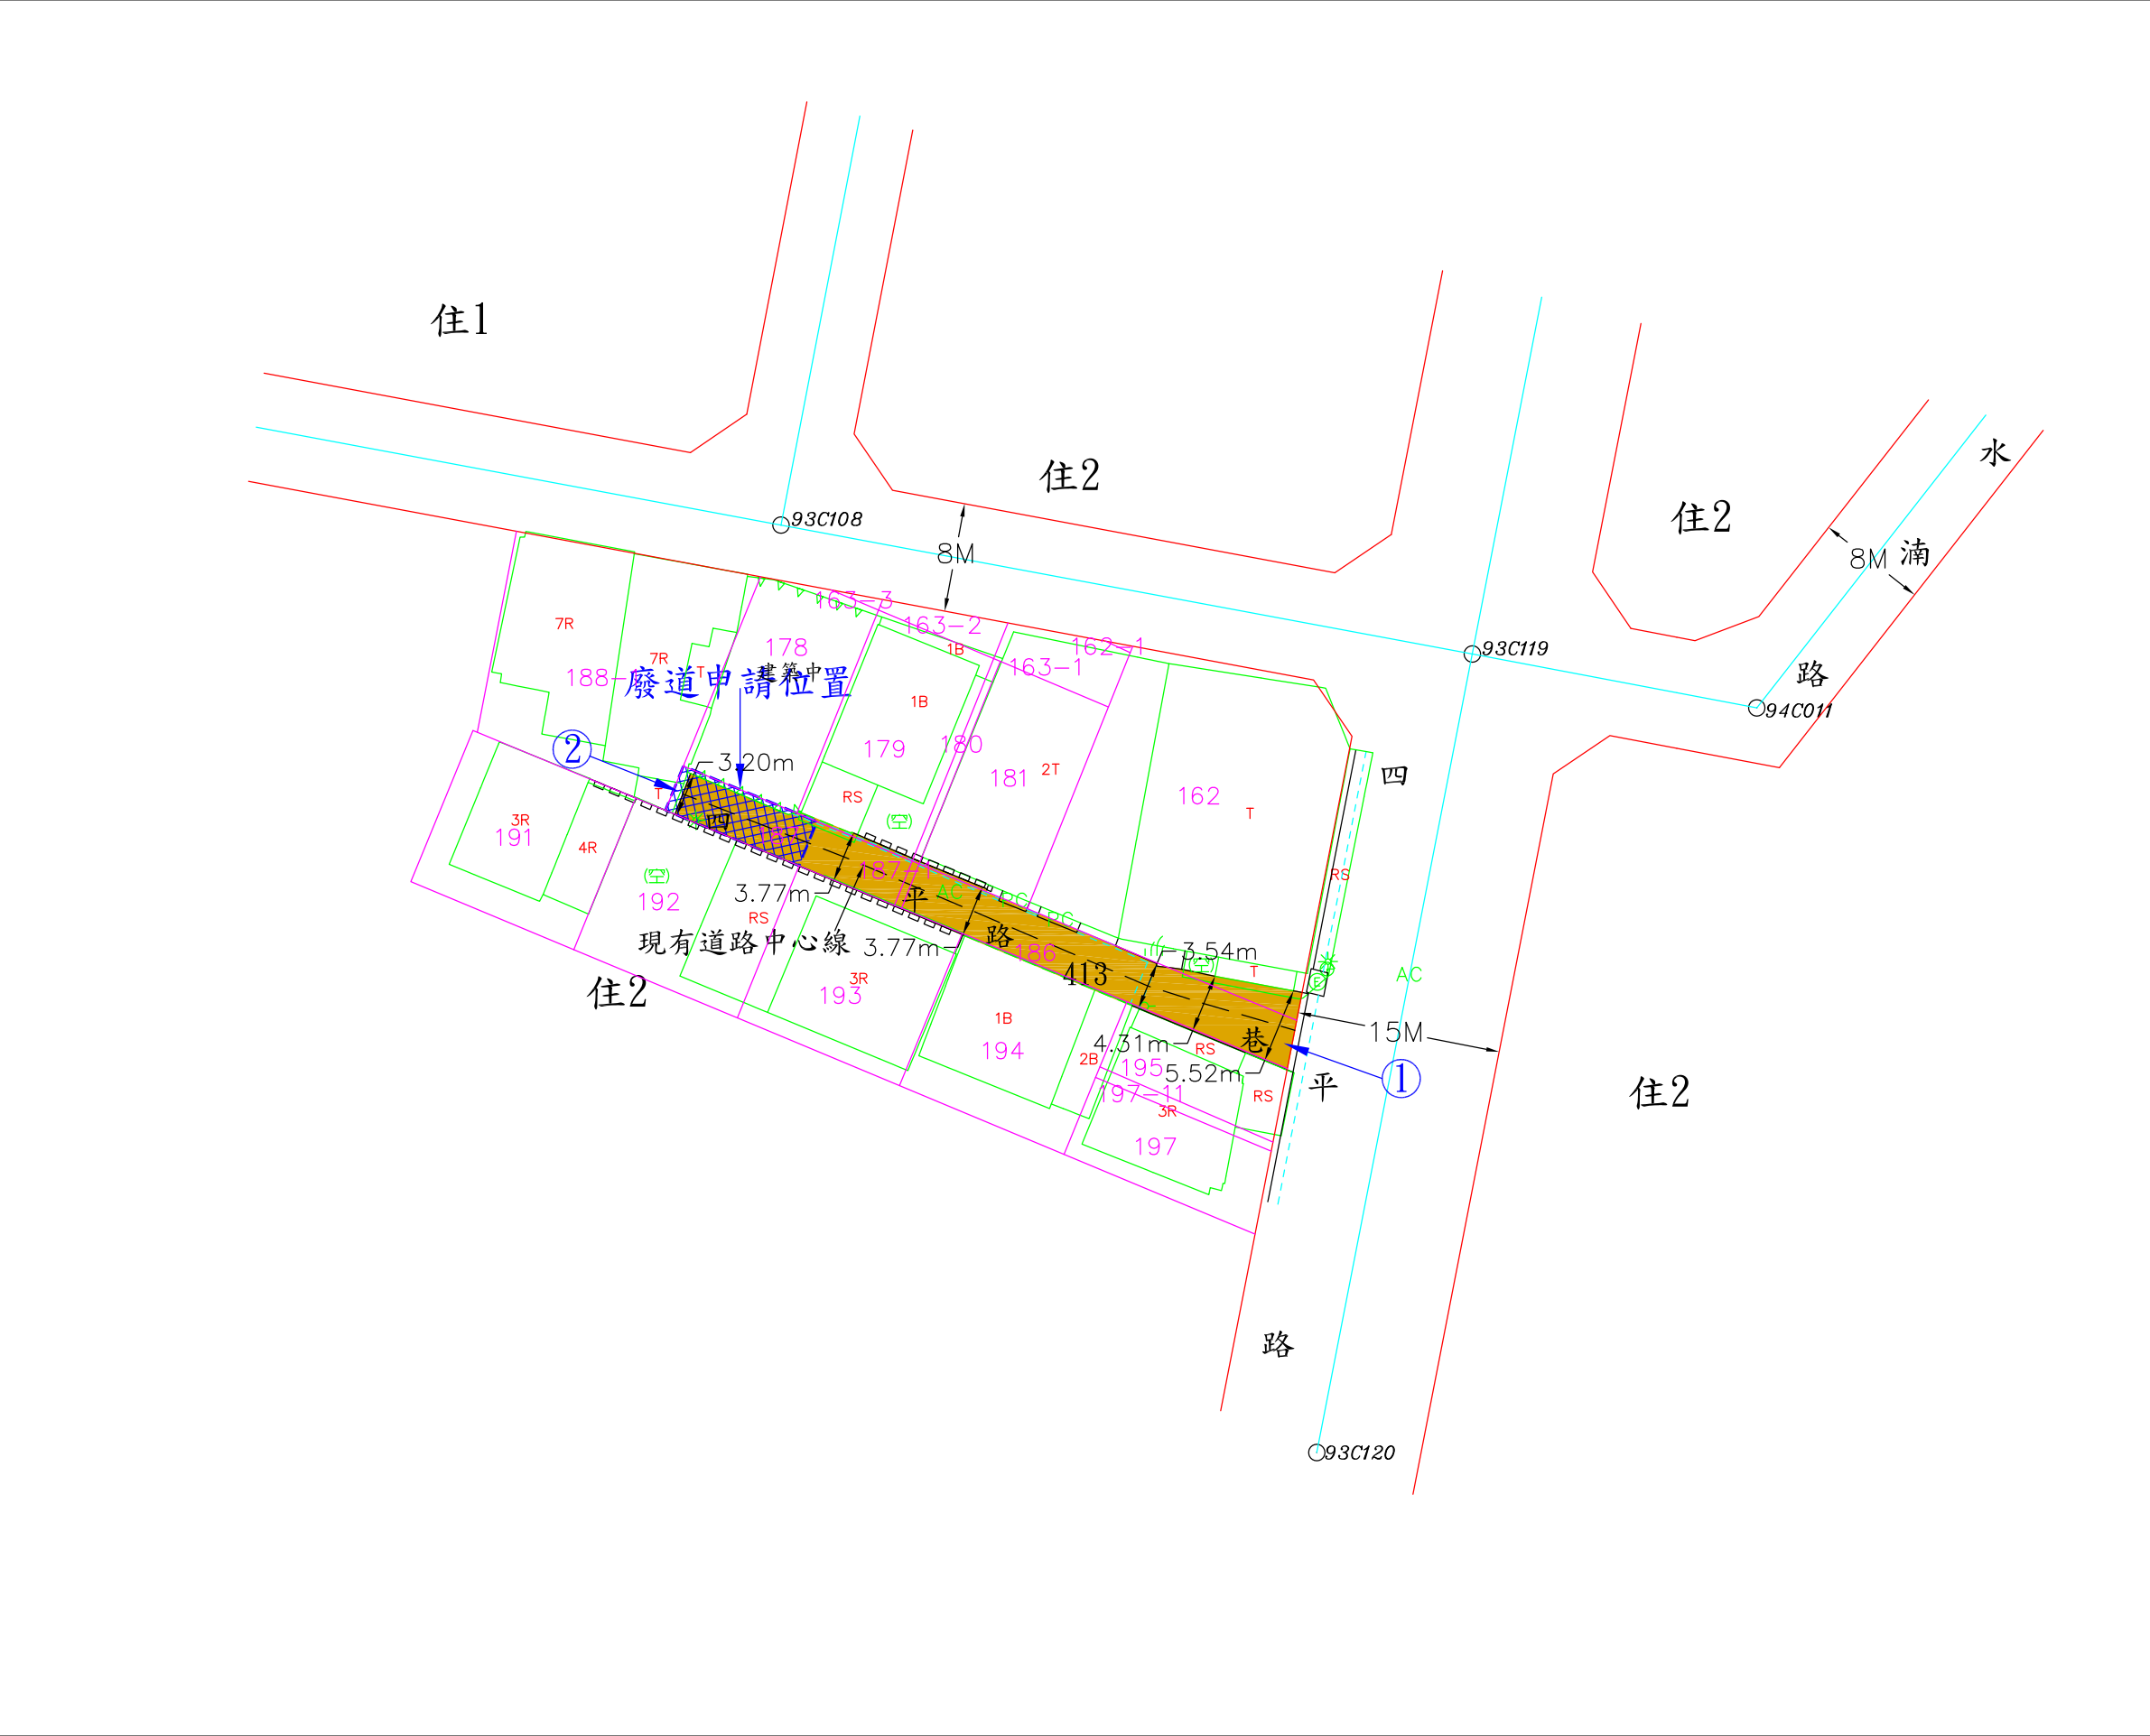



臺中市政府都市發展局廢道公告圖

- (1)申請事由：申請核發廢道證明書
- (2)申請理由：所有權人於該筆土地上欲申請建築執照許可
- (3)申請基地地號：臺中市北屯區仁德段187(部分)地號
- (4)申請人(土地所有權人)：賴奕晴

測量員編號: 111454
 測量時間: 111年07月22日
 測量單位: 亞興測量有限公司
 測量人員: 鄭國基
 負責人: 江俊泓
 公司住址: 臺中市西區臺灣大道二段101號13樓

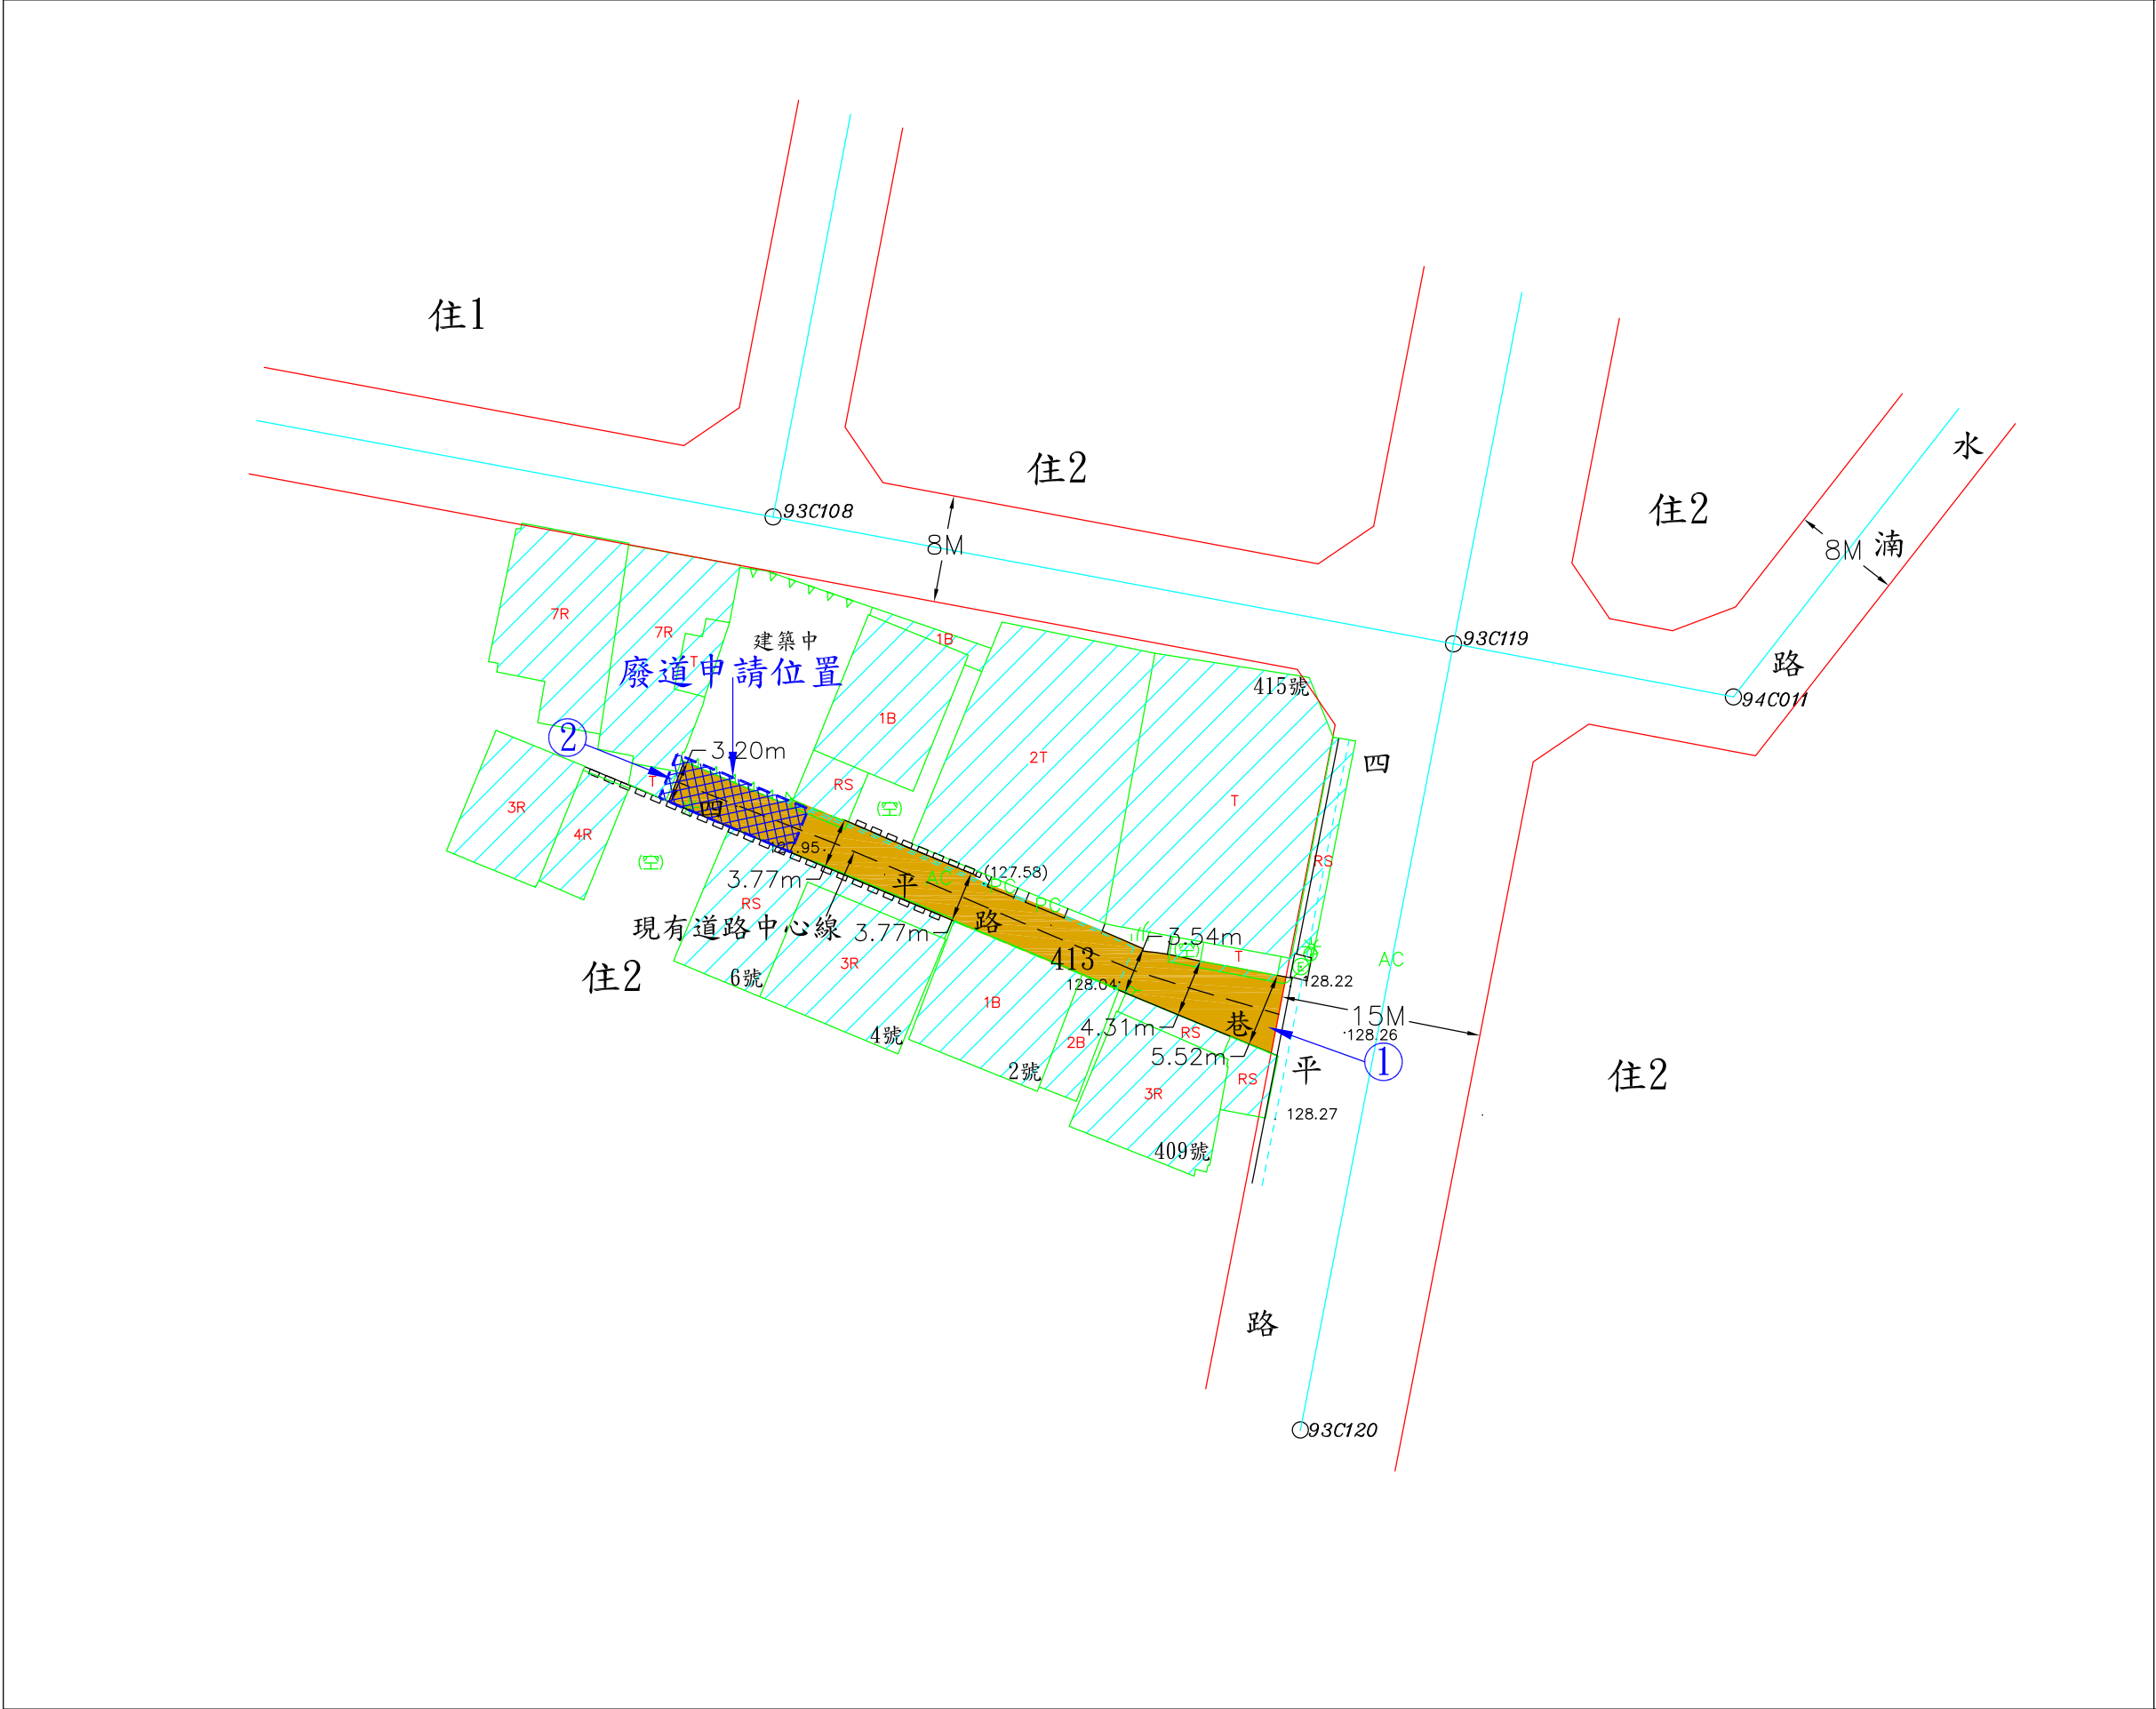

現況成果圖 S=1:500


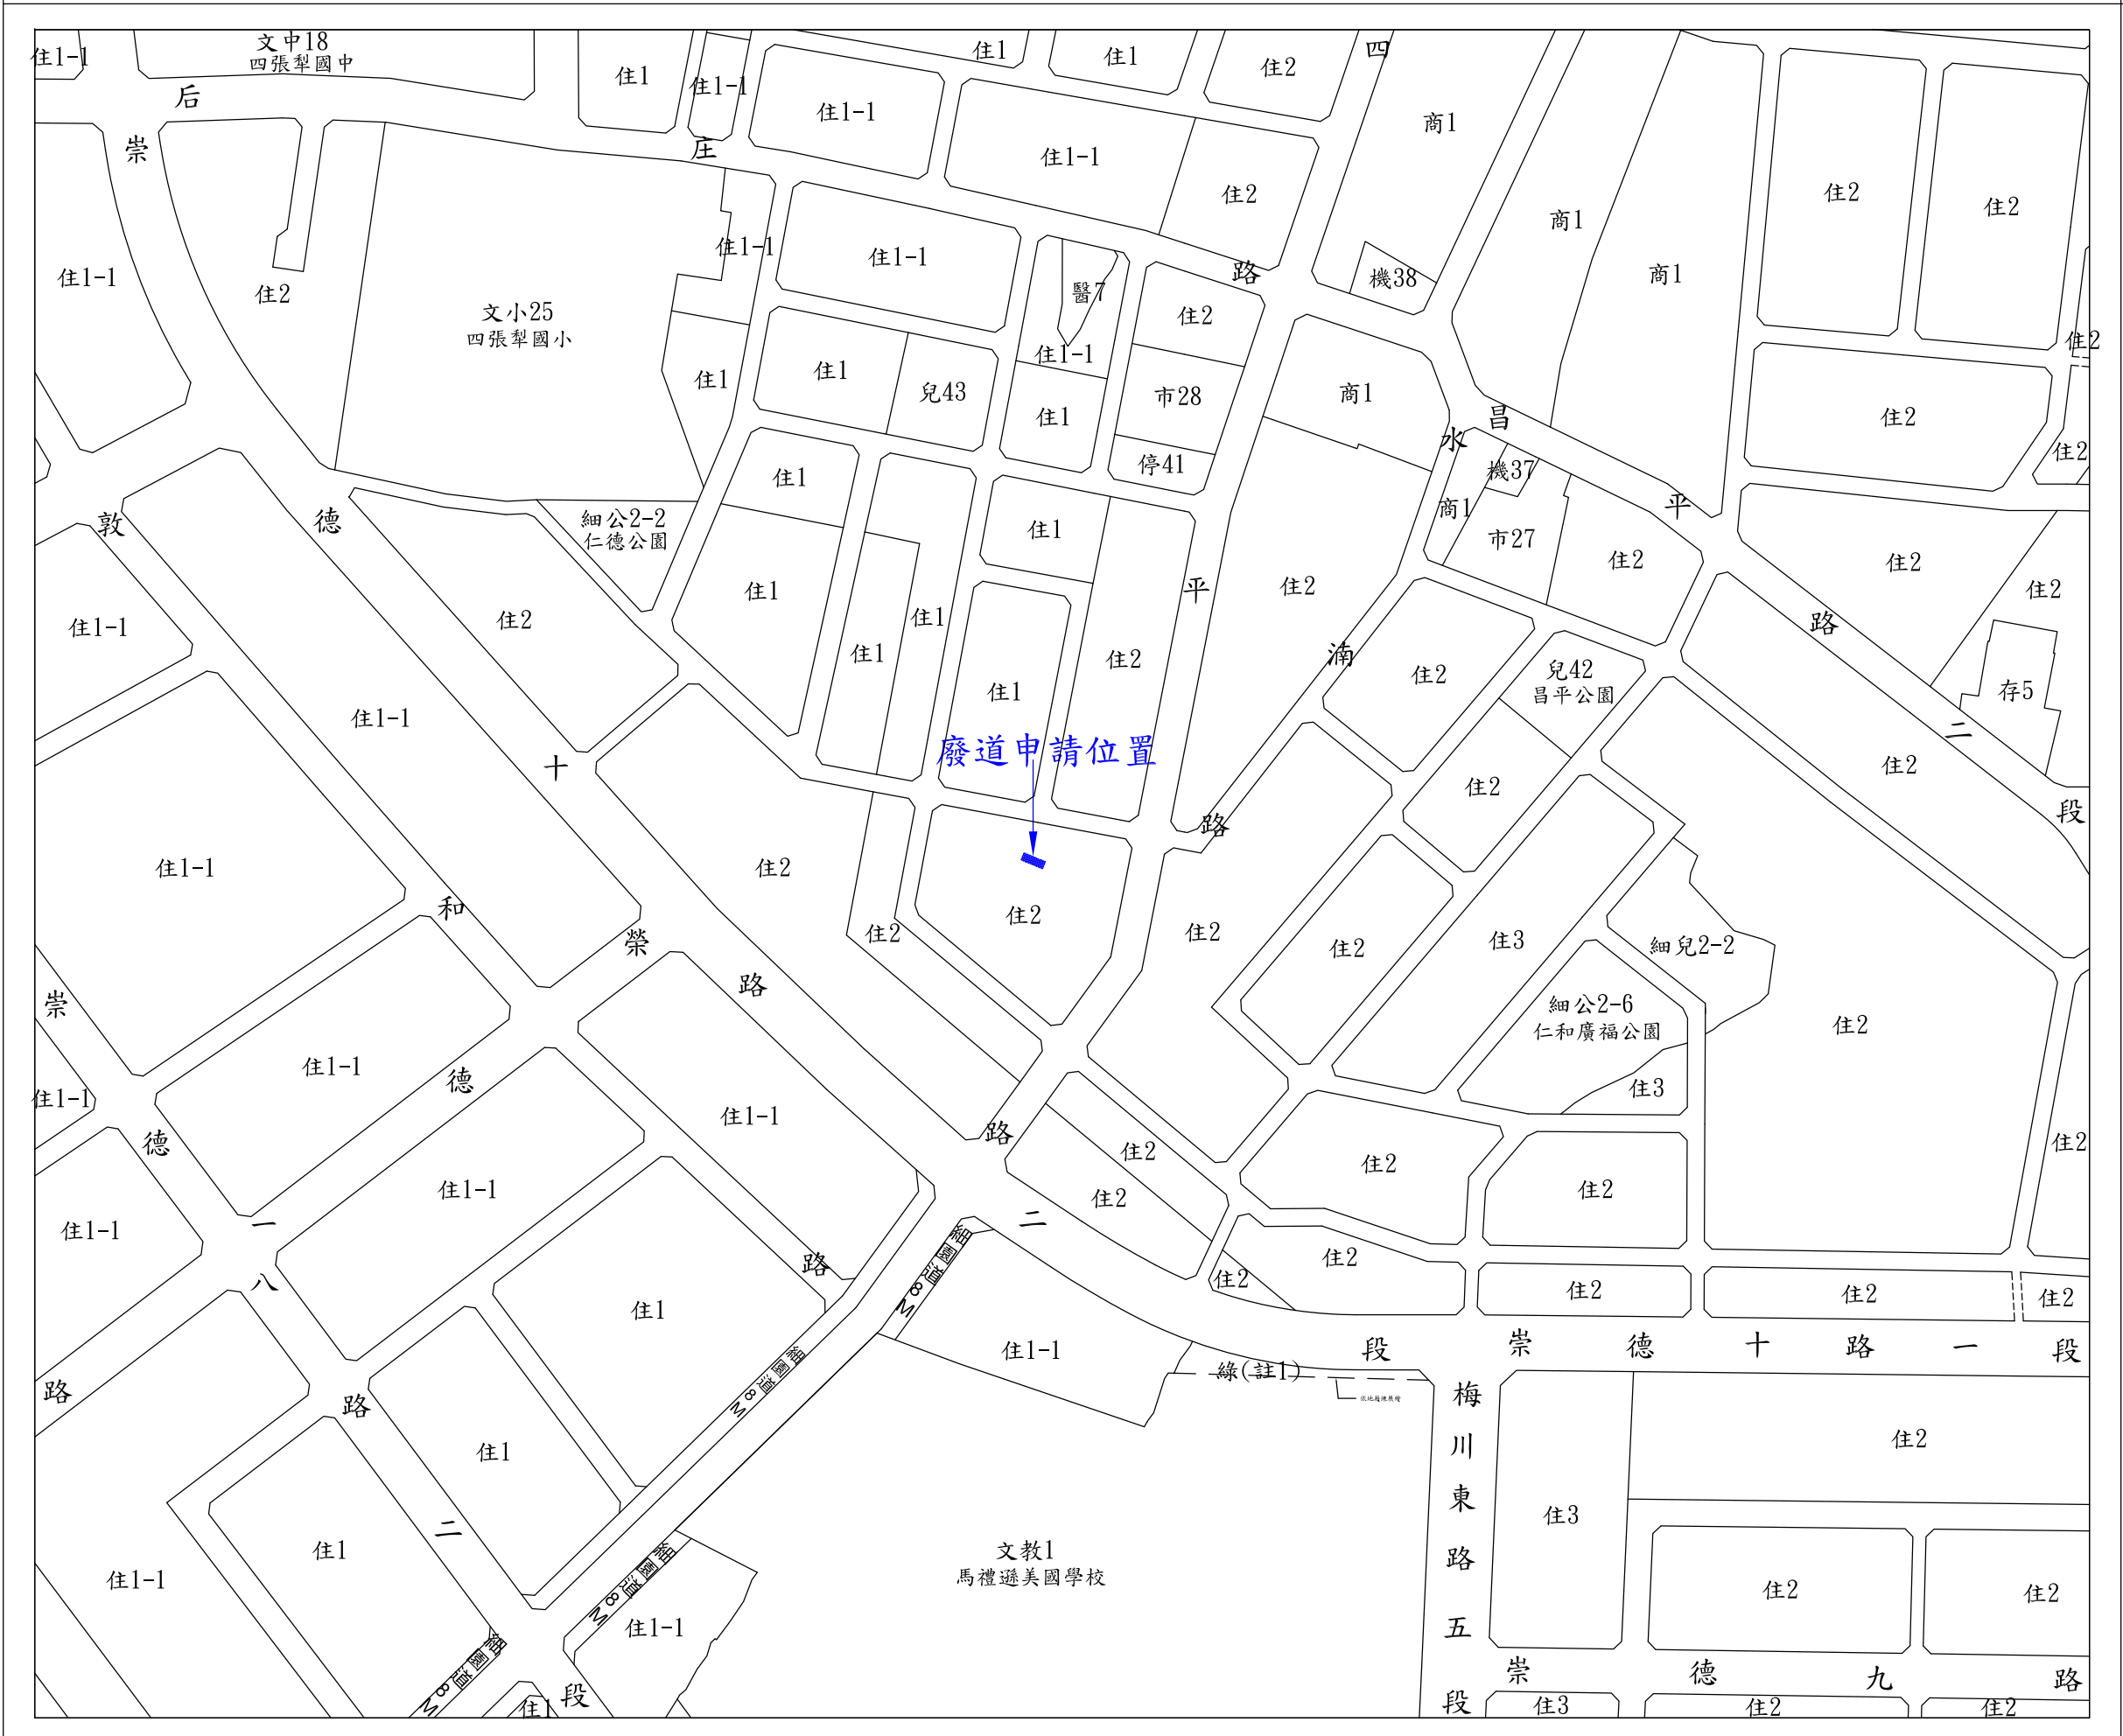


位 置 圖 S=1:3000

地籍套繪圖 S=1:500

圖	例
道路中心線	Orange 柏油路面
計畫道路	Blue 水坑地
現有道路中心線	Red 電力桿
流氣土房屋	Green 電燈桿
磚蓋房屋	Blue 路燈
雨棚	Blue 交通標誌
鐵欄	Blue 街道牌
水溝	Blue 停車場
暗溝	Blue 電力設備
施工圍欄	Green 空地
圍籬	Green 草地
花籬線	Green 高程 127.58
街道線	Green 溝底高程 (127.58)
準牆牆位置	

- 圖 例

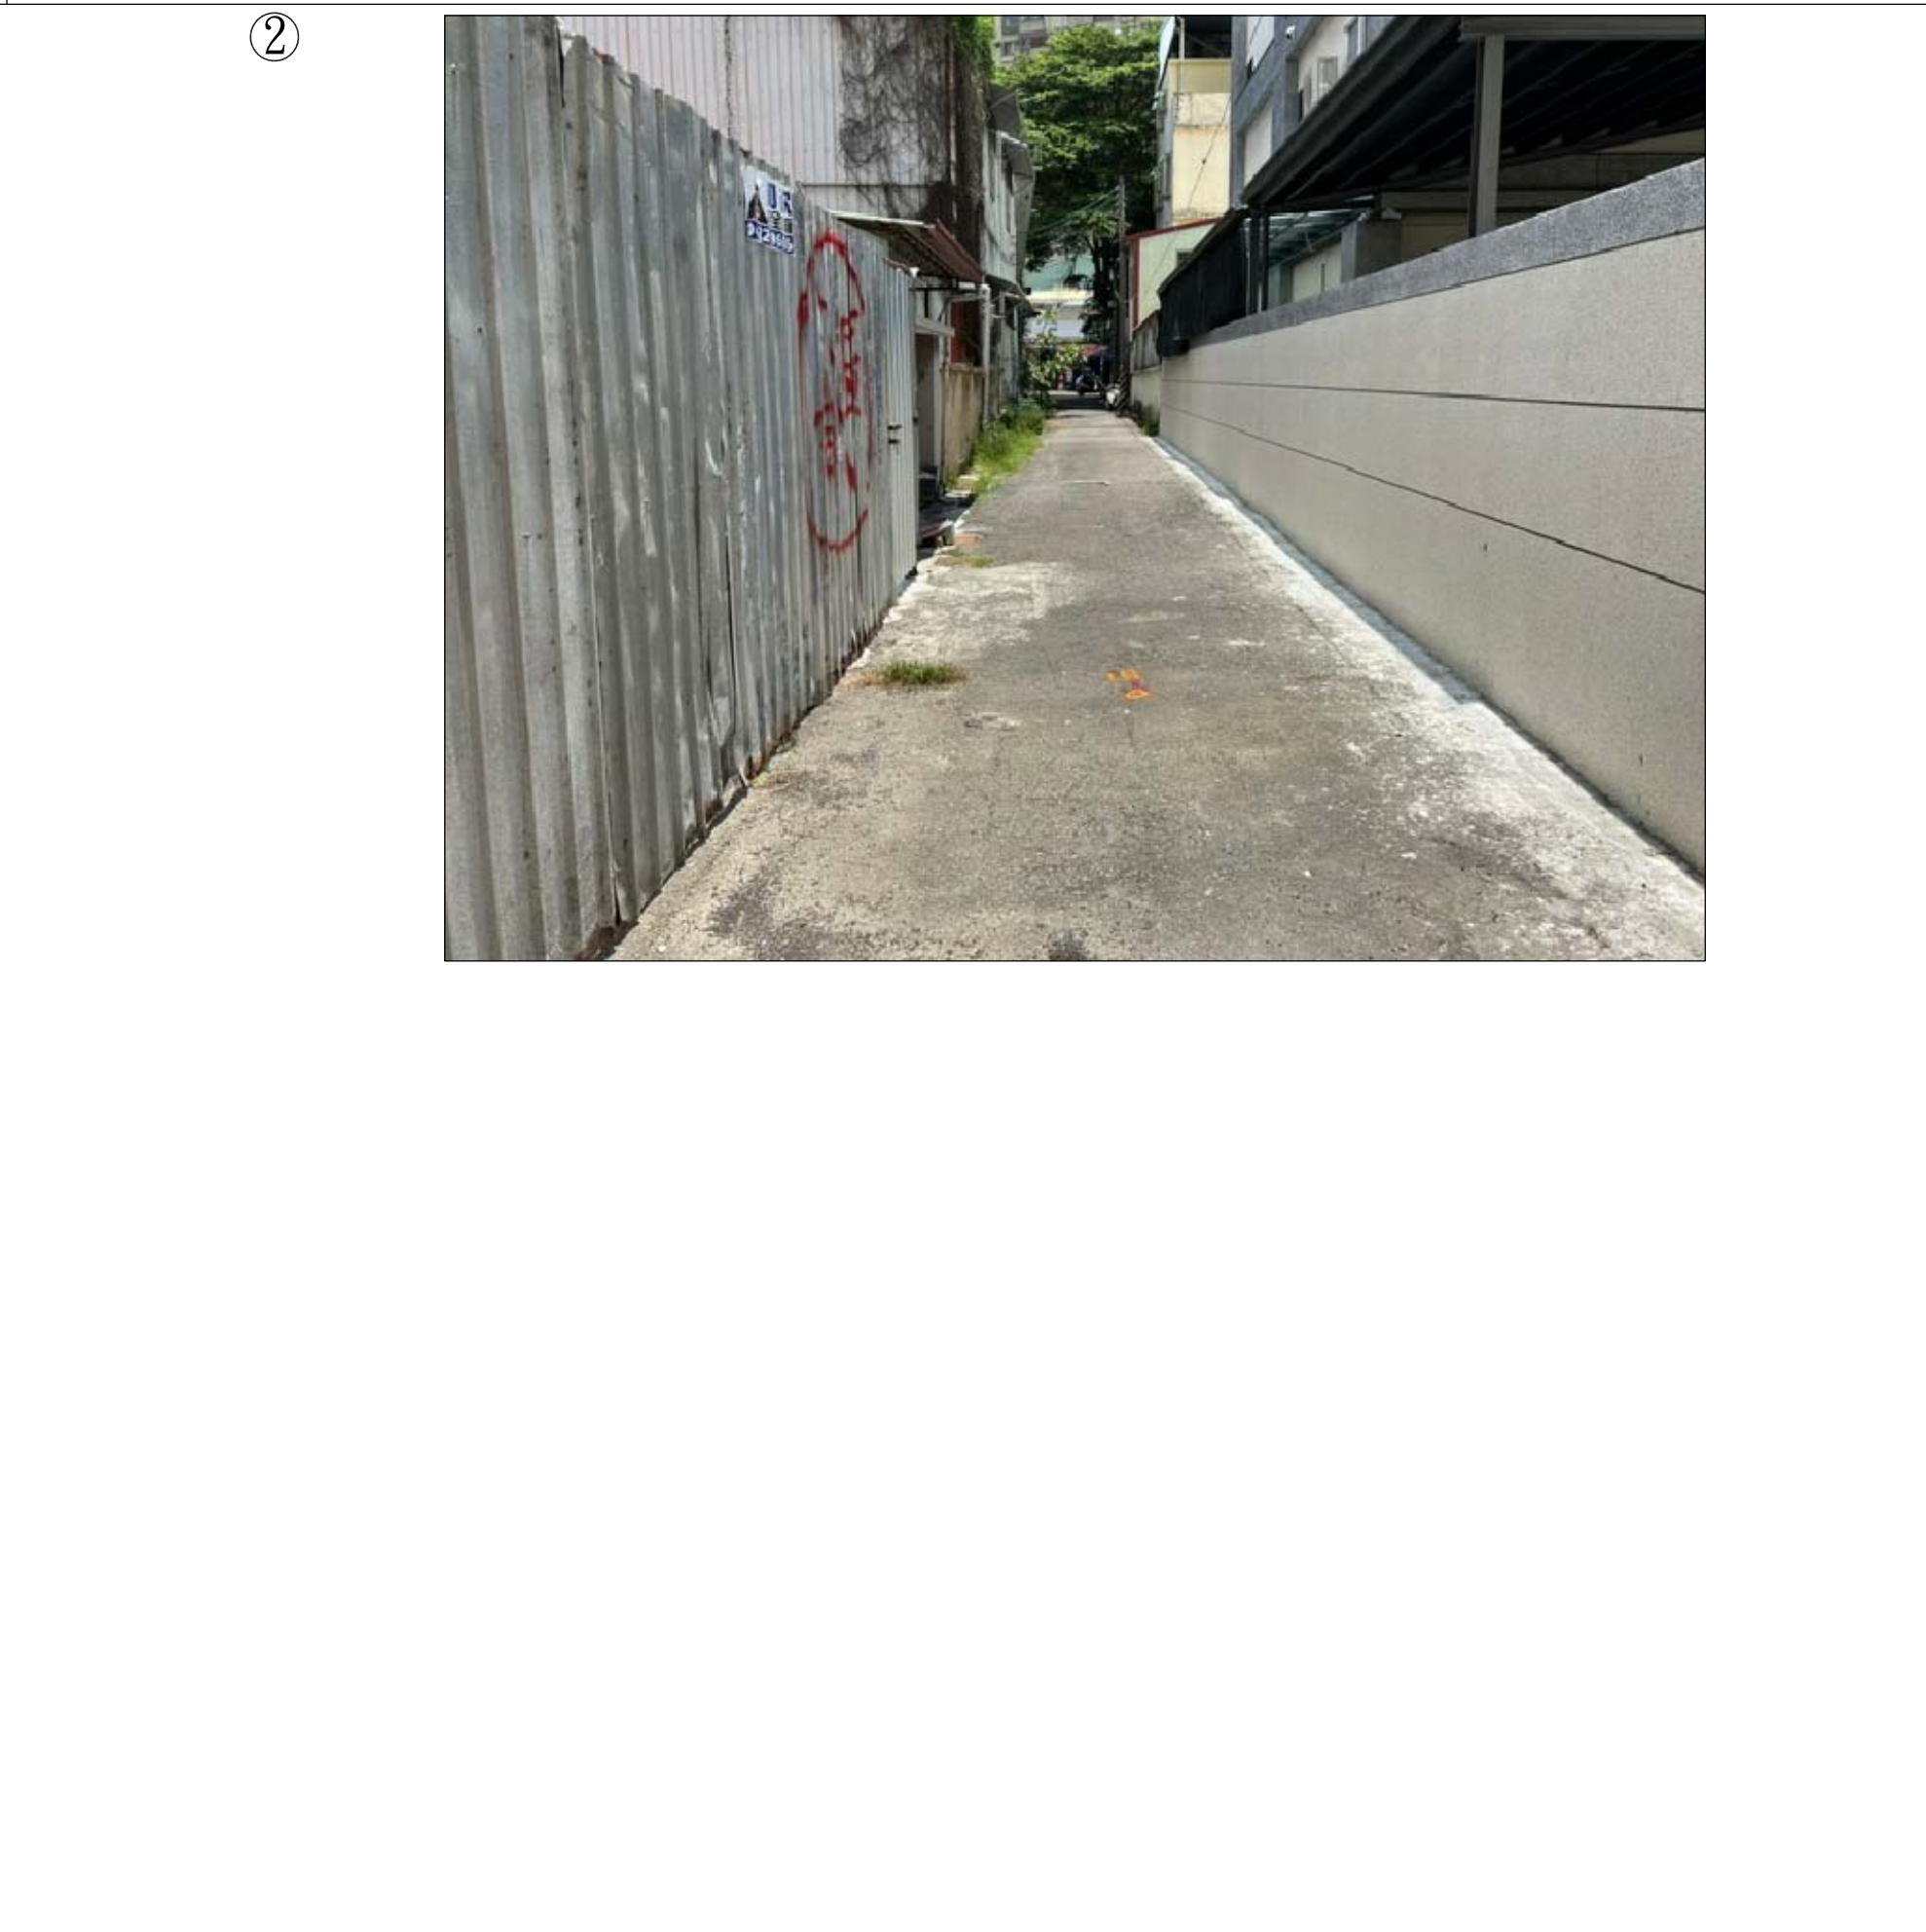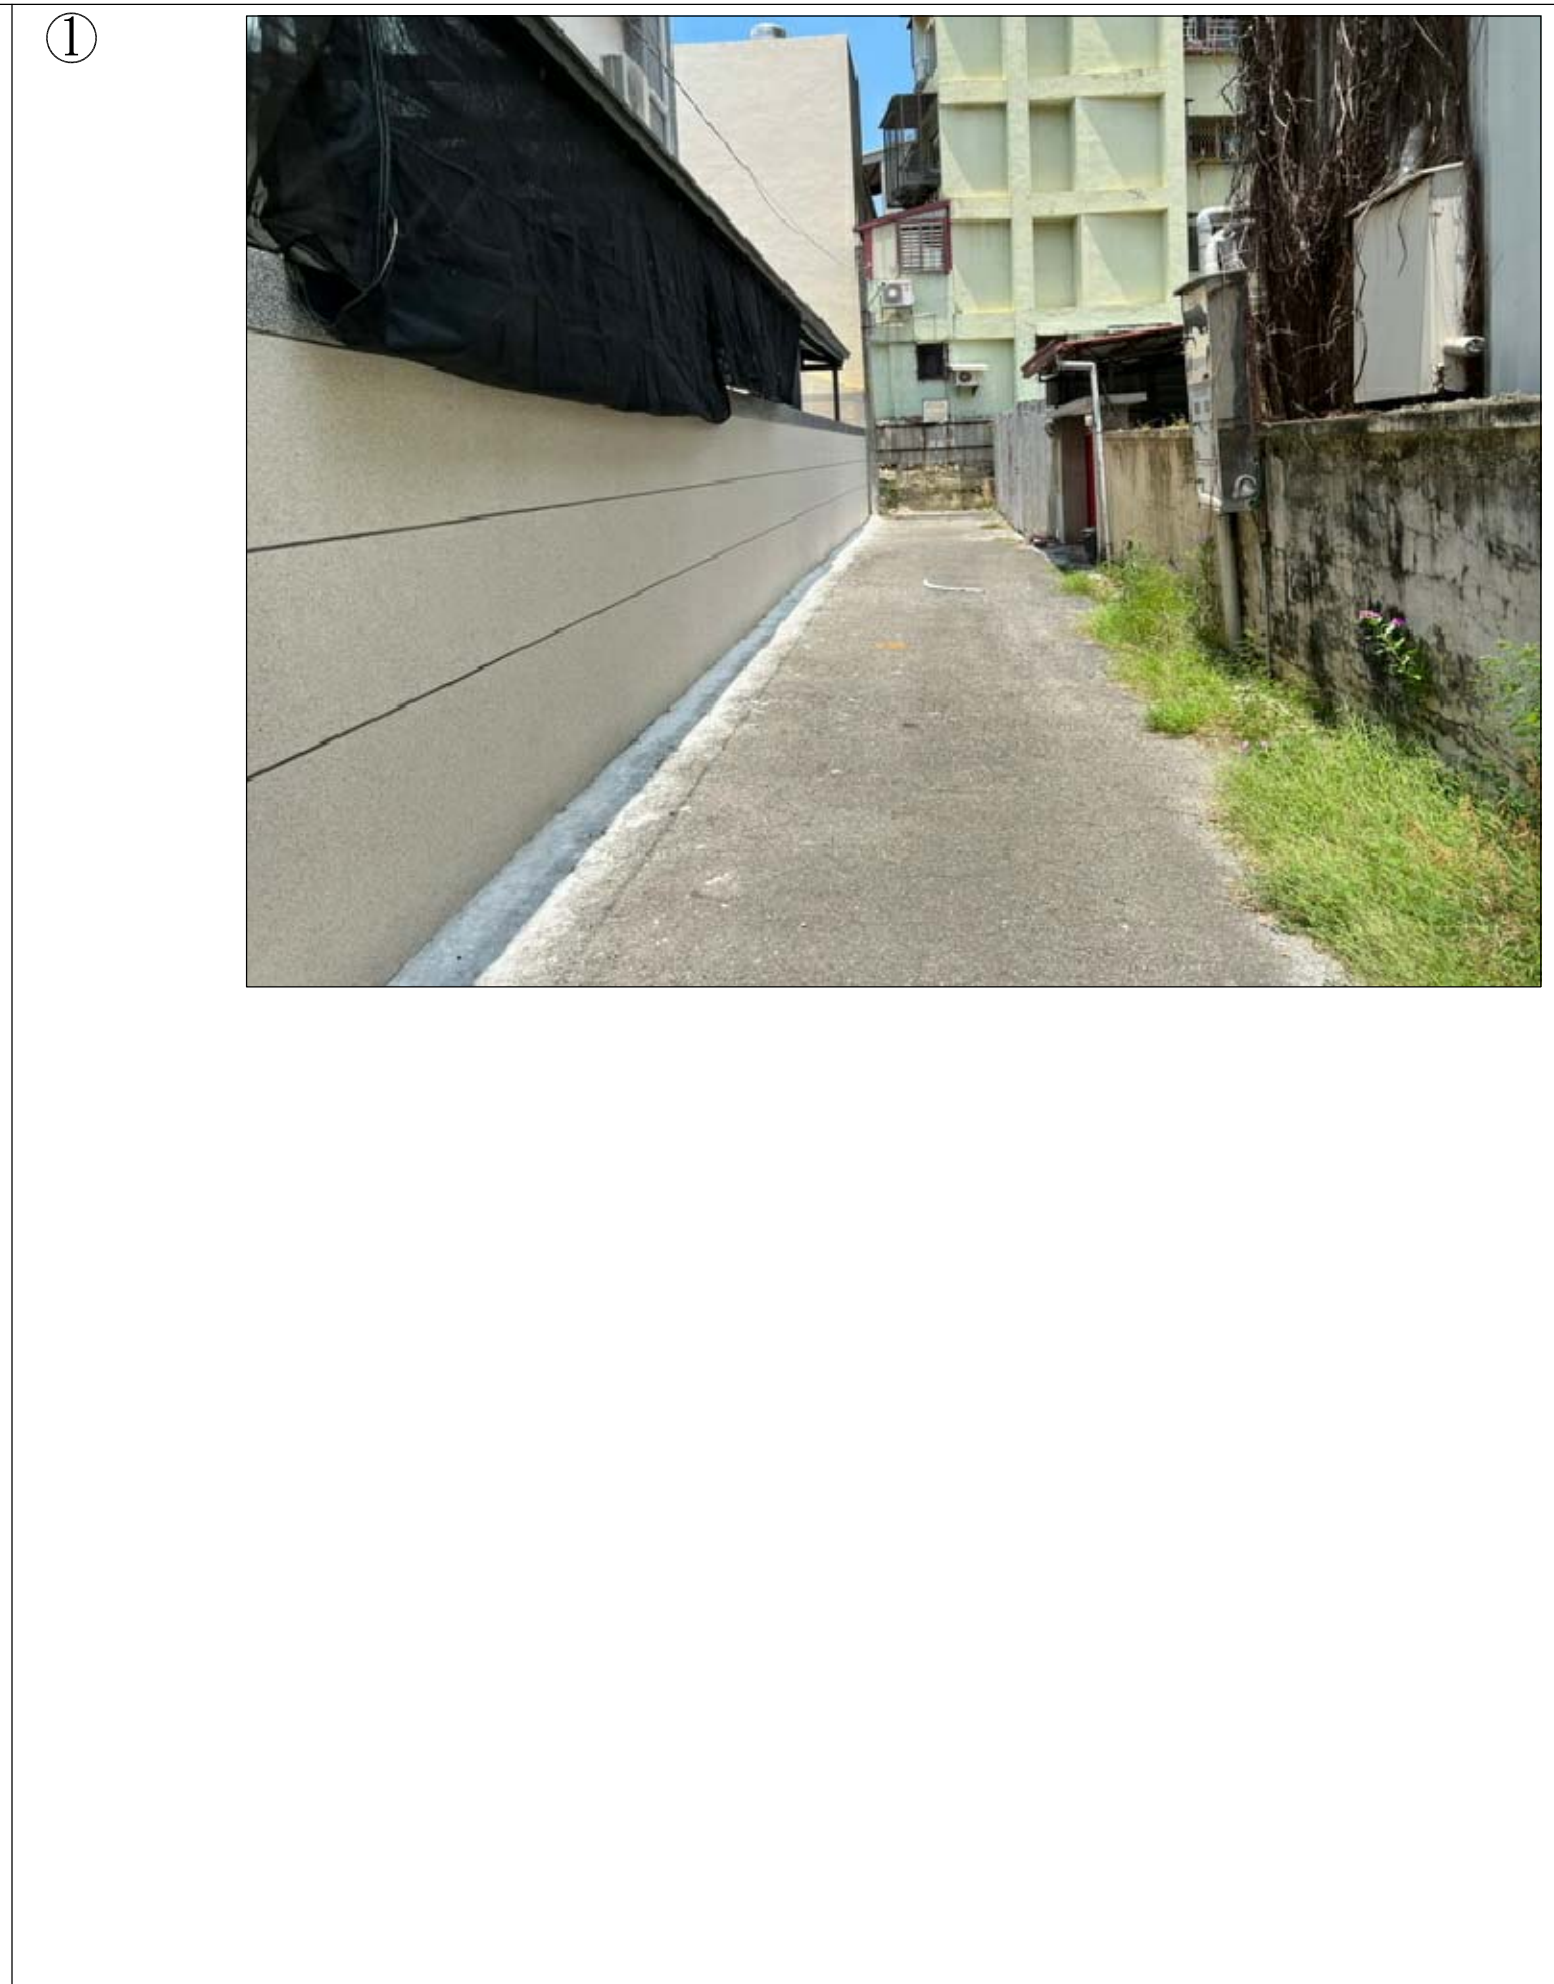

現場相片	
------	--