


臺中市政府都市發展局廢道公告圖


- (1)申請事由:申請核發廢道證明書
- (2)申請理由:所有權人於該筆土地上欲申請建築執照許可
- (3)申請基地號:臺中市大雅區雅潭段146-2、146-3、146-4、146-5、146-6及146-7地號等6筆土地
- (4)申請人(土地所有權人):146-2地號(童俊宏、童仁謙),146-3地號(周進賀),146-4(童偉德),146-5地號(吳東淵、吳文馨),146-6地號(吳東淵、吳文馨),146-7地號(童勝義)

測量技術士
證書字號:台工登字第00000號


圖說編號:111148
測量時間:111年03月11日
測量單位:亞典測量有限公司
測量人員:鄭國基
負責人:江俊泓
公司住址:臺中市西區臺灣大道二段101號13樓

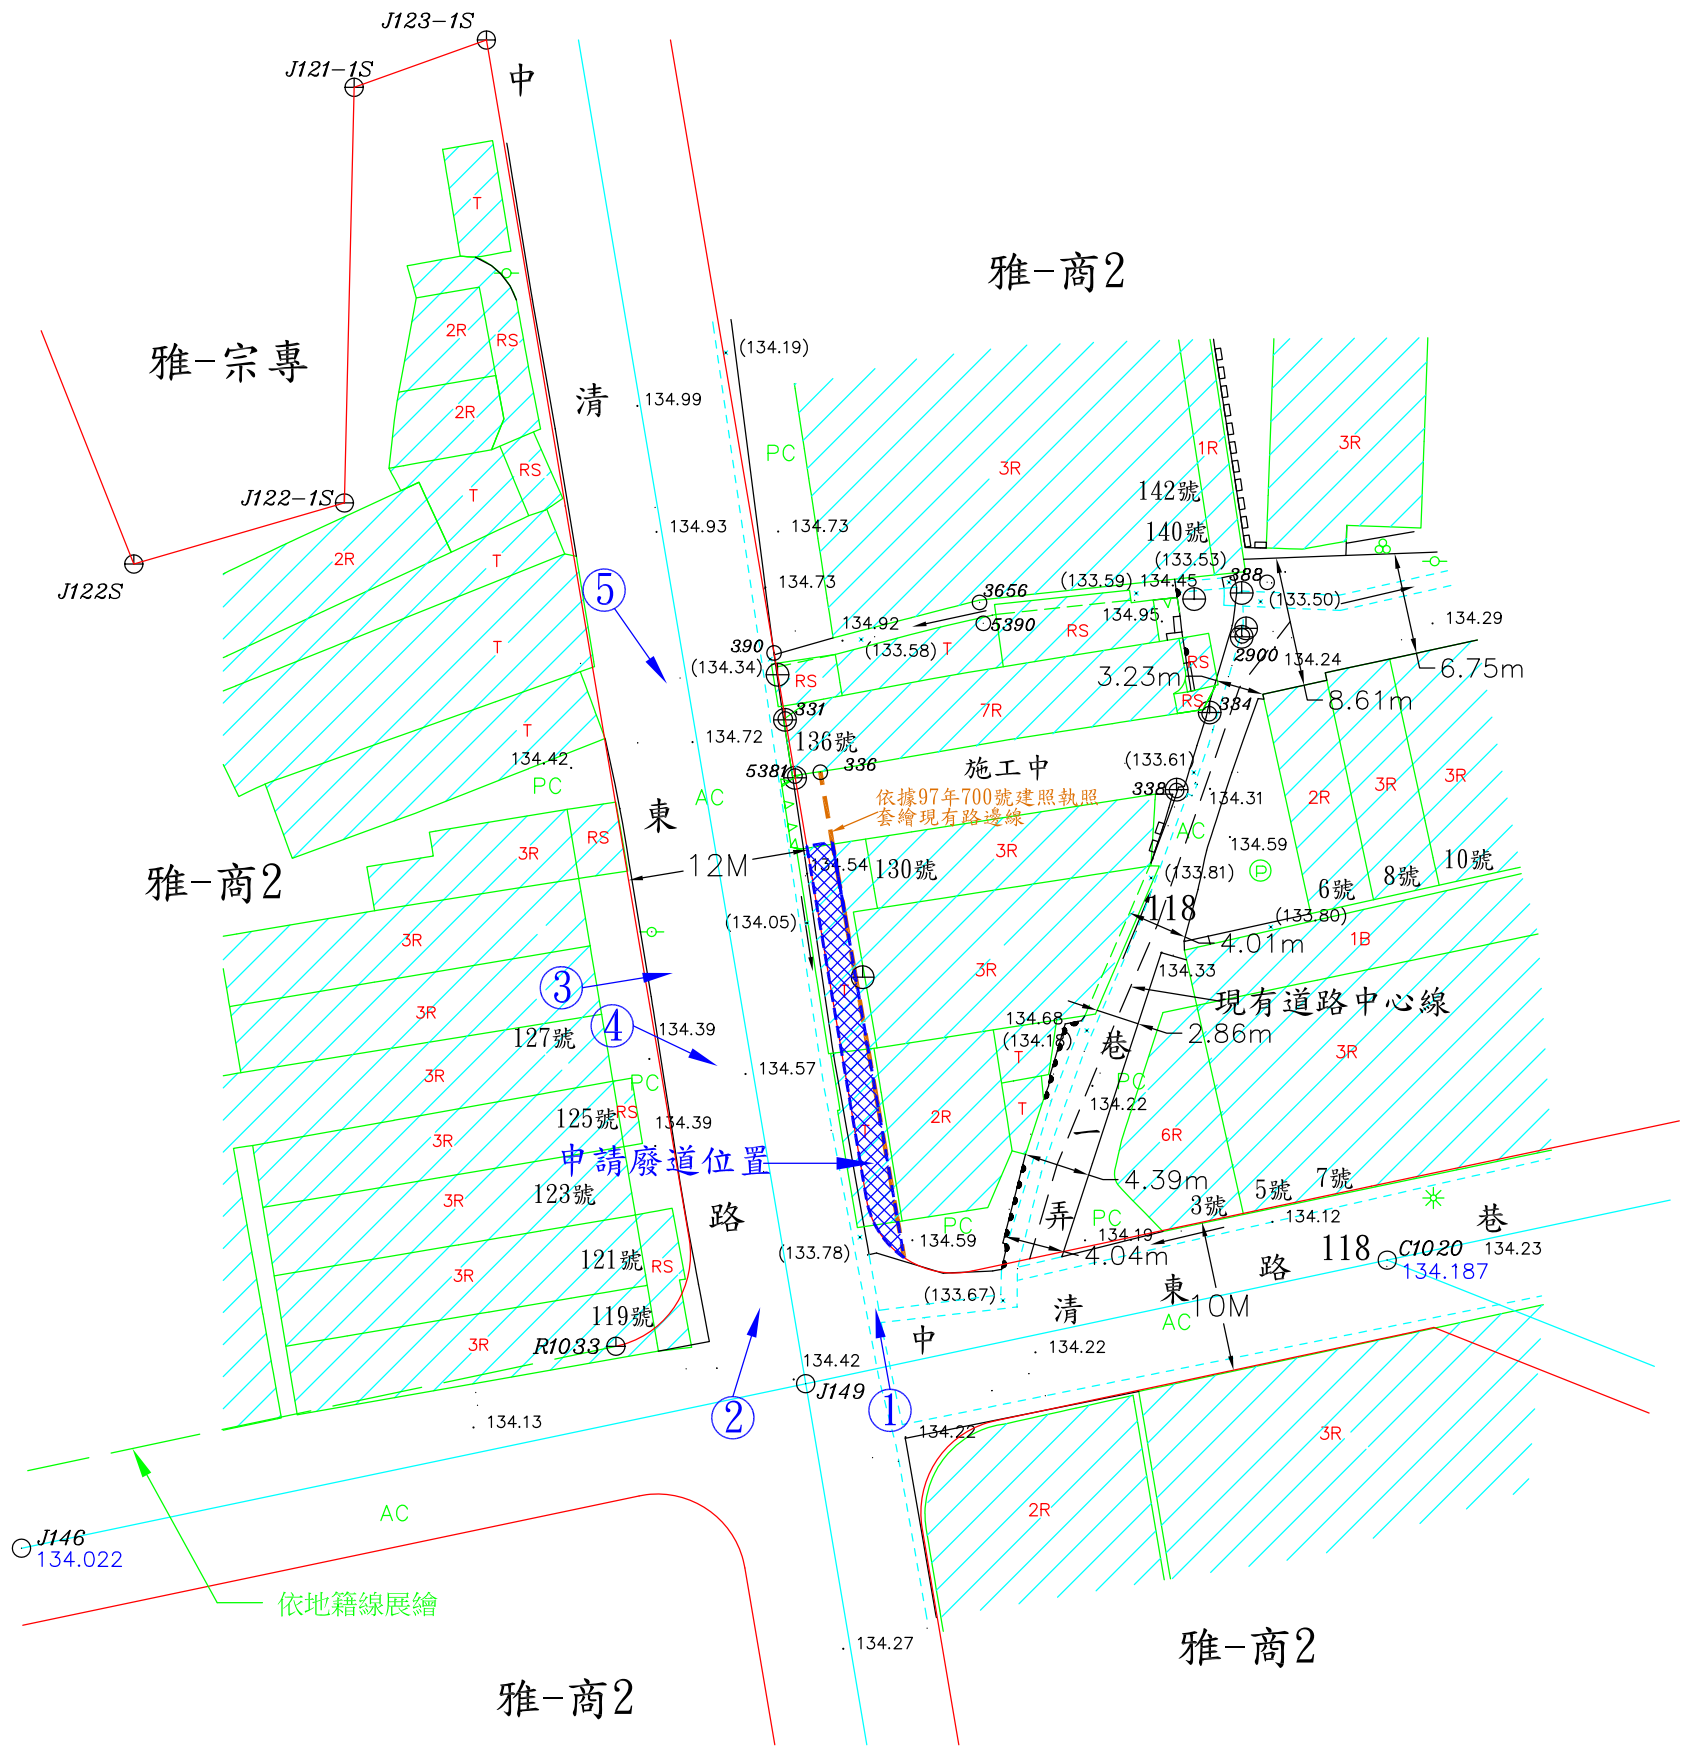


現況成果圖 S=1:500

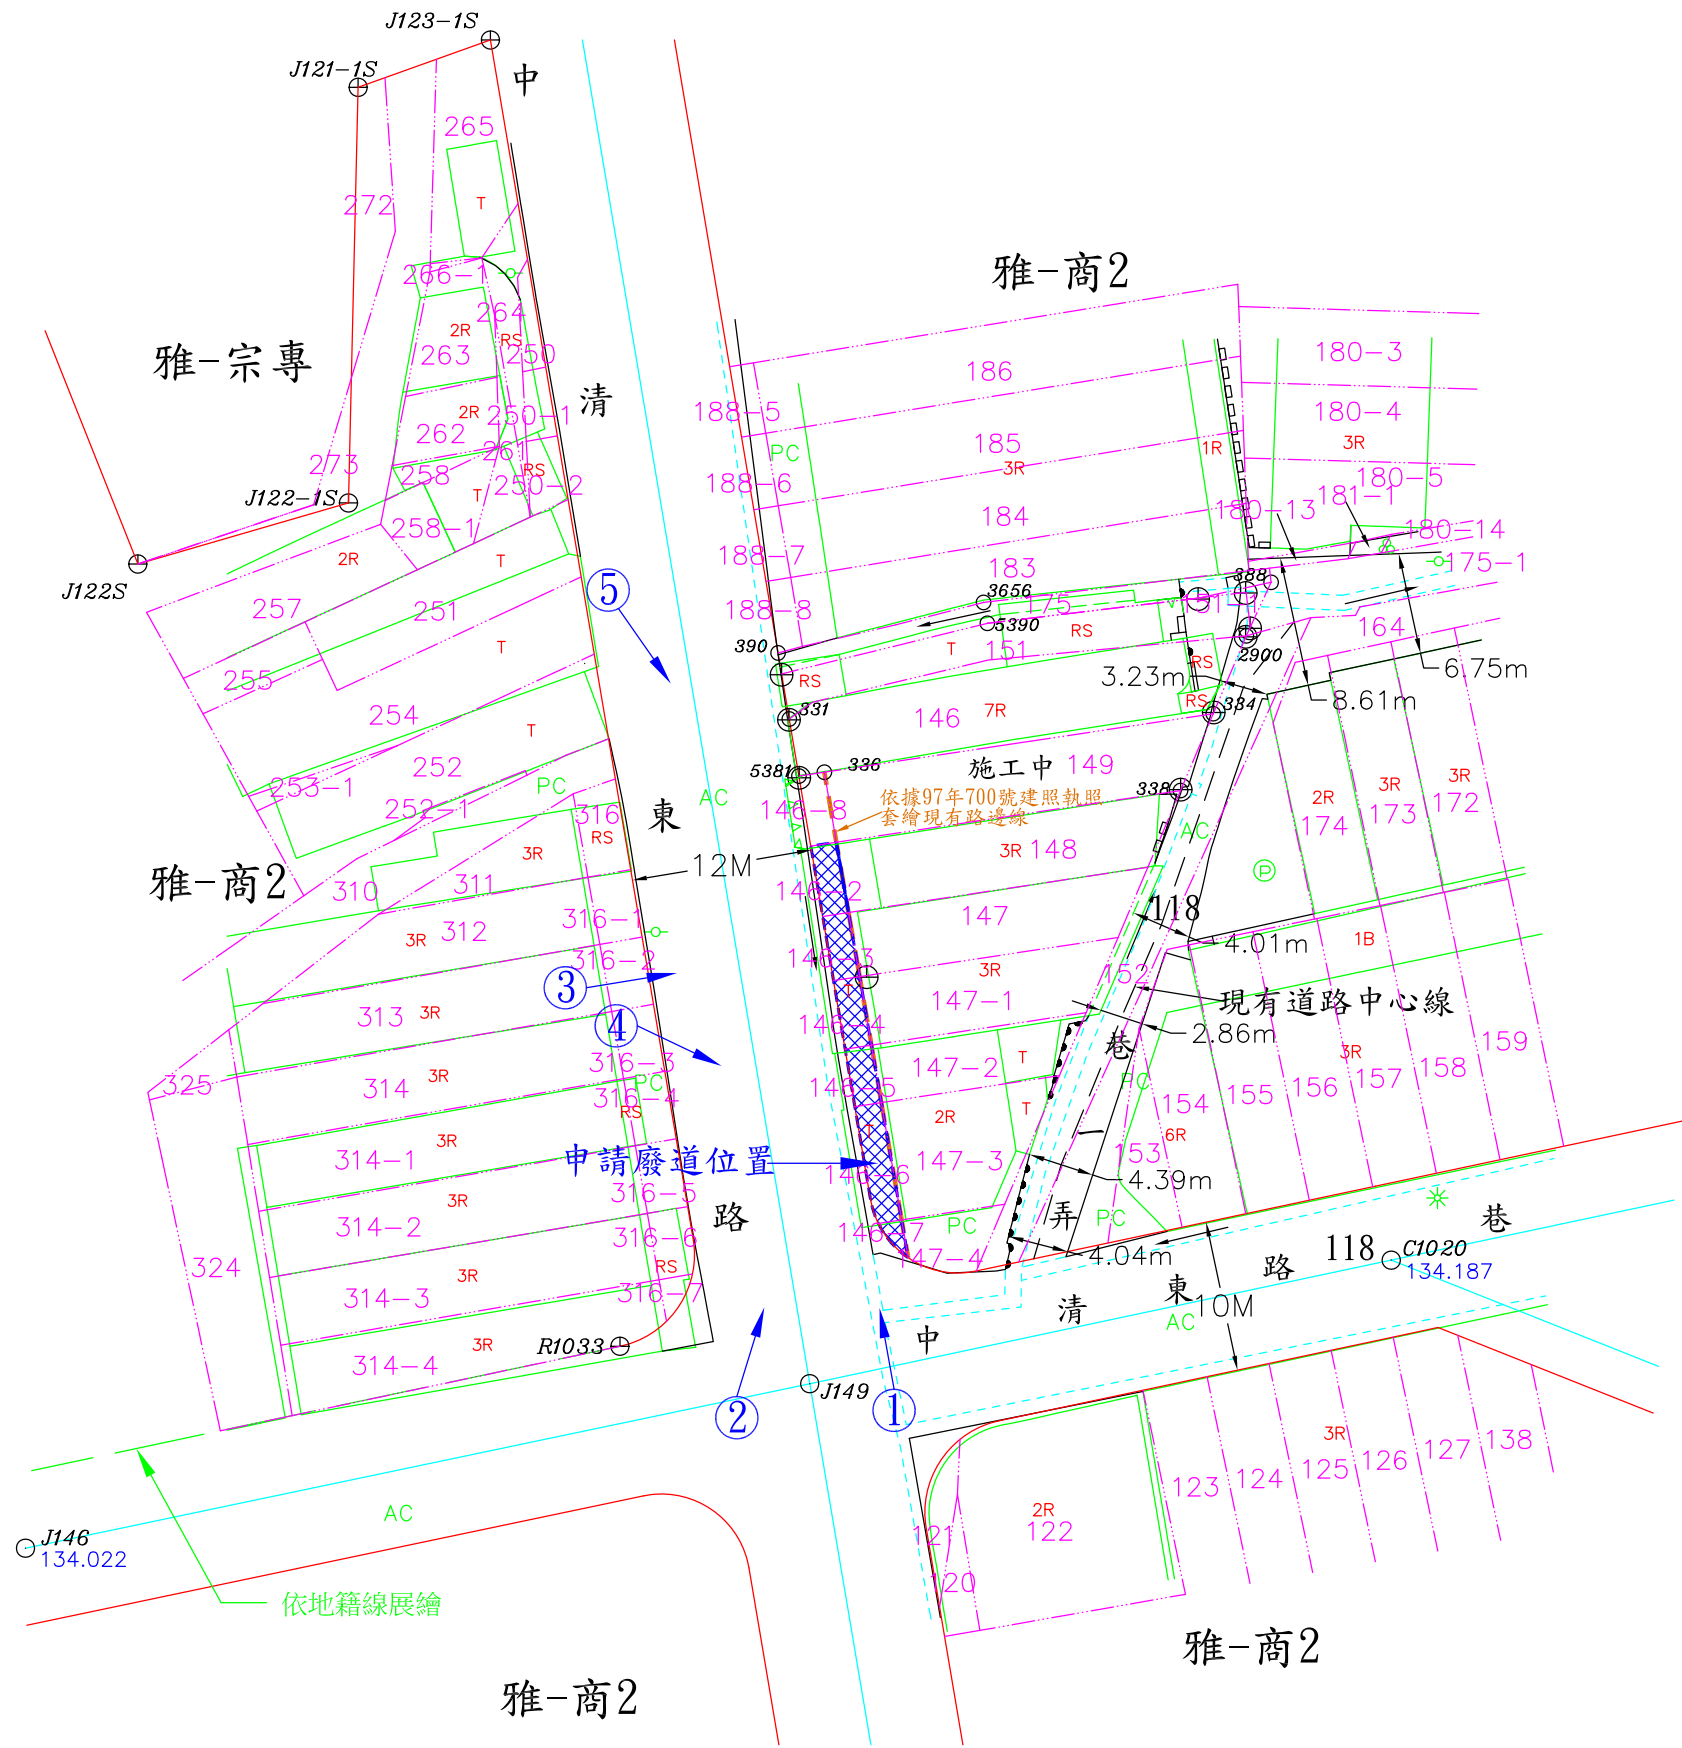

地籍套繪圖 S=1:500

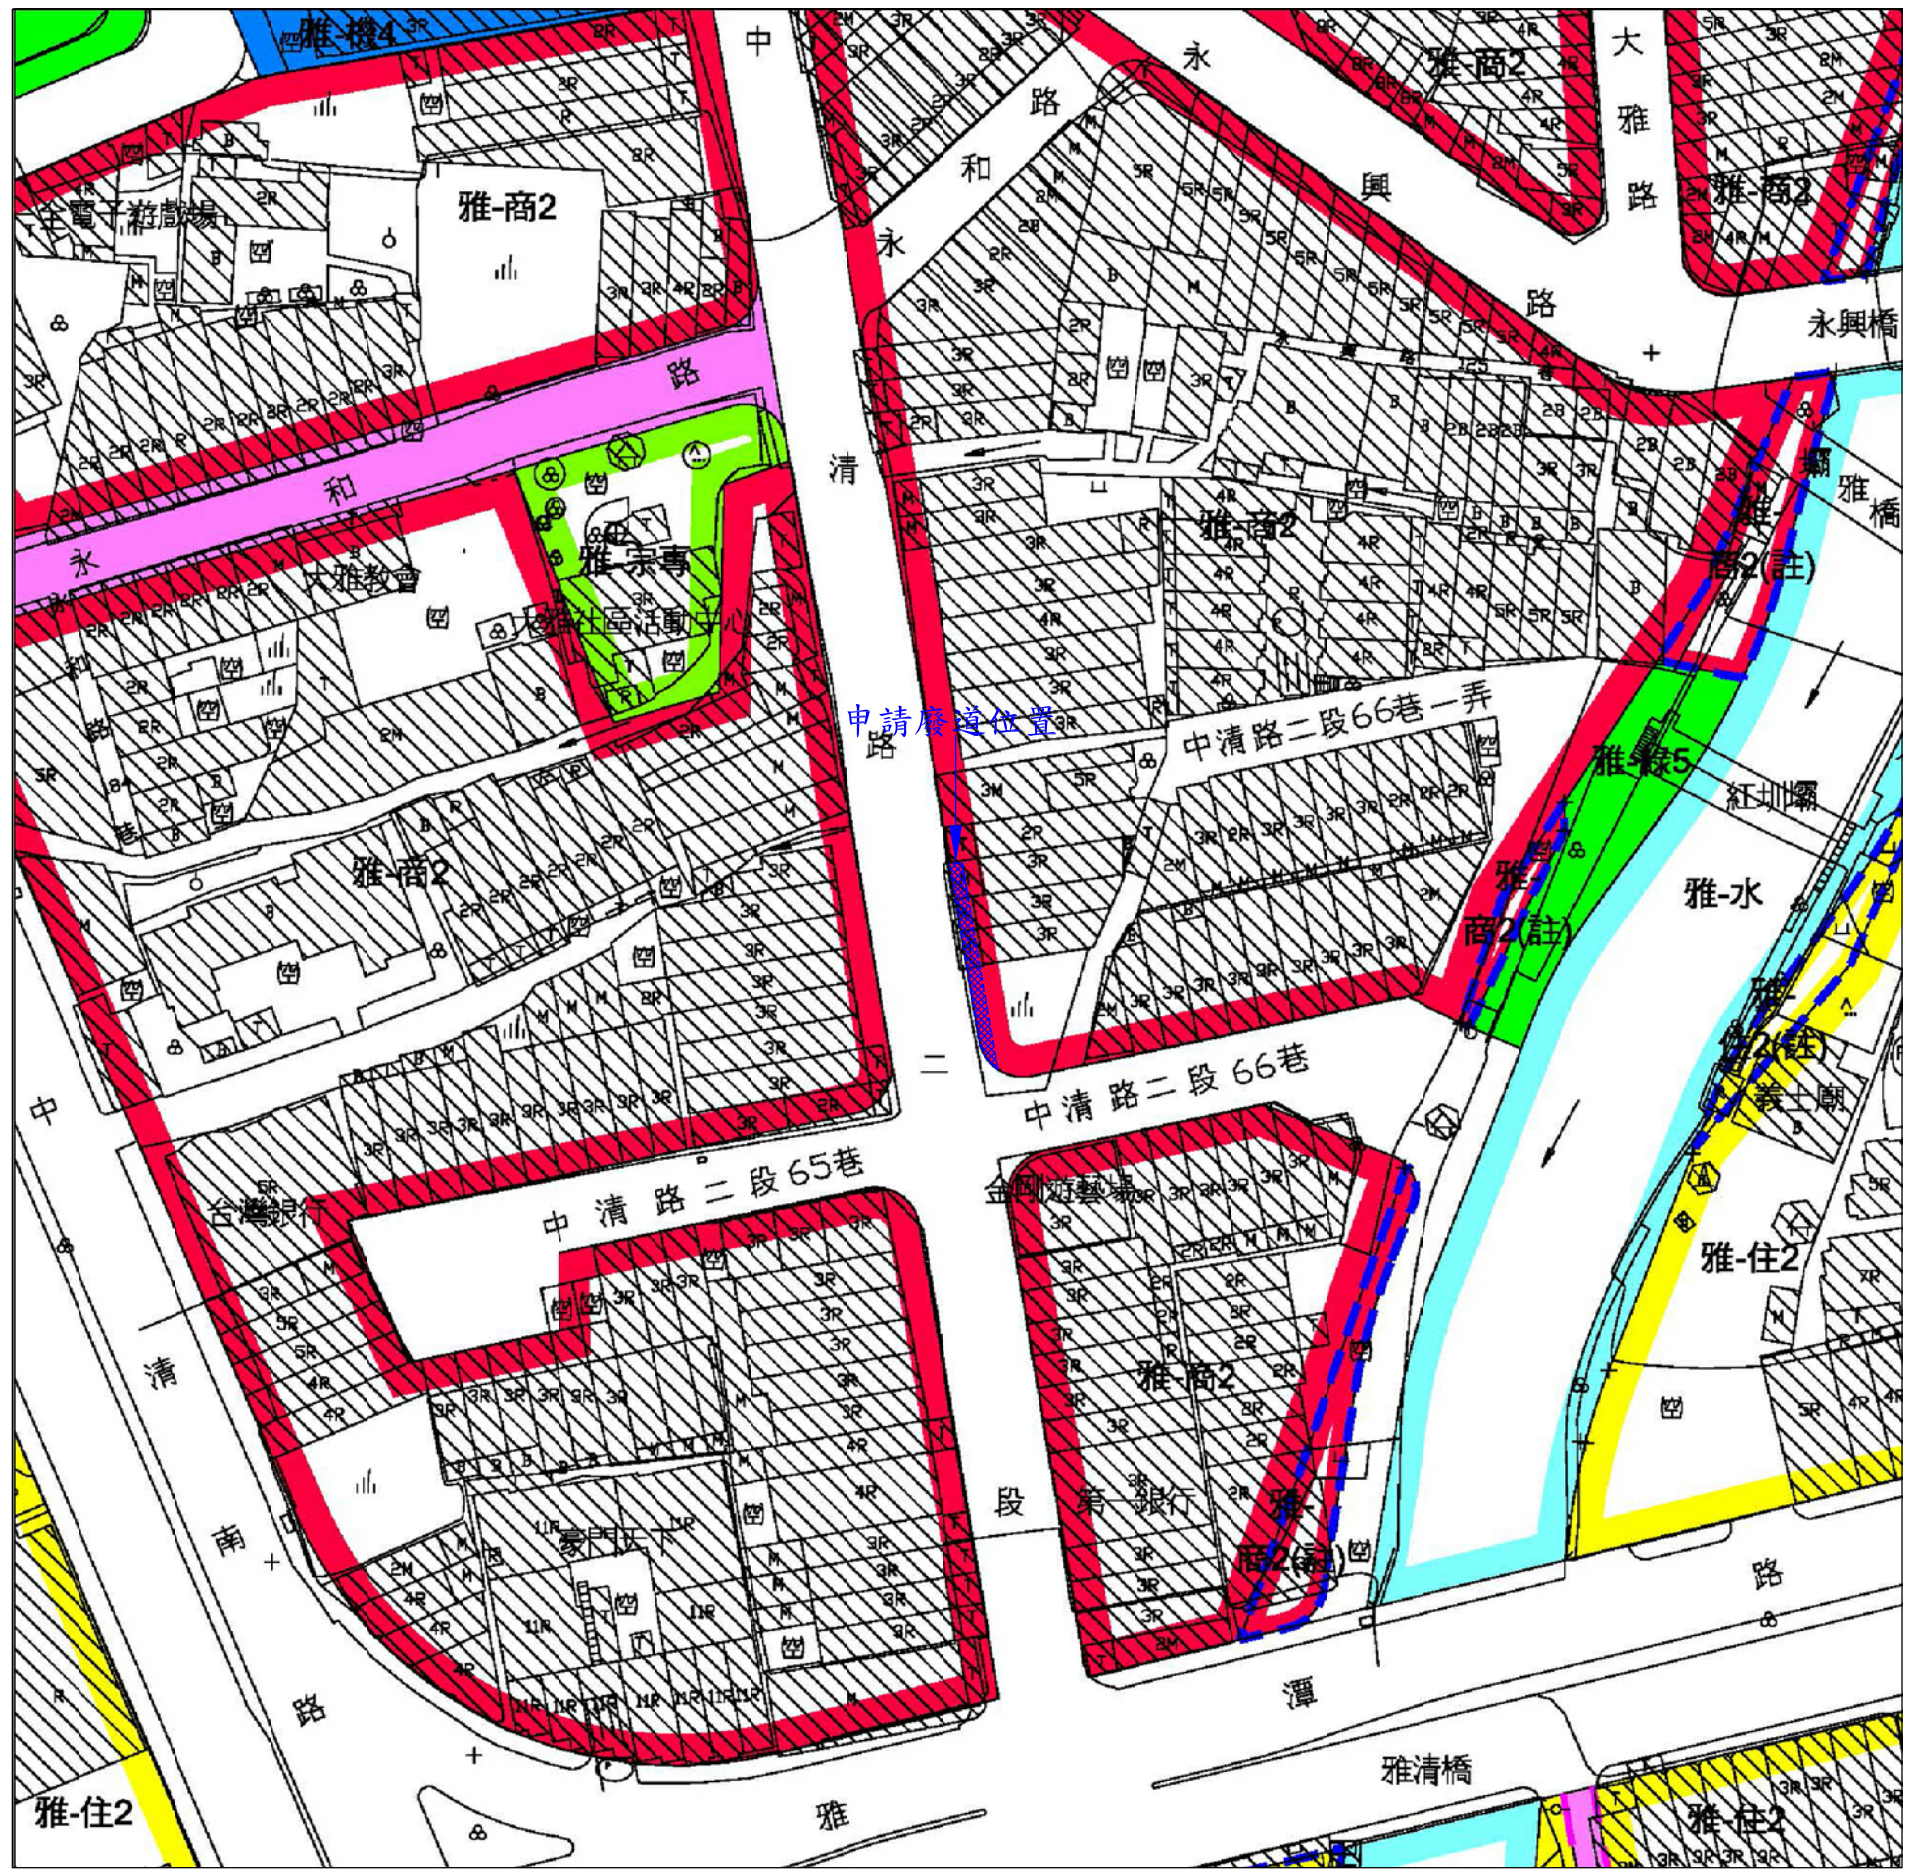

都市計畫圖 S=1:1000



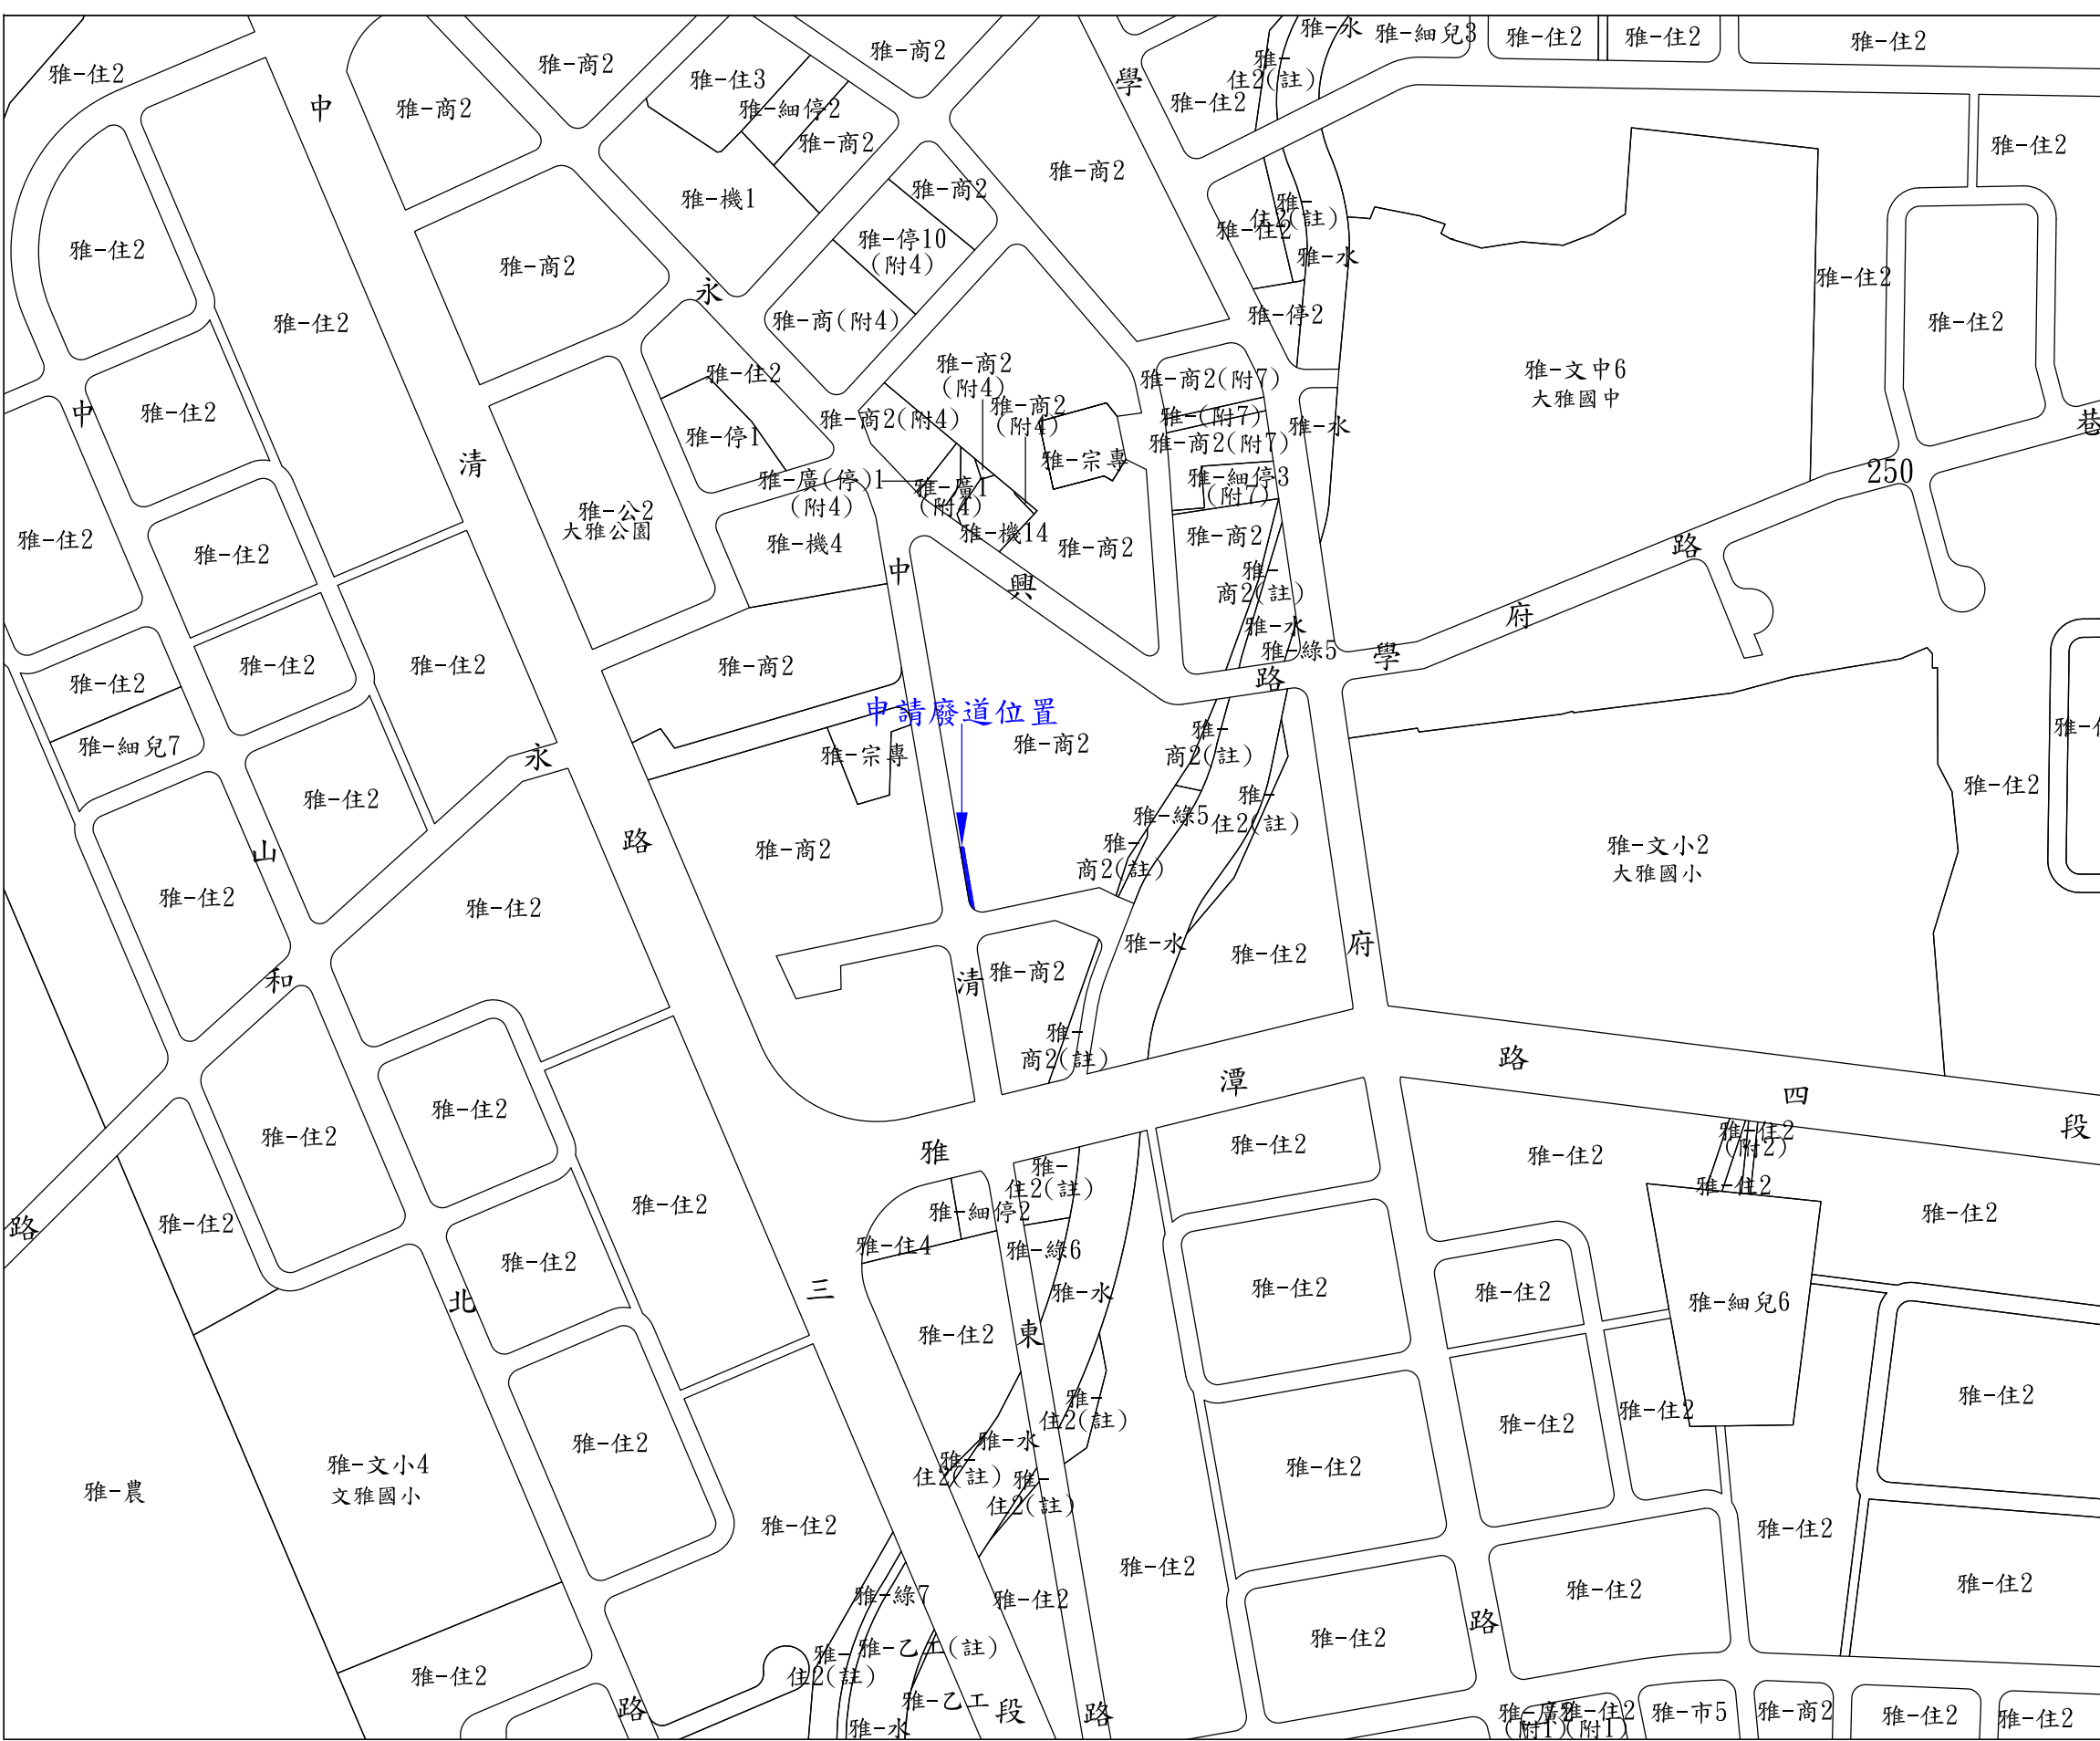


位置圖 S=1:3000

圖 例	
道路中心線	柏油路面
計畫道路	水坭地
現有道路中心線	電力線
混凝土房屋	電信桿
磚造房屋	路燈
附屬	交通號誌
鐵欄	街道號誌
水溝	停車場
樹溝	空地
施工圍籬	花園
水坭梁	界址點
圍籬	高程
地籍線	滿地高程
印埋線	地籍點(主標點)

- 廢道申請位置
- 計畫道路
- 現有巷道
- 地籍線
- 現有房屋
- 相片方向

圖 例

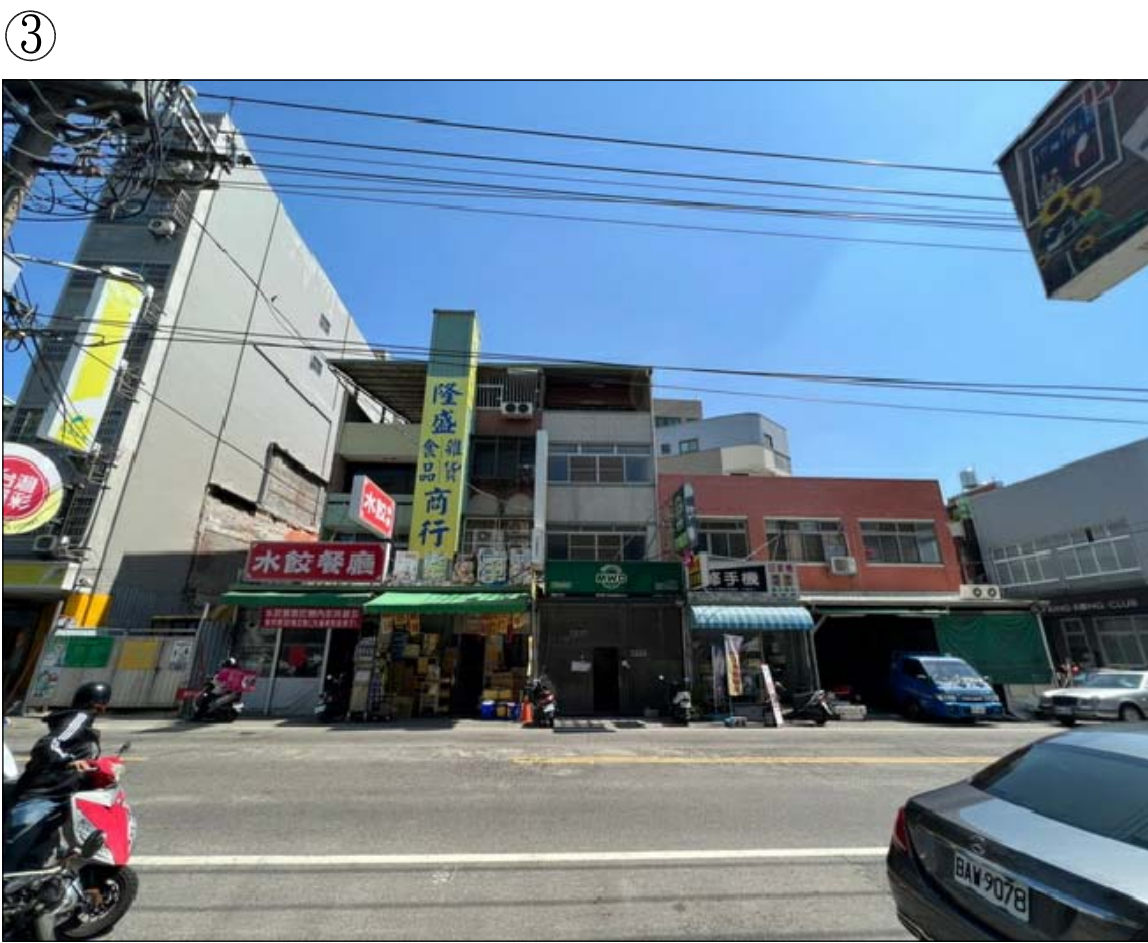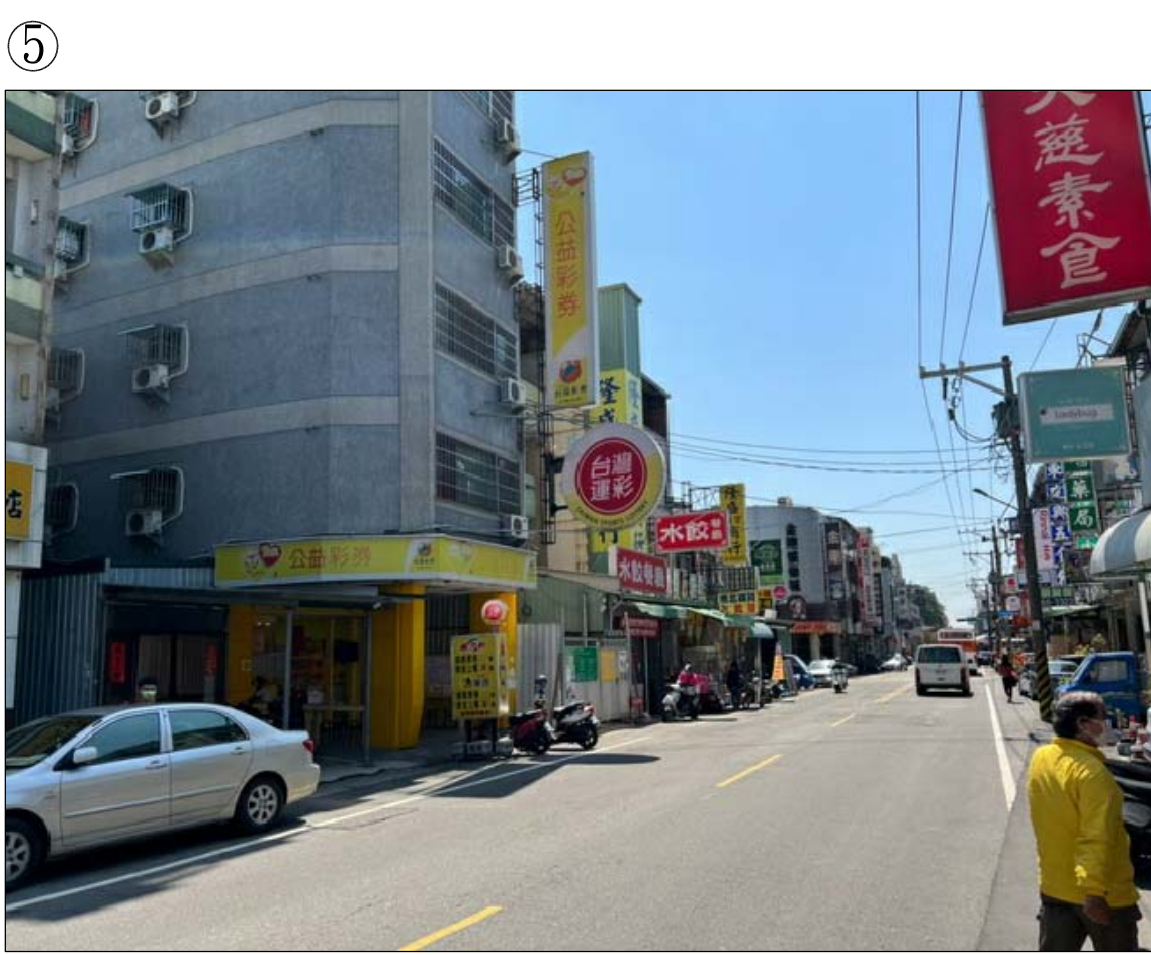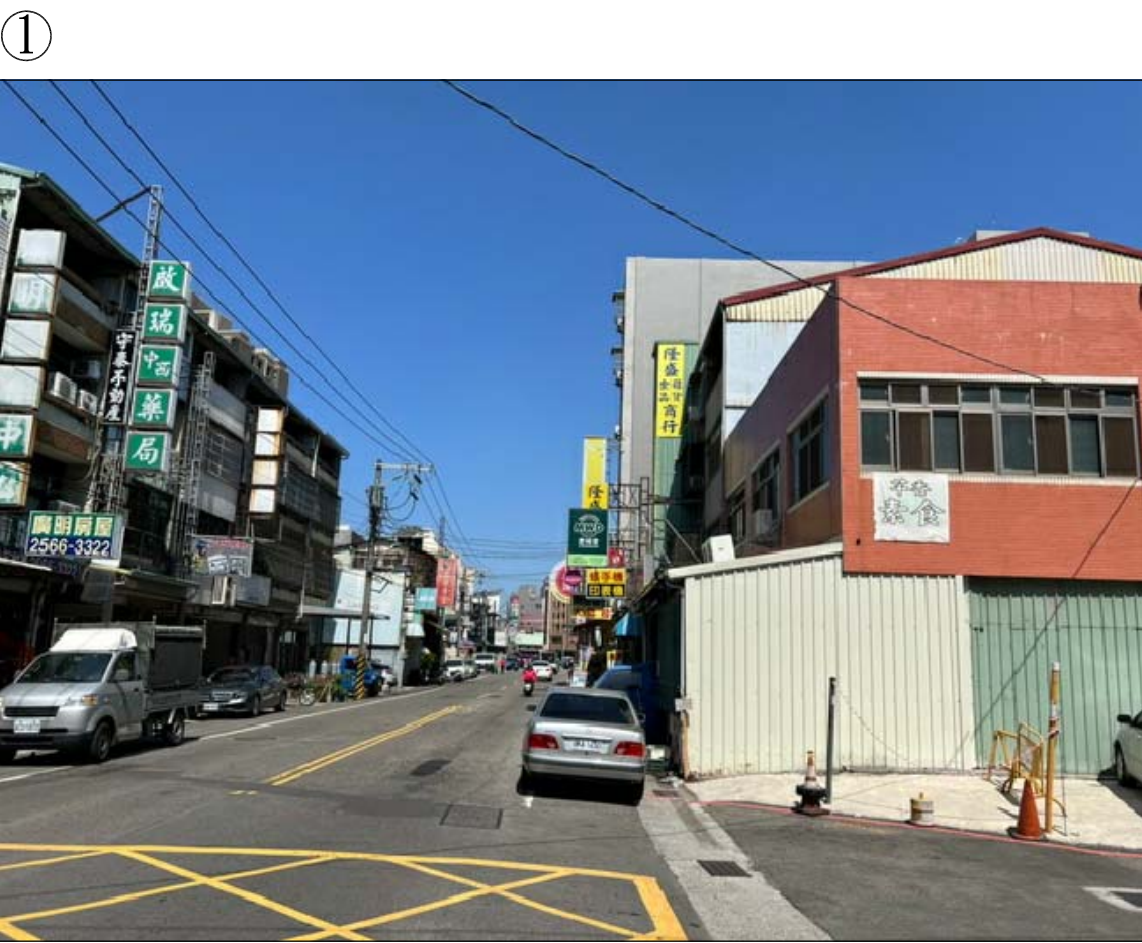

現場相片