


變更臺中市豐潭雅神地區都市計畫主要計畫（配合東勢-豐原生活圈快速道路工程）圖

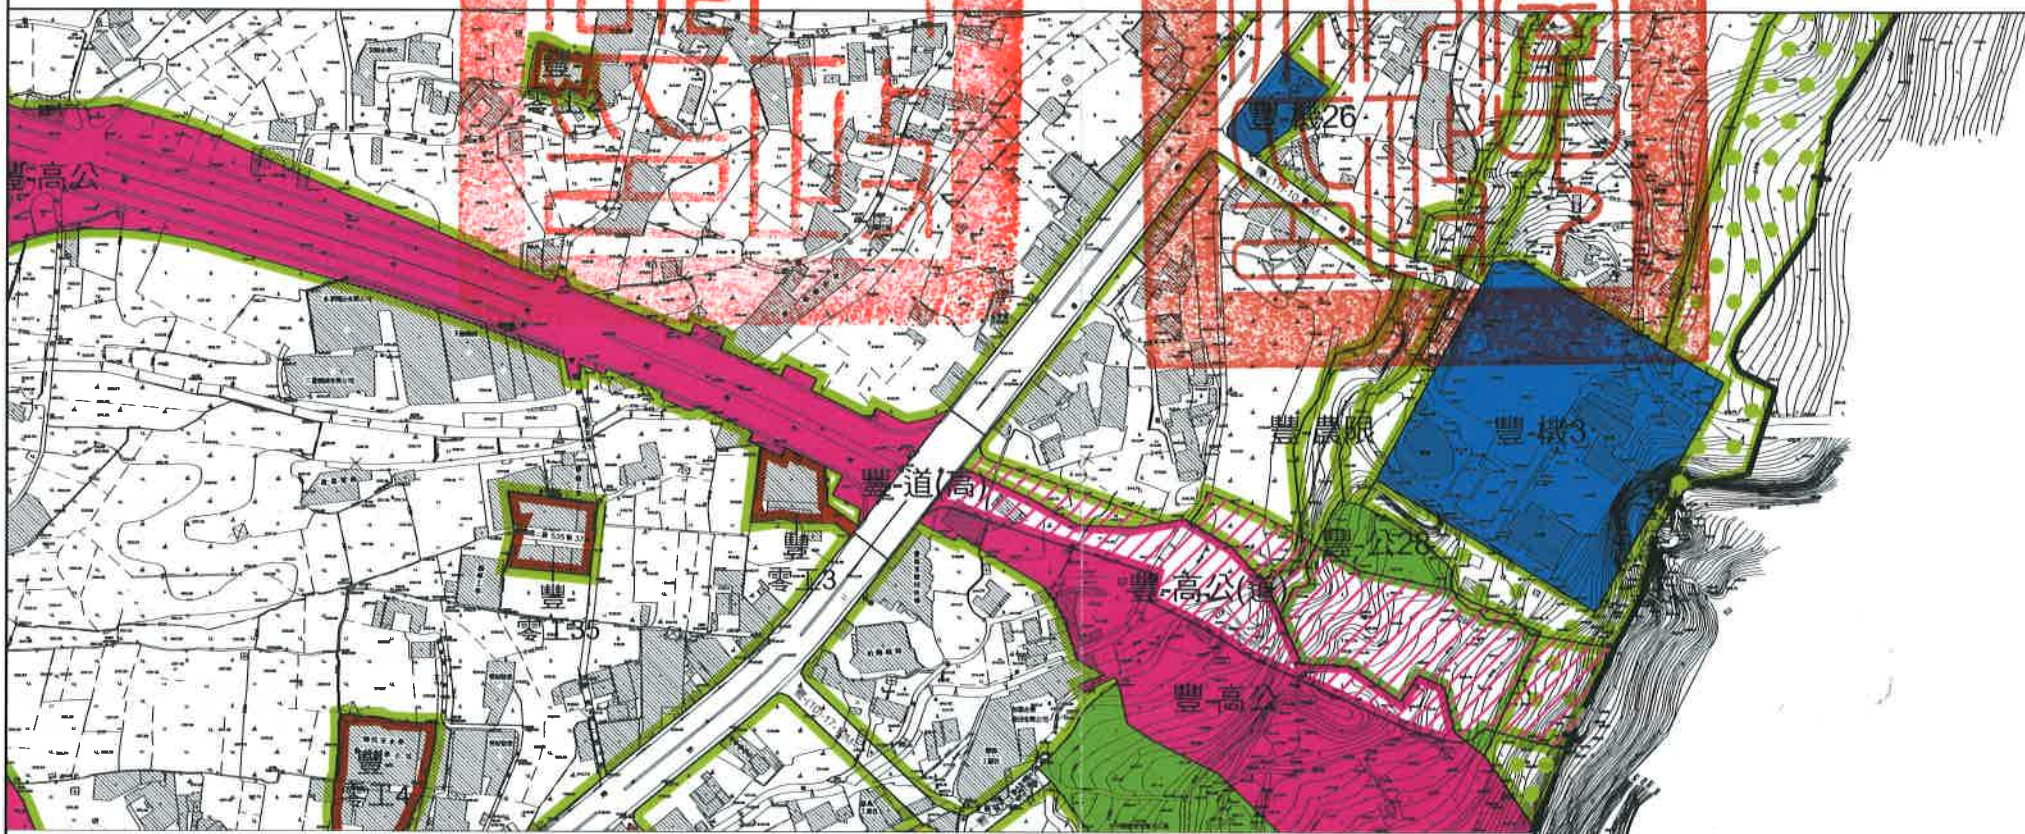

計畫圖例

- | | |
|----------|---------------|
| 住宅區 | 公園用地 |
| 零星工業區 | 高速公路用地 |
| 農業區 | 道路用地 |
| 斷層帶農業限建區 | 道路用地(供高速公路使用) |
| 保護區 | 主要計畫範圍 |
| 機關用地 | |

變更圖例

- | |
|-----------------------|
| 變更農業區為道路用地 |
| 變更斷層帶農業限建區為道路用地 |
| 變更保護區為道路用地 |
| 變更公園用地為道路用地 |
| 變更高速公路用地為高速公路用地兼供道路使用 |



比例尺：1/5000

註：凡本次未指明變更部分均應以原計畫為準。