
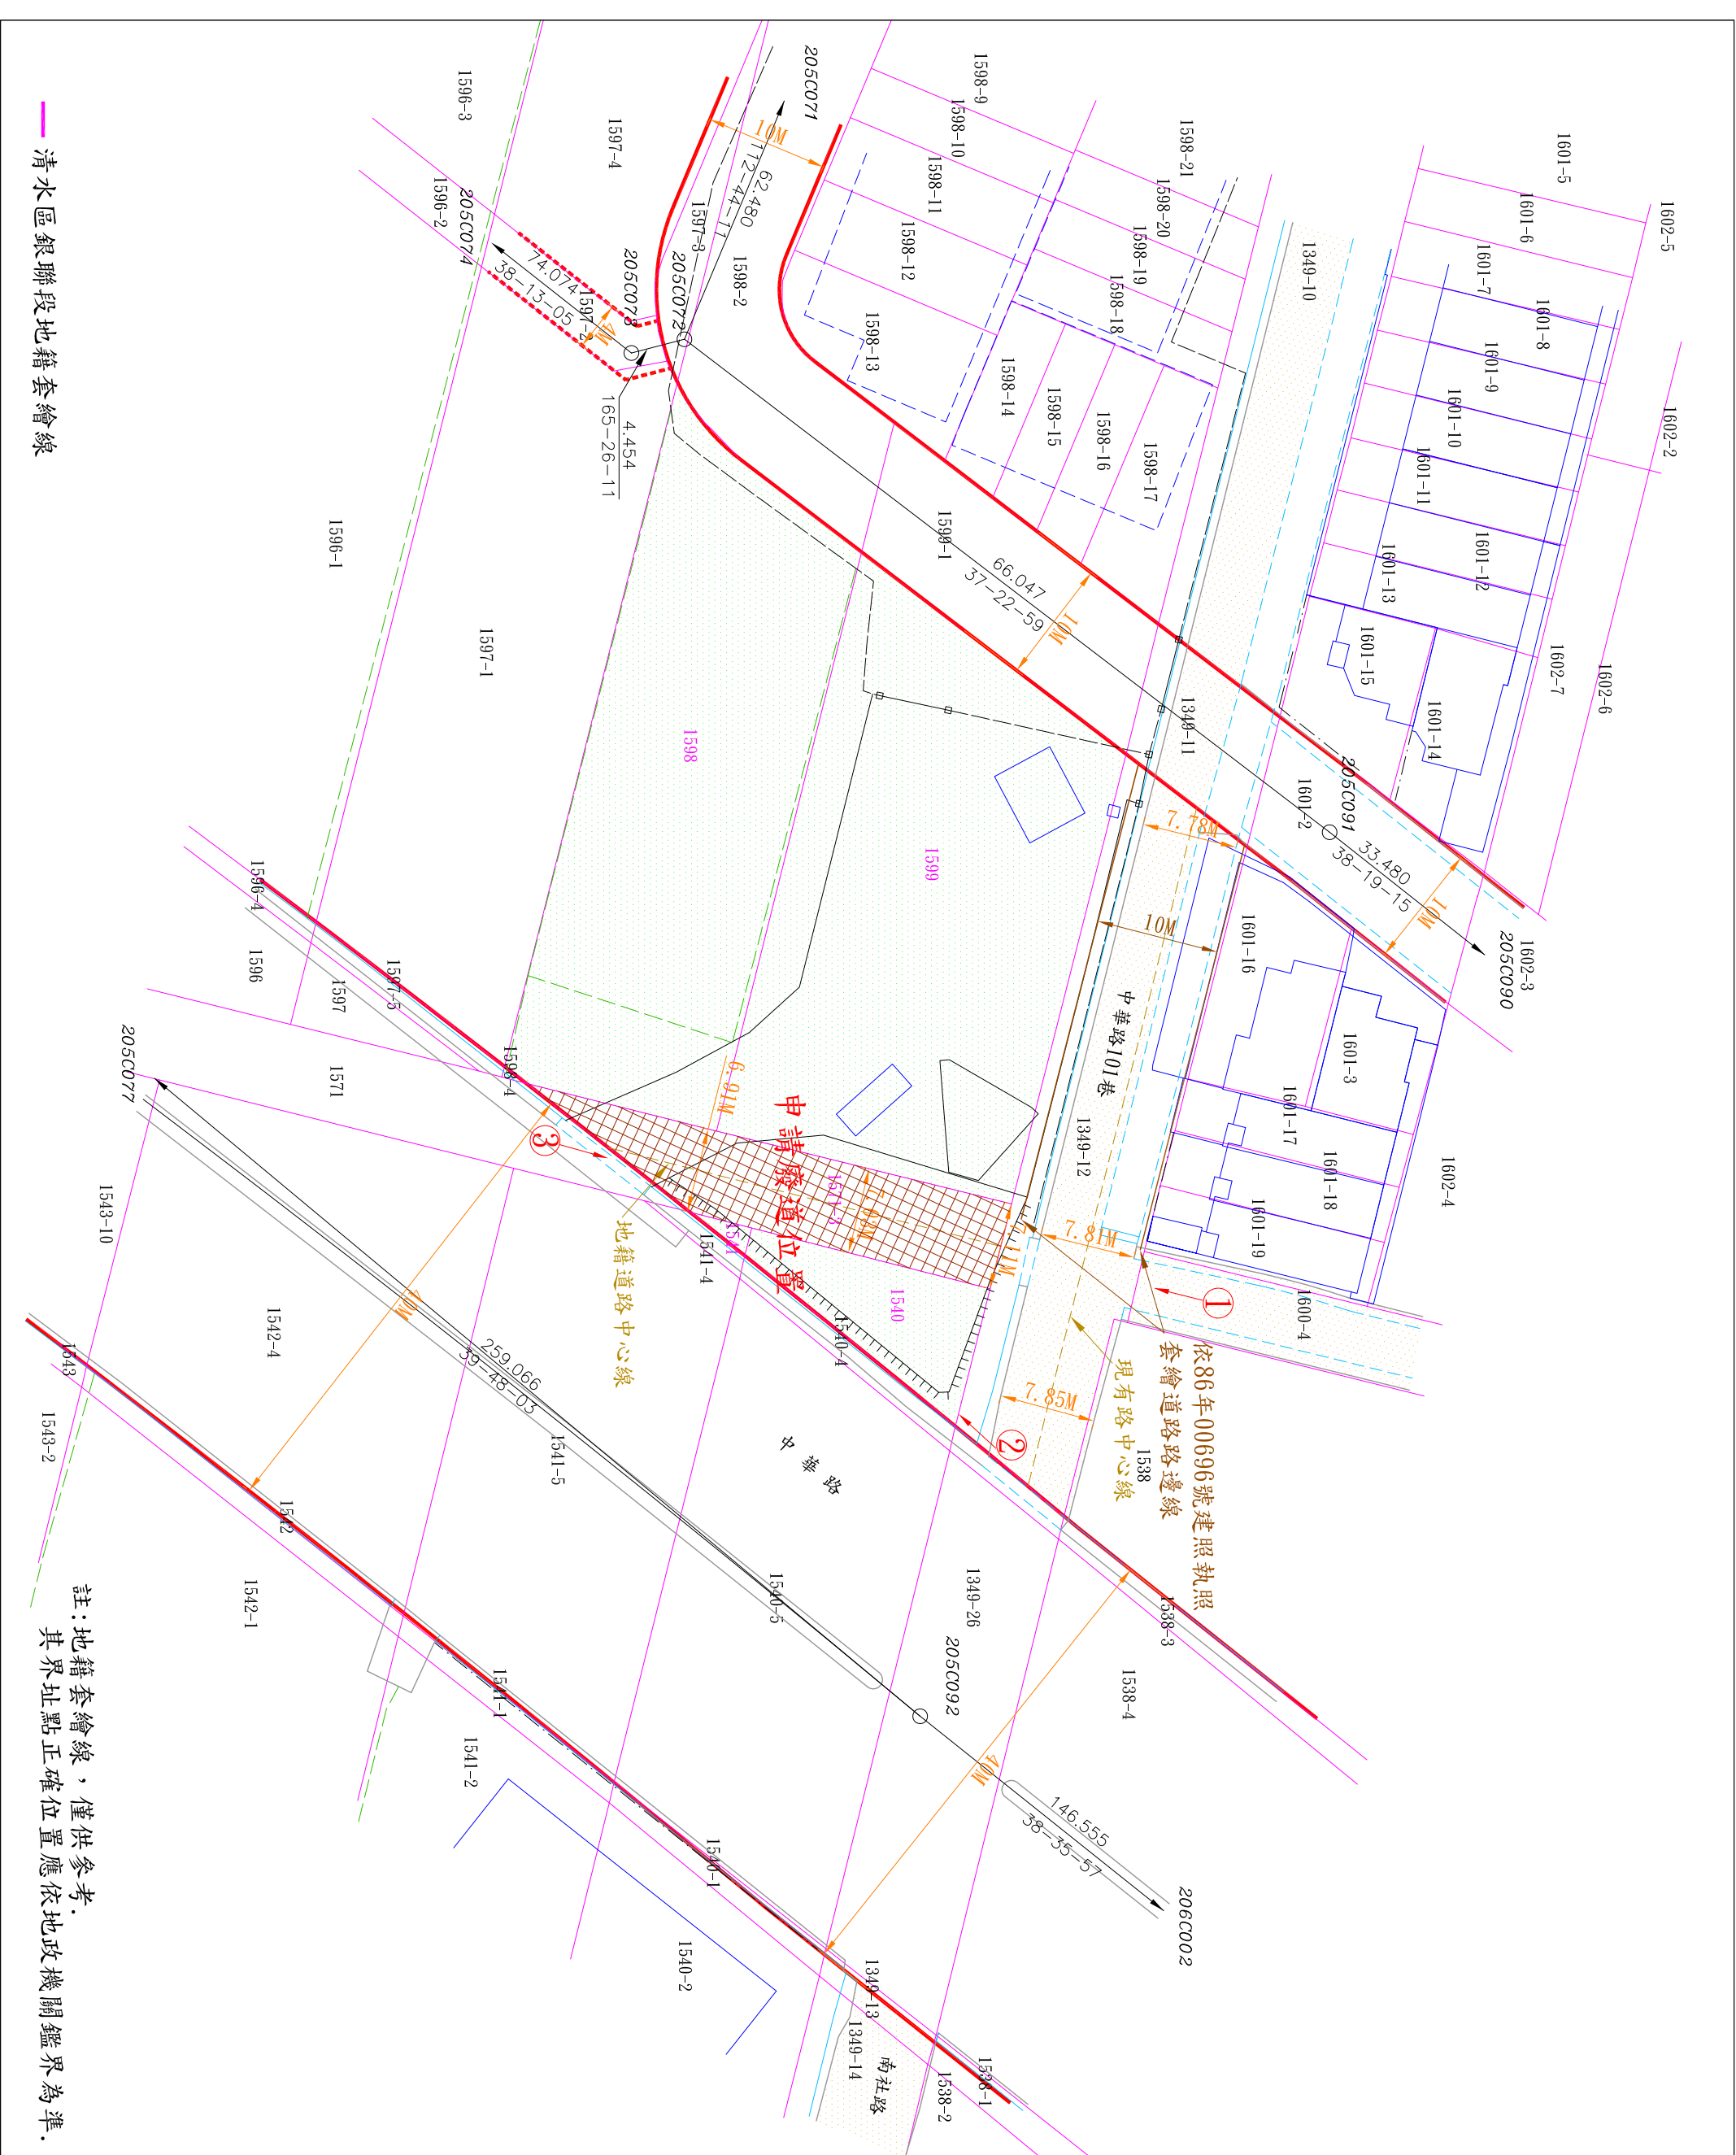
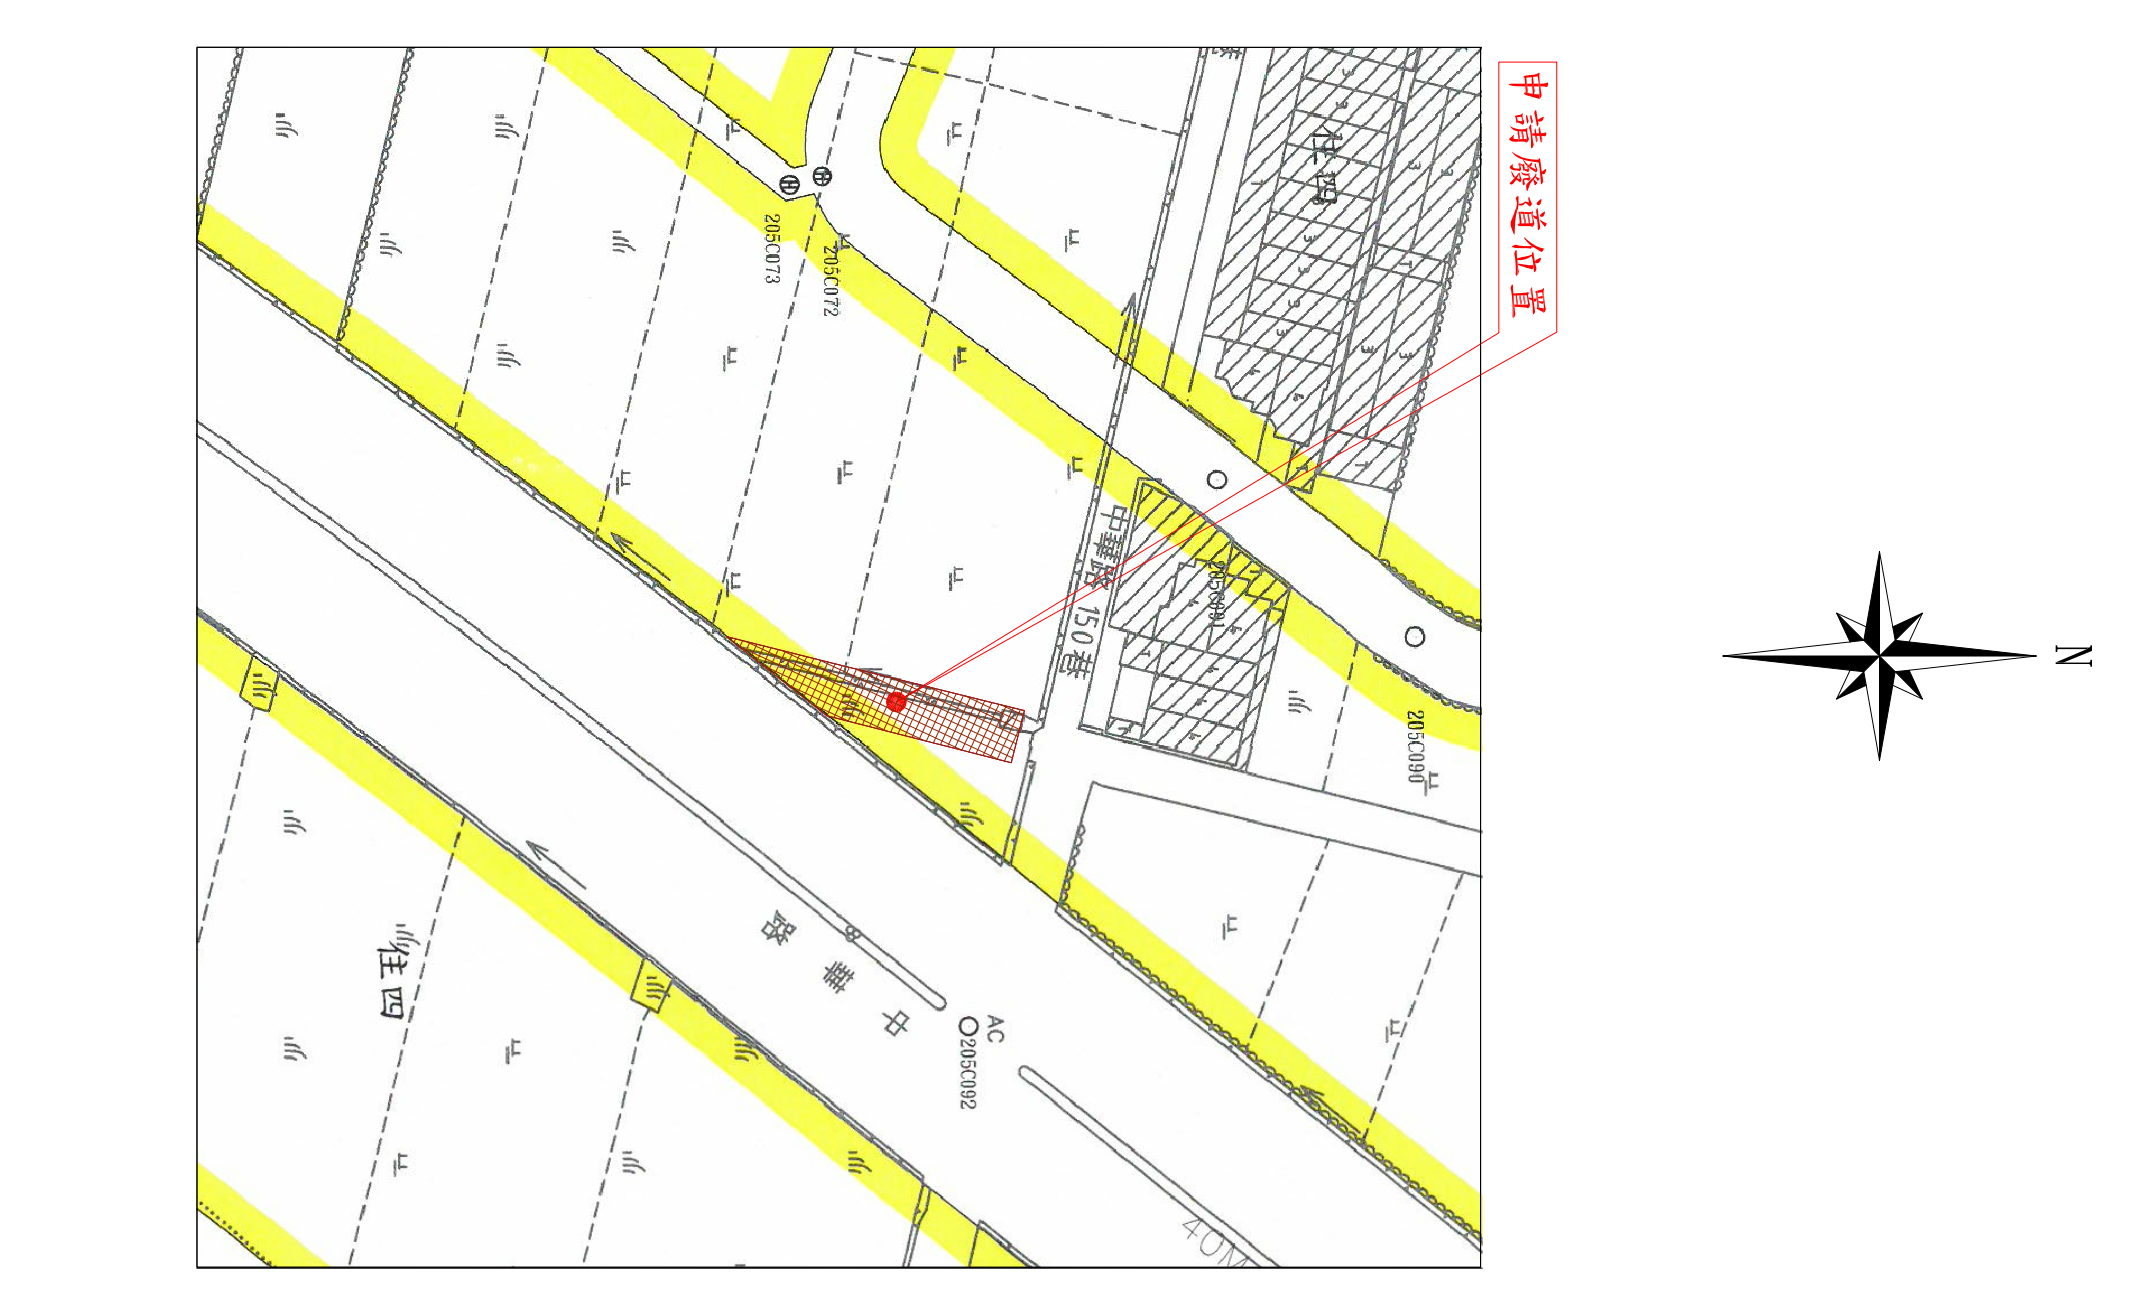


臺中市政府都市發展局現有巷道廢止公告圖

申請人(土地所有權人)：周國發、周國典、周國訓、鄭睿世
申請廢道地號：臺中市清水區銀聯段1571-3地號
測繪日期：111年09月01日
申請事由：申請核發廢道證明書
申請理由：欲保留巷道兩側土地完整性


圖說編號:B111575-00-03(1-1)
中興測量有限公司
臺中市西區忠仁街159號
TEL: (04)22242788 FAX: (04)22242168
組長：丁國哲 繪圖：王郁瑋

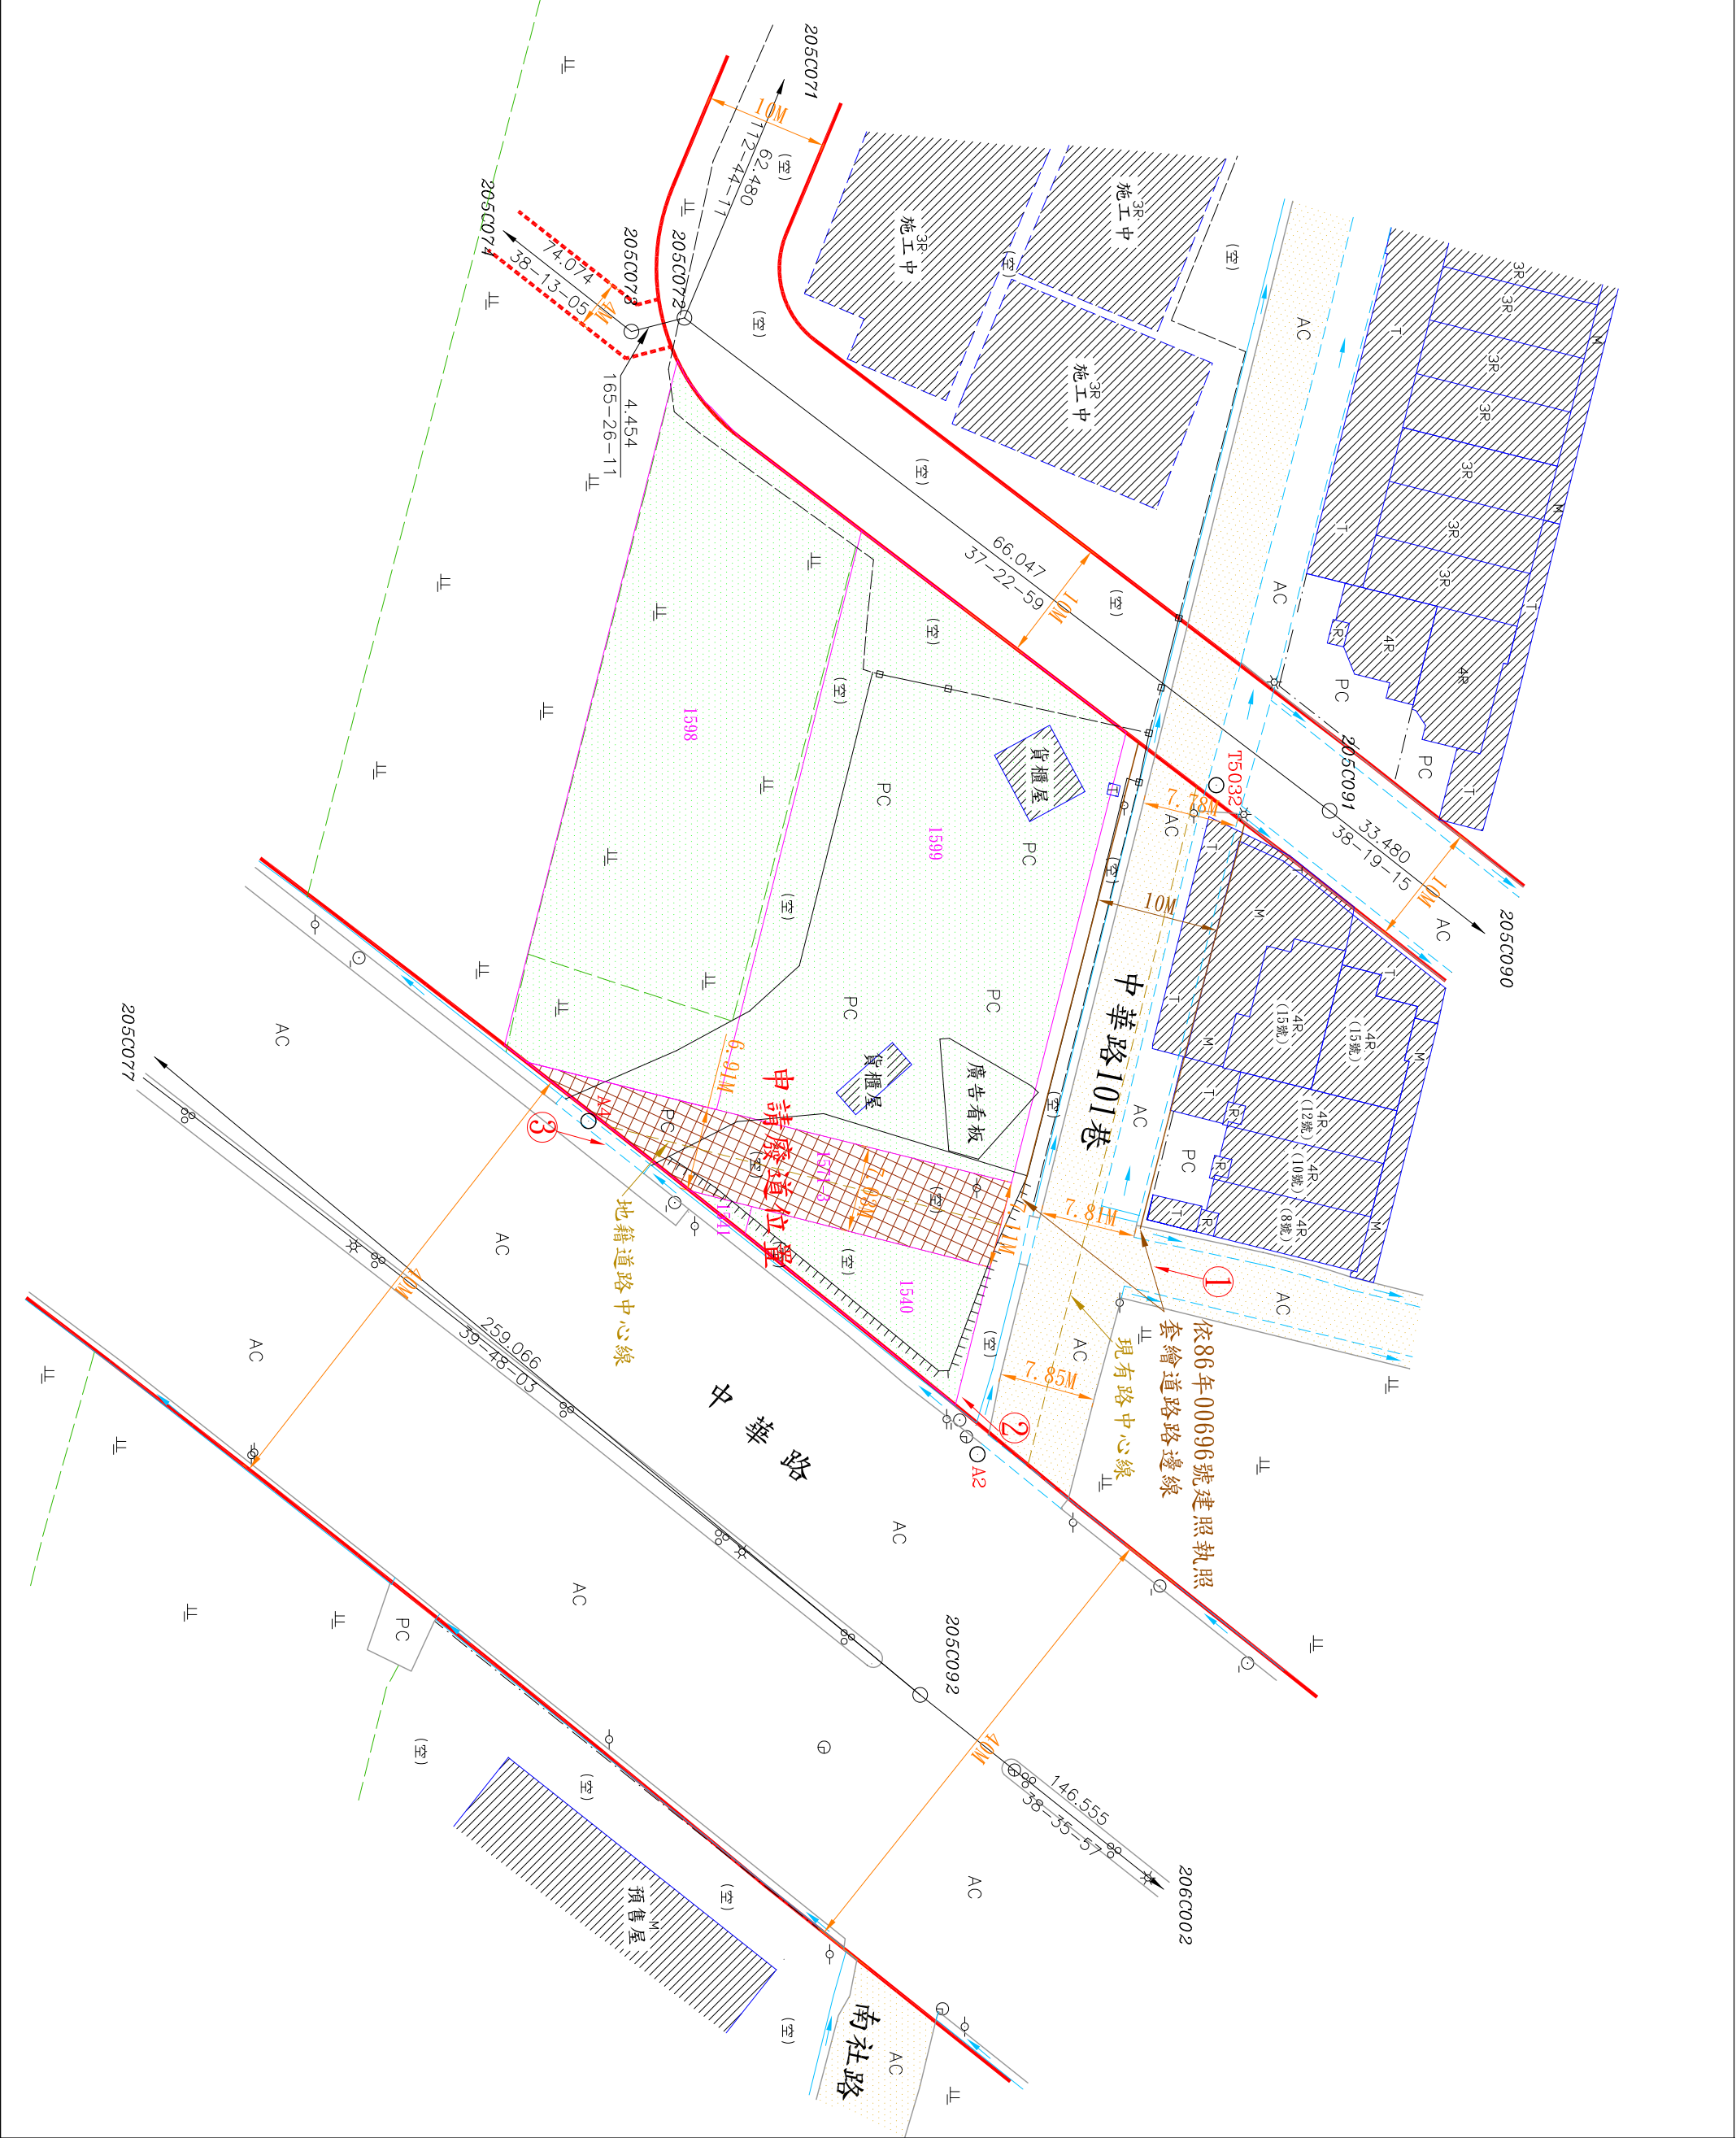

現況圖 S=1/500

都市計畫圖 S=1/1000

地籍套繪圖 S=1/500

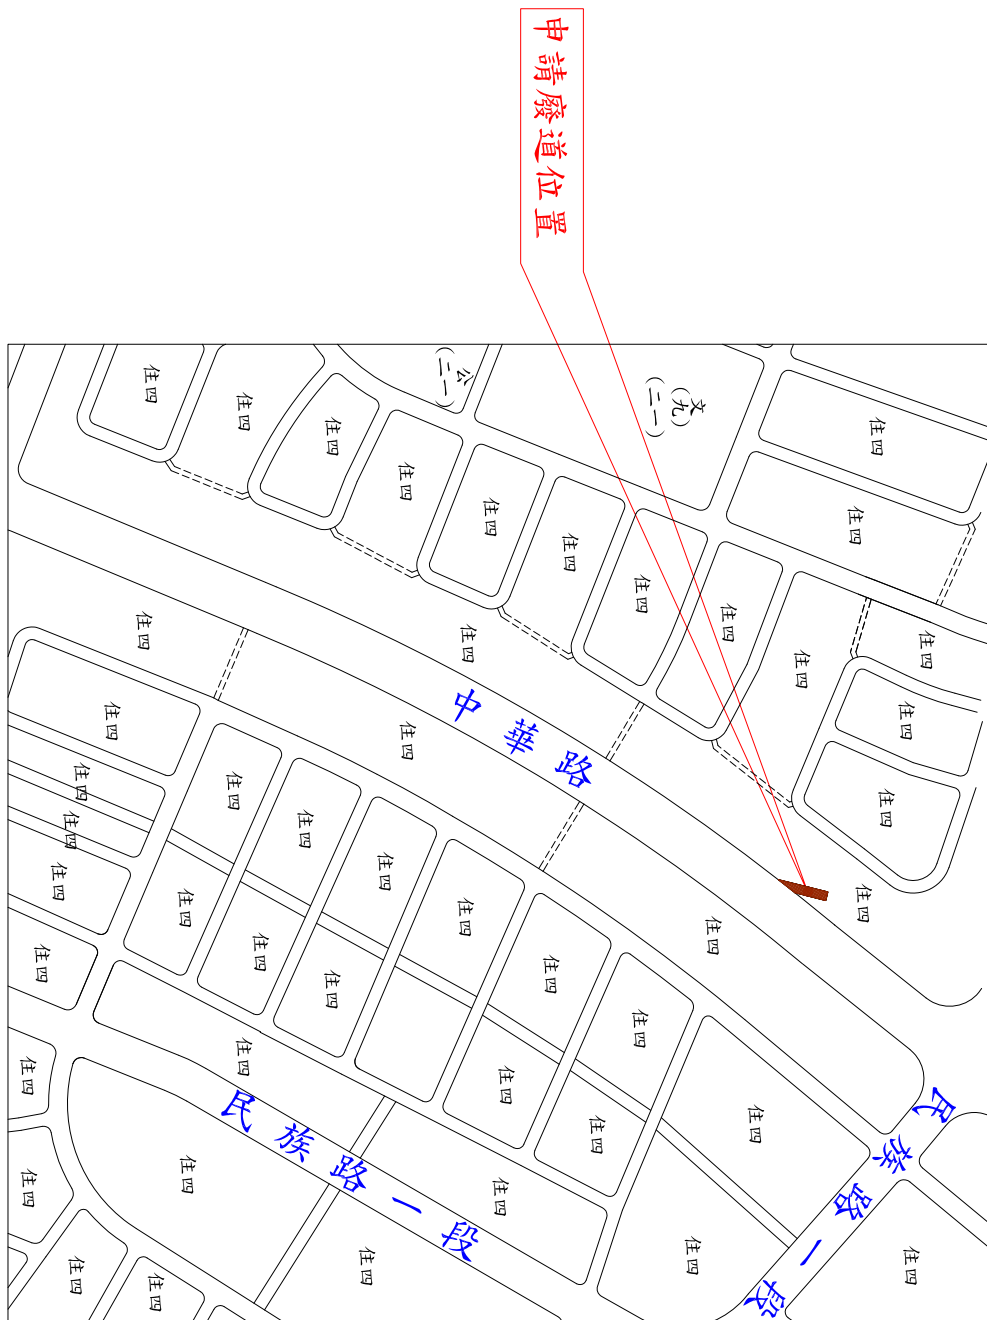

圖例	
鋼筋混凝土屋	磚牆
簡易屋	水溝
棚子	現有路邊綠
建築中房屋	計畫道路邊線
計畫道路邊線	中心線
計畫道路邊線	空地
圍牆	路燈
水泥路面	電力桿
柏油路面	田地
土坎	水田
施工範圍	交通標誌

申請廢道位置
計畫道路
現有巷道
廢除巷道
申請基地
相片方向

照片 1

照片 2

照片 3

位置圖 S=1/6000

圖例

現場照片