


變更谷關風景特定區主要計畫
(公共設施用地專案通盤檢討)圖

擬定機關：臺中市政府
中華民國 111 年 10 月

變更谷關風景特定區主要計畫 (公共設施用地專案通盤檢討)圖


變更位置示意圖

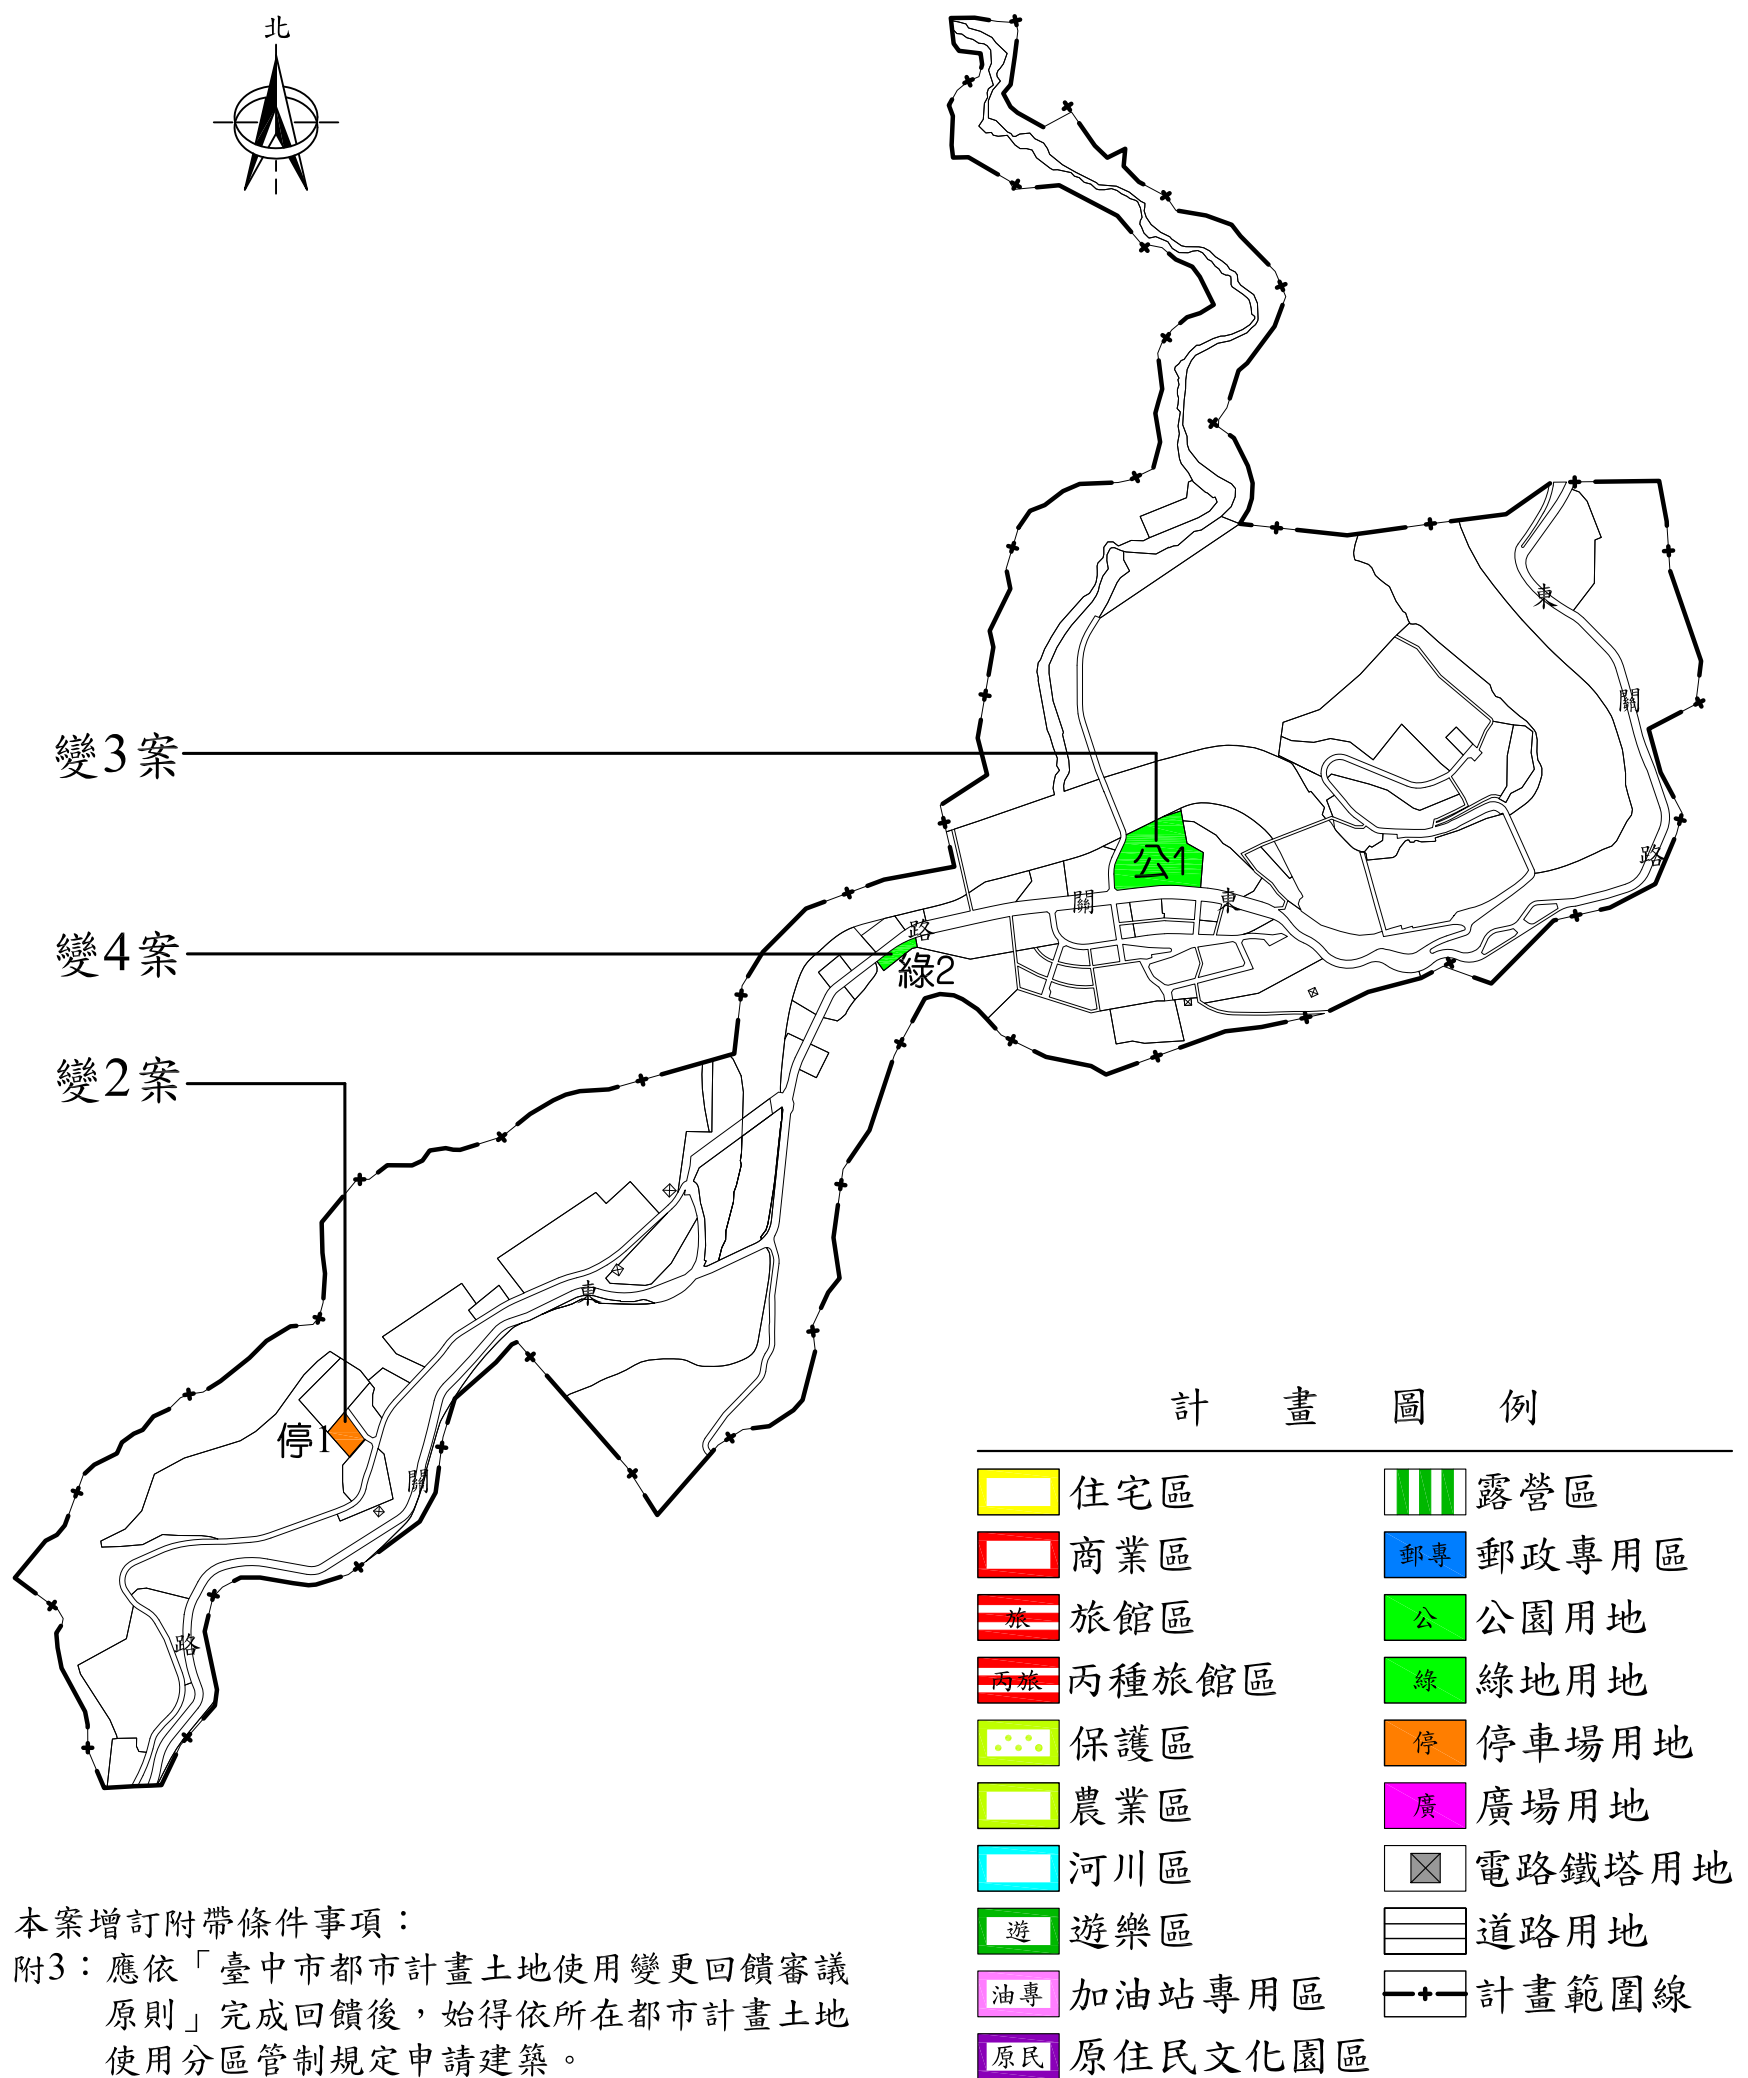

本案增訂附帶條件事項：

附3：應依「臺中市都市計畫土地使用變更回饋審議原則」完成回饋後，始得依所在都市計畫土地使用分區管制規定申請建築。

變更谷關風景特定區主要計畫(公共設施用地專案通盤檢討)圖 (變2案)

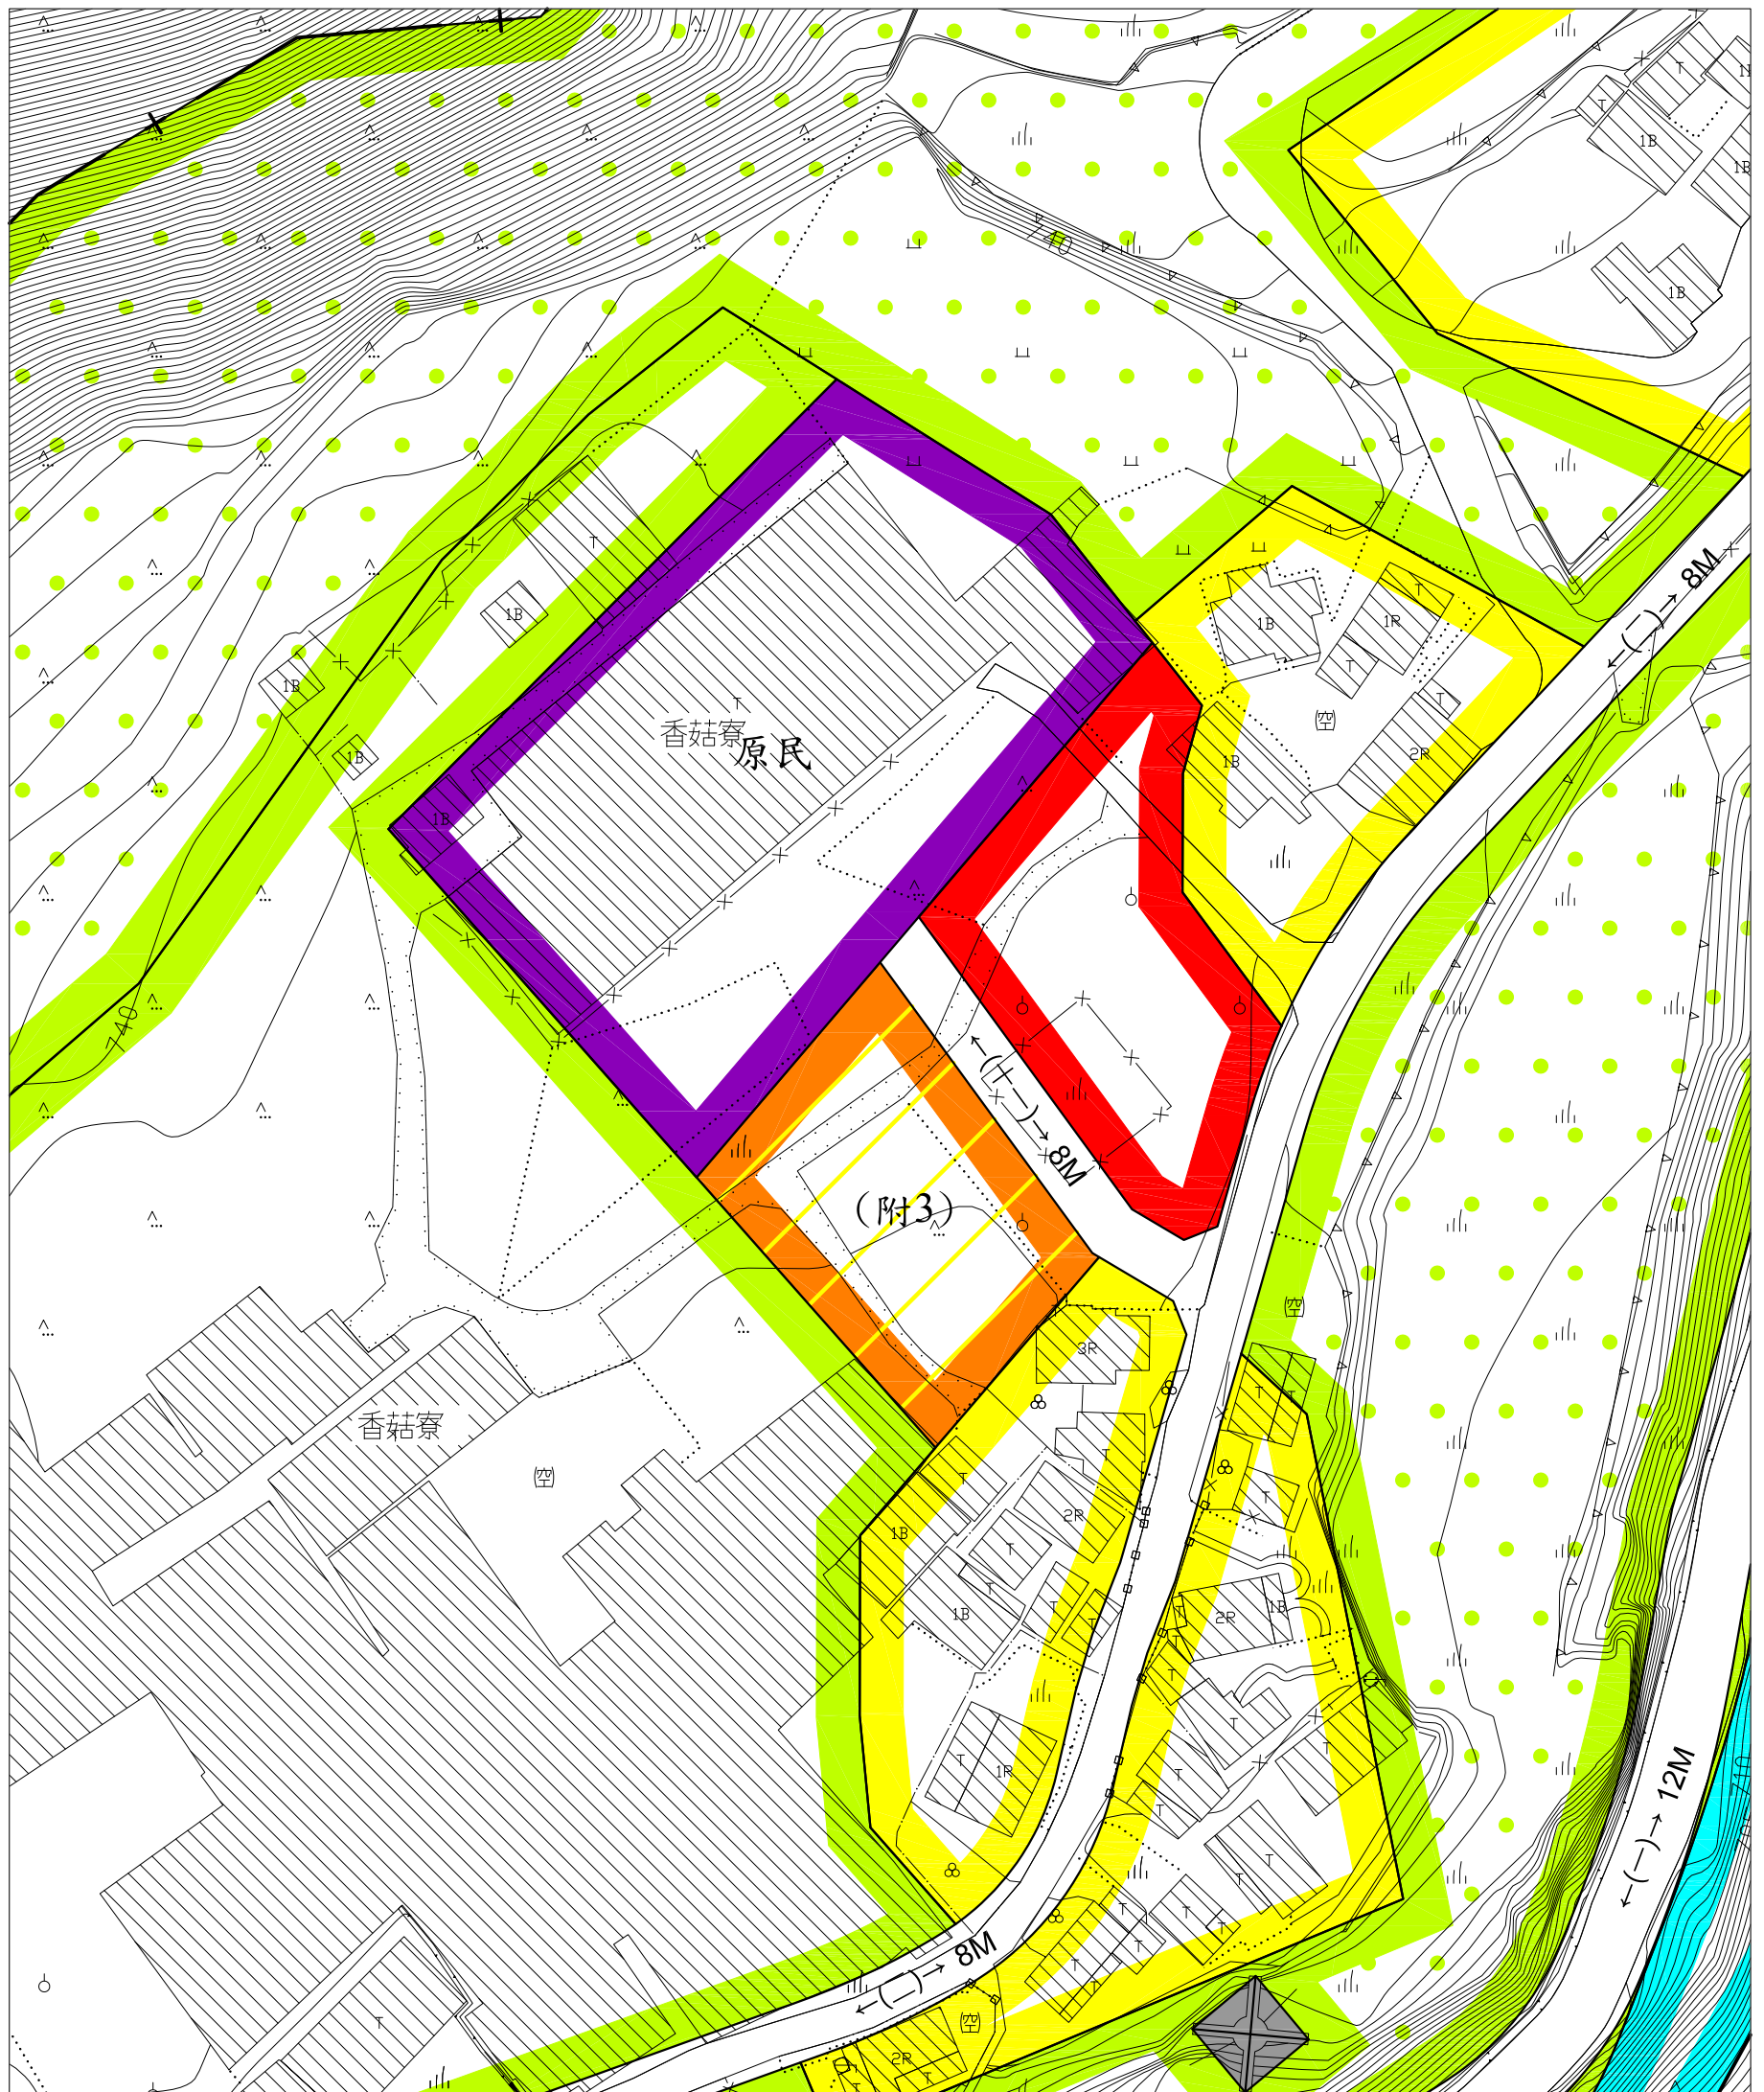

北



 比例尺:一千分之一

變更圖例

變更停車場用地為住宅區(附)


註:1.本計畫未指明變更部分以原計畫為準。
 2.圖面標示(附)者為附帶條件變更地區，其附帶條件內容詳計畫書說明。

變更谷關風景特定區主要計畫(公共設施用地專案通盤檢討)圖 (變3案)

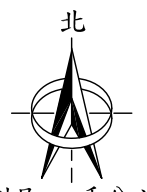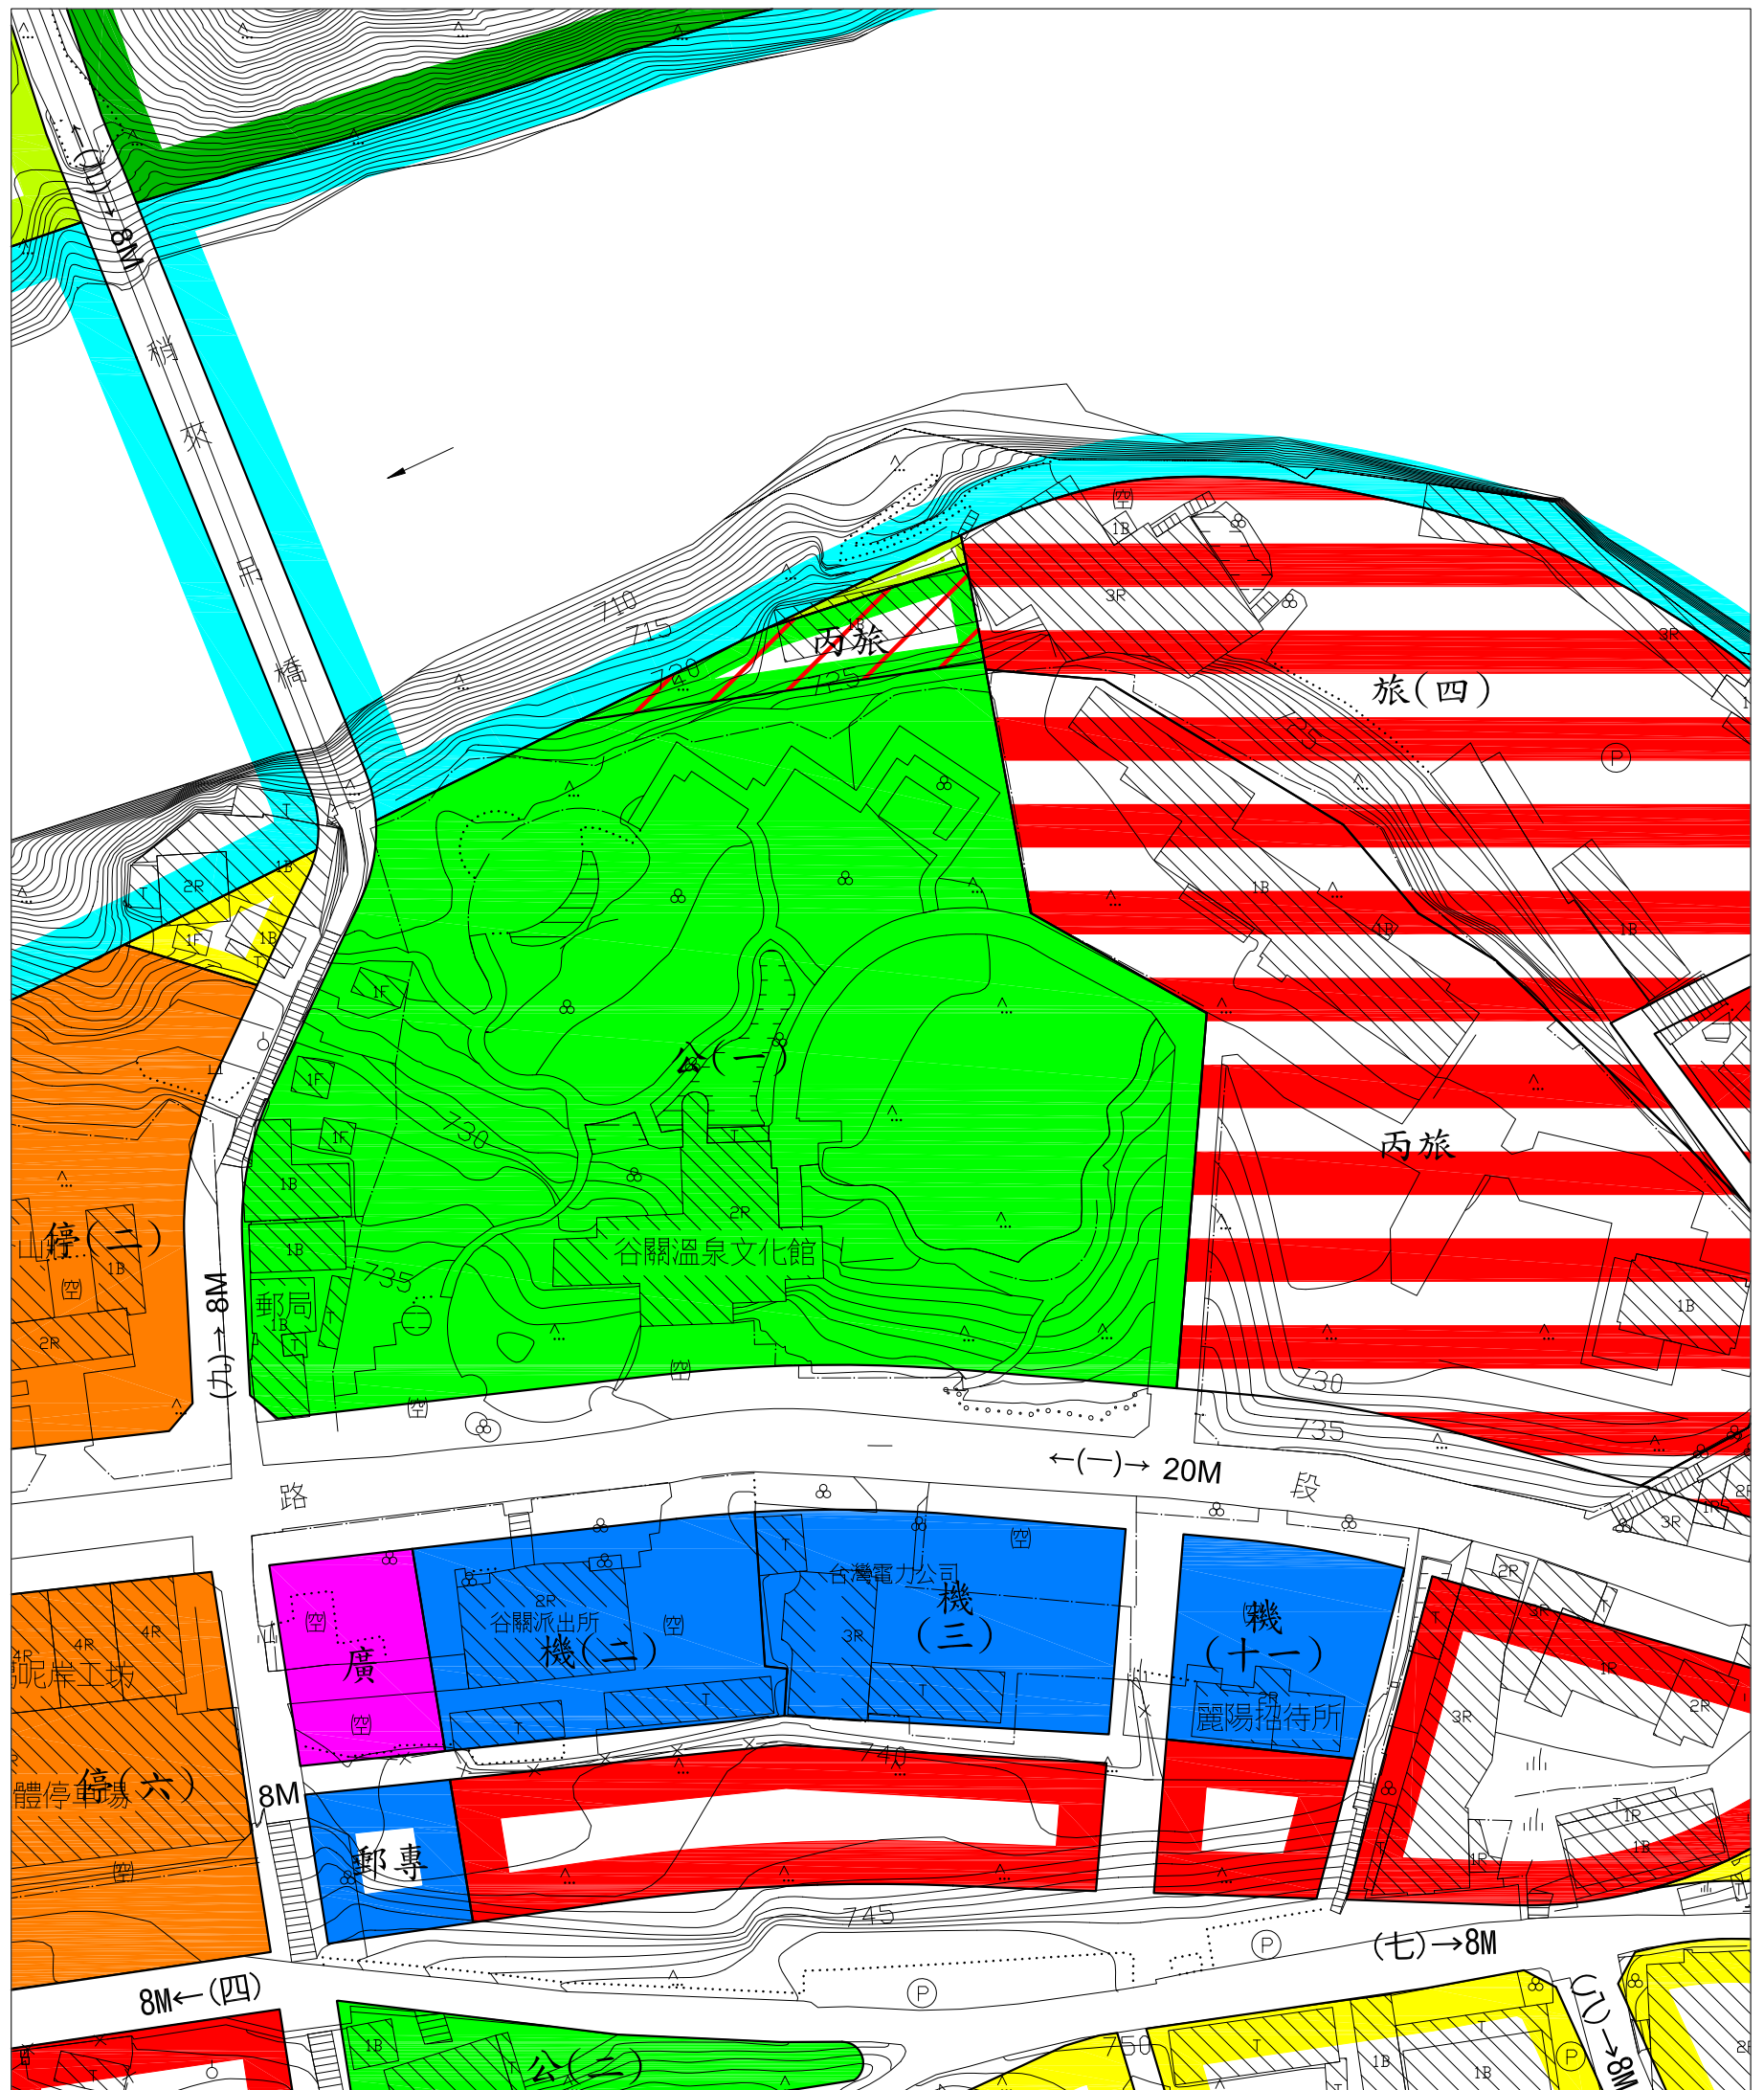

比例尺：一千分之一

變更圖例

 變更公園用地為丙種旅館區

註：本計畫未指明變更部分以原計畫為準。

變更谷關風景特定區主要計畫(公共設施用地專案通盤檢討)圖 (變4案)



比例尺：一十分之一

變更圖例



變更綠地用地為保護區

註：本計畫未指明變更部分以原計畫為準。

業務承辦 人員	
業務單位 主管	