


# 變更臺中市都市計畫 (整體開發地區單元九、十一)細部計畫 (部分細分公兼兒8用地為第一種住宅區)圖

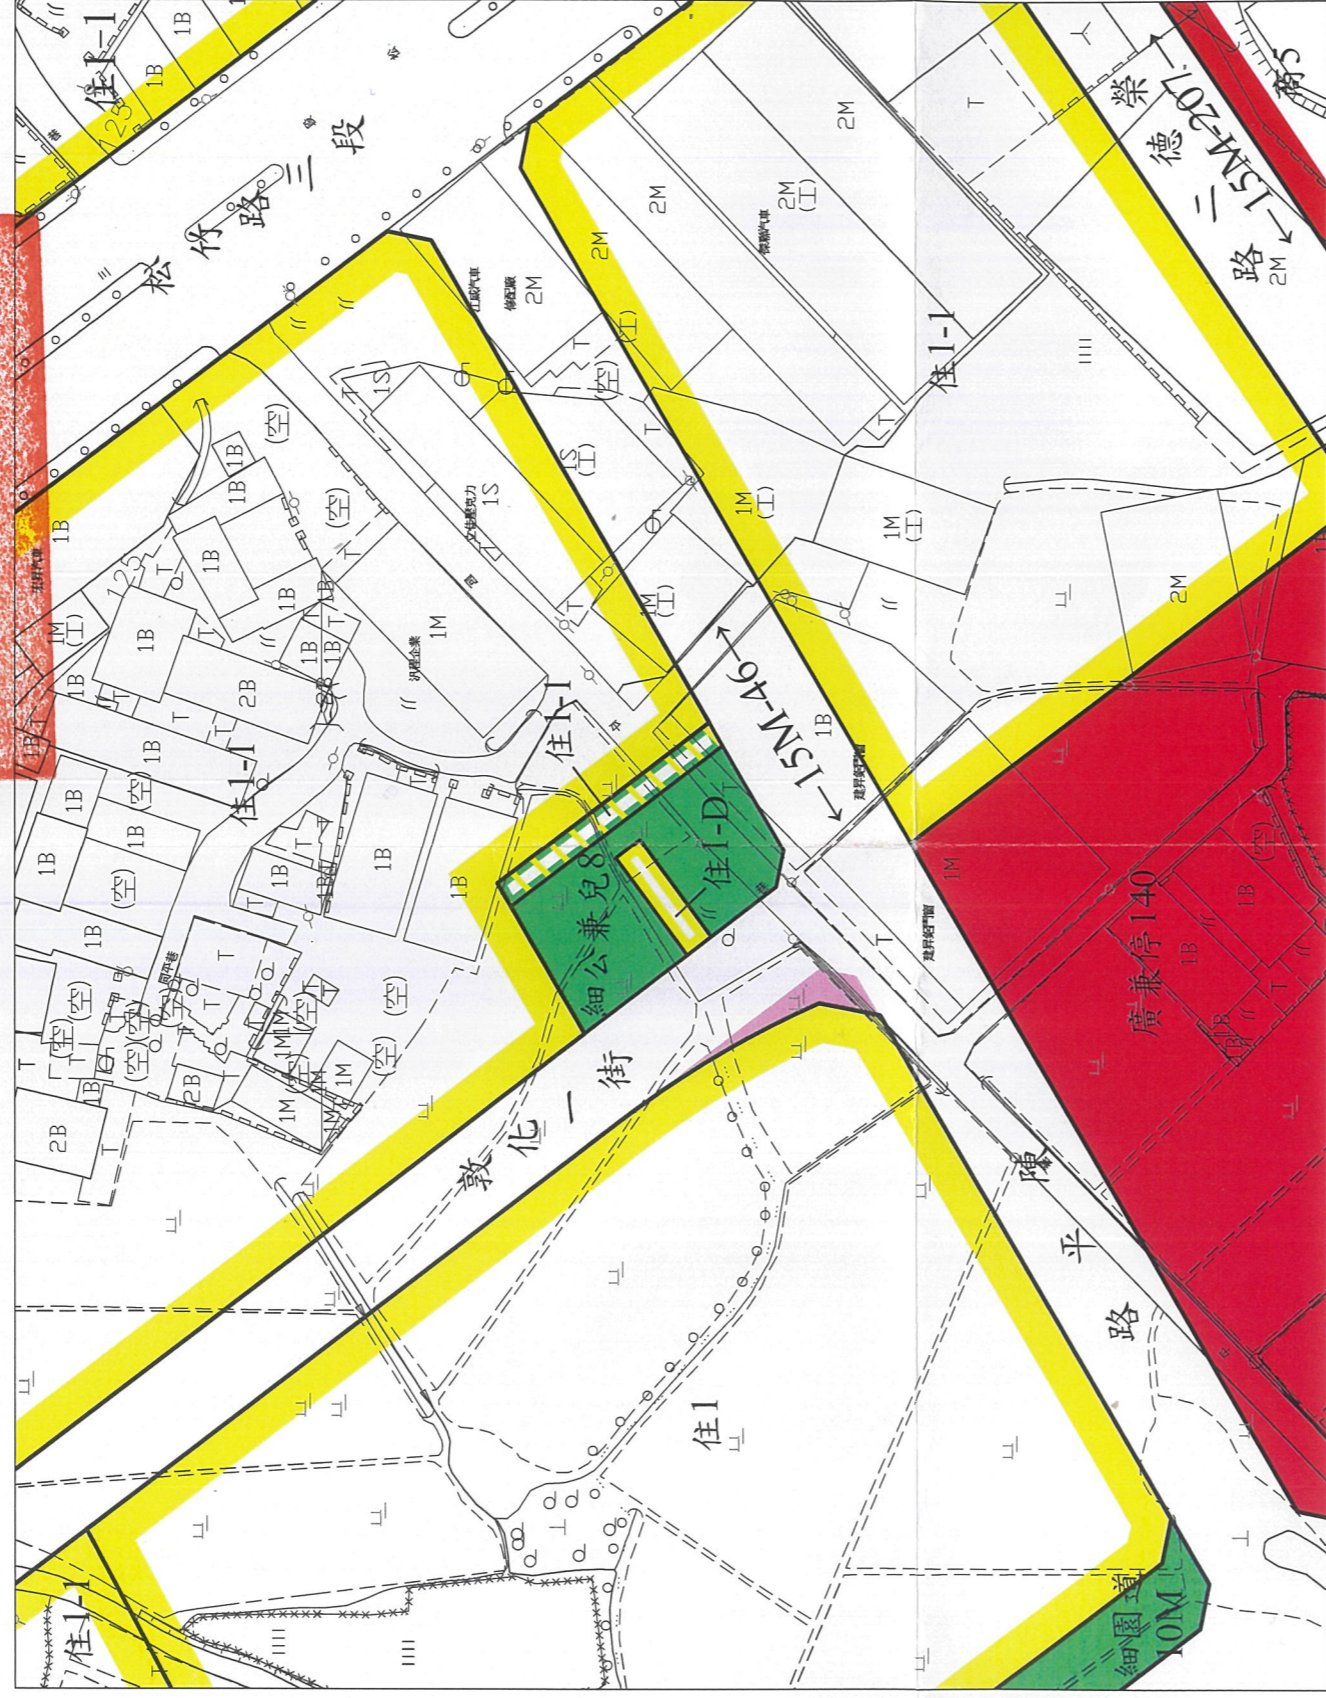

## 計畫圖例

- 住I 第一種住宅區
- 住I-1 第一之一種住宅區
- 住I-D 第一之D種住宅區
- 商5 第五種商業區
- 廣兼停 廣場兼停車場用地
- 公兼兒 公園兼兒童遊樂場用地
- 園道 園道用地
- 主要計畫 主要計畫道路用地
- 細部計畫 細部計畫道路用地

## 變更圖例

- 住I-D 變更公園兼兒童遊樂場用地為第一之一種住宅區



比例尺：一千分之一

註：公共設施編號前加註(細)者，屬細部計畫公共設施。