


# 變更臺中市都市計畫(工業住宅社區)細部計畫 (配合臺中都會區大眾捷運系統藍線建設計畫)圖

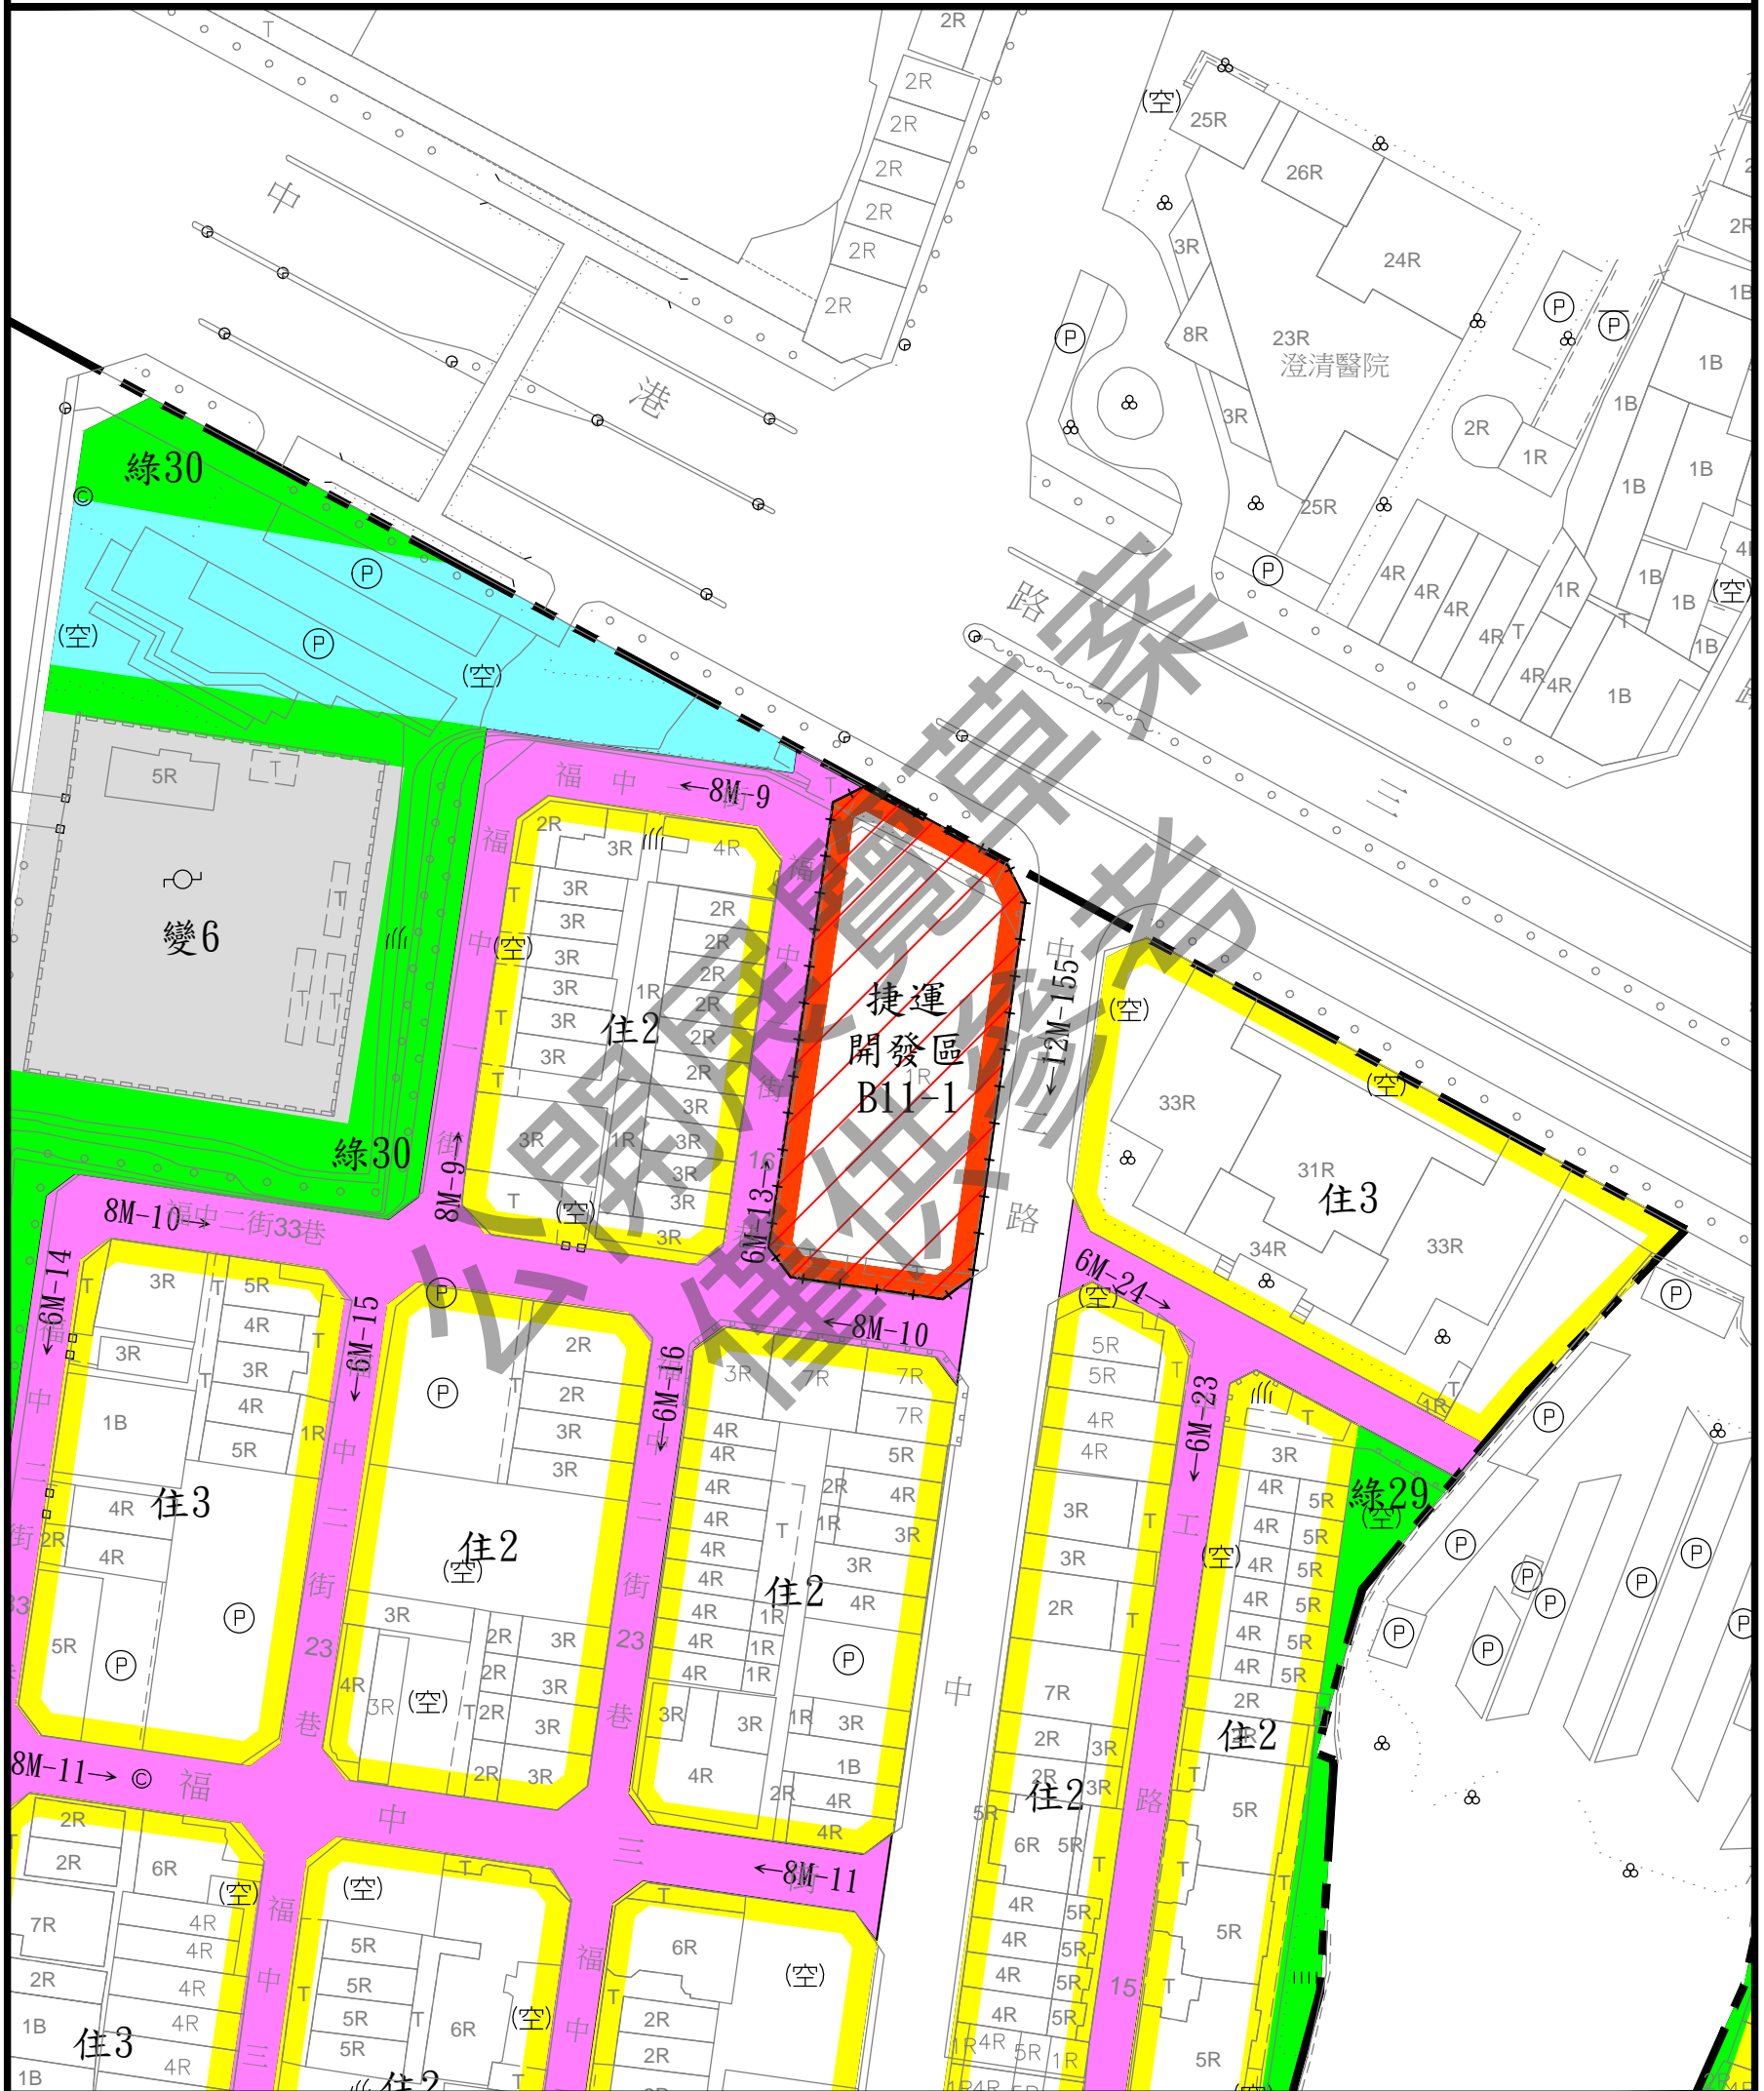

圖例


- 住2 第二種住宅區
- 住3 第三種住宅區
- 排水道用地
- 變電所用地
- 綠地用地
- 主要計畫道路
- 細部計畫道路
- 細部計畫範圍

變更圖例

- 變更範圍
- 變更市場用地為捷運開發區



比例尺：1/1000

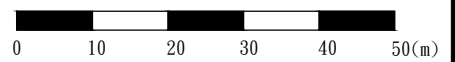

註：凡本次變更未指明變更部分均依原計畫為準。