


變更臺中市都市計畫（臺中車站地區）細部計畫 （配合臺中都會區大眾捷運系統藍線建設計畫）圖

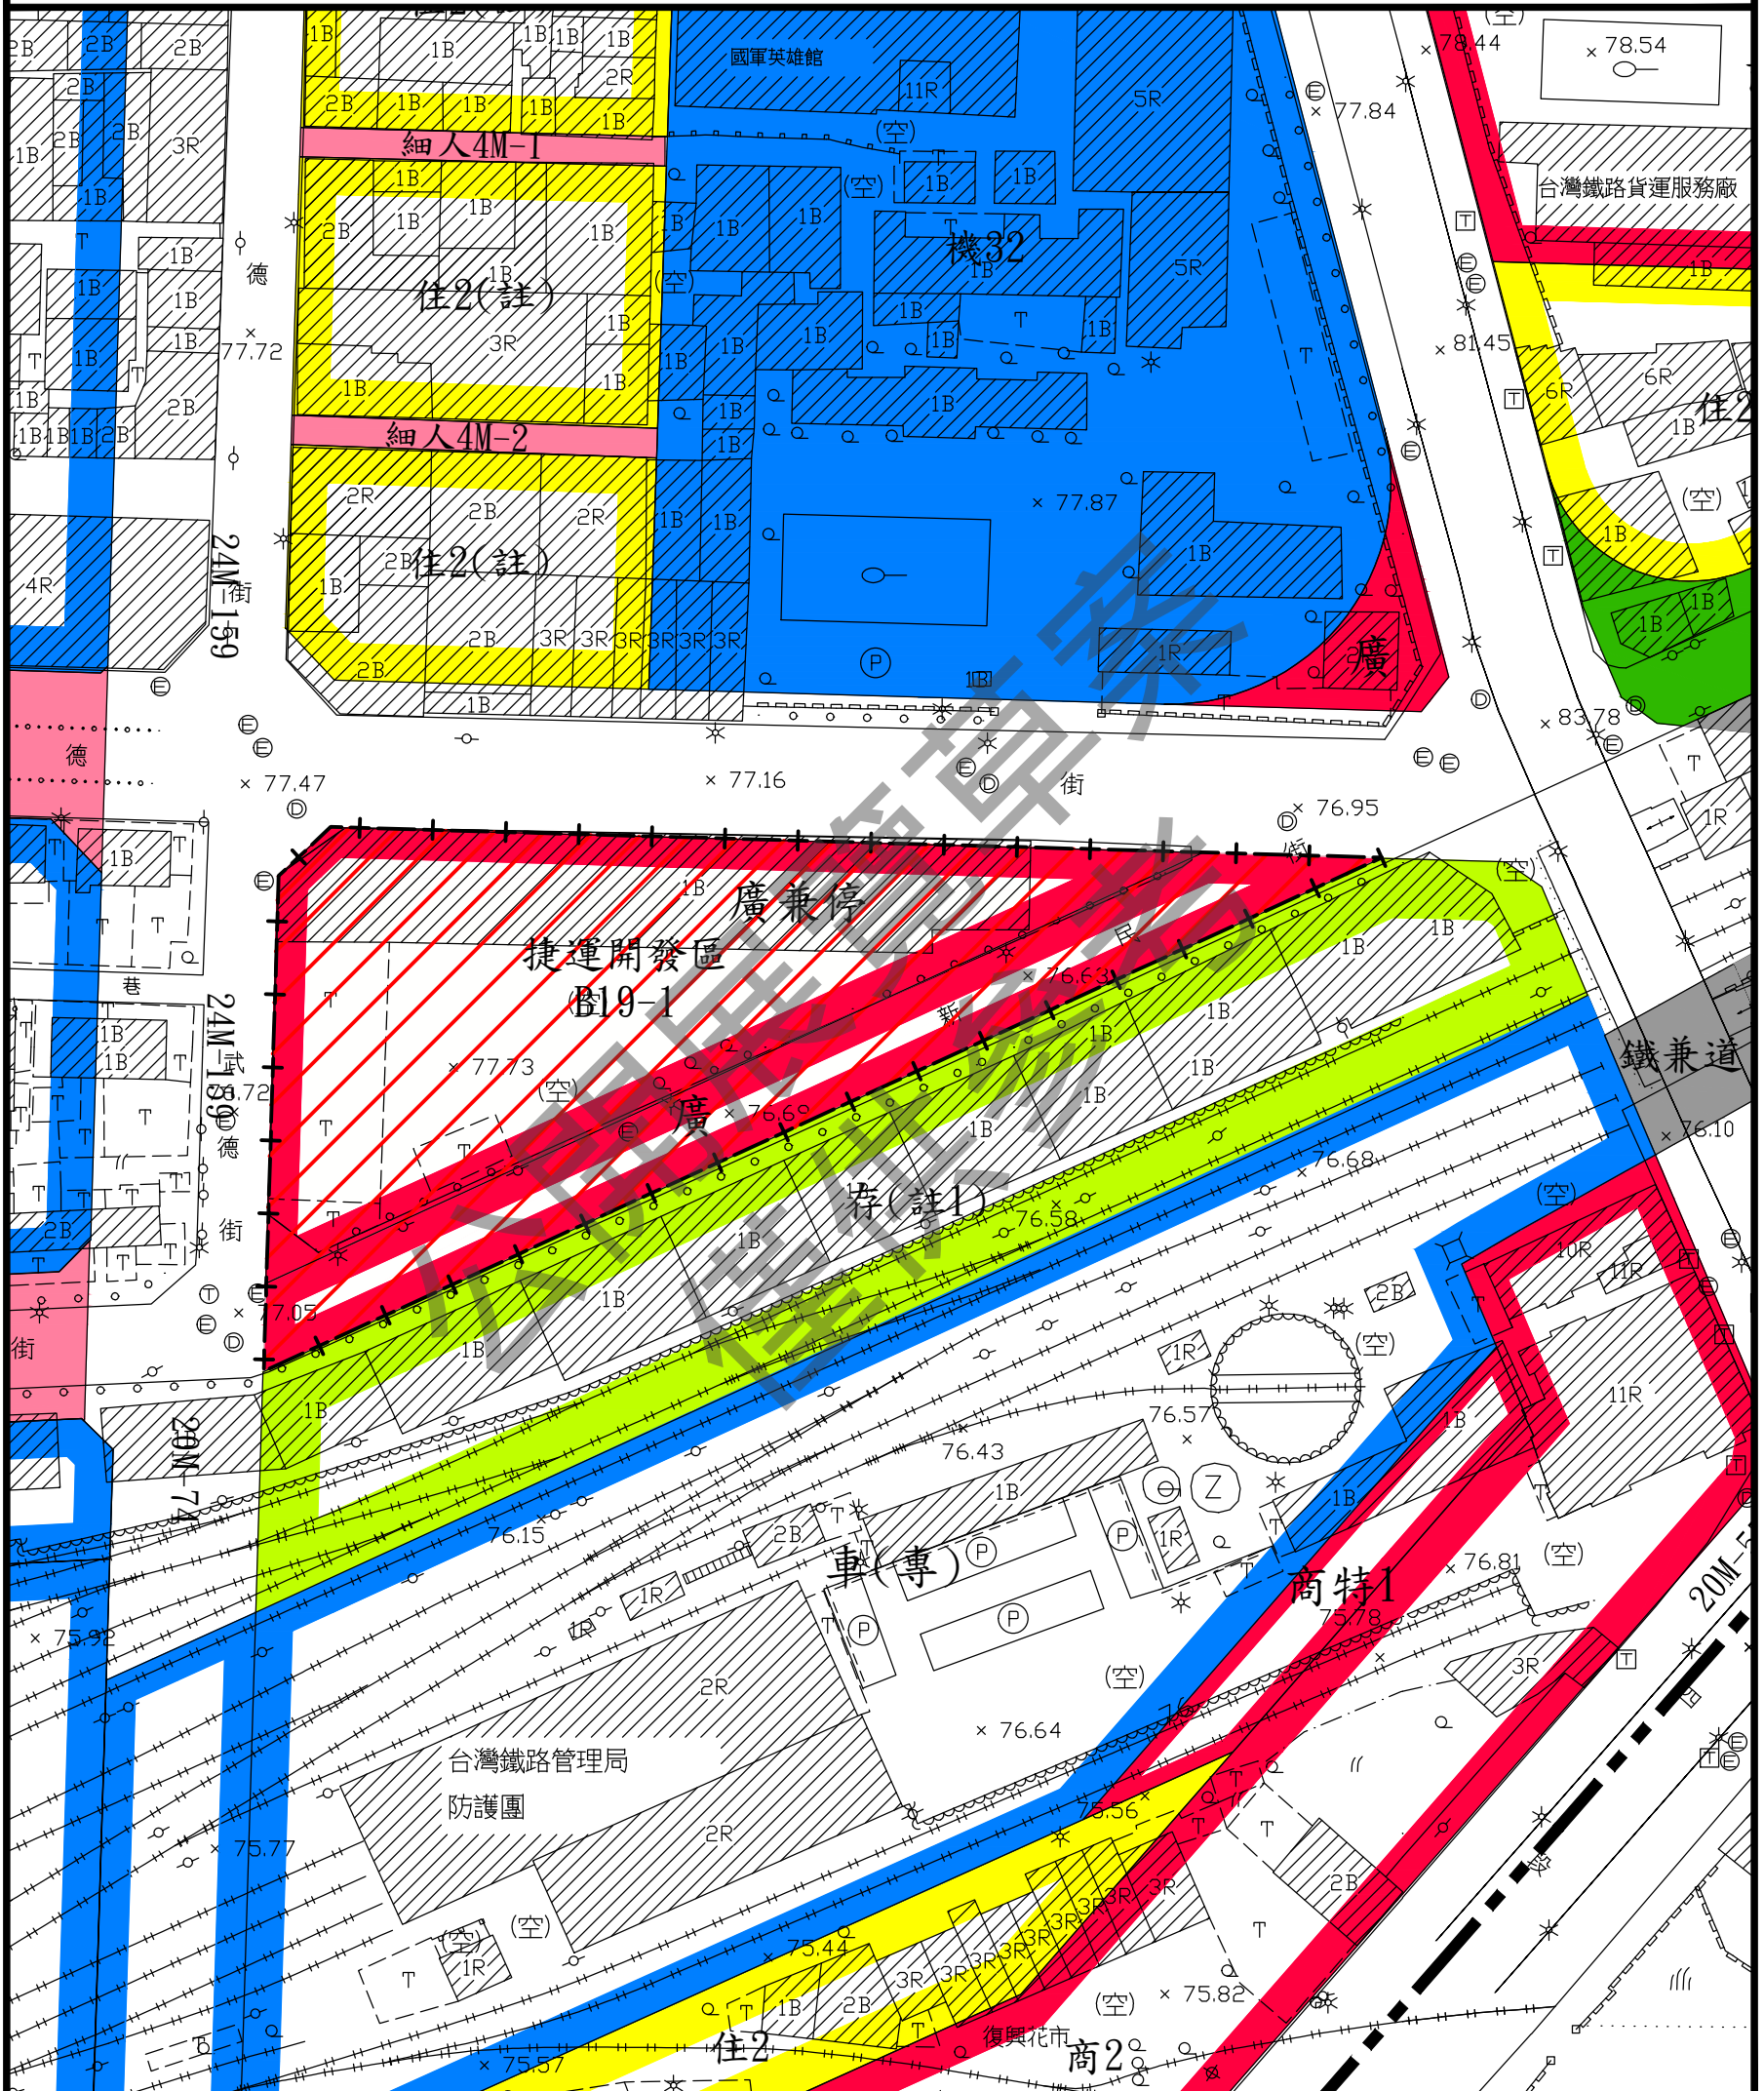

圖例

- 住2 第二種住宅區
- 商1 第一種商業區
- 商2 第二種商業區
- 商特1 第一種特定商業區
- 存 保存區

- 車(專) 車站專用區
- 車(專)兼道 車站專用區兼作道路使用
- 廣 廣場用地
- 綠 綠地用地
- 鐵 鐵路用地

- 鐵兼道 鐵路用地兼作道路使用
- 主要計畫道路
- 細部計畫道路
- 細部計畫道路(人行步道)
- 細部計畫範圍

變更圖例

- 變更範圍
- 變更廣場兼停車場用地為捷運開發區
- 變更廣場用地為捷運開發區



比例尺：1/1000



註：凡本次變更未指明變更部分均依原計畫為準。