


變更臺中市都市計畫（原大型購物中心專用區）細部計畫 （配合臺中都會區大眾捷運系統藍線建設計畫）圖

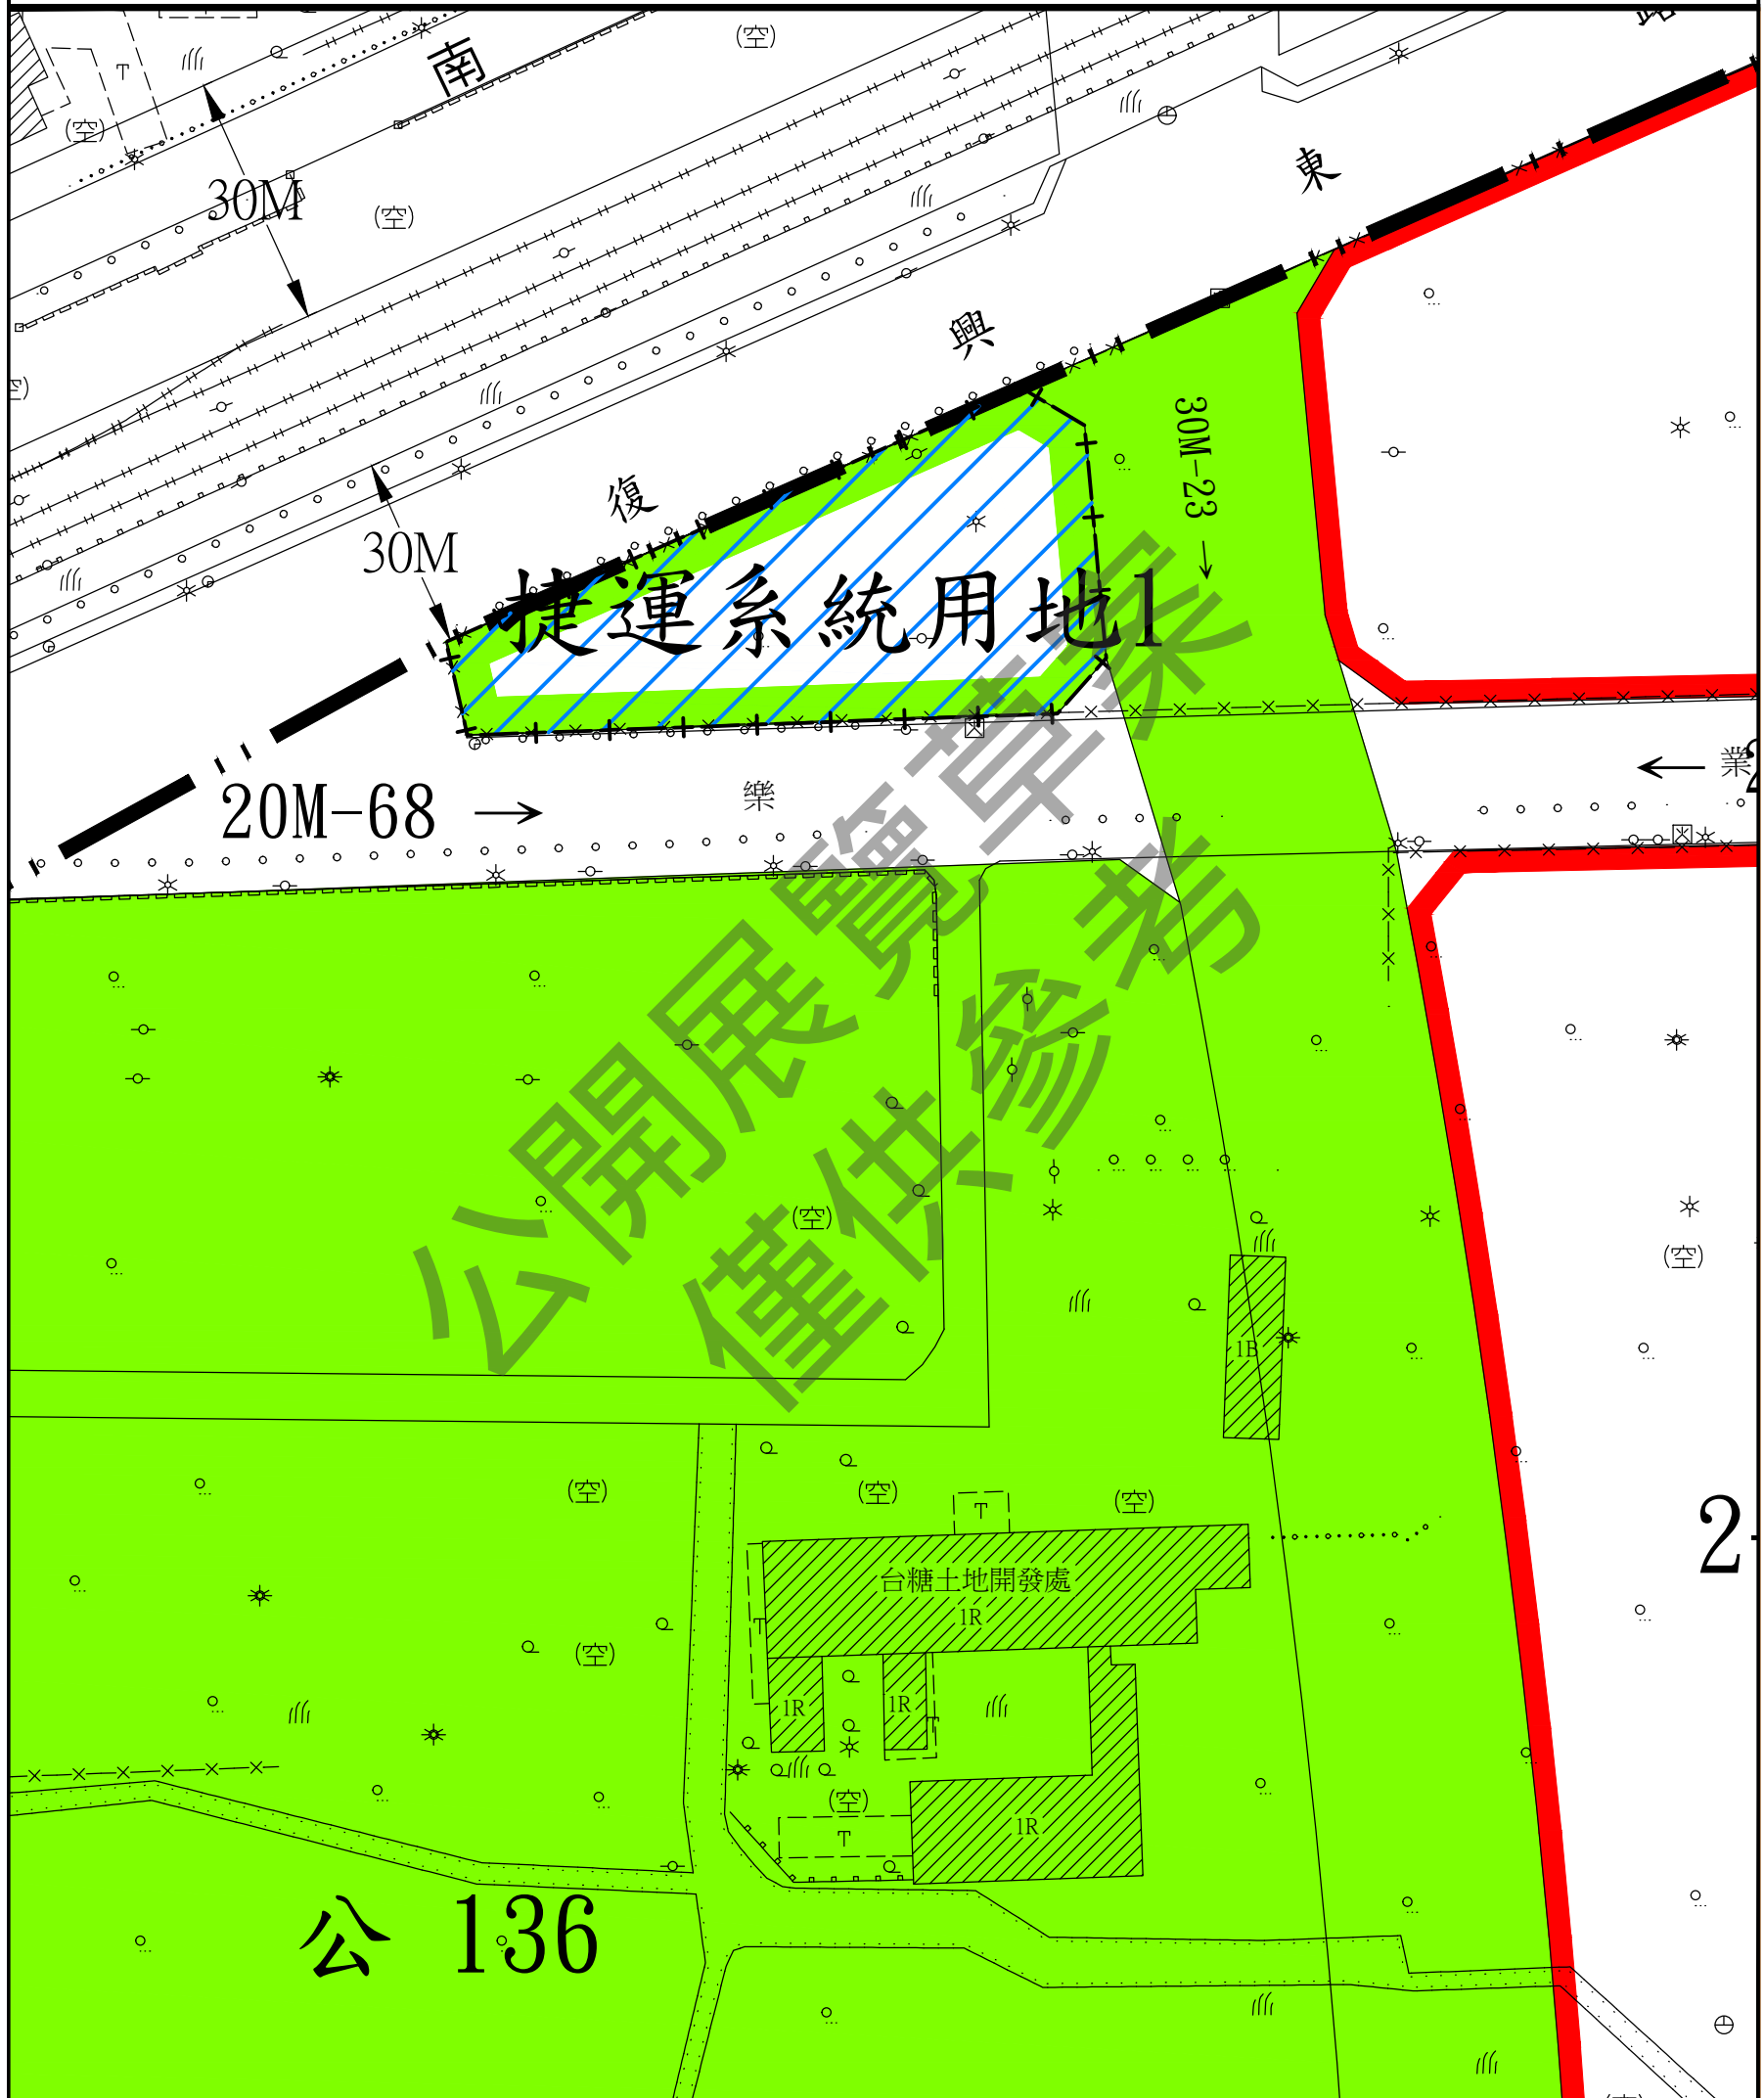

圖例

- 2-1 第二之一種商業區
- 公 公園用地
- 園道 園道用地

- 道路用地
- 細部計畫範圍

變更圖例

- 變更綠地用地為捷運系統用地
- 變更範圍



比例尺：1/1000



註：凡本次變更未指明變更部分均依原計畫為準。