
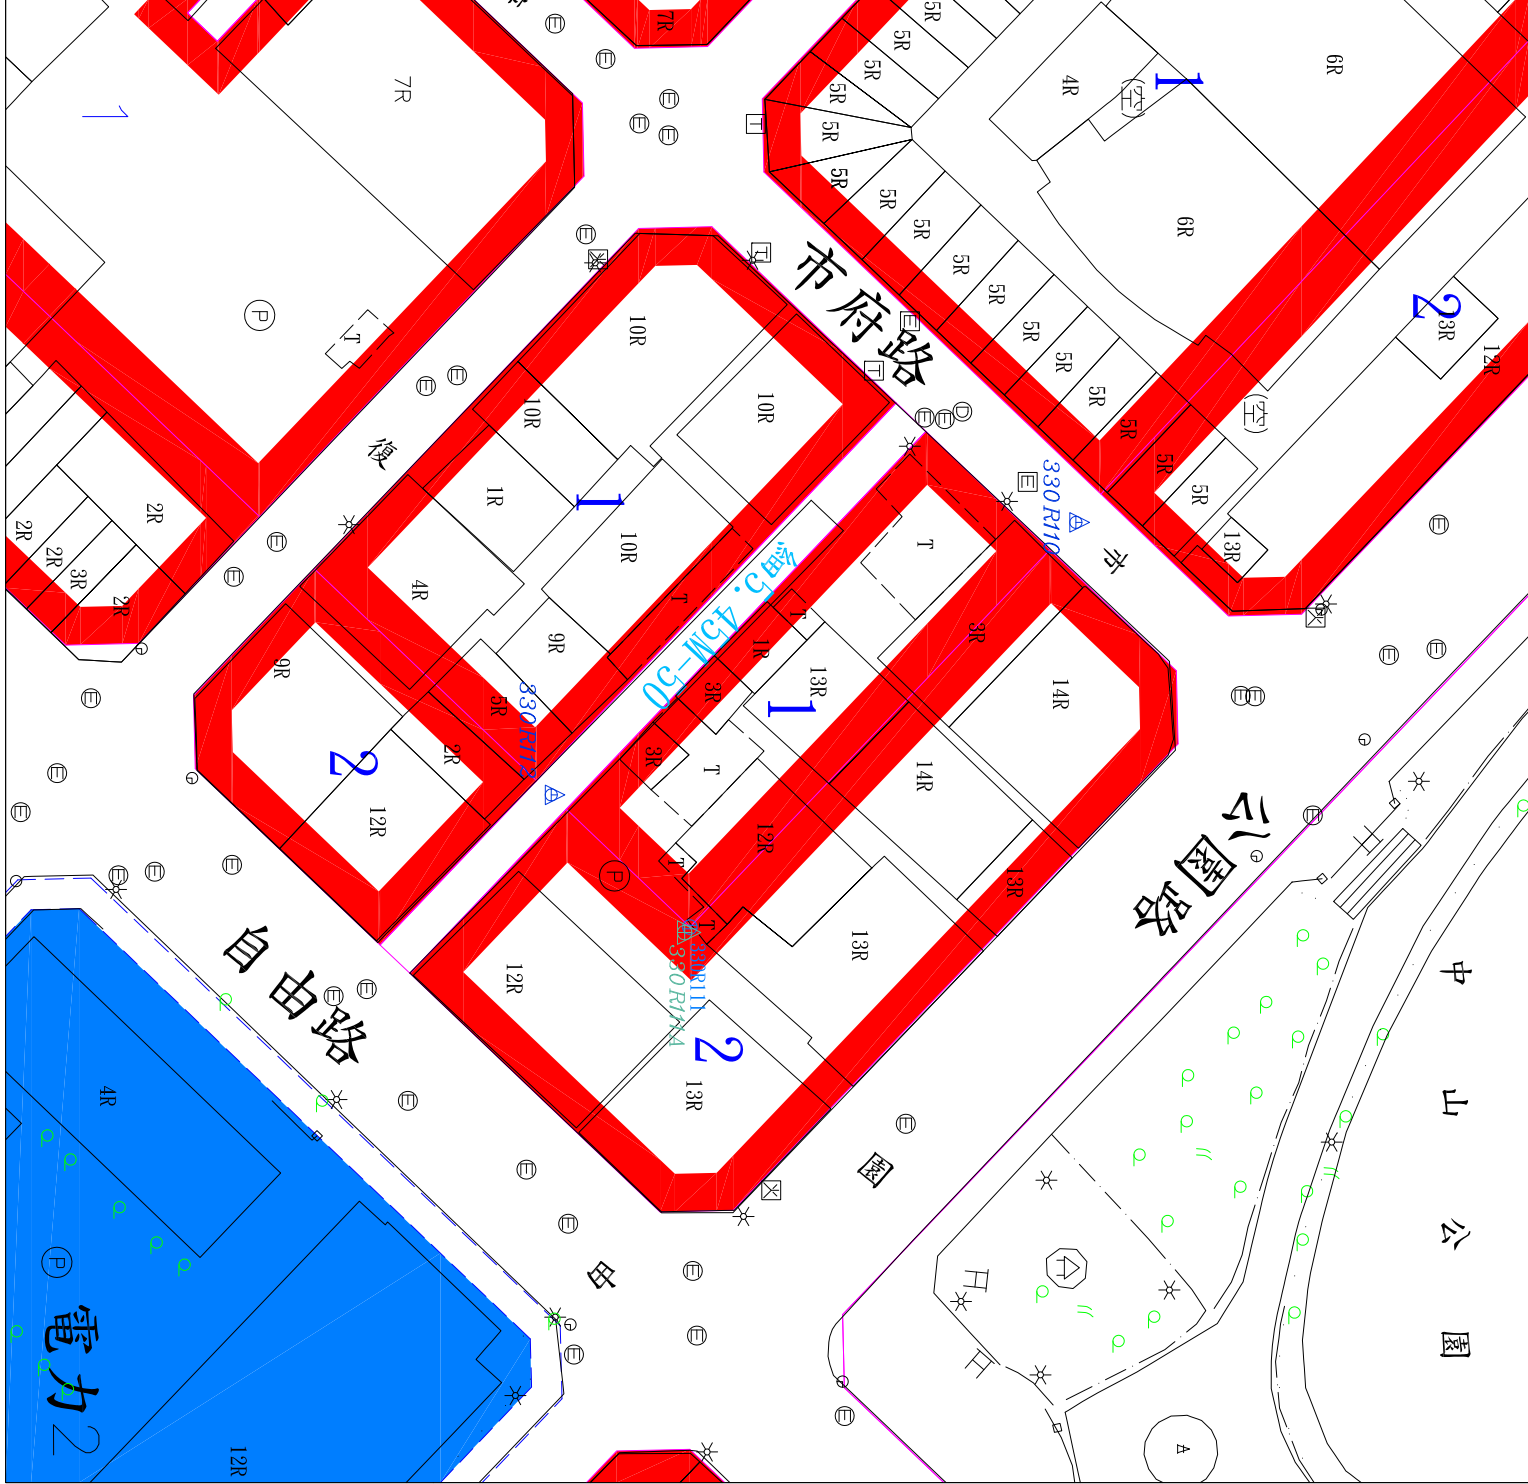


「變更臺中市都市計畫(舊有市區及一至五期市地重劃地區)細部計畫(第二次通盤檢討)案」
本市中區重慶段六小段5-4、5-12、5-18及5-19等4筆地號土地附近都市計畫樁位成果圖

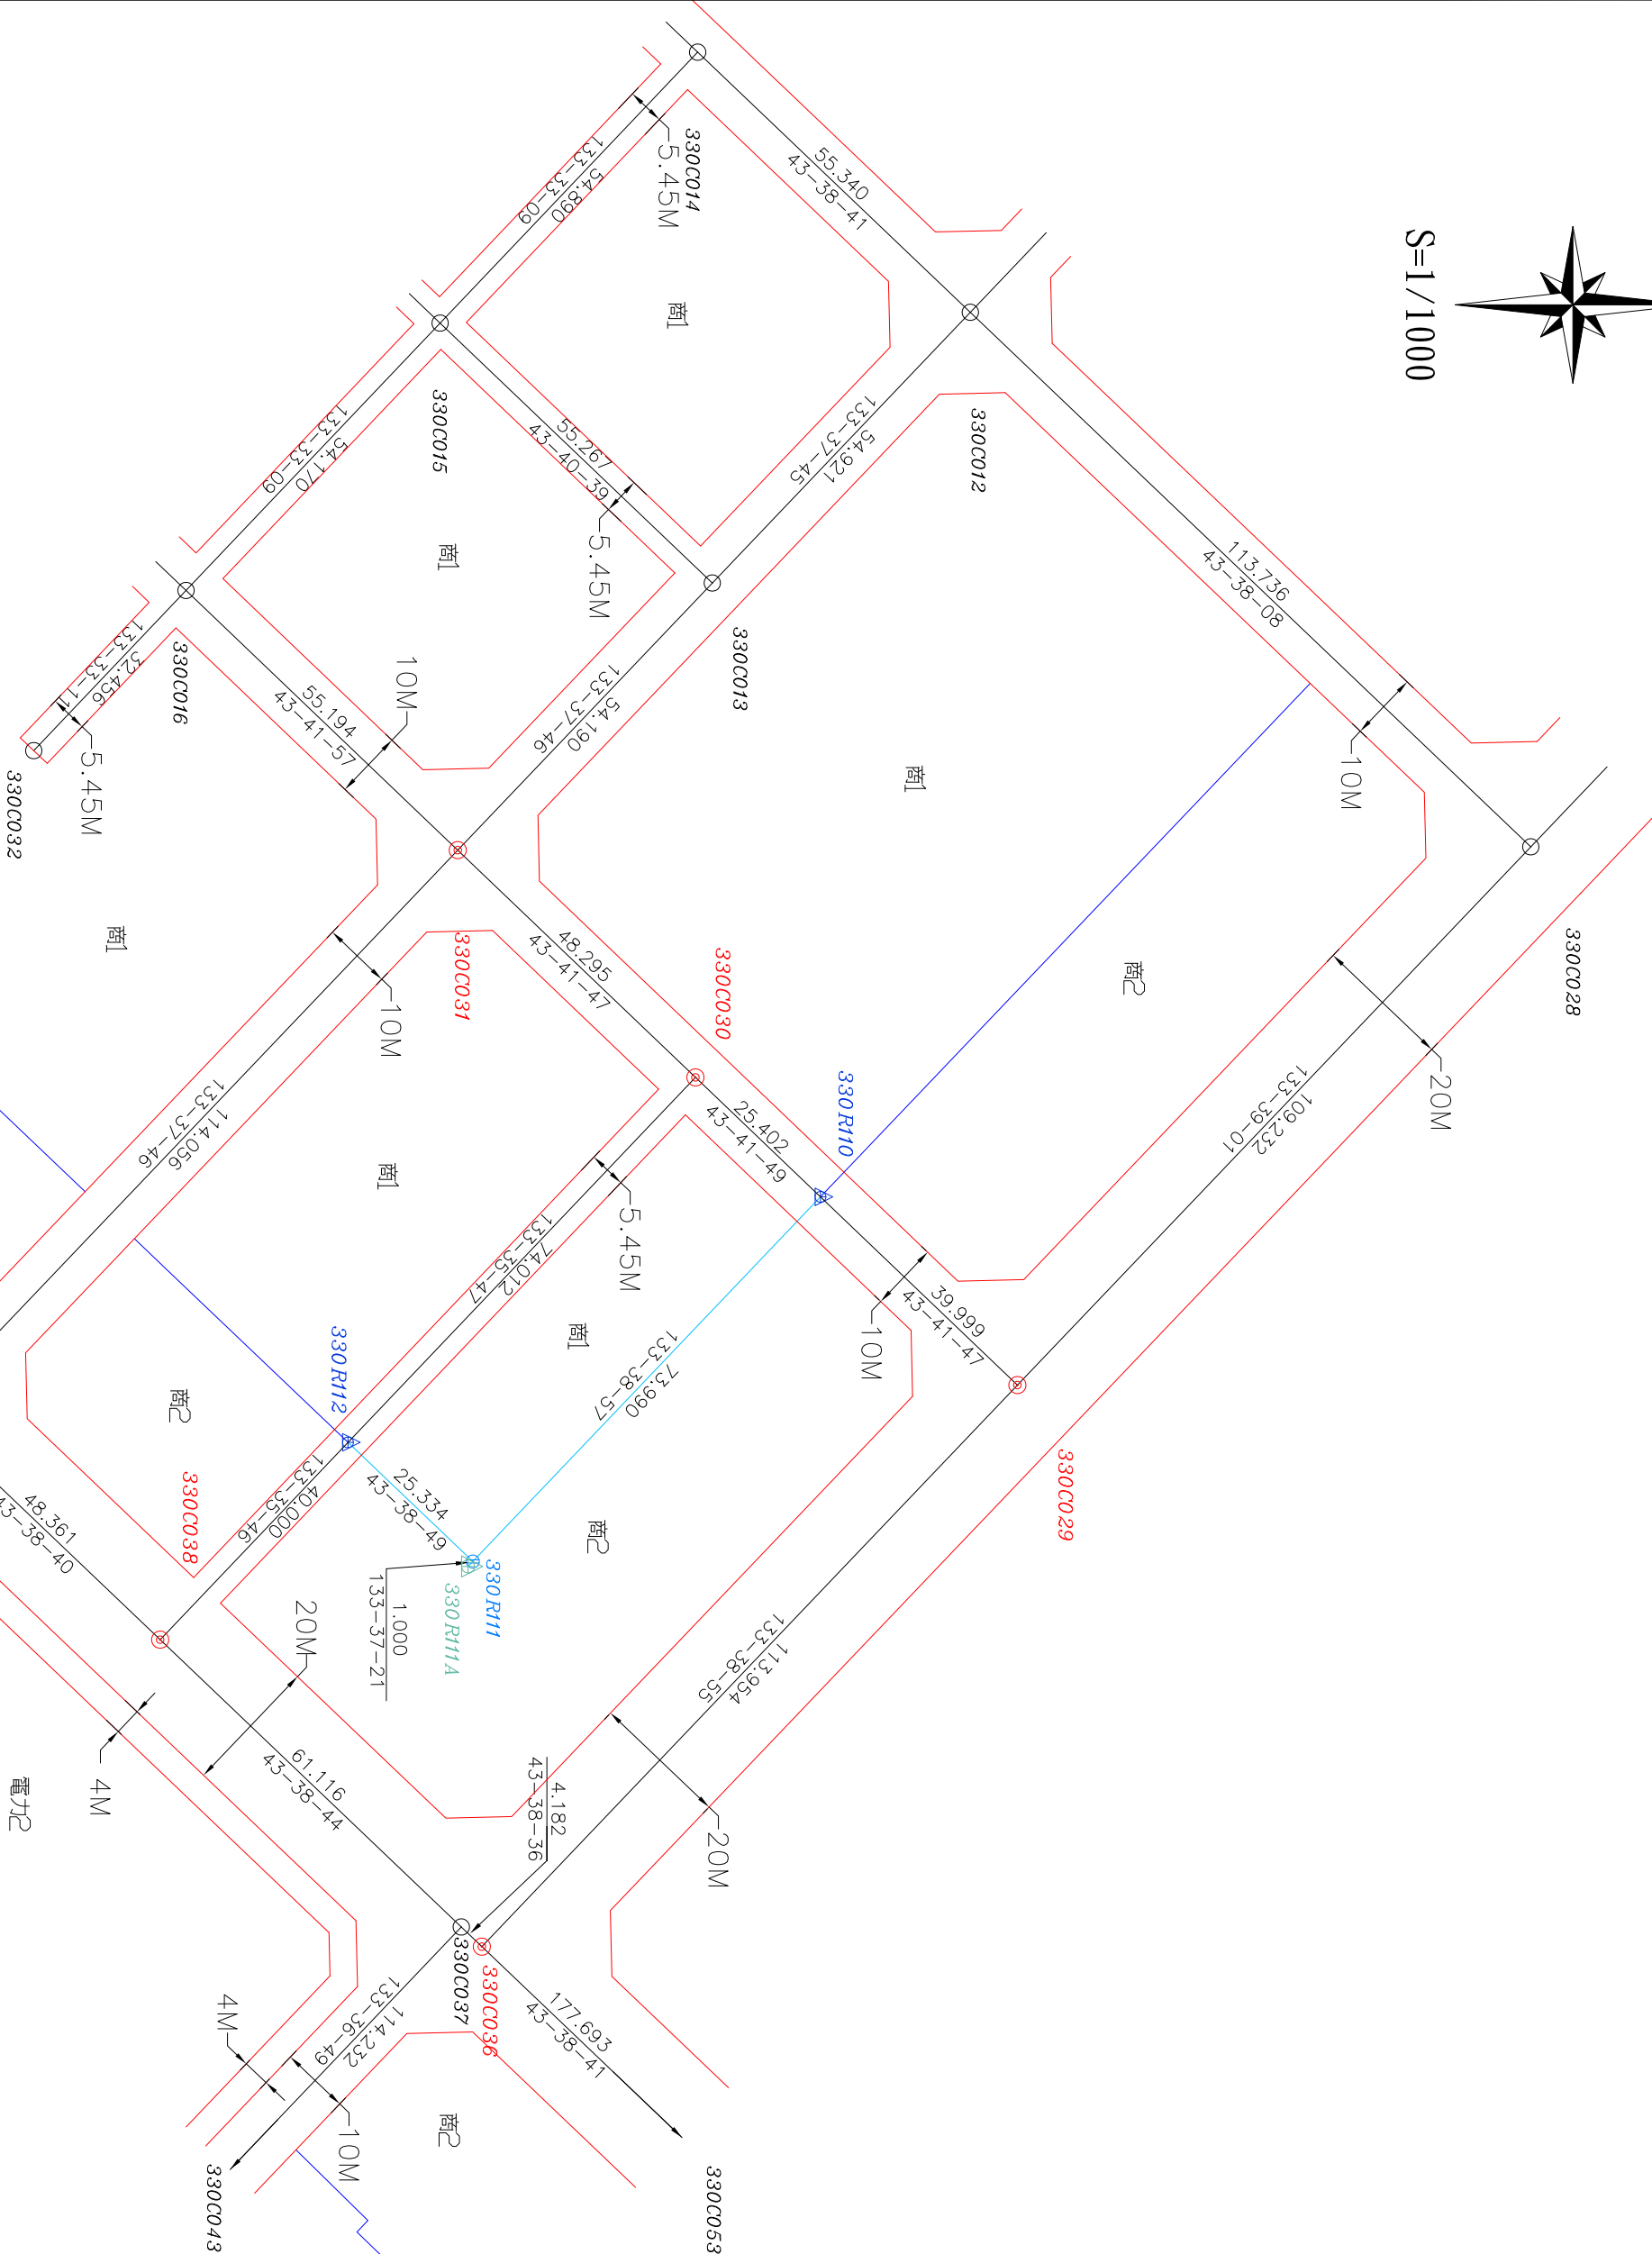

都市計畫樁位公告圖 S=1/1000

TWD97二度分帶坐標系統

樁別	說明
○	道路中心樁
⊕	界樁
●	輔助樁
⊙	虛樁
⊗	恢復樁位
⊗	檢測樁位
△	新建中心樁
△	新建界樁
△	新建副樁
□	工程範圍

樁號	縱坐標	橫坐標	備註
330R110	2670863.539	217819.103	新建樁位
330R111	2670812.468	217872.641	虛樁
330R111A	2670811.778	217873.365	新建副樁
330R112	2670794.136	217855.155	新建樁位
330C029	2670892.459	217846.736	恢復樁位
330C030	2670845.173	217801.554	恢復樁位
330C031	2670810.255	217768.190	恢復樁位
330C036	2670813.804	217929.192	恢復樁位
330C038	2670766.553	217884.124	恢復樁位
330C039	2670731.557	217850.746	恢復樁位

圖說編號: B111725-00-03(2-1)
承測日期: 111/12/13
中興測量有限公司
臺中市西區忠仁街159號
TEL: (04)22242788 FAX: (04)22242168
組長: 楊長燁
繪圖: 王錦昌