
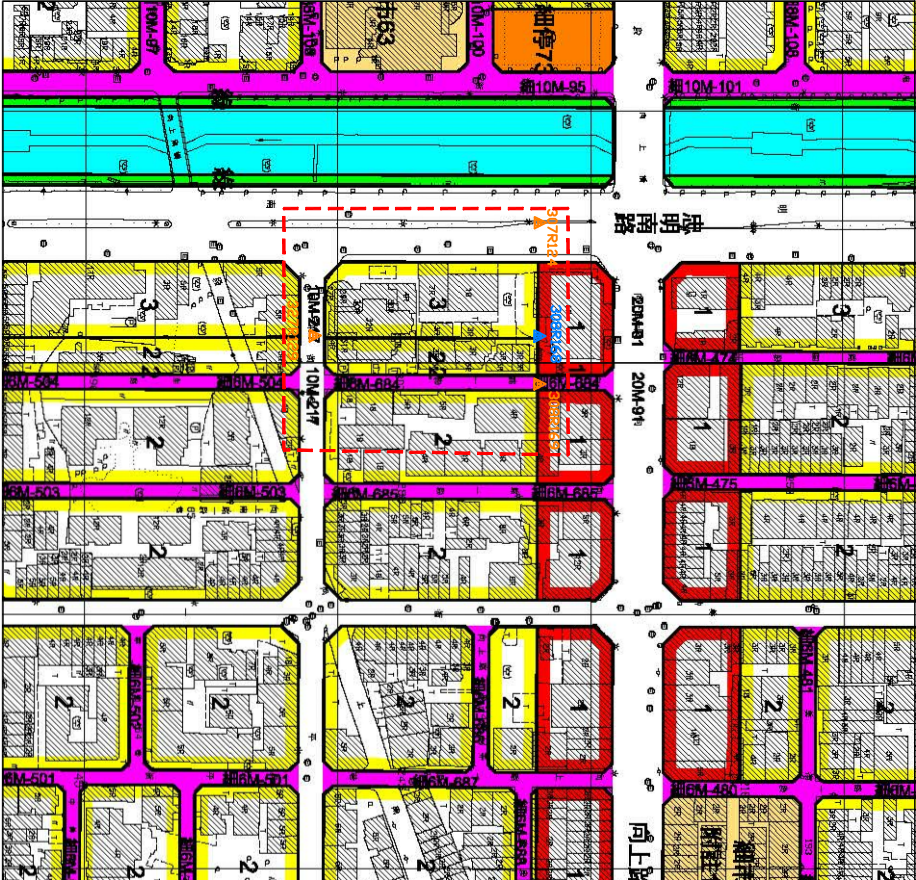



「變更臺中市都市計畫(舊有市區及一至五期市地重劃地區)細部計畫(第二次通盤檢討)案」
本市西區土庫段26-49地號及麻園頭段111-3地號共2筆土地附近樁位成果圖

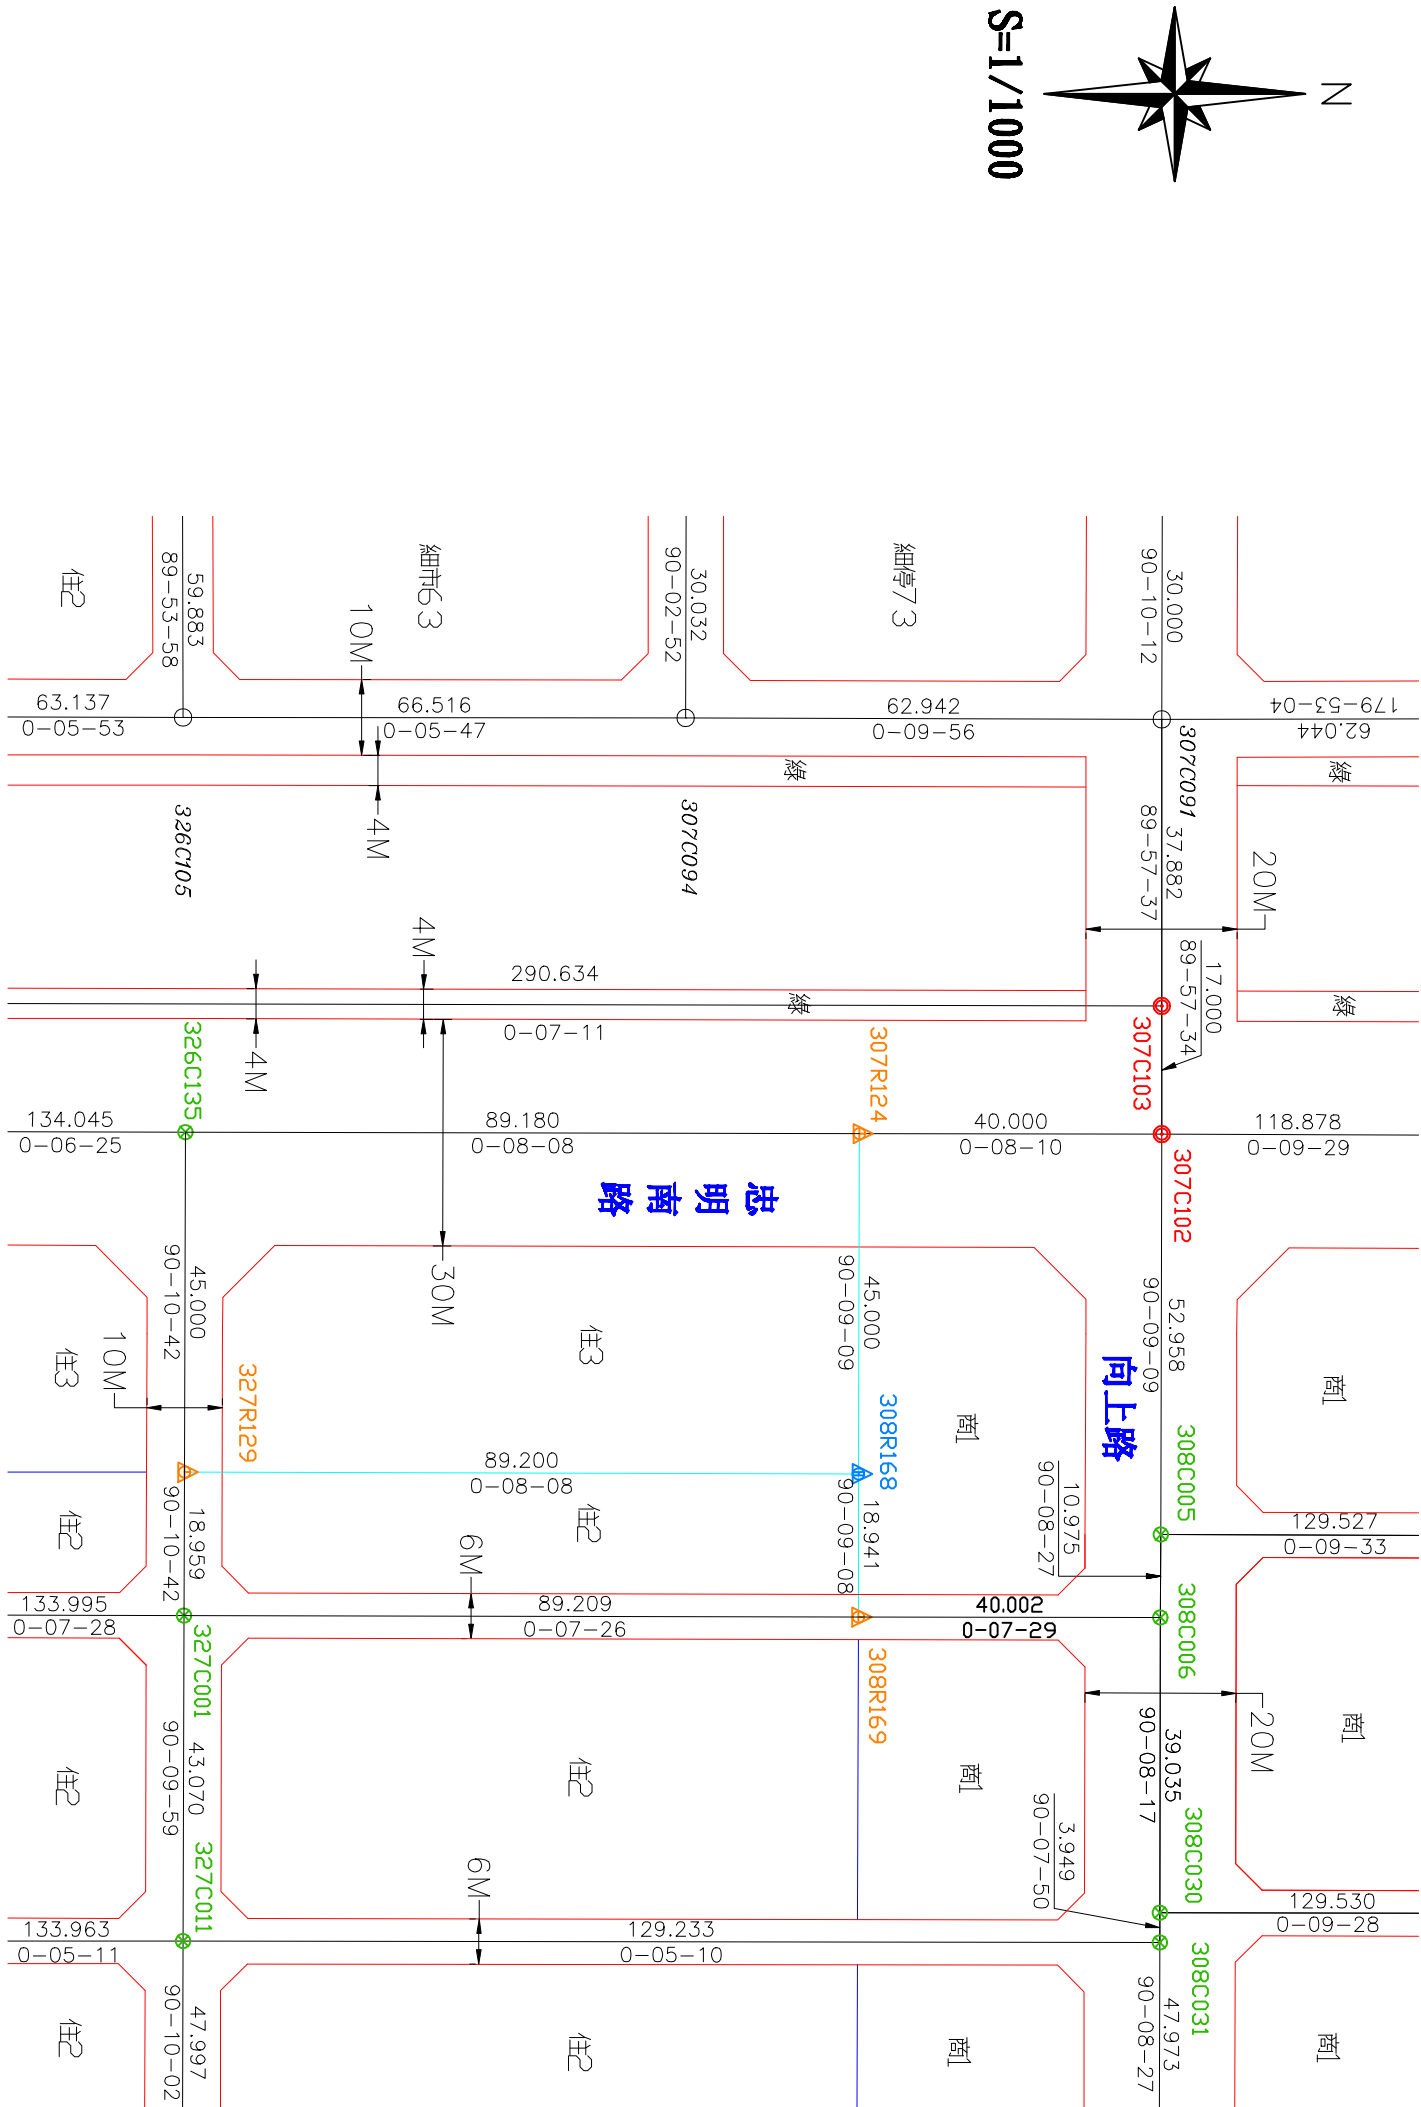

都市計畫樁位公告圖 S=1/3000

圖 例	
○	道路中心樁
⊖	界樁
⊙	恢復樁位
⊗	檢測樁位
△	新建界樁
▲	新建虛樁
□	工程範圍

樁 號	縱 坐 標	橫 坐 標	備 註
307R124	2671273.094	215173.531	新建樁位
308R168	2671272.974	215218.531	新建虛樁
308R169	2671272.924	215237.472	新建樁位
327R129	2671183.774	215218.320	新建樁位
307C103	2671313.082	215156.626	恢復樁位
307C102	2671313.094	215173.626	恢復樁位
308C005	2671312.953	215226.584	檢測樁位
308C006	2671312.926	215237.559	檢測樁位
308C030	2671312.832	215276.594	檢測樁位
308C031	2671312.823	215280.543	檢測樁位
326C135	2671183.914	215173.320	檢測樁位
327C001	2671183.715	215237.279	檢測樁位
327C011	2671183.590	215280.349	檢測樁位

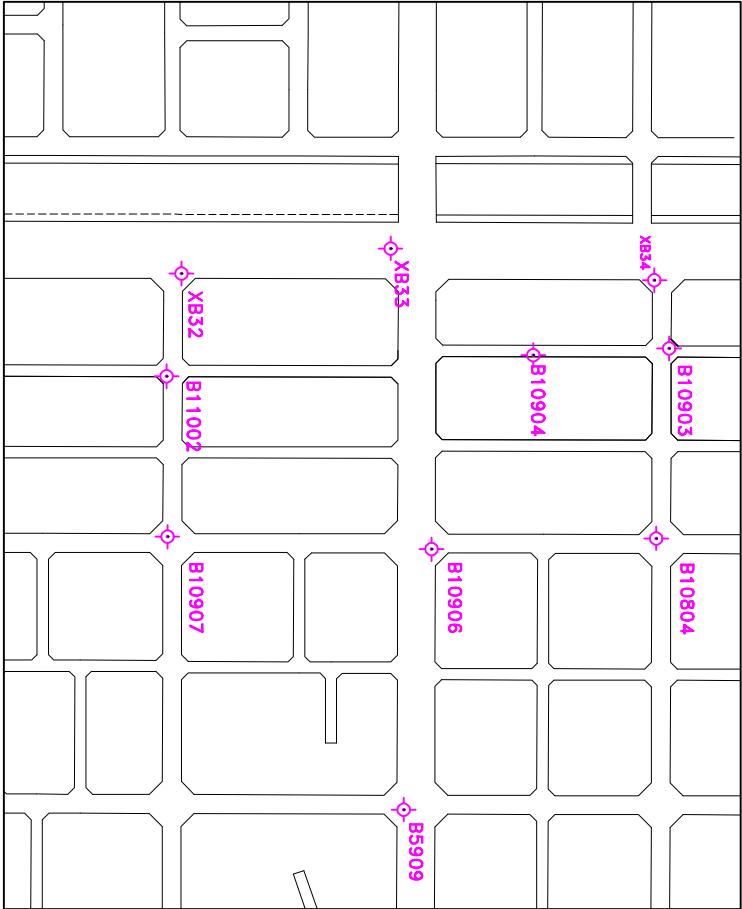

控制測量成果 S：1/4000

圖說編號:A112008-B03-01(5-1)
承測日期:112/02/10
中興測量有限公司
臺中市西區忠仁街159號
TEL:(04)22242788 FAX:(04)22242168
組長:劉佳昌
繪圖:陳秀薇