



臺中市政府都市發展局廢道公告圖

申請人(土地所有權人) :劉國進.劉麗君.劉麗玉
申請廢道地號 :臺中市西區土庫段12-357(部分)地號
測繪日期 : 111年08月29日
申請事由 : 申請核發廢道證明書
申請理由 : 欲保留兩側土地完整性


圖說編號:B111510-00-0-05(1-1)
中興測量有限公司
臺中市西區忠仁街159號
TEL:(04)22242788 FAX:(04)22242168
組長:吳銘峰 繪圖:王郁瑄

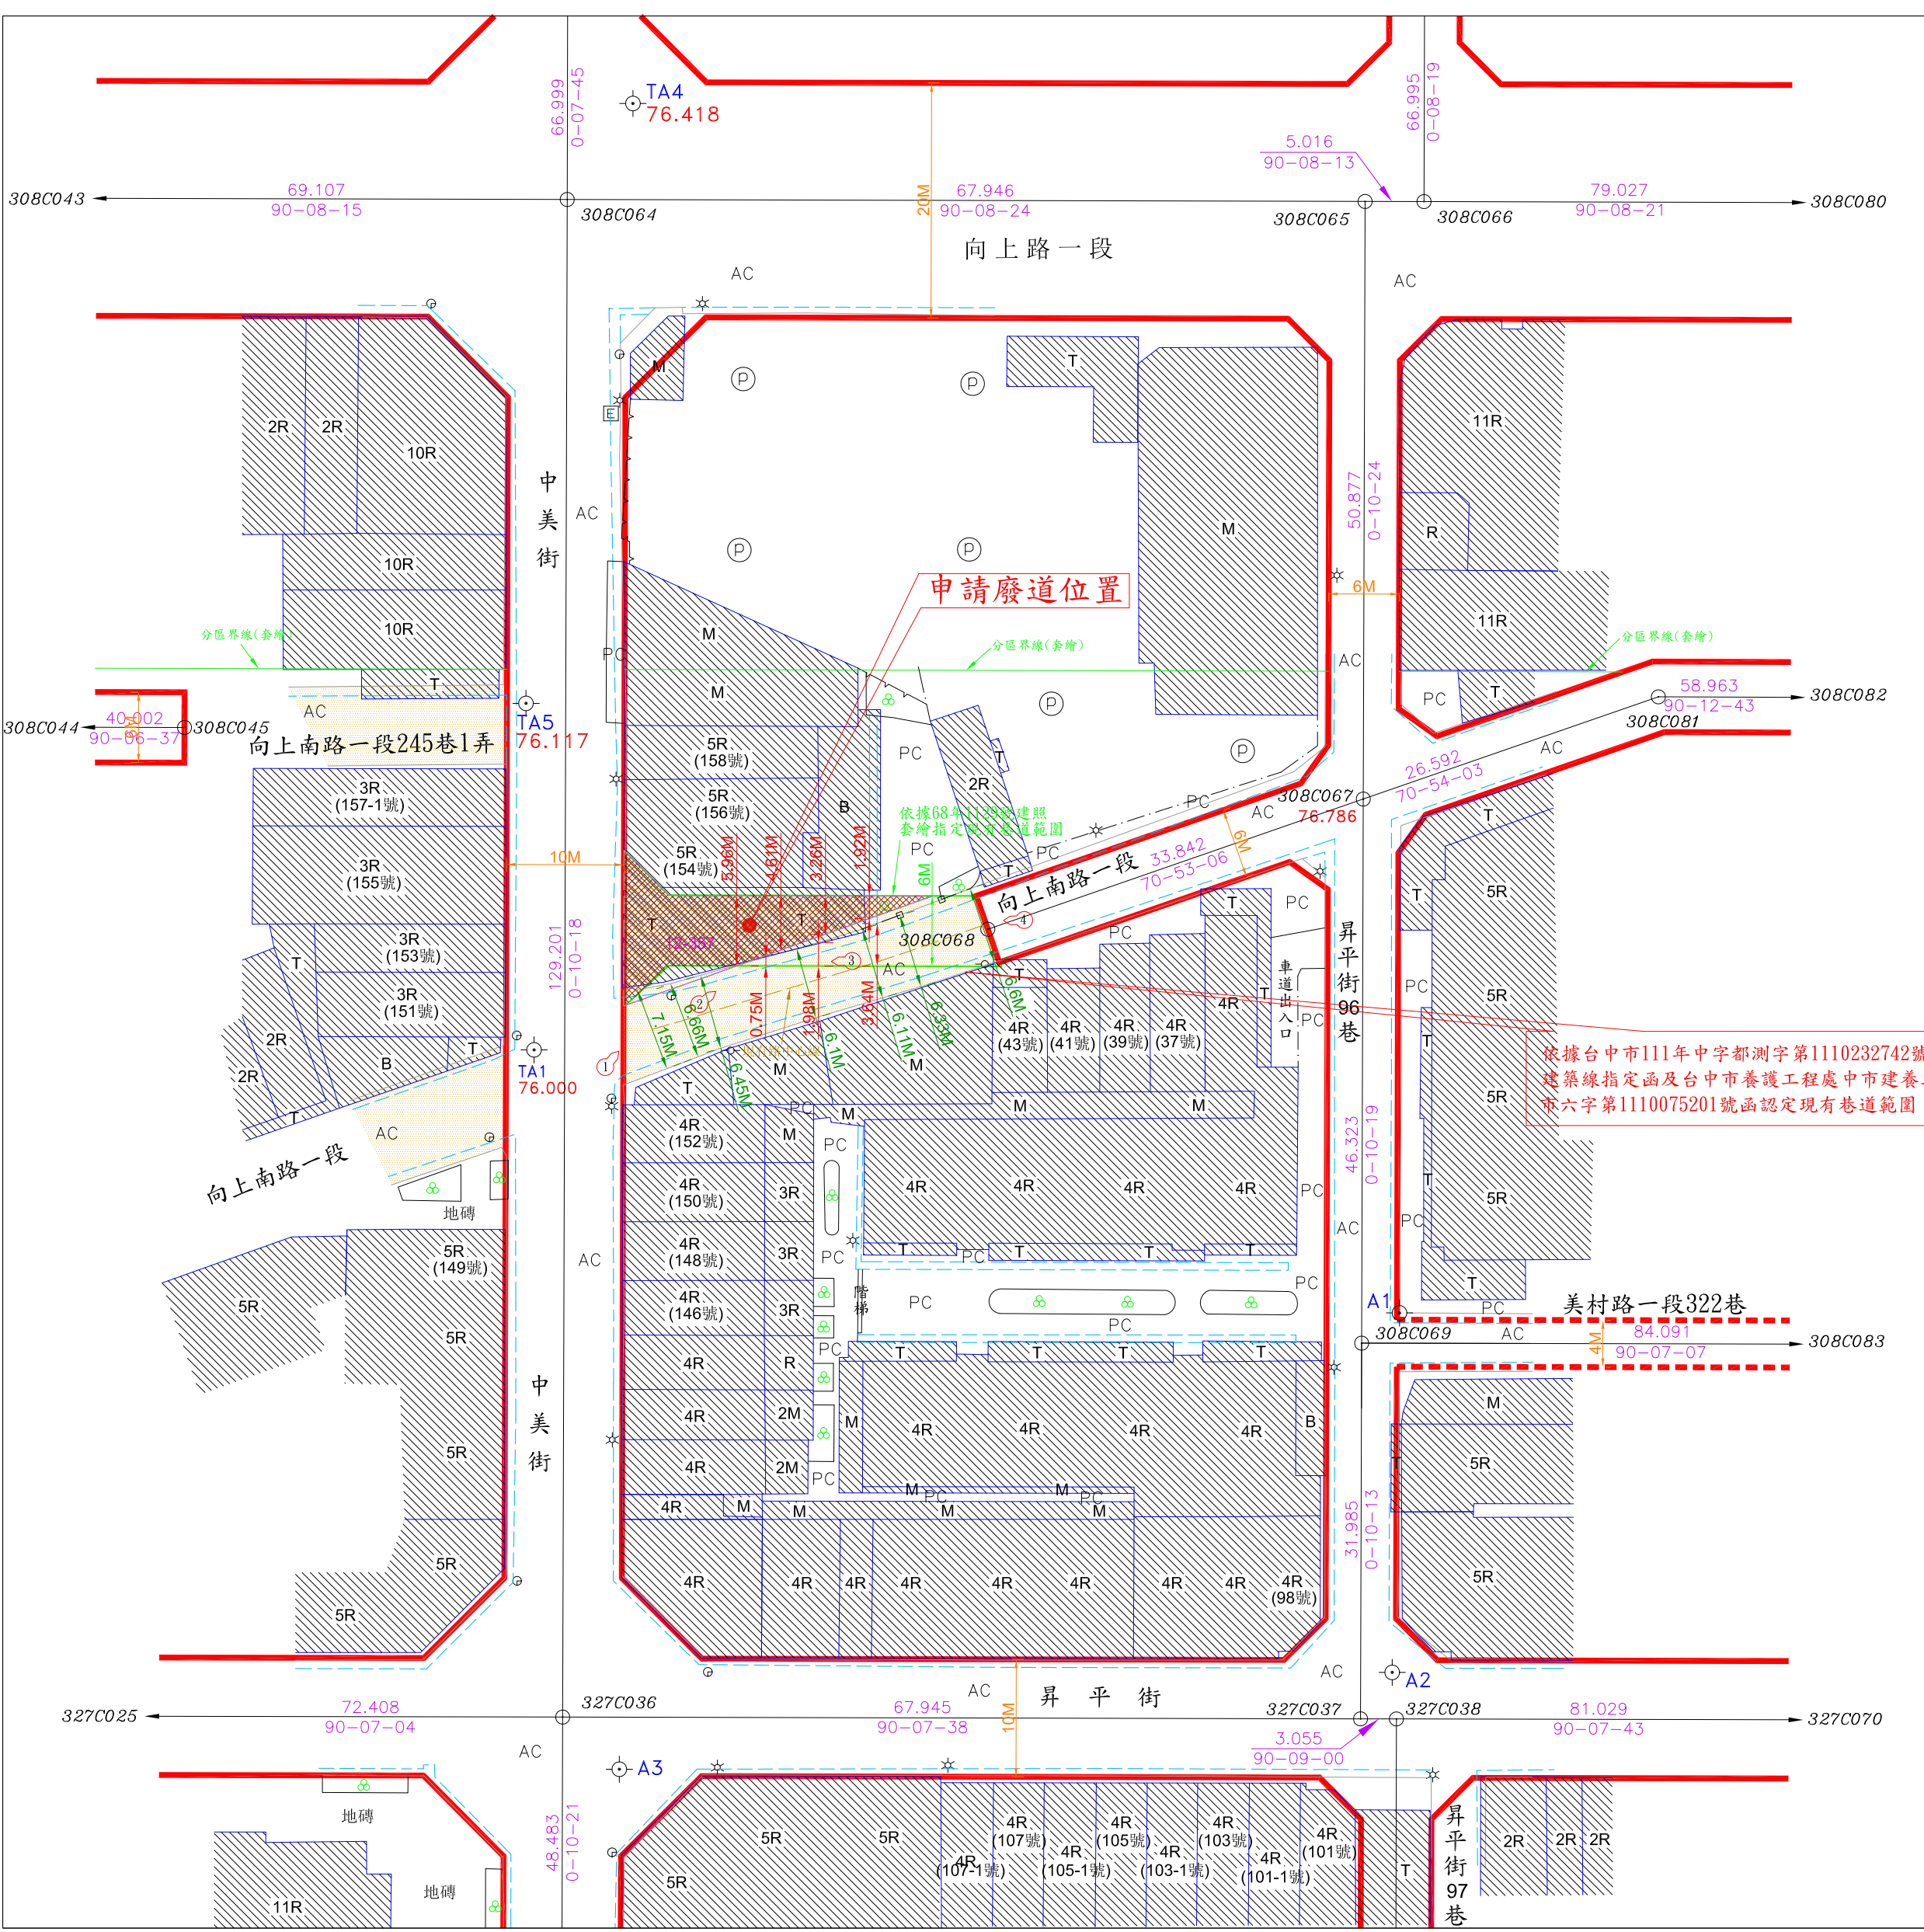


現況圖 S=1/500

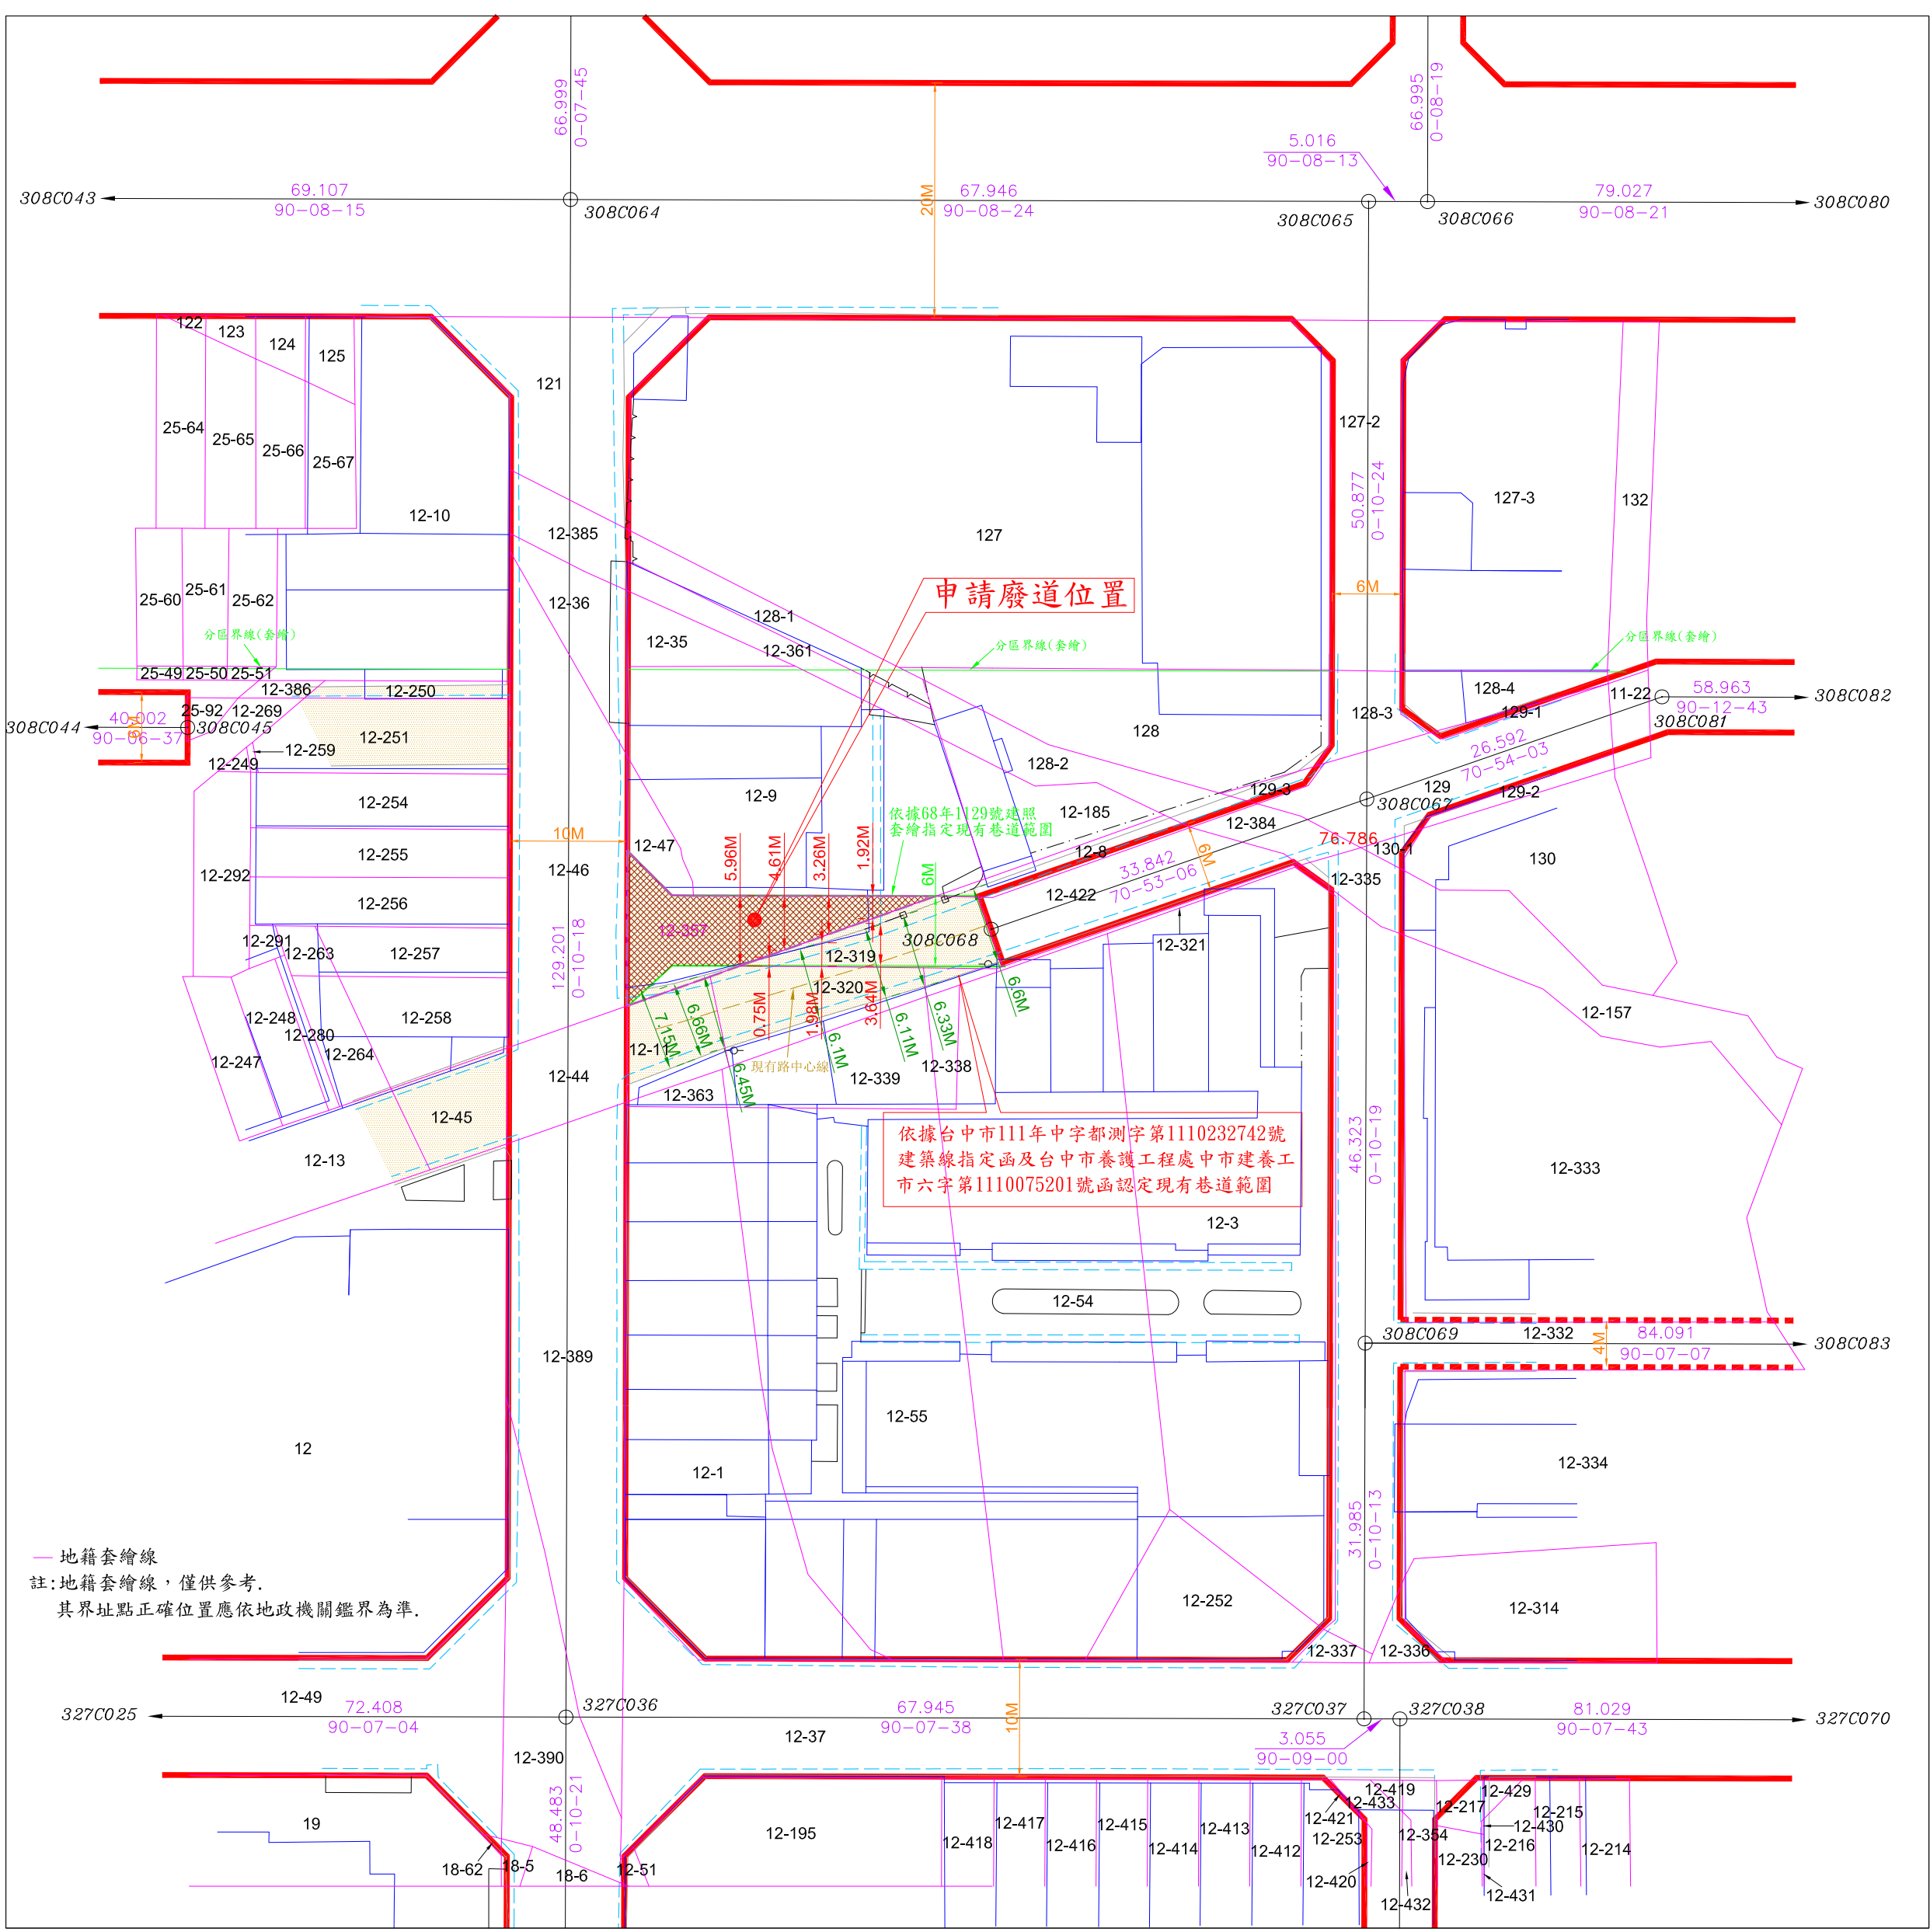

地籍套繪圖 S=1/500

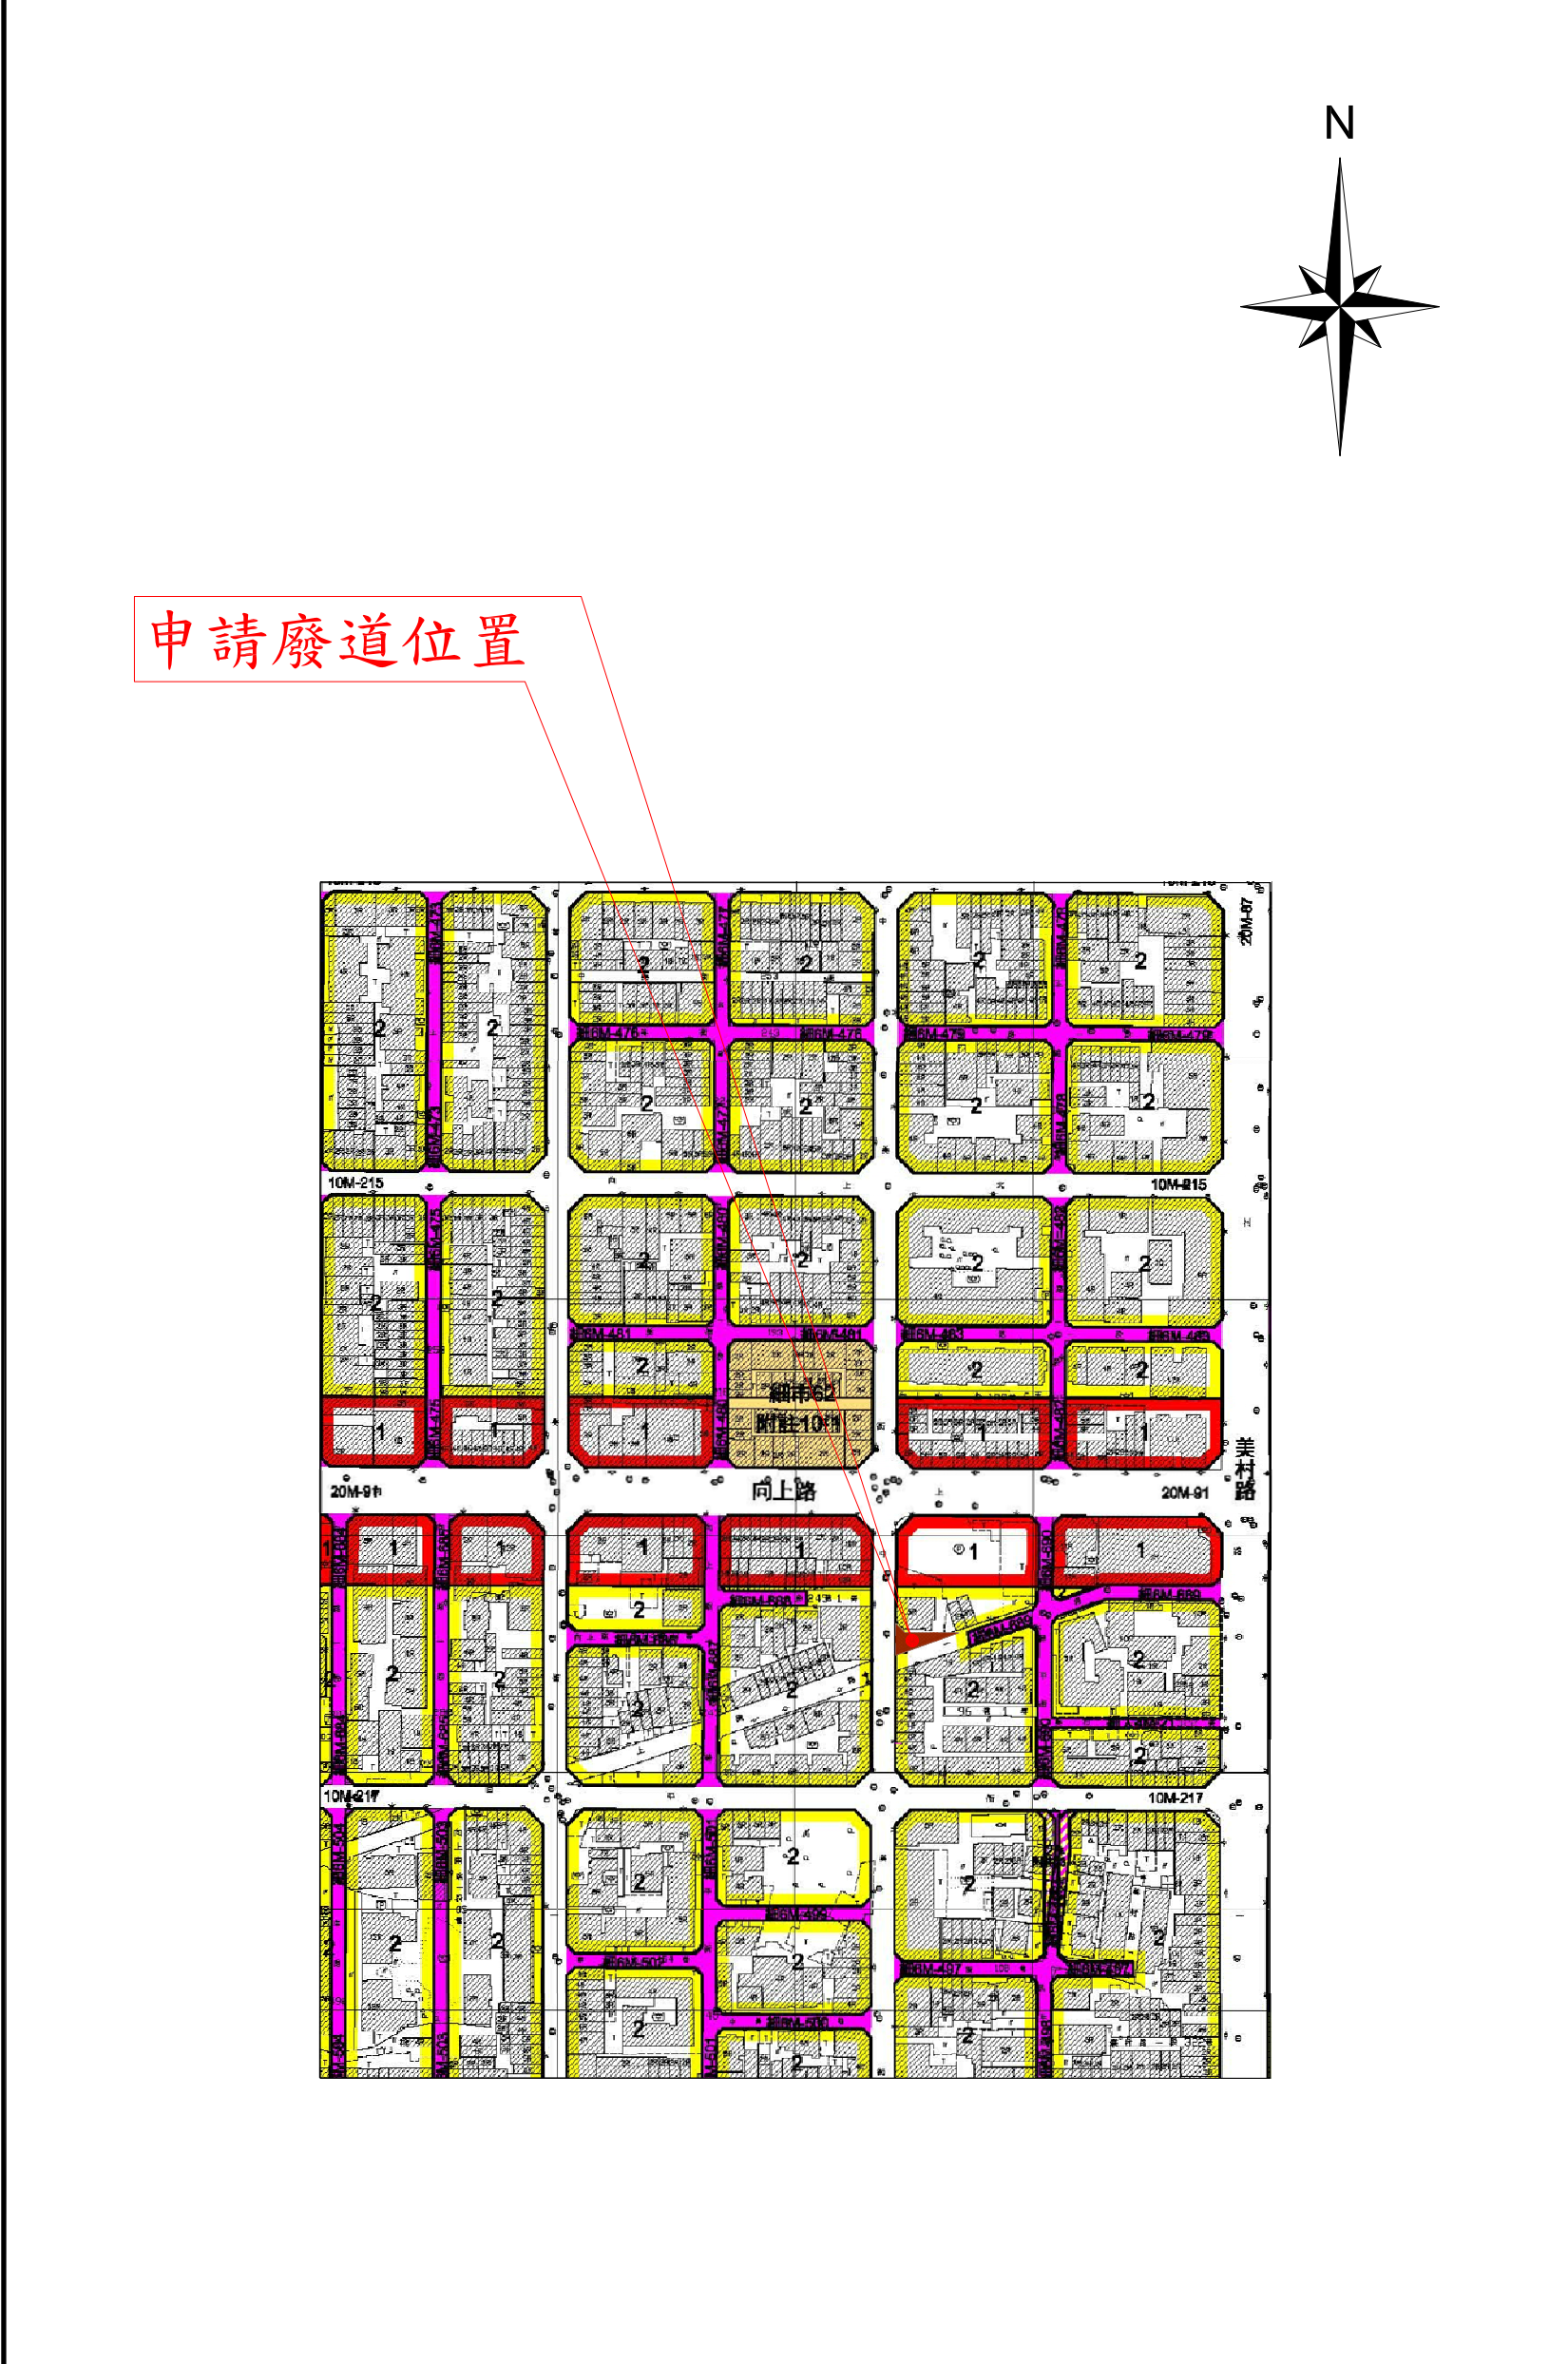

都市計畫圖 S=1/3000

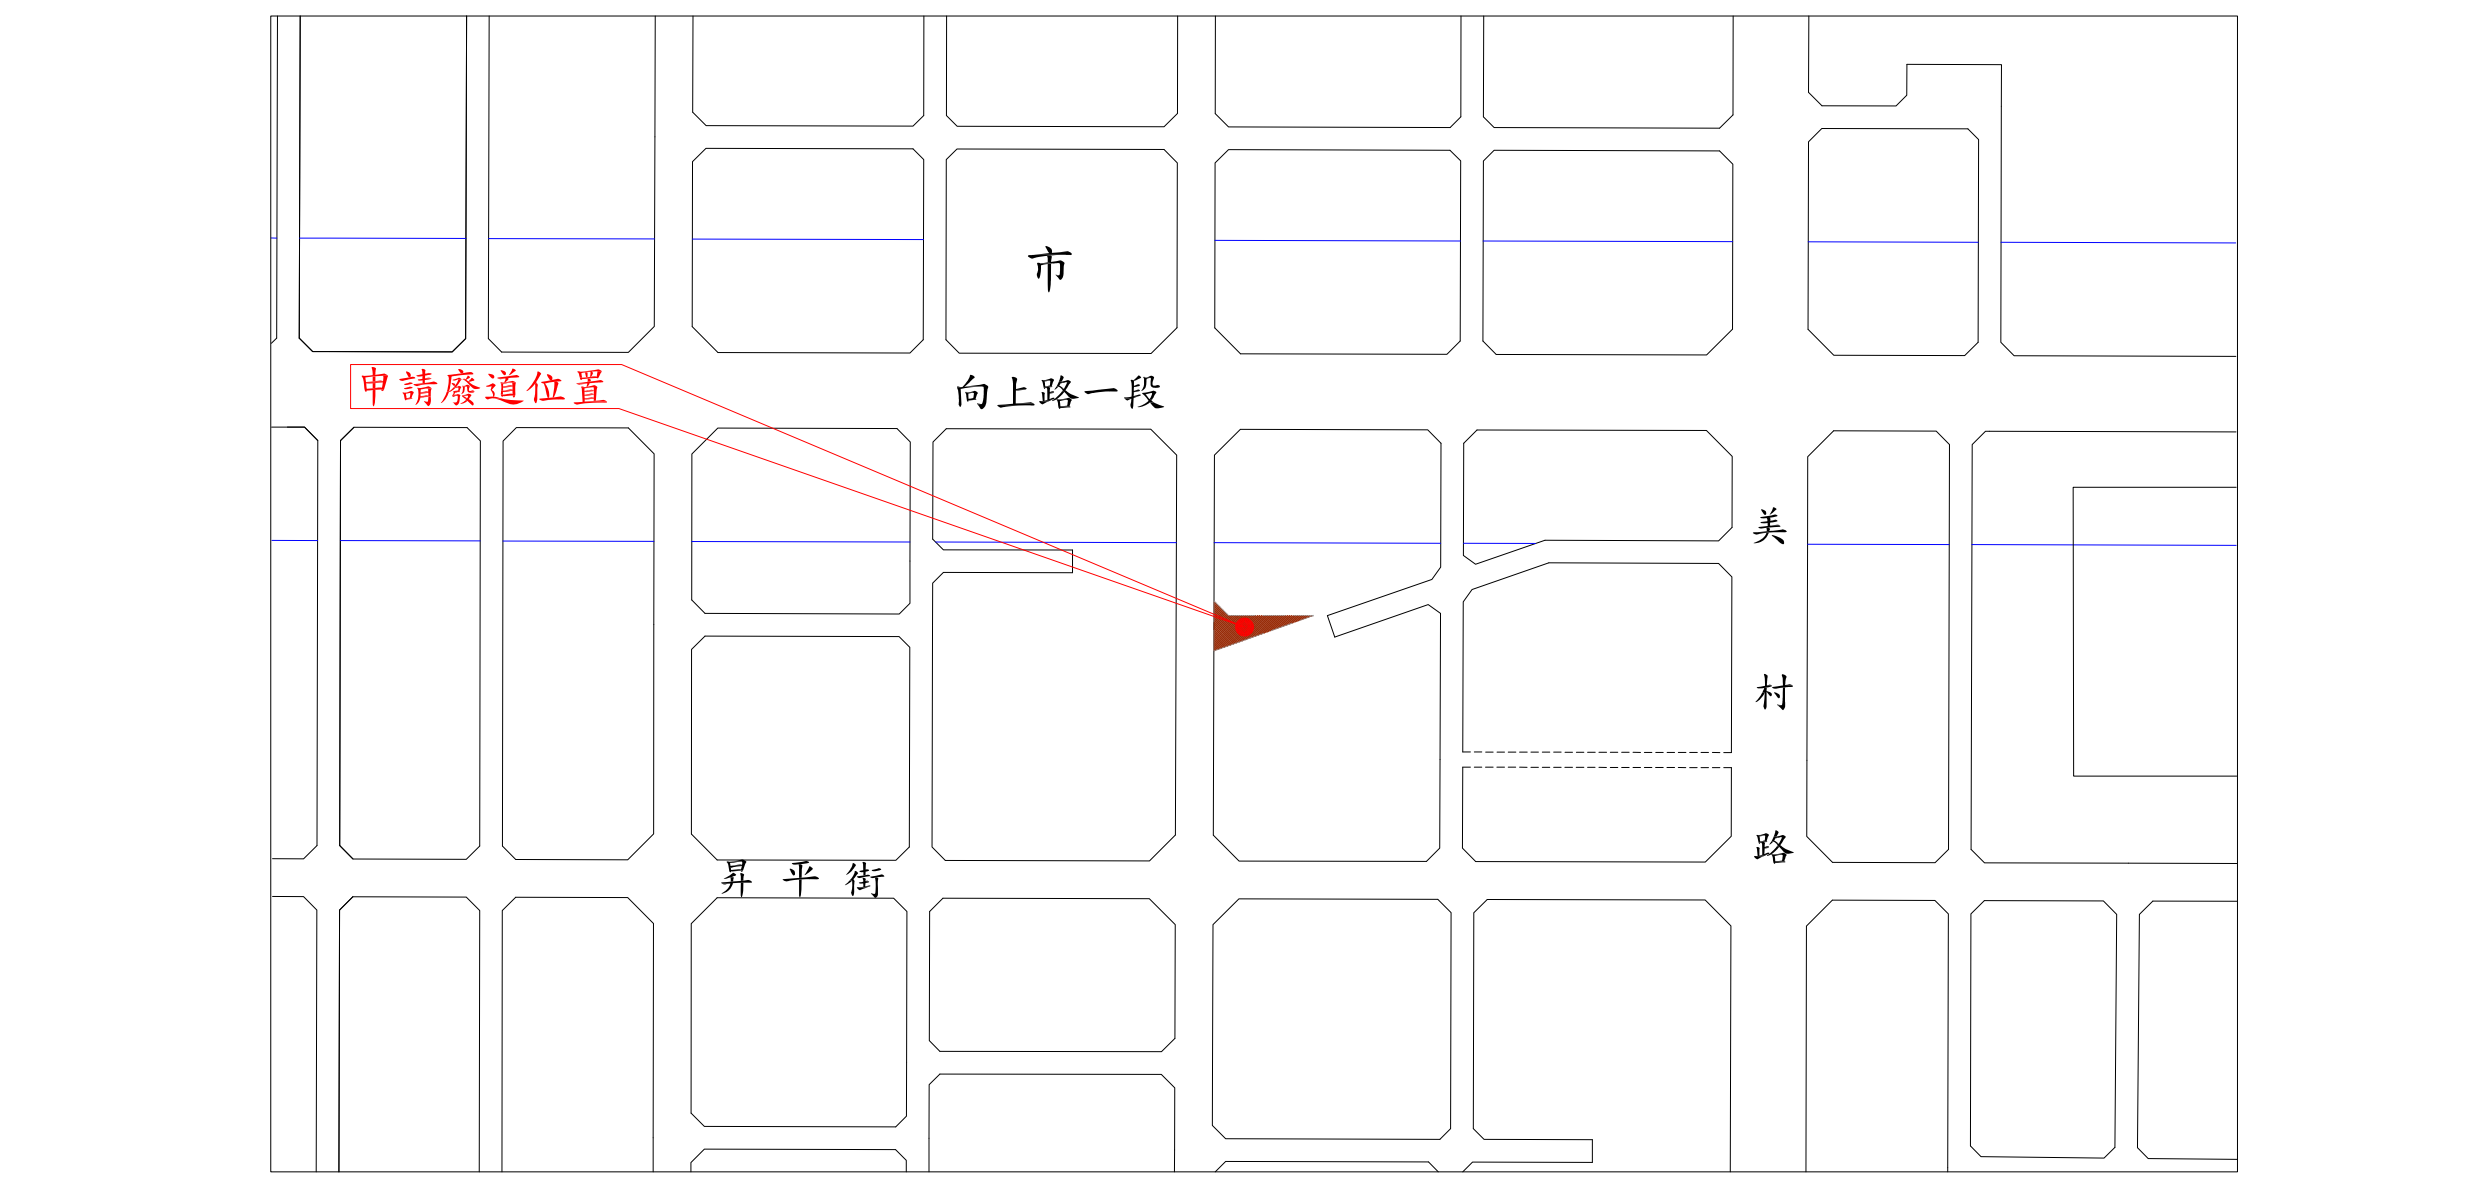

位置圖 S=1/2000



圖例



照片1



照片2



照片3



照片4

現場照片