
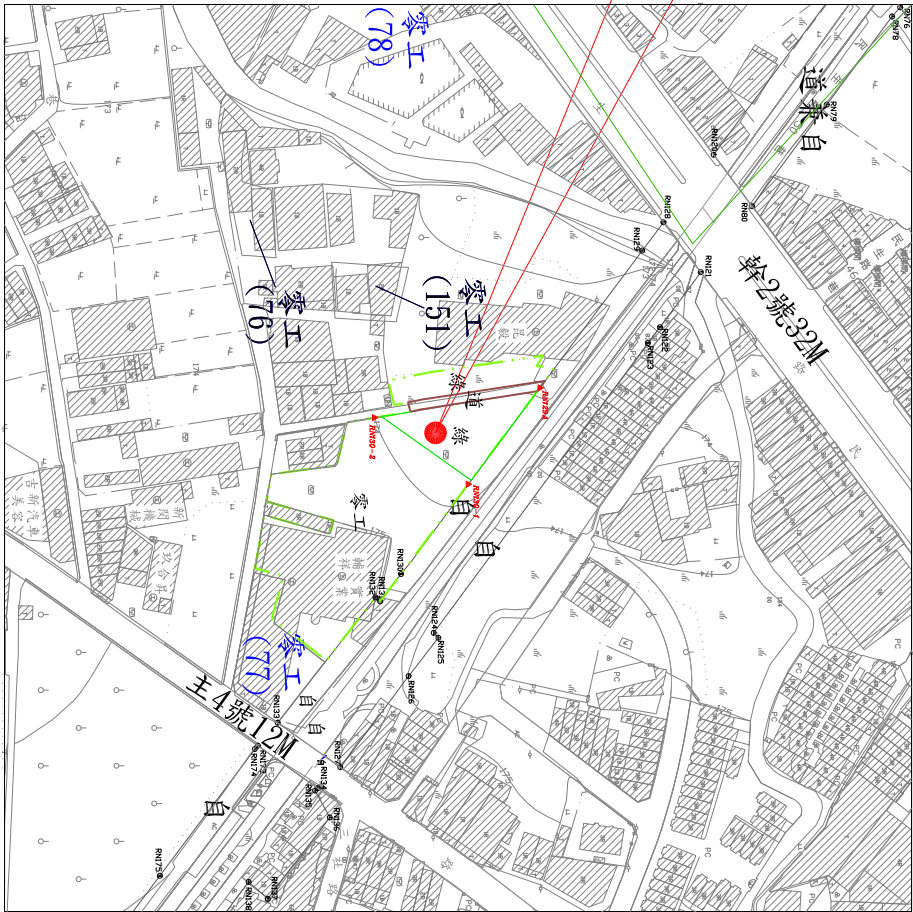


「變更臺中市豐潭雅神地區都市計畫主要計畫(部分農業區為零星工業區)(配合遠貿企業股份有限公司擴廠)案」及「擬定臺中市神岡地區都市計畫(配合遠貿企業股份有限公司擴廠)細部計畫案」樁位成果圖

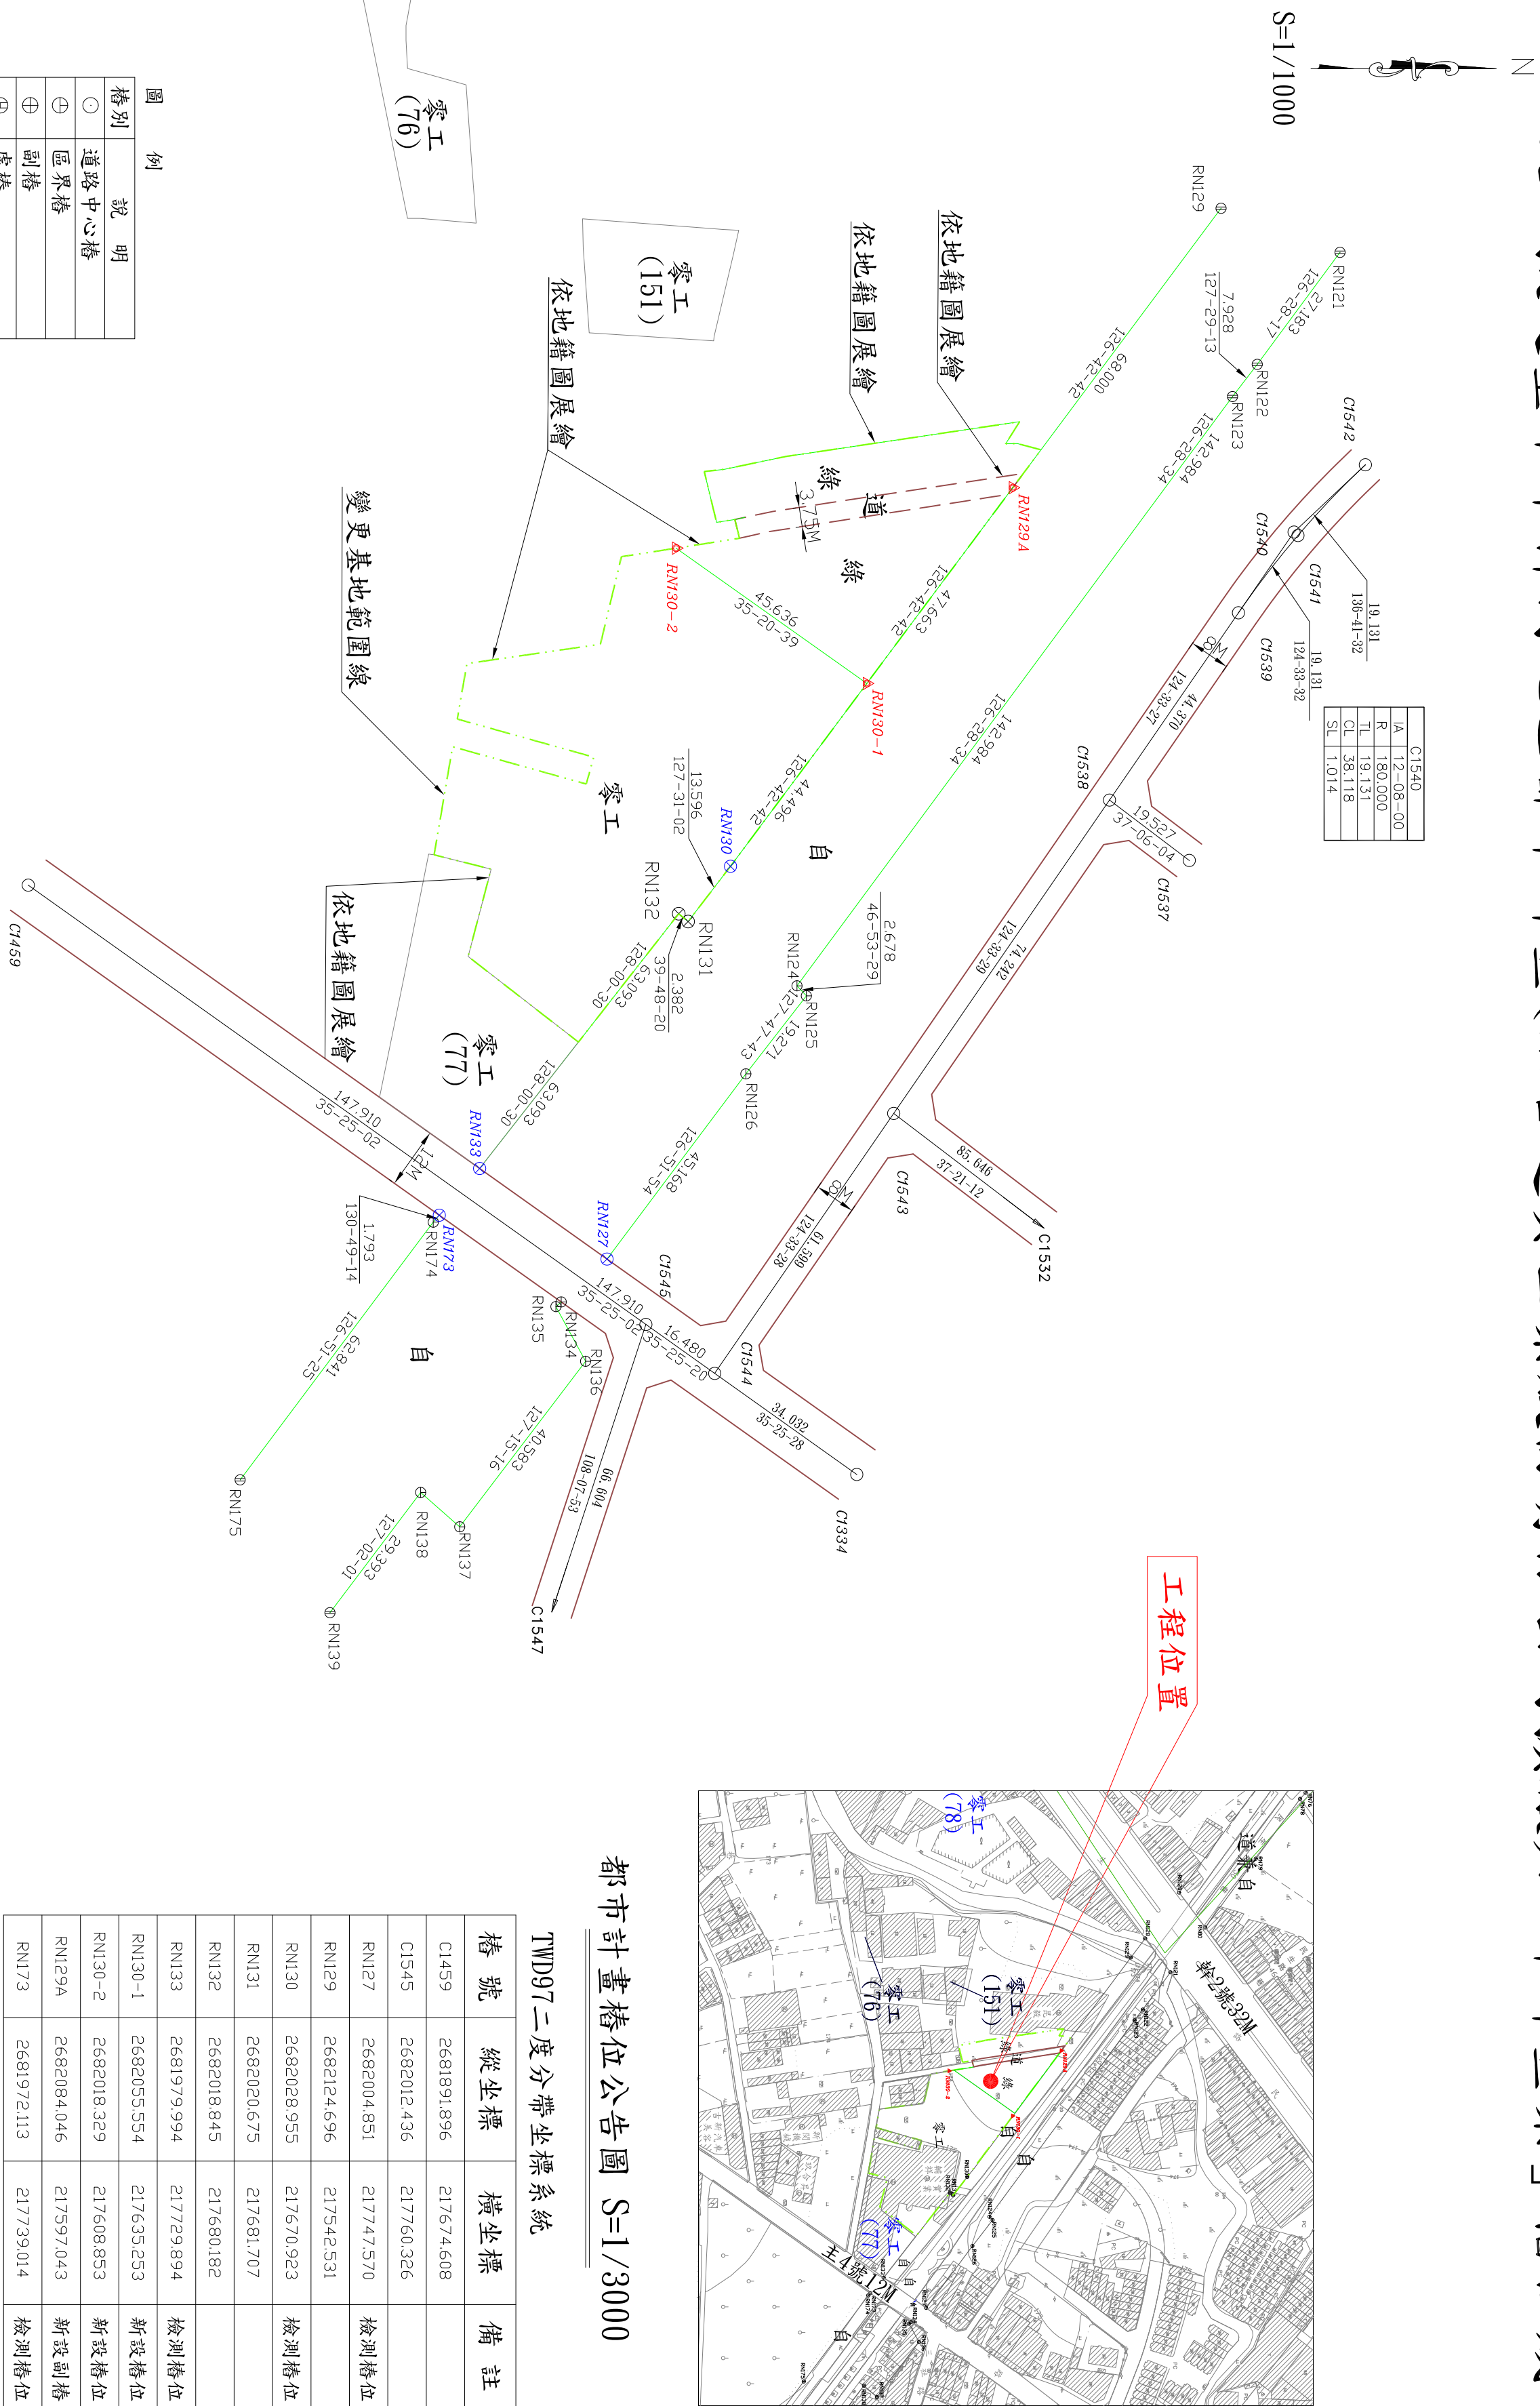

都市計畫樁位公告圖 S=1/3000

TWD97二度分帶坐標系統

圖例	說明
○	道路中心樁
⊕	區界樁
⊕	副樁
⊕	虛樁
⊗	恢復樁位
⊗	檢測樁位
△	新建樁位
△	新建樁位(虛樁)
⊗	廢除樁位