

臺中市發展局廢道公告圖

(1)申請事由：申請核發廢道證明書

(2)申請基地地號：臺中市沙鹿區東晉段691, 692, 693, 695, 696, 696-1, 707, 716地號等8筆




(3)申請人(土地所有權人):陳梓旺,楊媚媚如,洪秋冬

承翊工程顧問有限公司

台中市潭子區得福街01號樓

TEL:(04)25340829 FAX:(04)25340578






FAX:(04)25340578

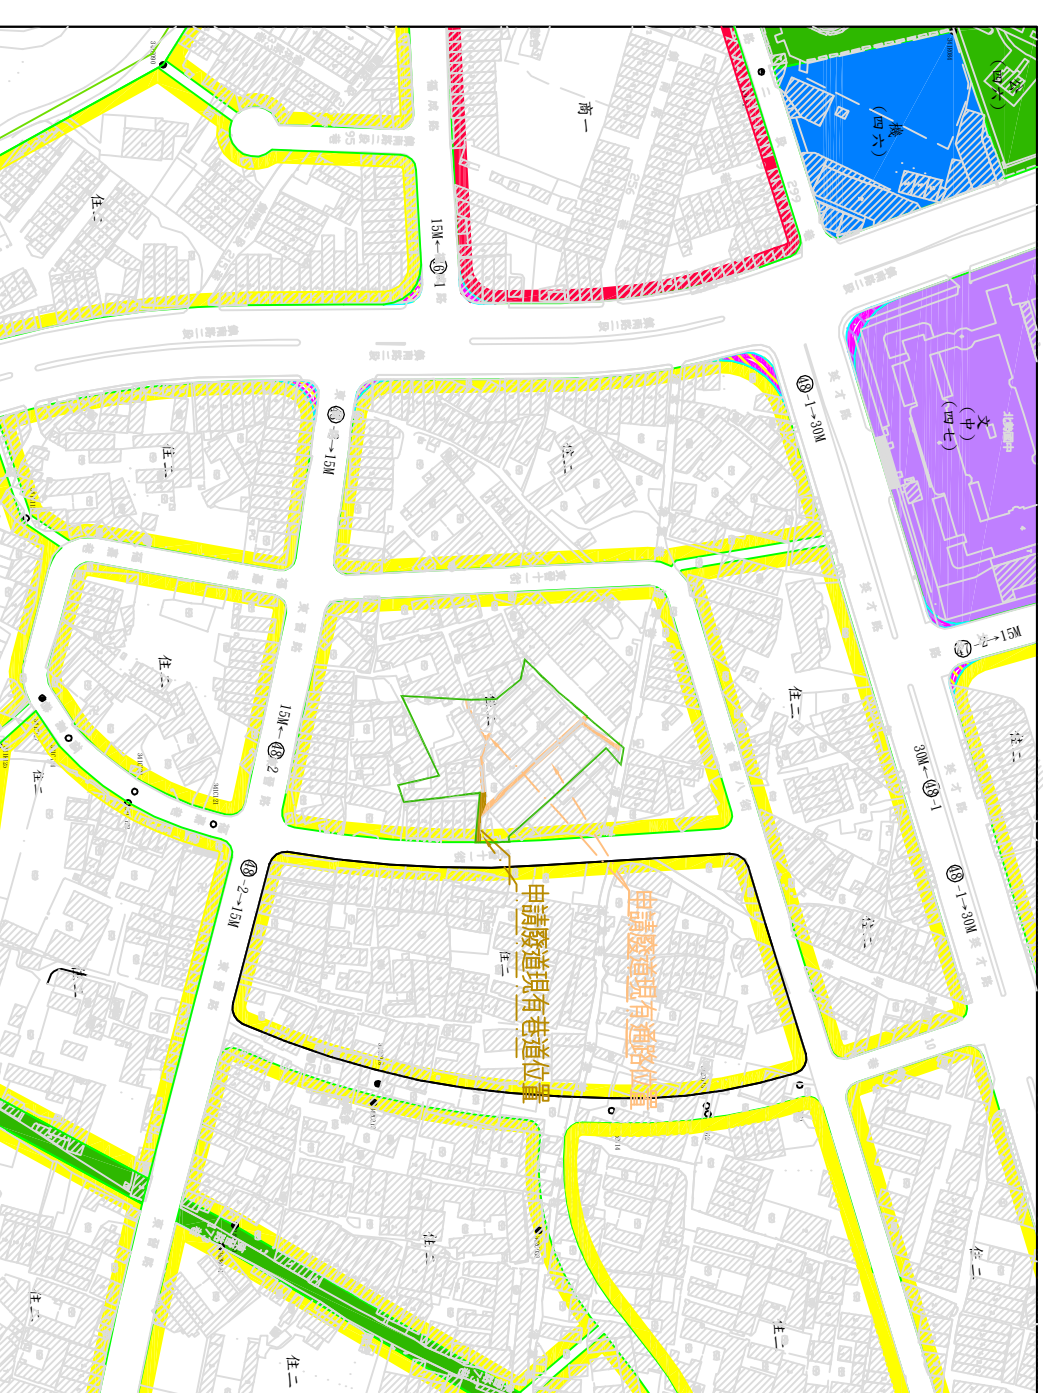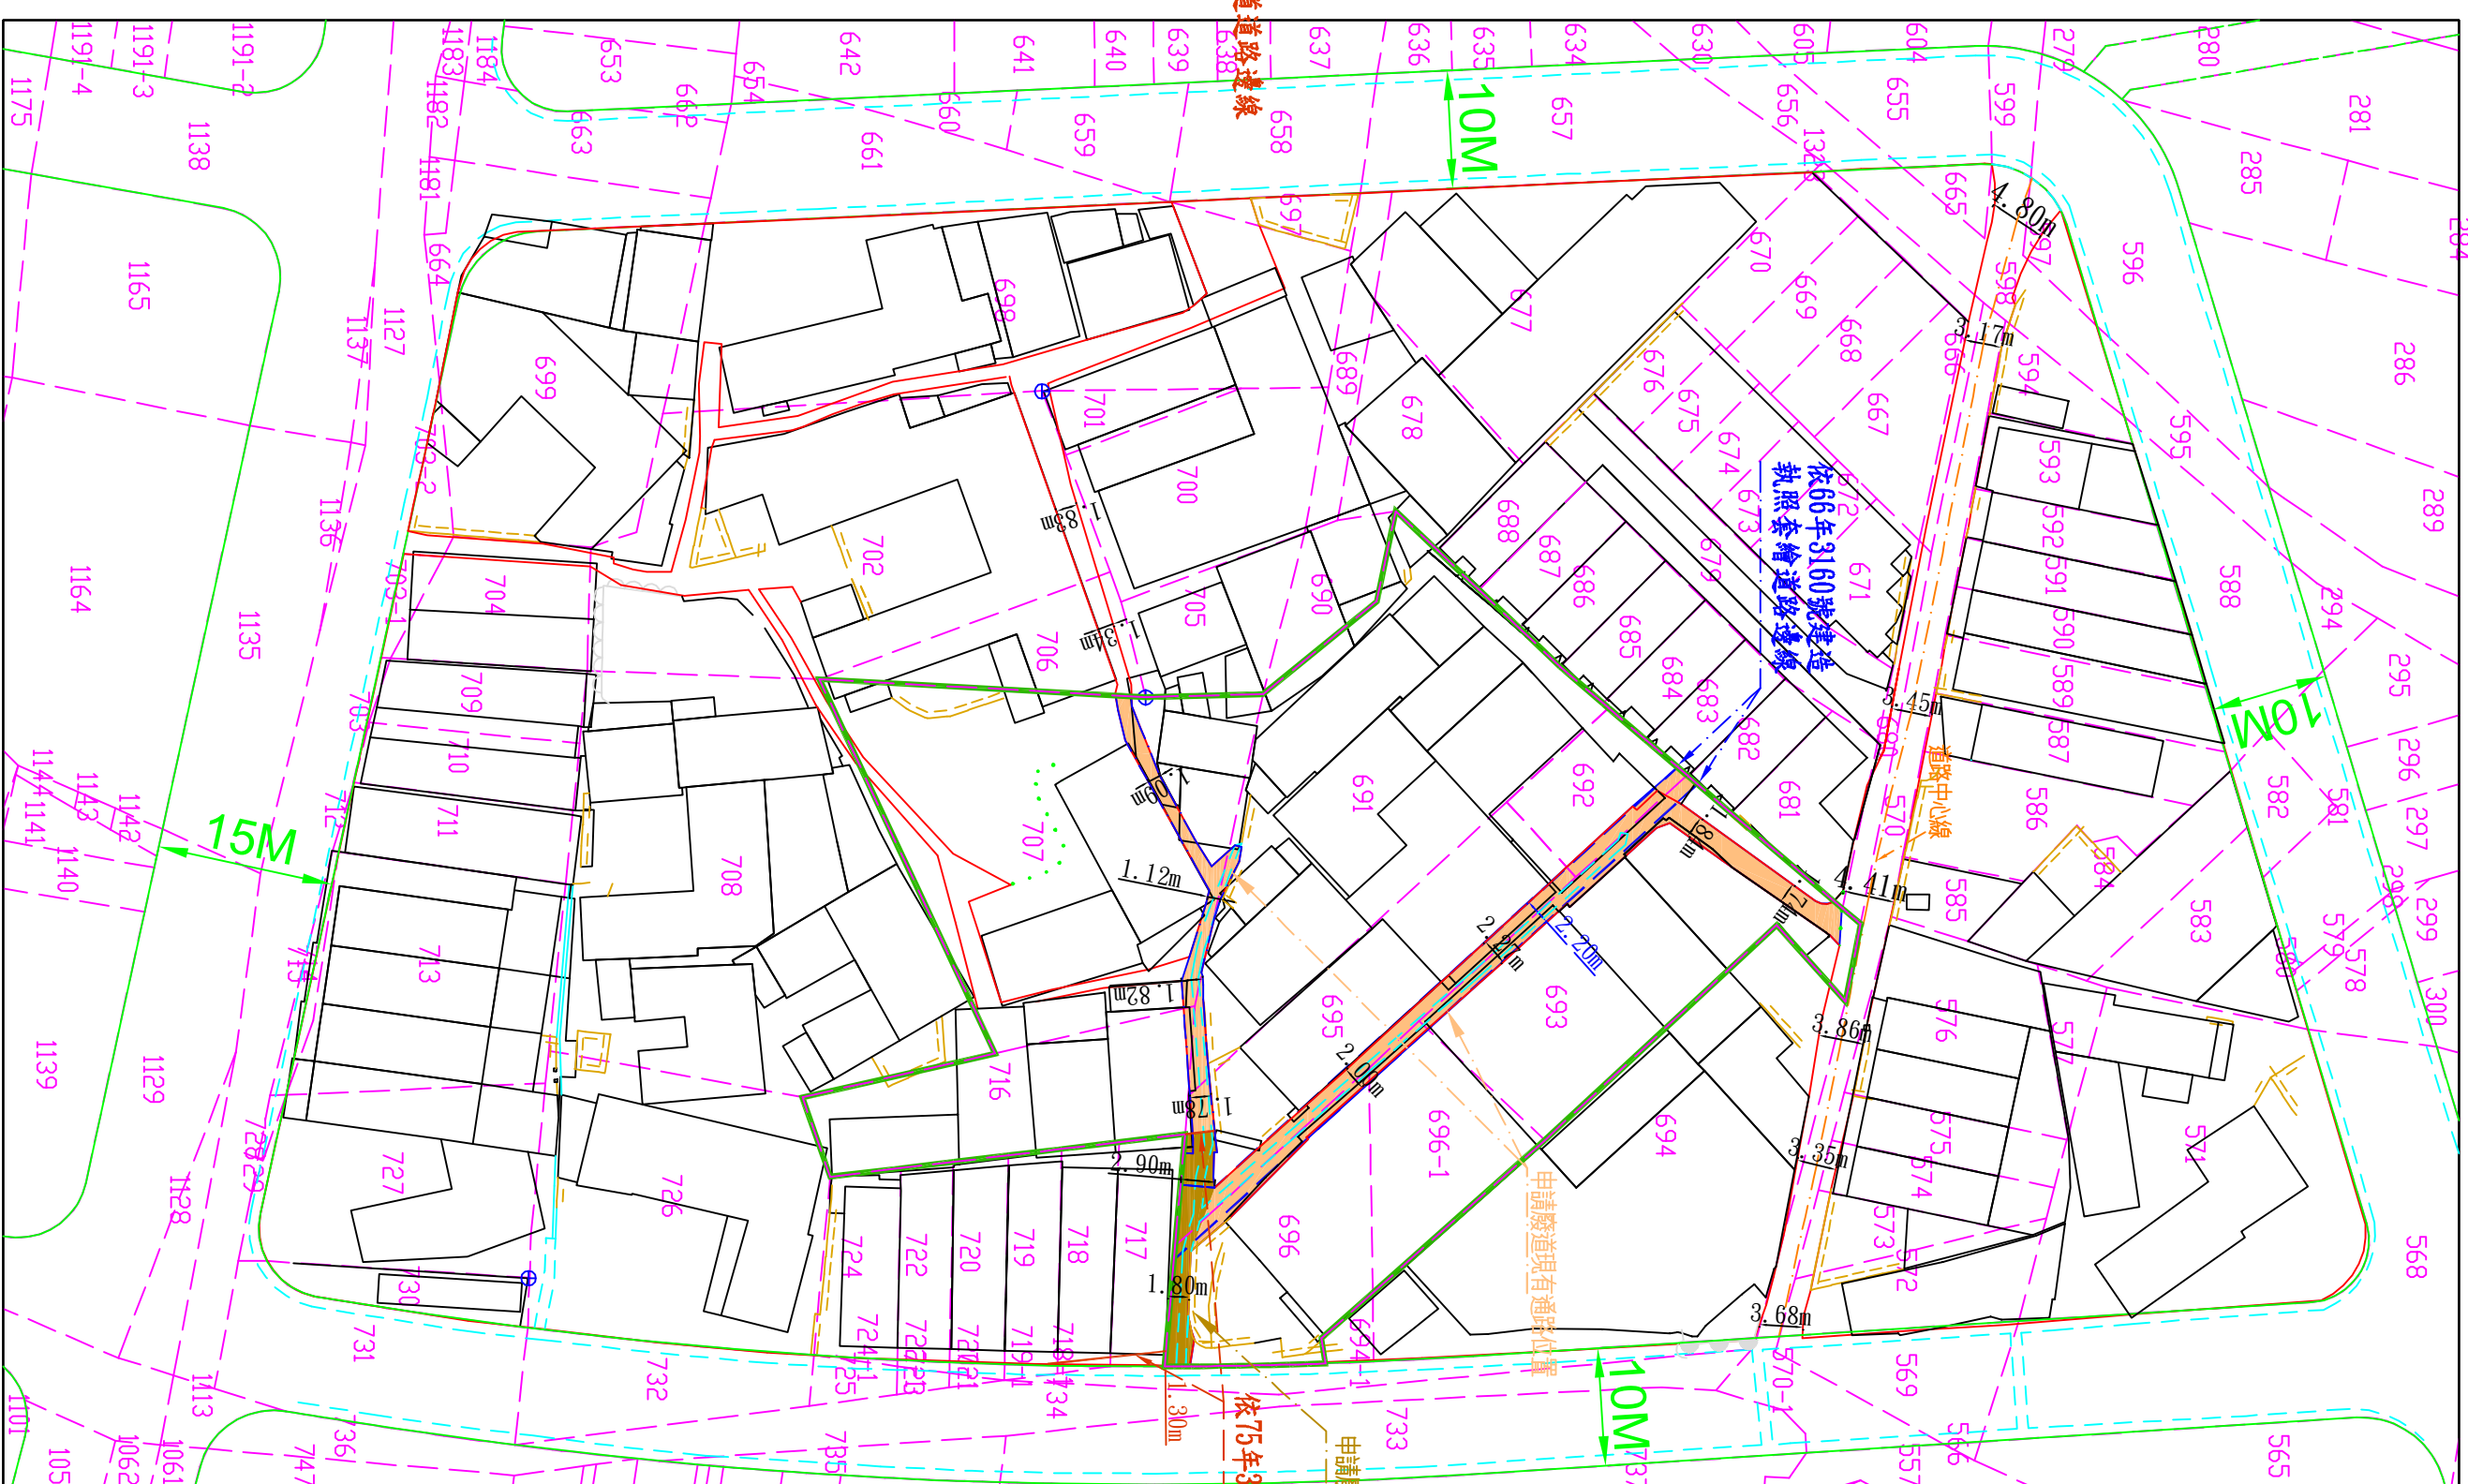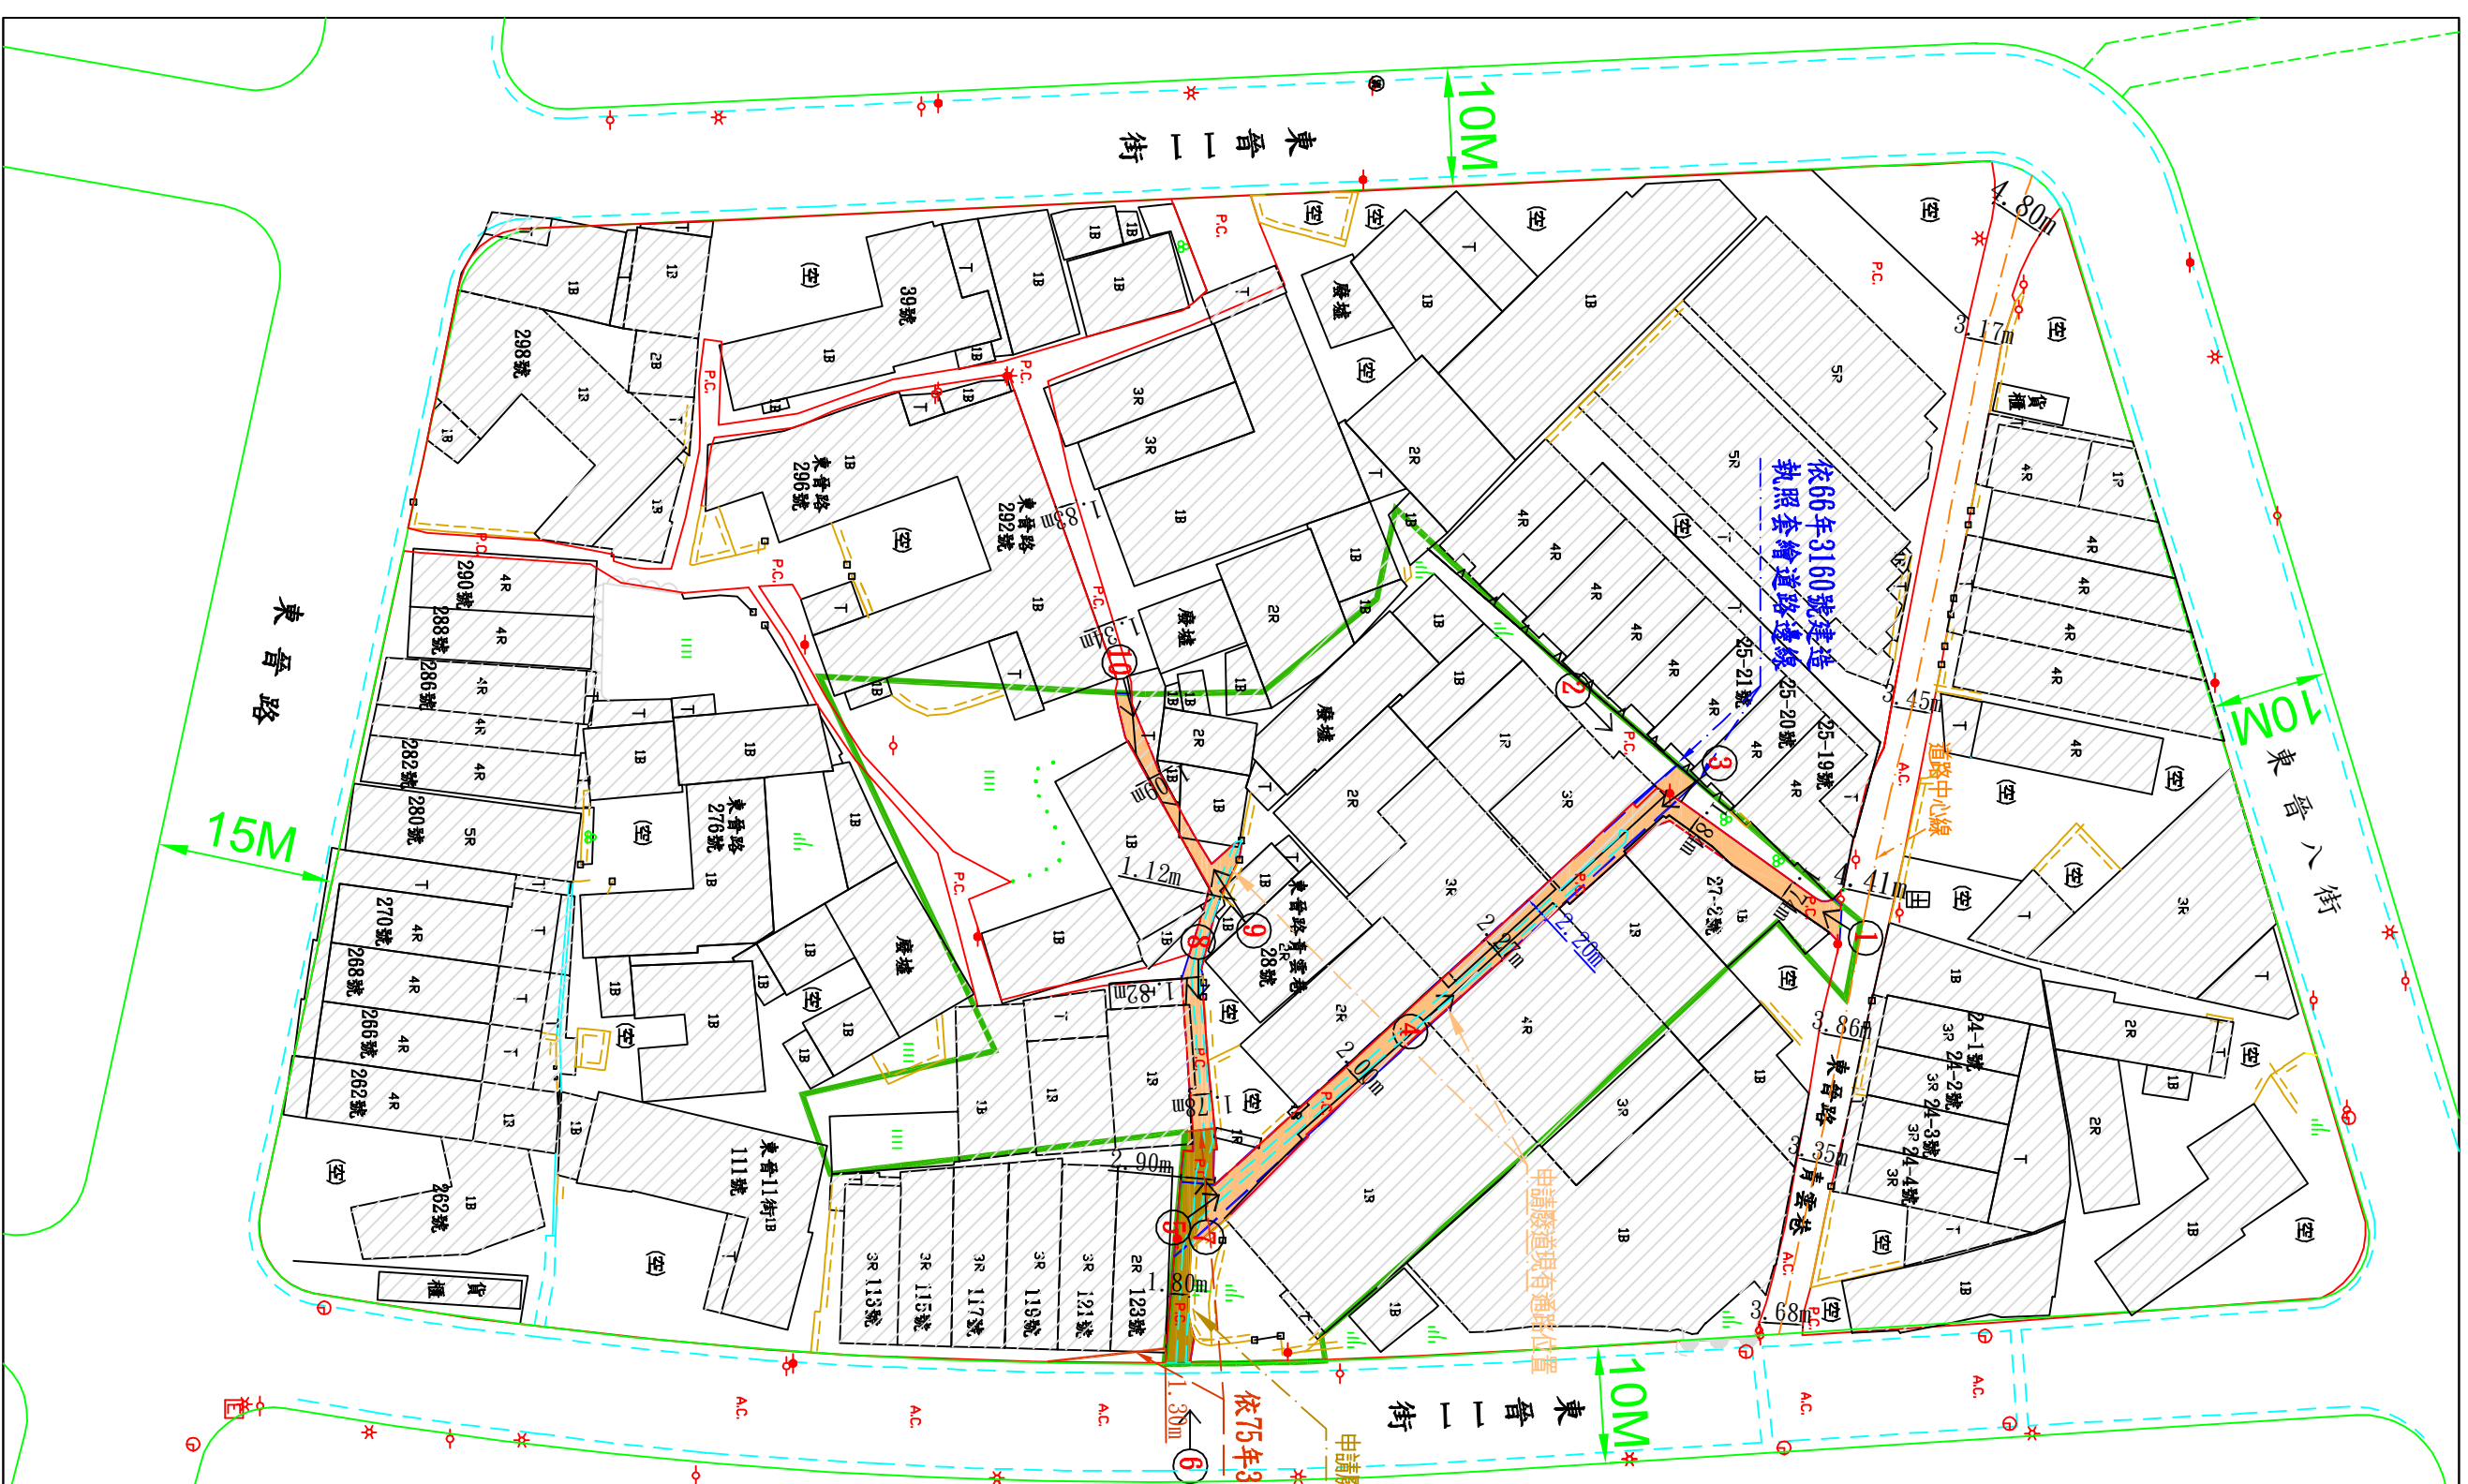

都市計畫位置圖 S=1:3000

圖例表	地物名稱
	磚石牆
	木心房屋
	磚砌房屋
	硬地三連路
	分路點
	結構點
	PC牆、牆
	鐵線網
	地線網
	明溝
	溝渠、石坡坎
	鋼架橋樑
	門
	空地
	磚屋
	泥磚土屋
	臨時建築(棚)
	變壓器座
	PC路沿
	電杆杆
	電力杆
	交通標誌
	路燈
	AC路面
	草地
	花園
	菜園

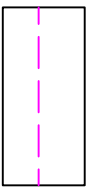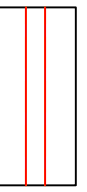 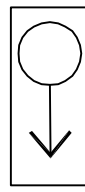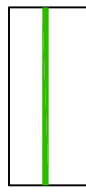

(3)	地籍線	
	現有道路	
	計畫道路邊線	
	現有建物	
	照片方向	
	申請地號範圍線	
	申請道路現有通路位置	
	申請廢道現有巷道位置	

現況圖 S=1:600

地籍套繪圖 S=1:600

位置圖 $S=1:3000$

註：1. 本案地籍套繪圖僅供參考，實際界址應以地政單位鑑界為準。

(1)

(2)

3

(4)

5




(9)

(7)

$$\infty$$

(9)

(10)

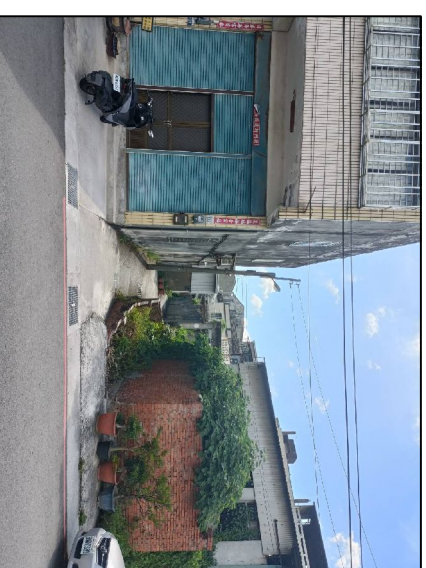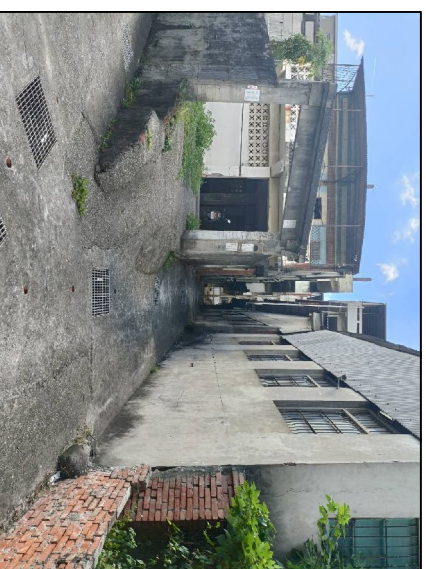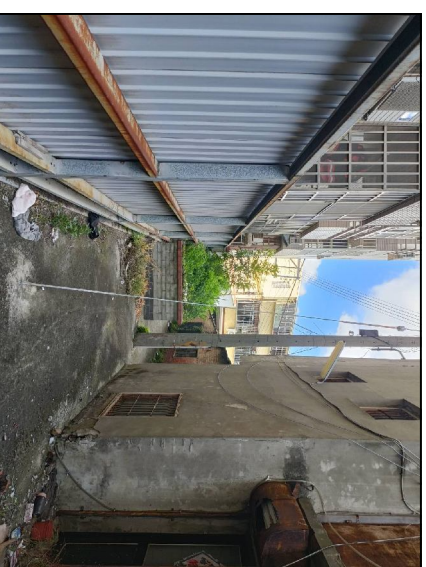

現場照片