



臺中市政府都市發展局現有通路廢止及改道公告圖

申請人(土地所有權人)：陳金勳、王凱正、王凱右、王品傑、王語禪、王為駿、王孝勛、王文亮
申請廢改道地號：台中市梧棲區和平段677-6(部分), 717(部分), 717-1-717-4(部分), 717-6(部分)地號
測繪日期：113年12月06日
申請事由：申請核發廢改道證明書
申請理由：土地所有權人於該土地上欲申請建築執照許可。


圖說編號:B113649-00-0-01(1-1)
中興測量有限公司
臺中市西區忠仁街159號
TEL: (04)22242788 FAX: (04)22242168
組長:楊長燁 繪圖:王郁瑄

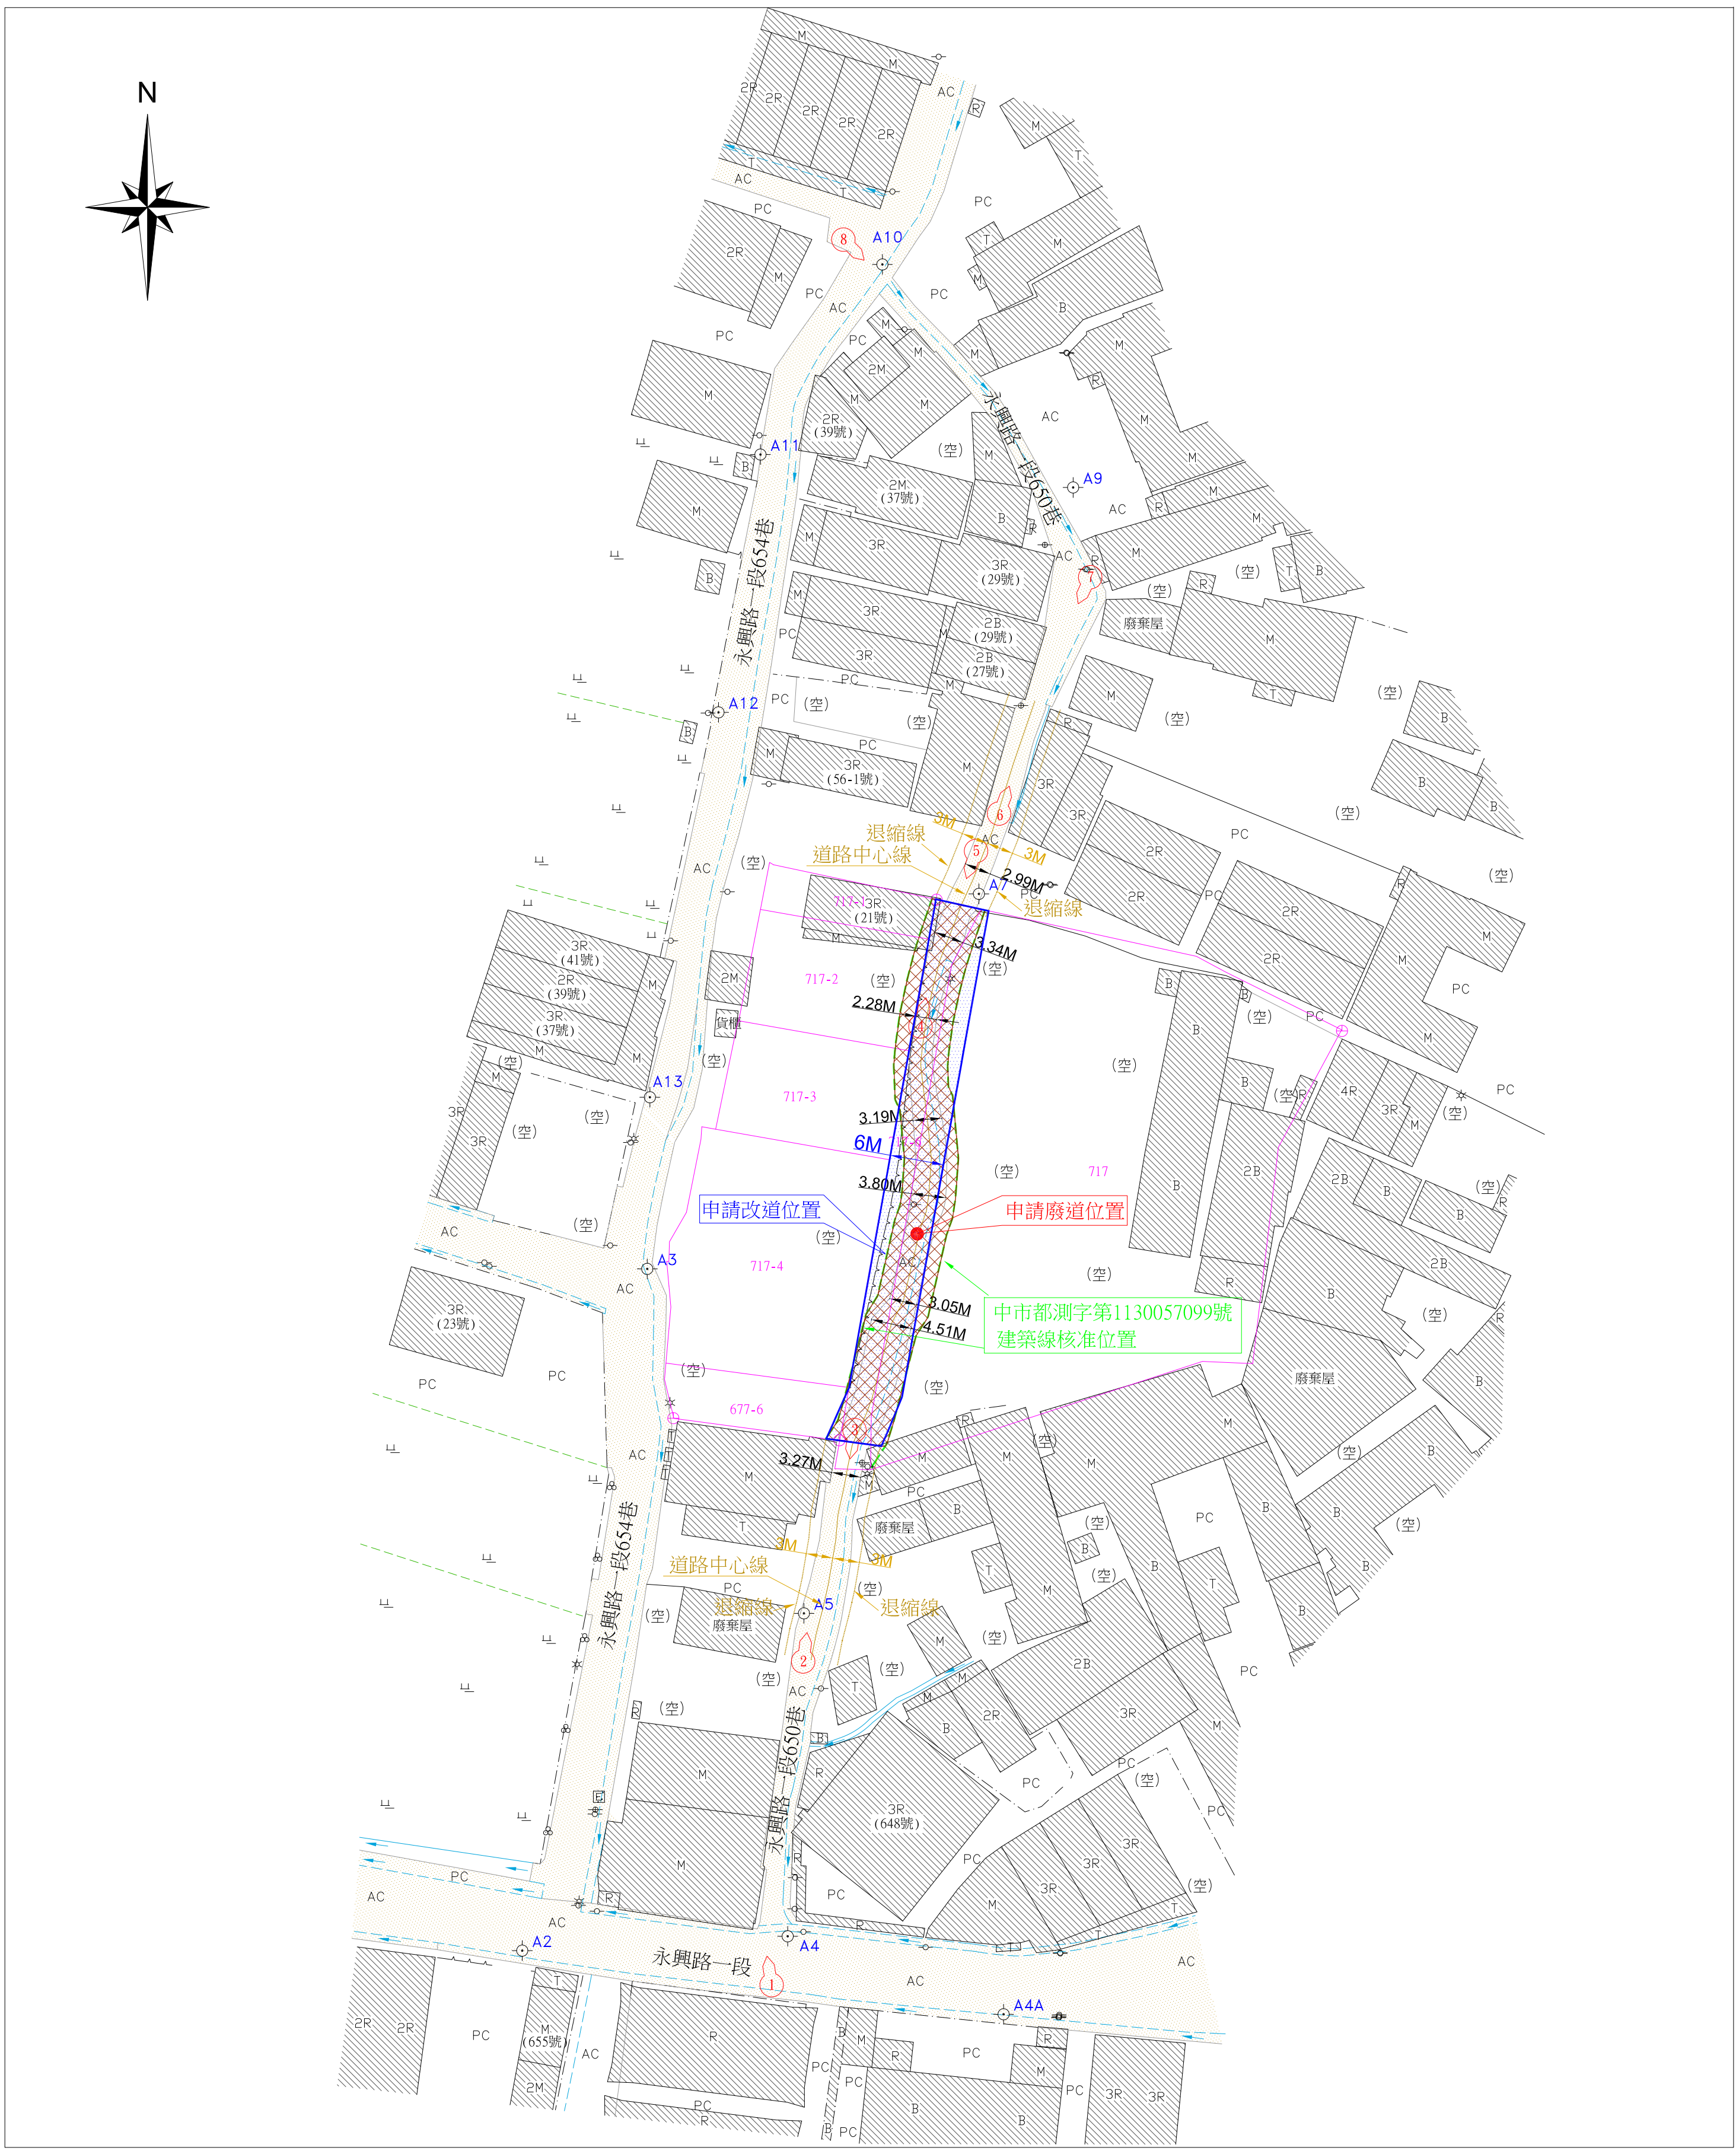

現況圖 S=1/500

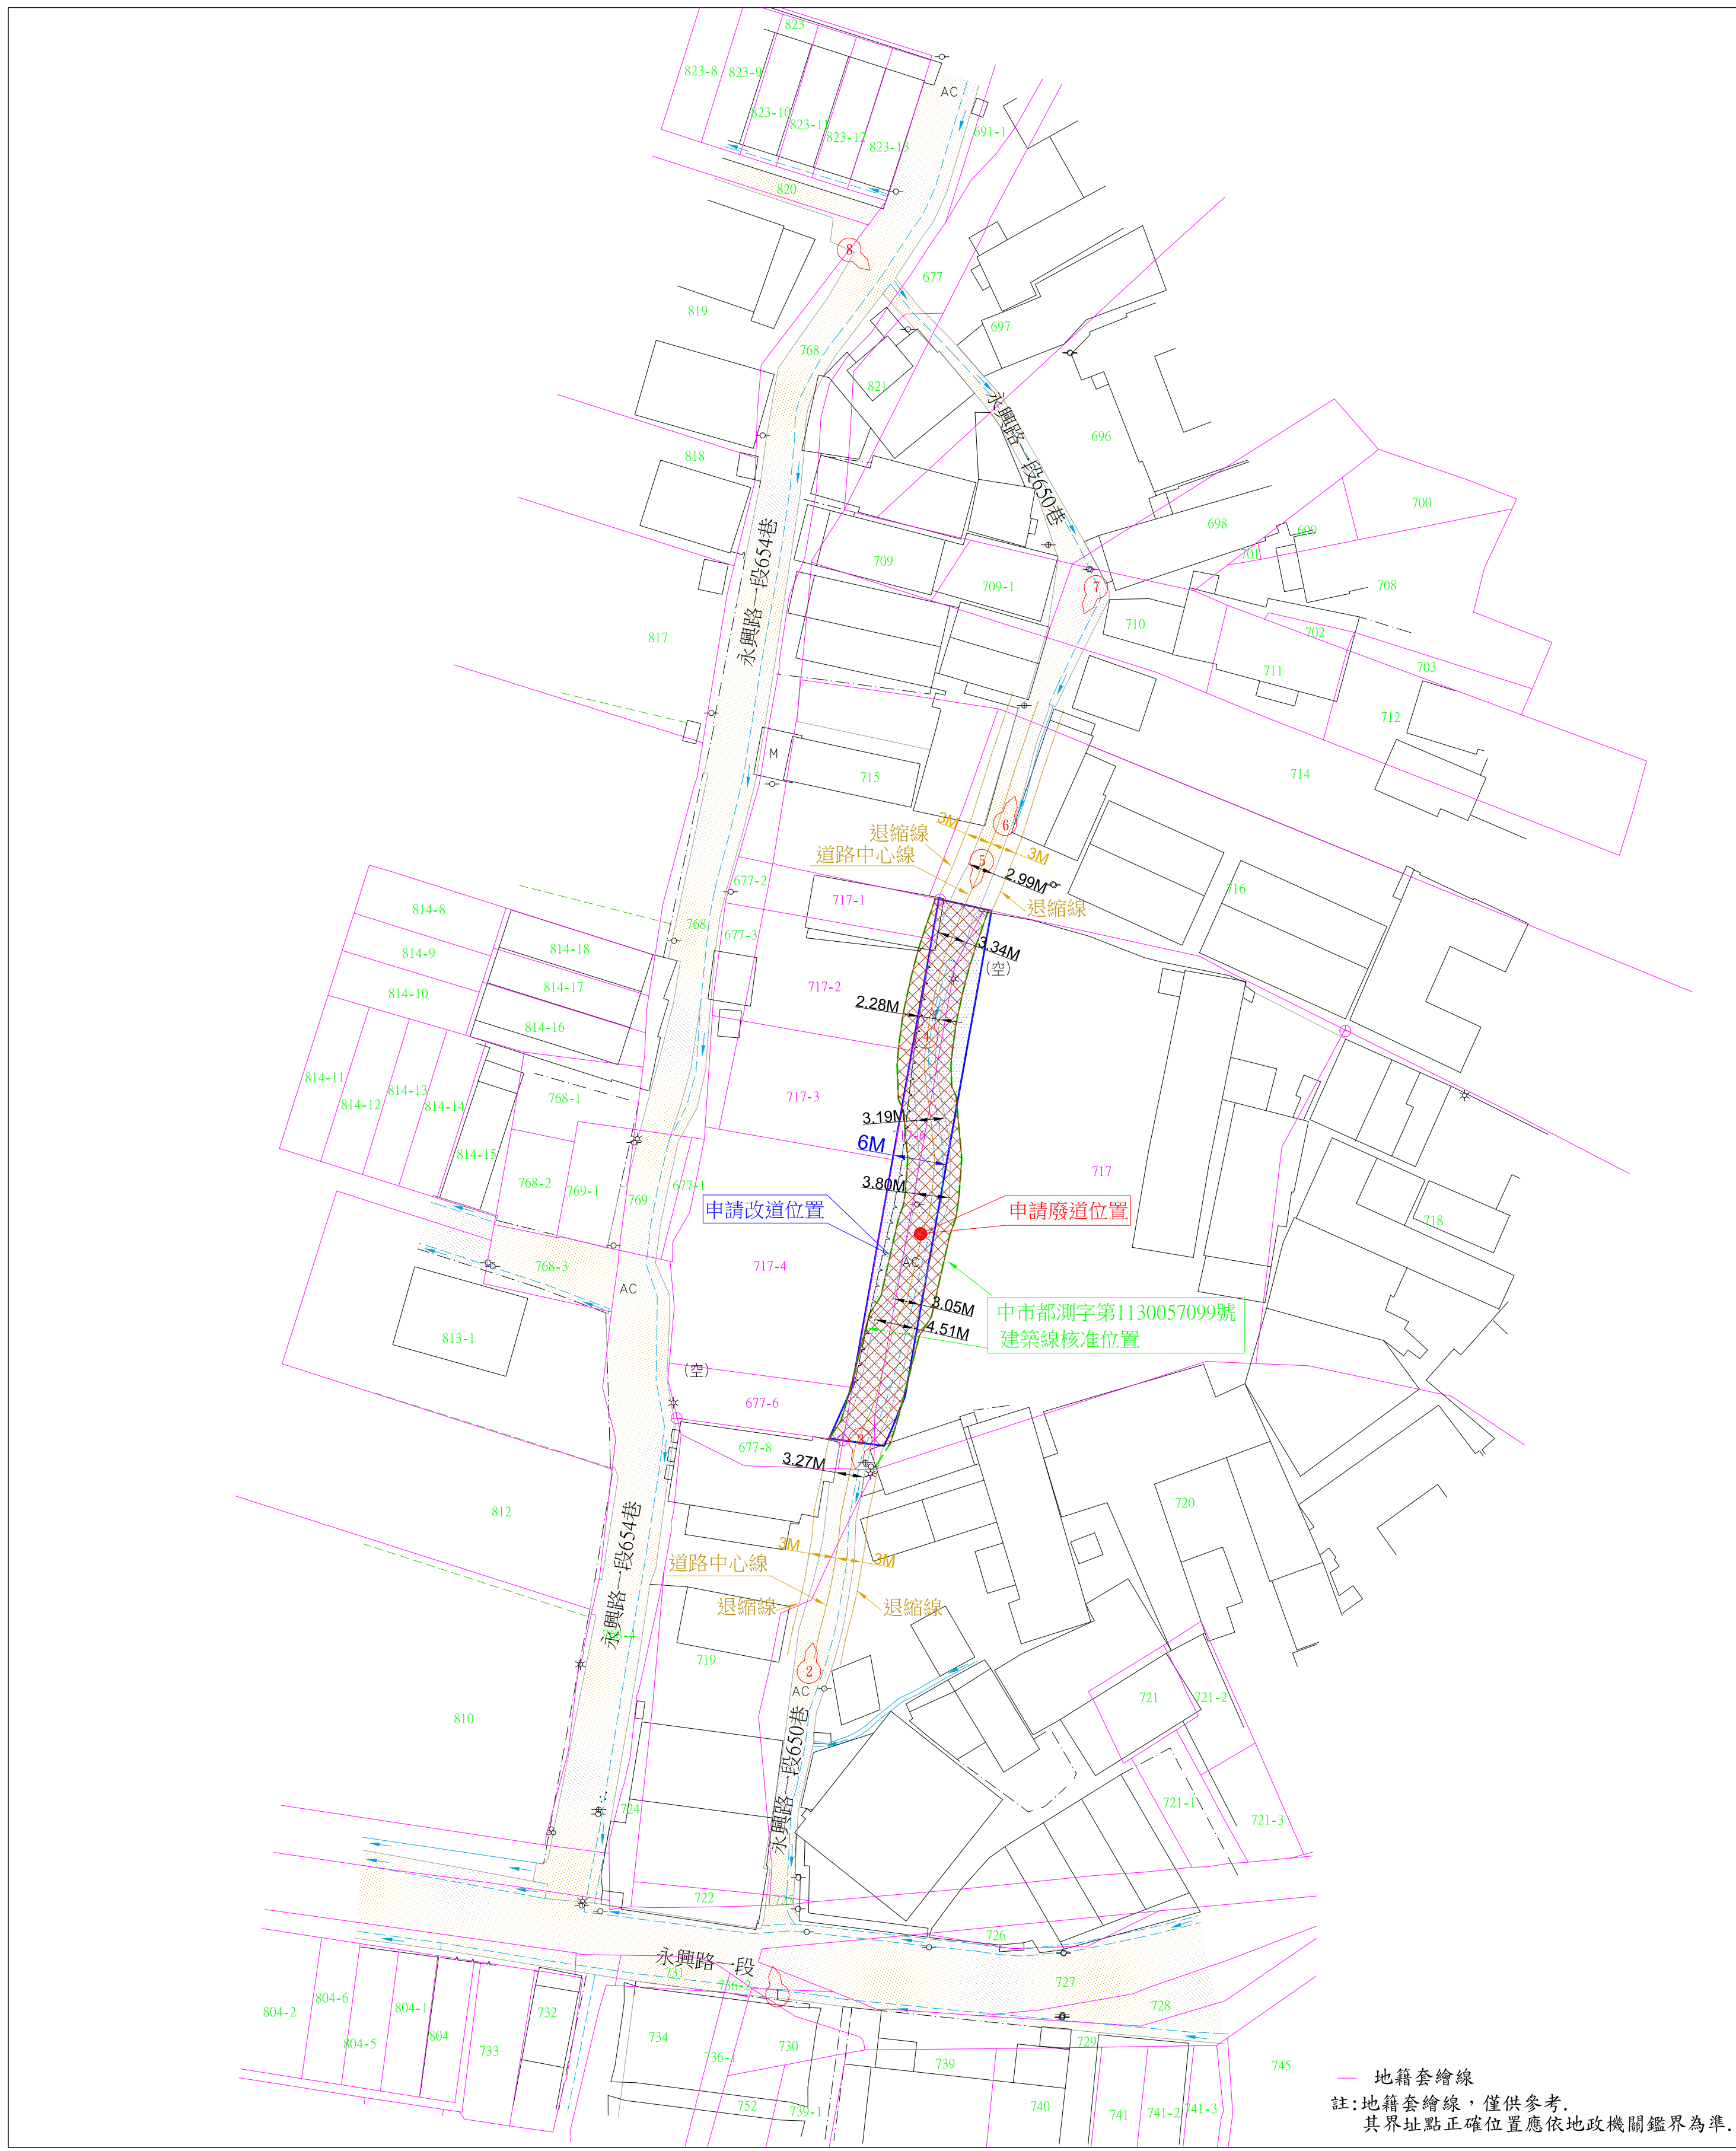

地籍套繪圖 S=1/500

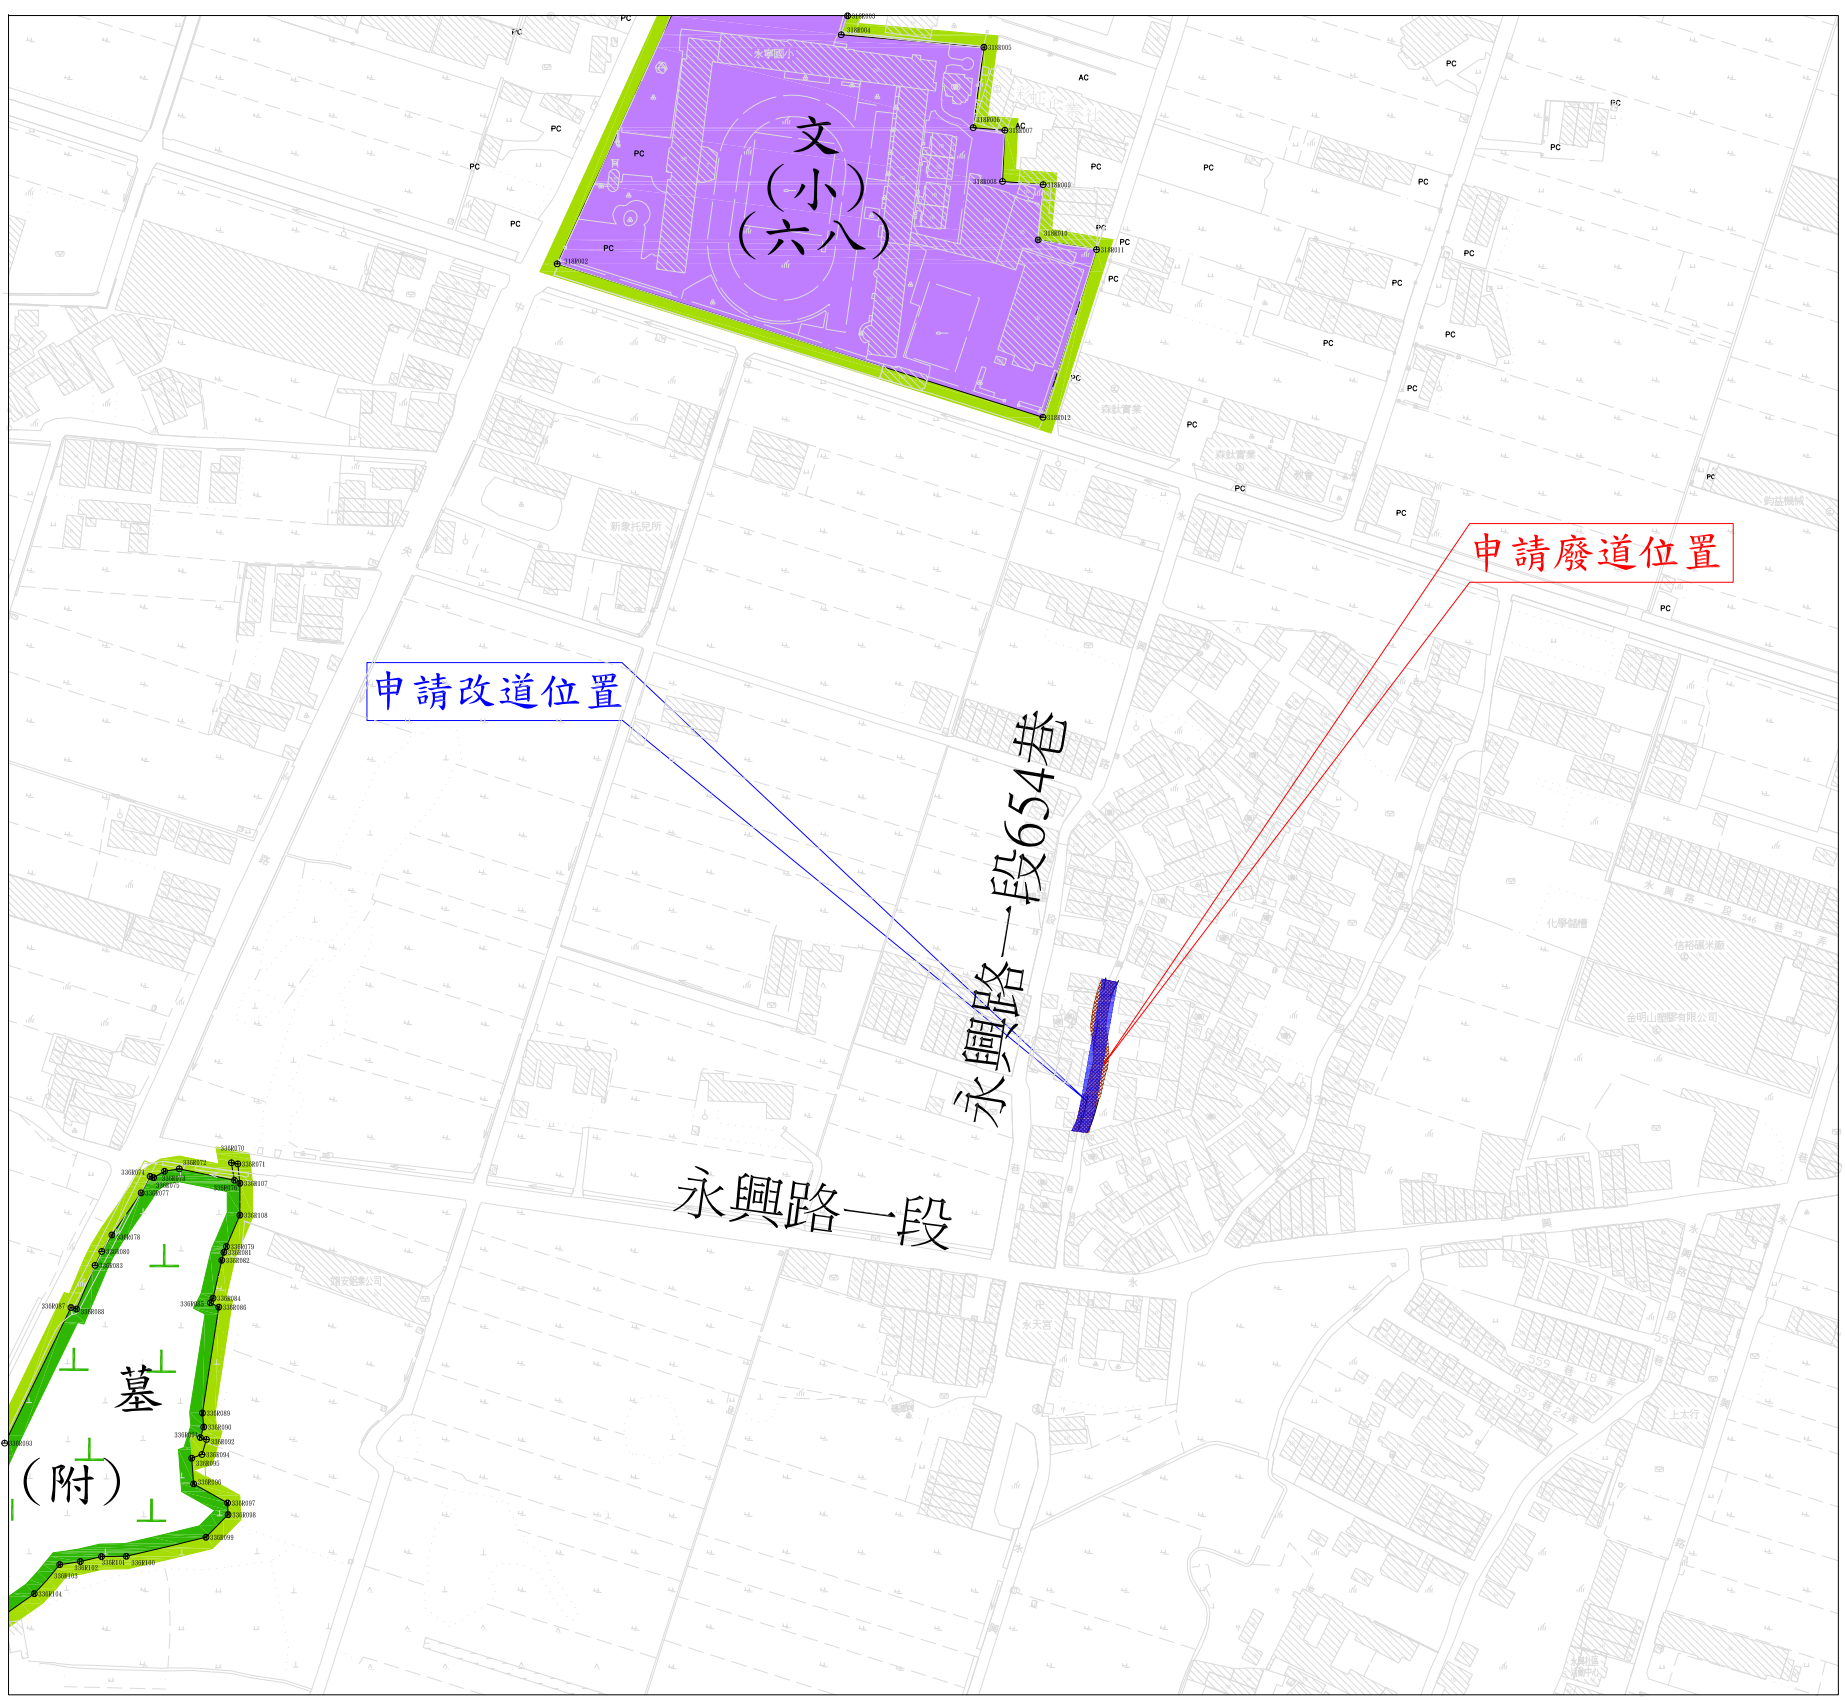

都市計畫圖 S=1/3000

圖 例

- 申請廢道位置
- 計畫道路
- 現有巷道
- 廢除巷道
- 改道申請位置
- 相片方向

圖 式 說 明

名 稱	圖 例	名 稱	圖 例
界址點	△	電力桿	⊕
路燈	⊕	AC路牌	AC
代路牌	PC	空地	(空)
花園	⊕	草地	⊕
水田	⊕	變壓箱	⊕
牆子	⊕	永久性圍牆	⊕
圍牆	⊕	磚牆圍牆	⊕
圍欄	⊕	現行圍欄	⊕
圍網	⊕	圍網	⊕
圍網	⊕	圍網	⊕



照片1



照片2



照片3



照片4



照片5



照片6



照片7



照片8