


變更臺中市東勢都市計畫細部計畫(部分住宅區為滯洪池用地)(配合新盛自辦市地重劃)

樁位測釘案暨重劃施工後樁位恢復作業樁位成果圖

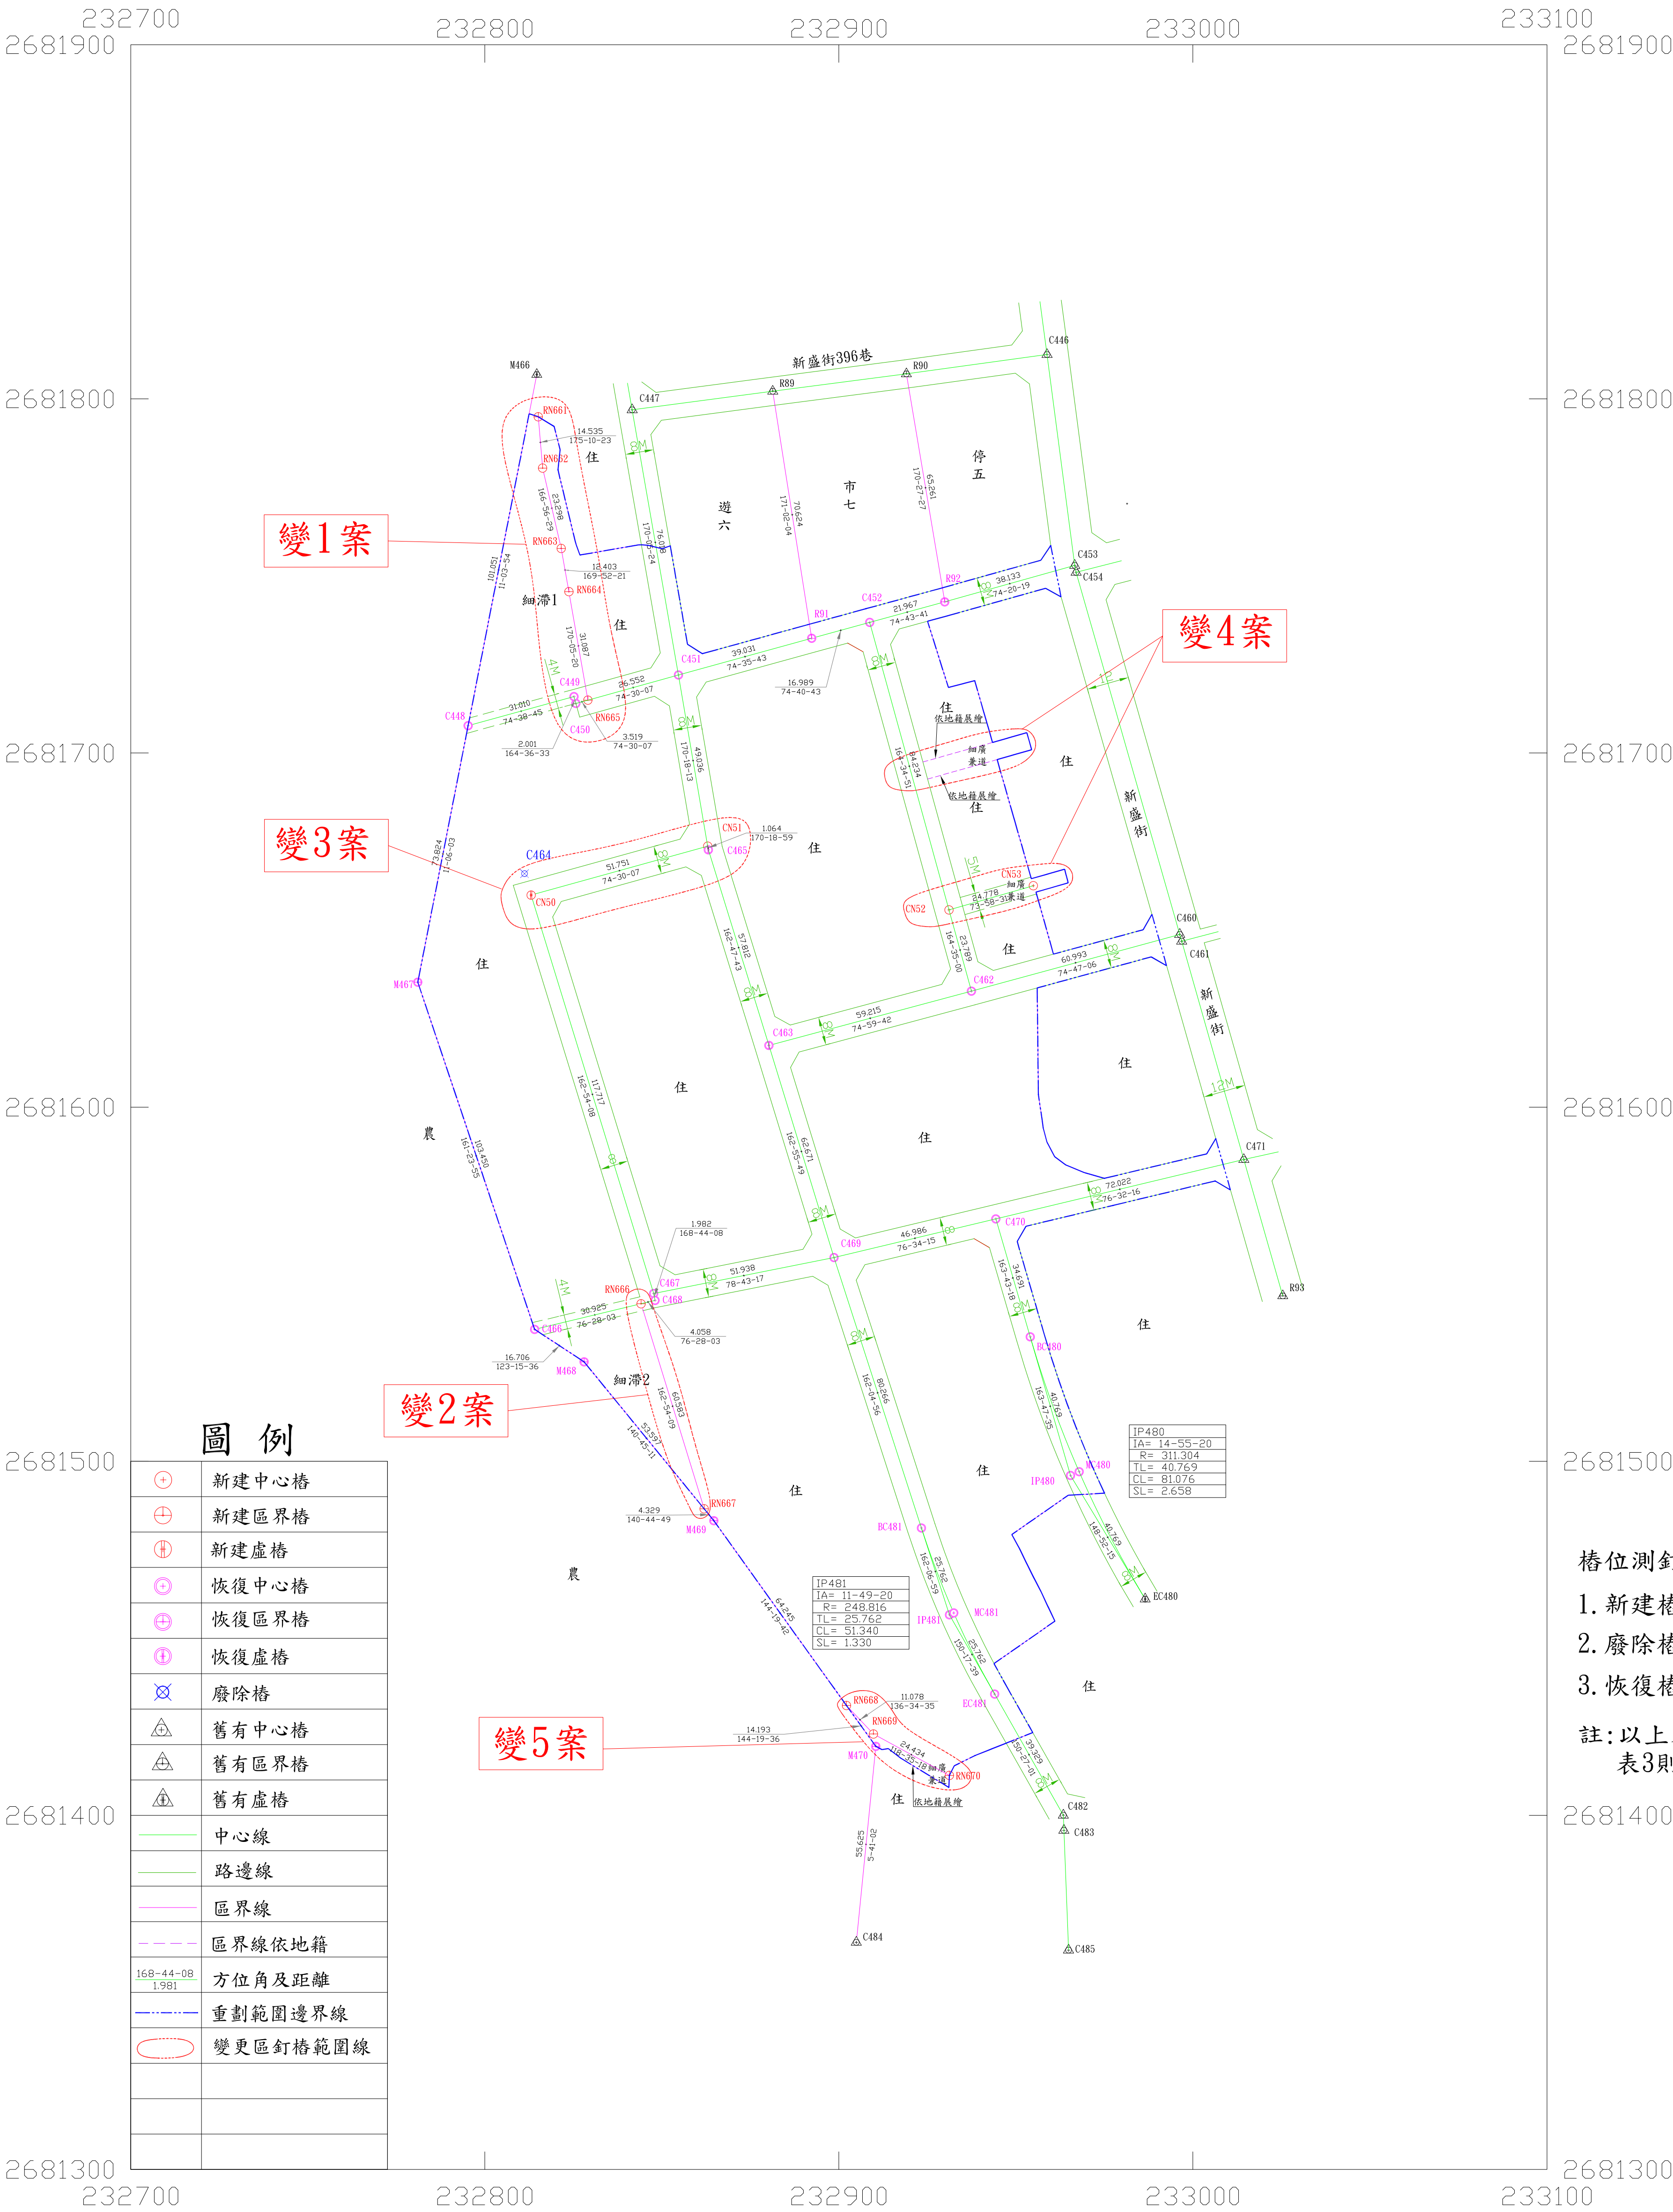

SCALE:1/1000  
TWD97系統

新建樁位坐標成果表1

序號	點 號	樁 別	橫 坐 標	縱 坐 標	備註
1	CN50	中心樁	232813.098	2681659.874	新建樁位
2	CN51	中心樁	232862.967	2681673.702	新建樁位
3	CN52	中心樁	232931.118	2681655.692	新建樁位
4	CN53	中心樁	232954.933	2681662.532	新建樁位
5	RN661	區界樁	232815.103	2681794.953	新建樁位
6	RN662	區界樁	232816.326	2681780.470	新建樁位
7	RN663	區界樁	232821.590	2681757.775	新建樁位
8	RN664	區界樁	232823.771	2681745.565	新建樁位
9	RN665	區界樁	232829.122	2681714.942	新建樁位
10	RN666	區界樁	232844.149	2681544.468	新建樁位
11	RN667	區界樁	232861.960	2681486.562	新建樁位
12	RN668	區界樁	232902.163	2681431.019	新建樁位
13	RN669	區界樁	232909.778	2681422.973	新建樁位
14	RN670	區界樁	232931.233	2681411.281	新建樁位

廢除樁位坐標成果表2

序號	點 號	樁 別	橫 坐 標	縱 坐 標	備註
1	C464	中心樁	232811.233	2681665.037	廢除樁位

恢復樁位坐標成果表3

序號	點 號	樁 別	橫 坐 標	縱 坐 標	備註
1	C448	中心樁	232795.297	2681707.720	恢復樁位
2	C449	中心樁	232825.200	2681715.931	恢復樁位
3	C450	中心樁	232825.731	2681714.002	恢復樁位
4	C451	中心樁	232854.708	2681722.037	恢復樁位
5	C452	中心樁	232908.722	2681736.894	恢復樁位
6	C462	中心樁	232937.442	2681632.759	恢復樁位
7	C463	中心樁	232880.246	2681617.428	恢復樁位
8	C465	中心樁	232863.146	2681672.653	恢復樁位
9	C466	中心樁	232814.082	2681537.231	恢復樁位
10	C467	中心樁	232847.707	2681547.360	恢復樁位
11	C468	中心樁	232848.094	2681545.417	恢復樁位
12	C469	中心樁	232898.642	2681557.518	恢復樁位
13	C470	中心樁	232944.343	2681568.430	恢復樁位
14	IP480	中心樁	232965.446	2681495.981	恢復樁位
15	BC480	中心樁	232954.067	2681535.130	恢復樁位
16	MC480	中心樁	232967.880	2681497.049	恢復樁位
17	IP481	中心樁	232931.247	2681456.628	恢復樁位
18	BC481	中心樁	232923.336	2681481.145	恢復樁位
18	MC481	中心樁	232932.464	2681457.164	恢復樁位
20	EC481	中心樁	232944.013	2681434.252	恢復樁位
21	R91	區界樁	232892.337	2681732.405	恢復樁位
22	R92	區界樁	232929.913	2681742.680	恢復樁位
23	M467	區界樁	232781.083	2681635.277	恢復樁位
24	M468	區界樁	232828.051	2681528.069	恢復樁位
25	M469	區界樁	232864.699	2681483.210	恢復樁位
26	M470	區界樁	232910.440	2681419.489	恢復樁位

樁位測釘統計說明:

- 新建樁位數量:因變更案新建樁位;中心樁4支、區界樁10支共14支.(如上表1)
- 廢除樁位數量:因變更案廢除樁;中心樁1支.(如上表2)
- 恢復樁位數量:重劃施工完成恢復樁位、中心樁20支、區界樁6支共26支.(如上表3)

註:以上表1、表2為細部計畫變更案新釘及廢除須依規定公告。  
表3則為舊樁恢復故上表坐標如有誤註仍以原公告坐標為準。

主辦單位用印	測量單位用印

中華民國114年3月

主辦單位:臺中市東勢區新盛自辦市地重劃區重劃會  
測量單位:尚揚工程顧問有限公司 繪製