

臺中市政府都市發展局廢道公告圖

- (1)申請事由:申請核發廢道證明書
- (2)申請理由:所有權人於該筆土地上欲申請建築執照許可
- (3)申請基地地號:臺中市沙鹿區東晉段434(部分)、435(部分)、456(部分)地號
- (4)申請人(土地所有權人):陳燕貞

圖說編號:114327

測量時間:114年10月22日


測量單位:亞興測量有限公司

負責人:江俊泓


測量人員:鄭國基

公司住址:臺中市西區臺灣大道二段101號13樓


測量技師:
証書字號:台工登字第
8559號

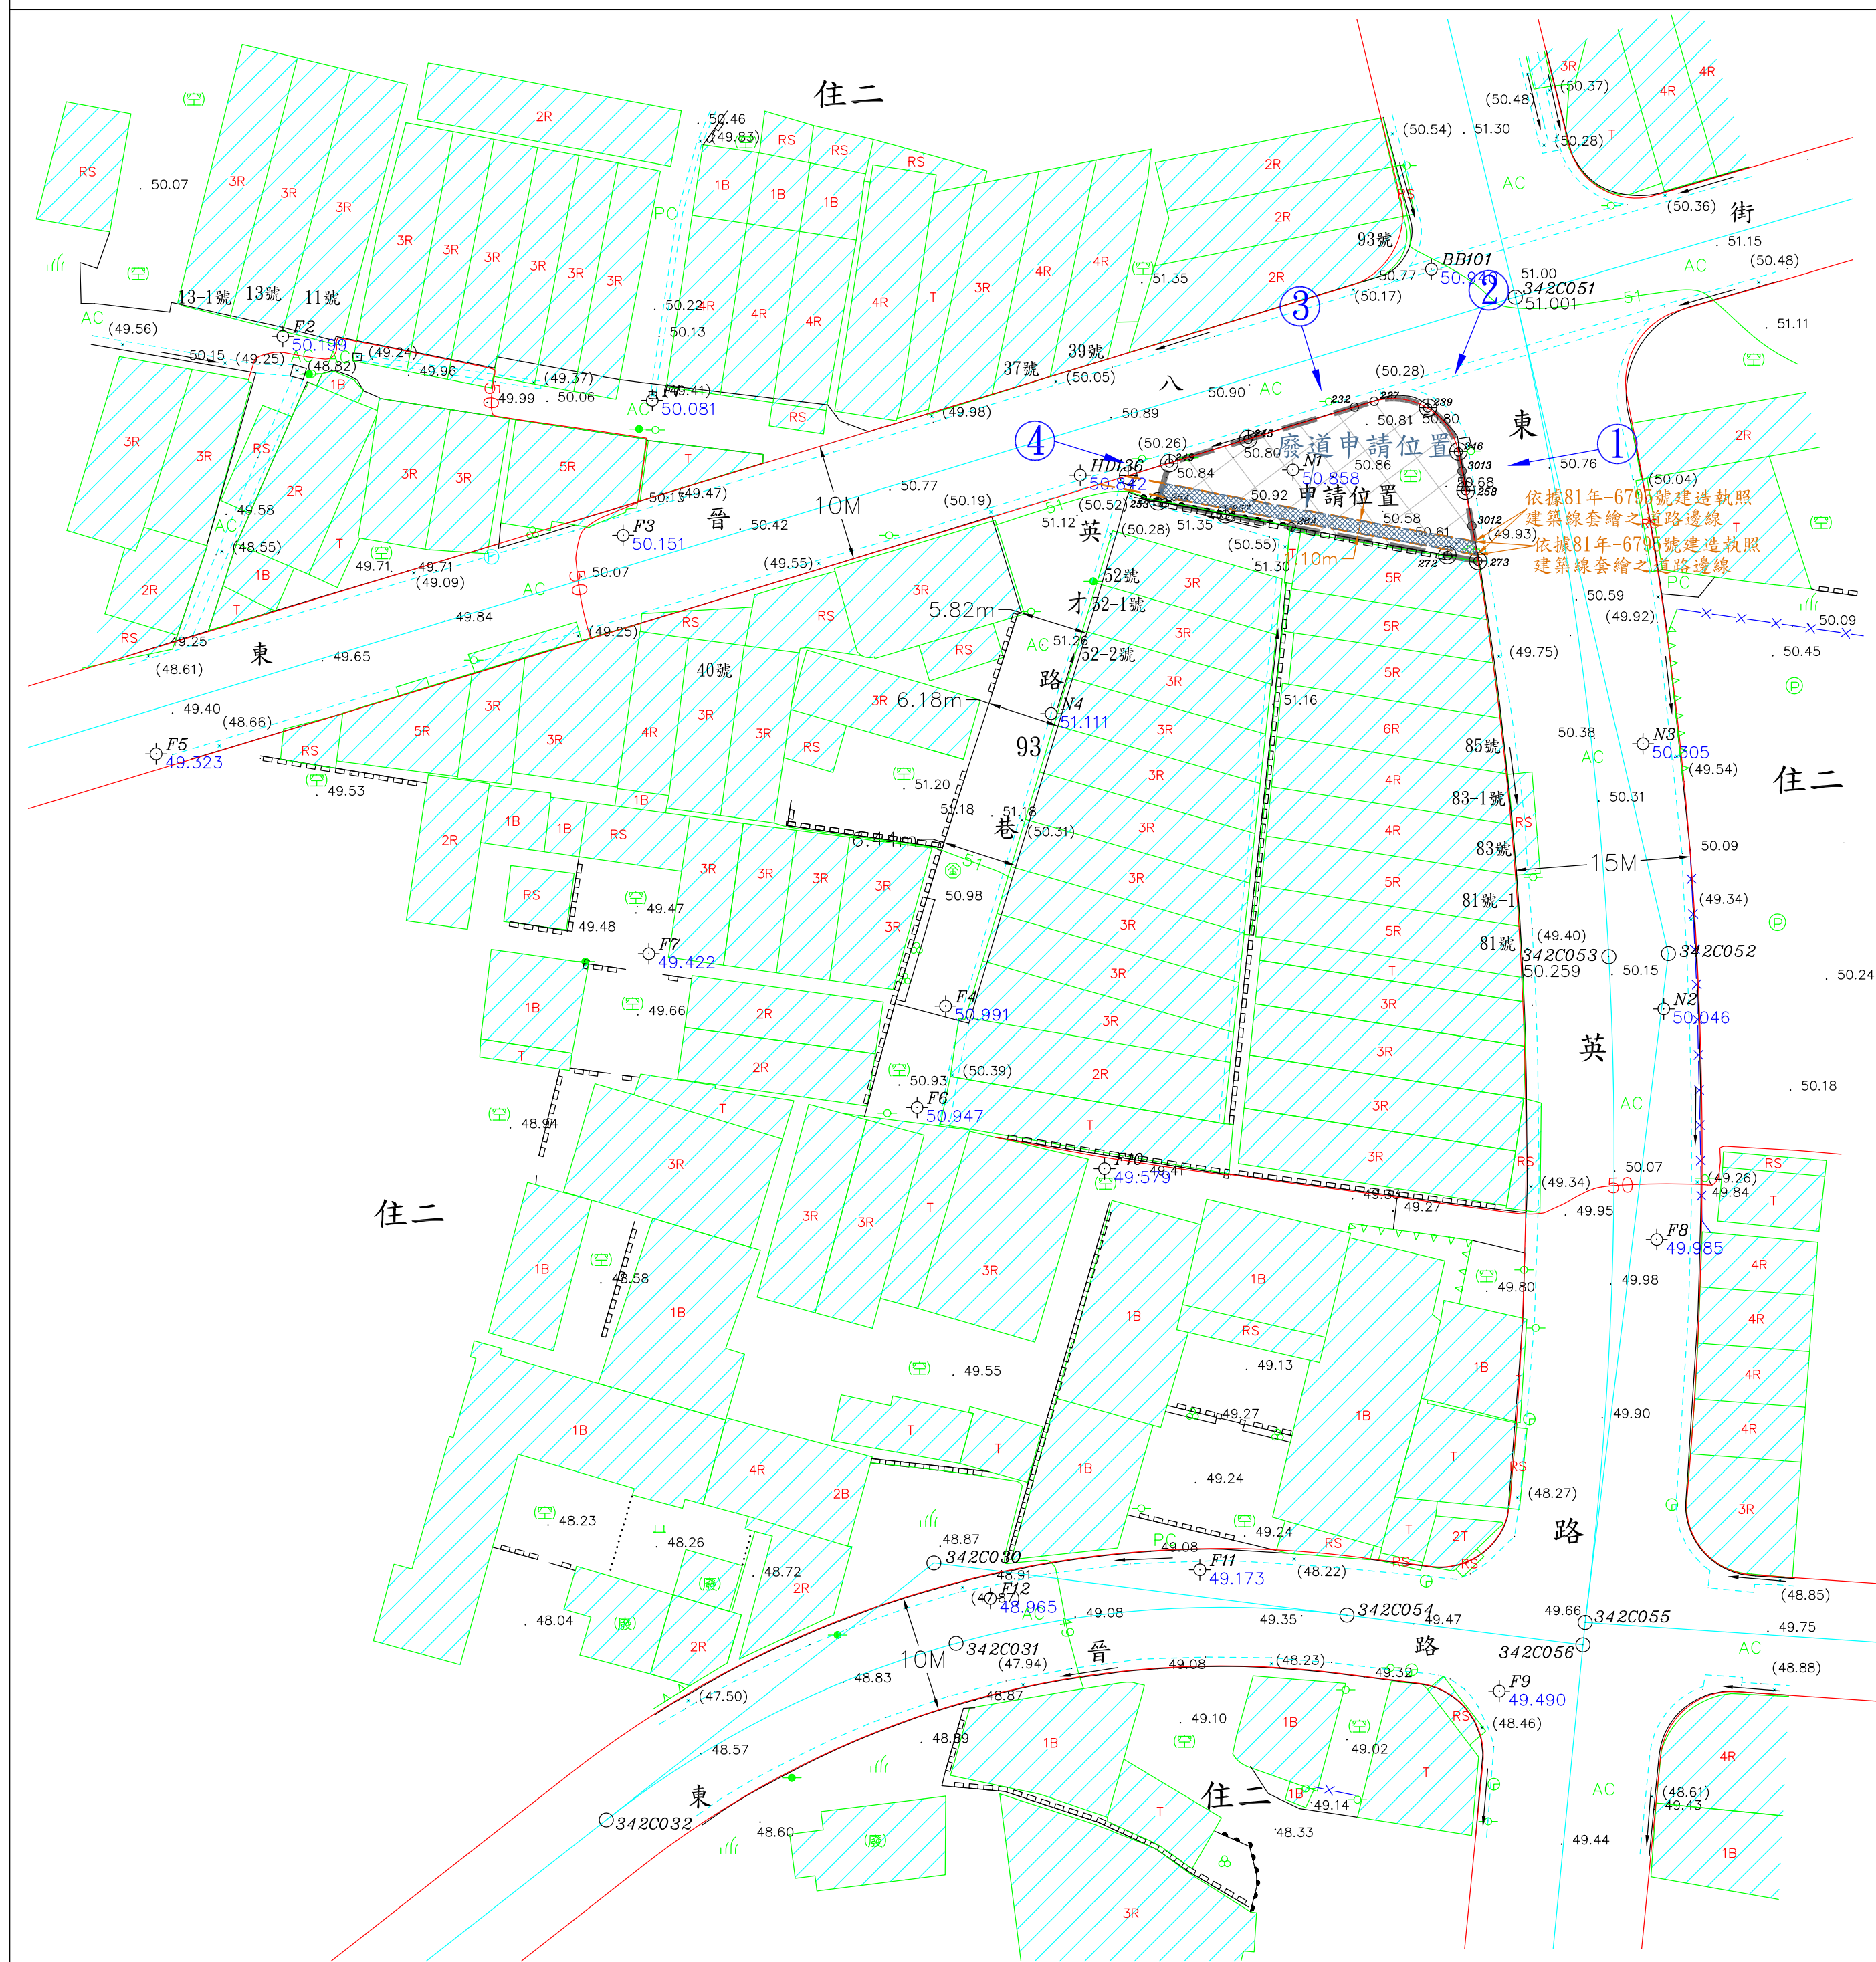

現況成果圖 S=1:500

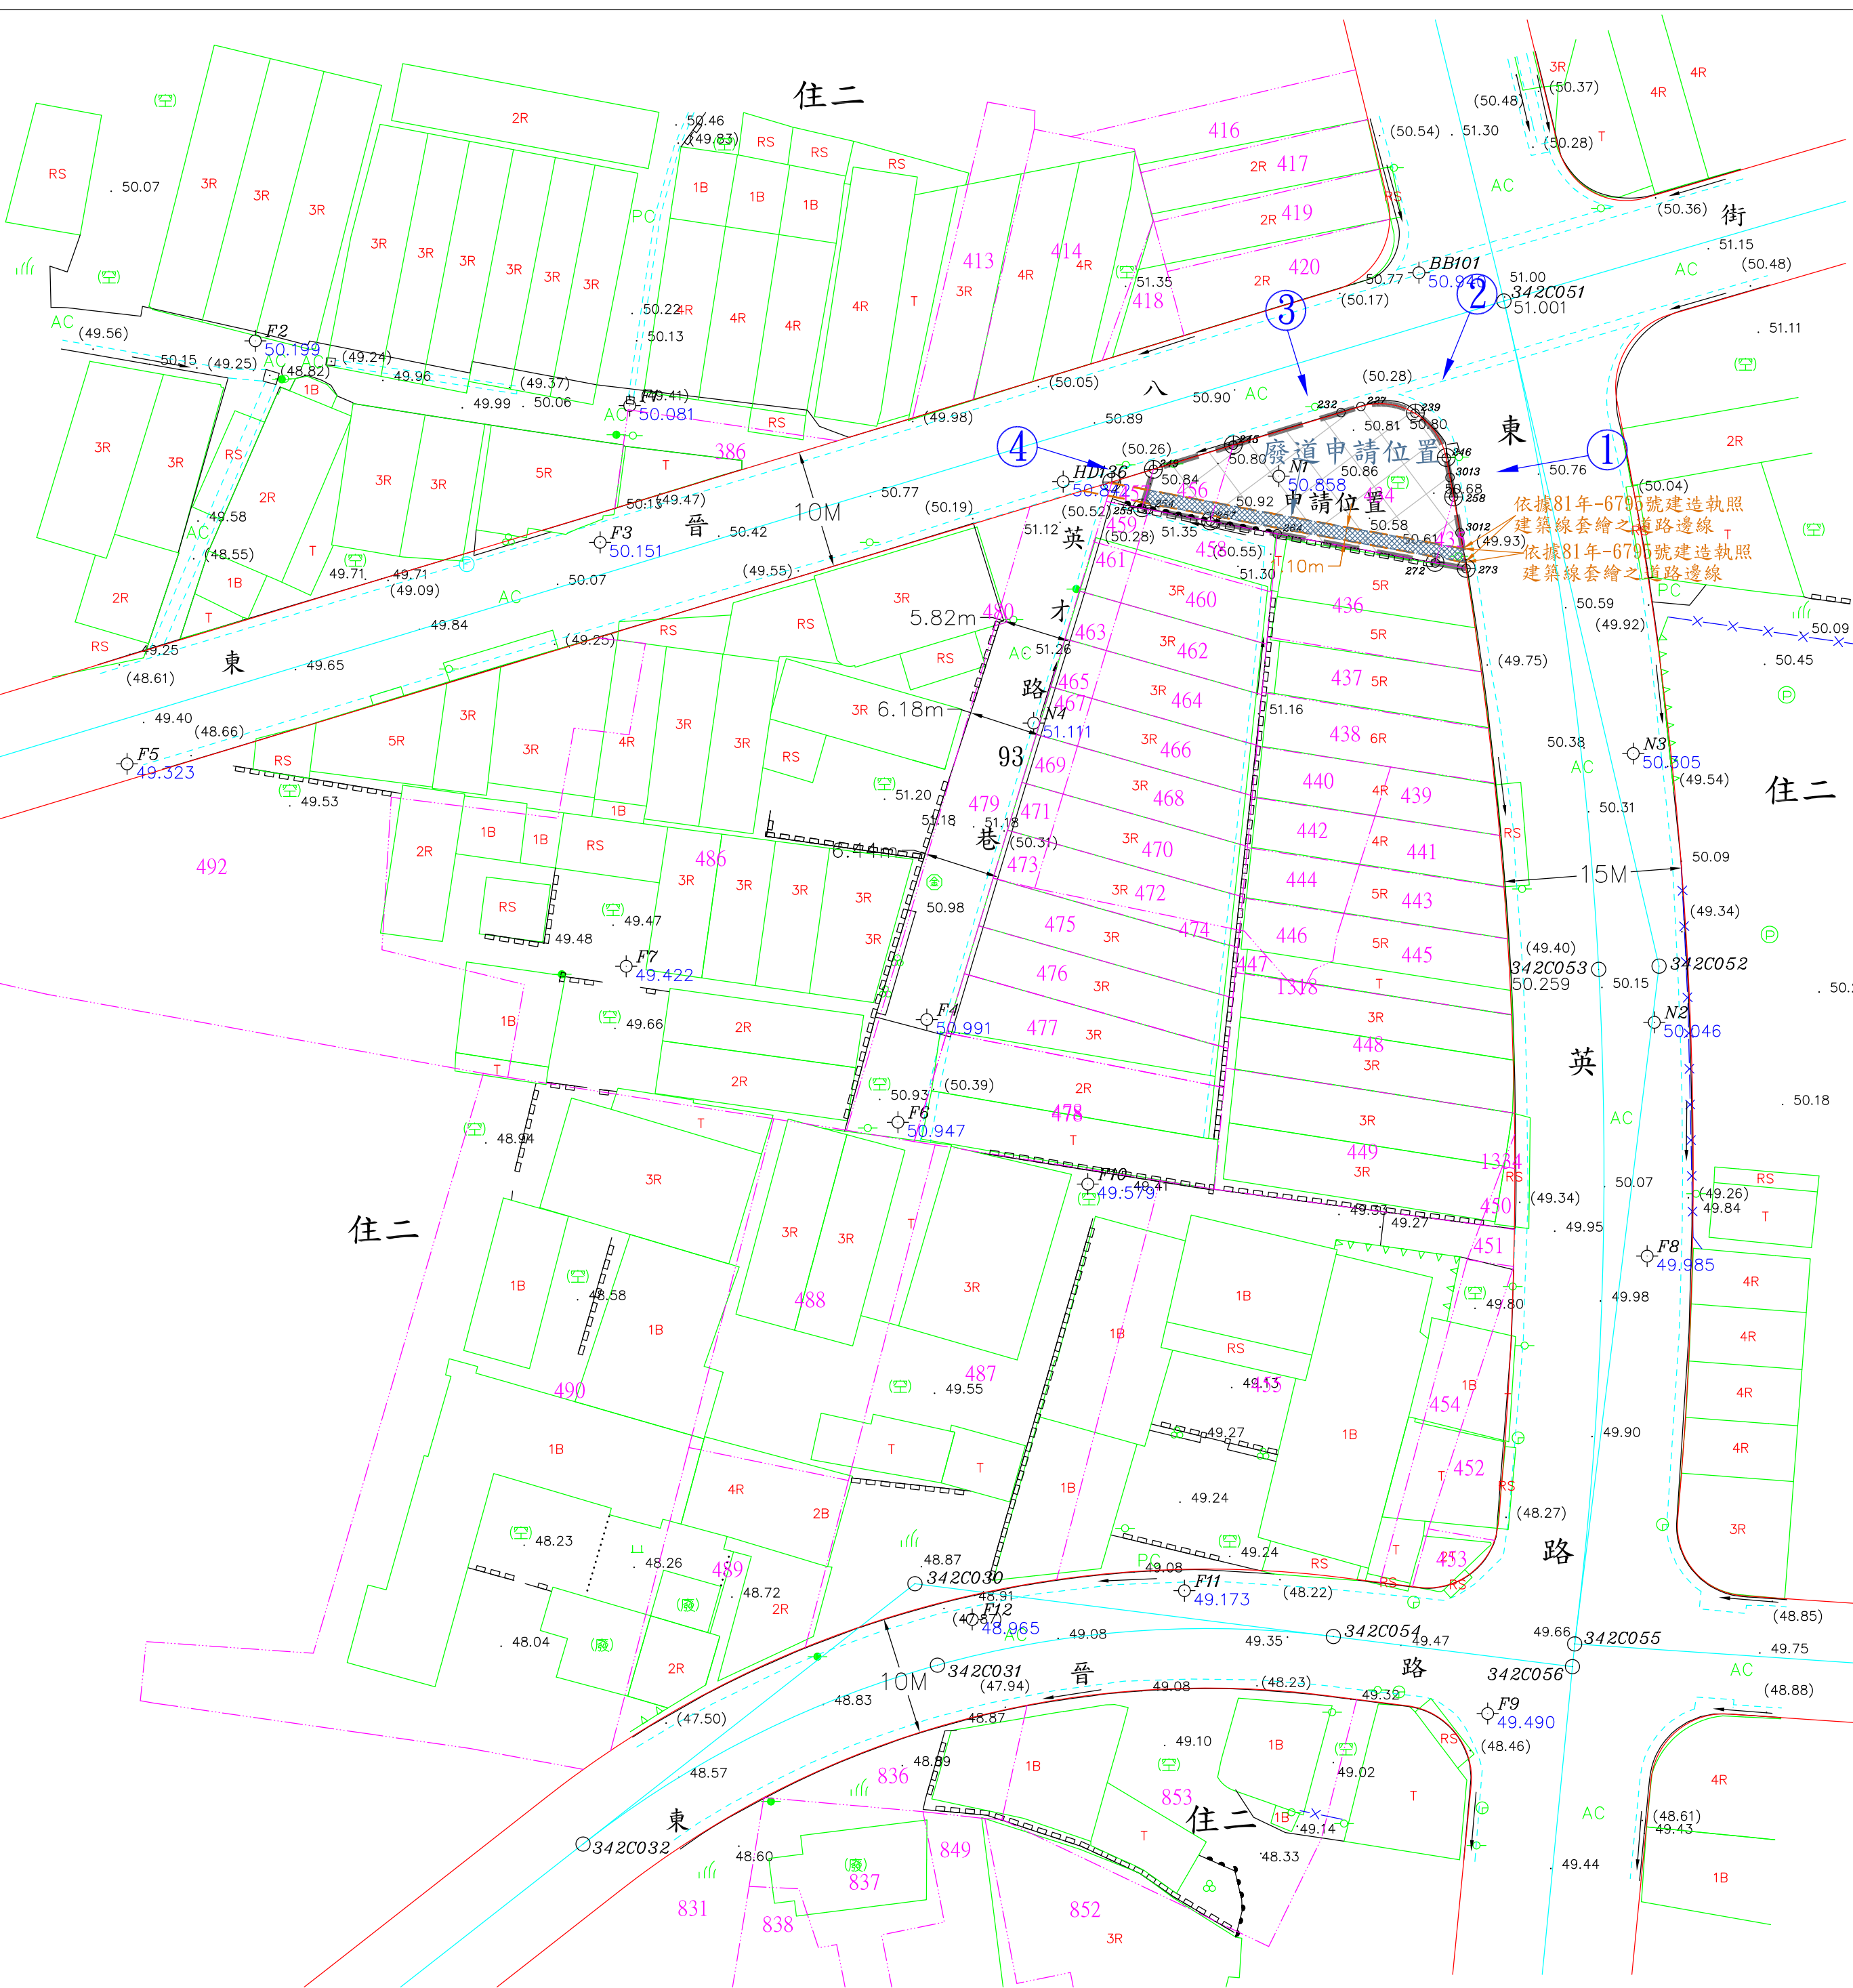


地籍套繪圖 S=1:500

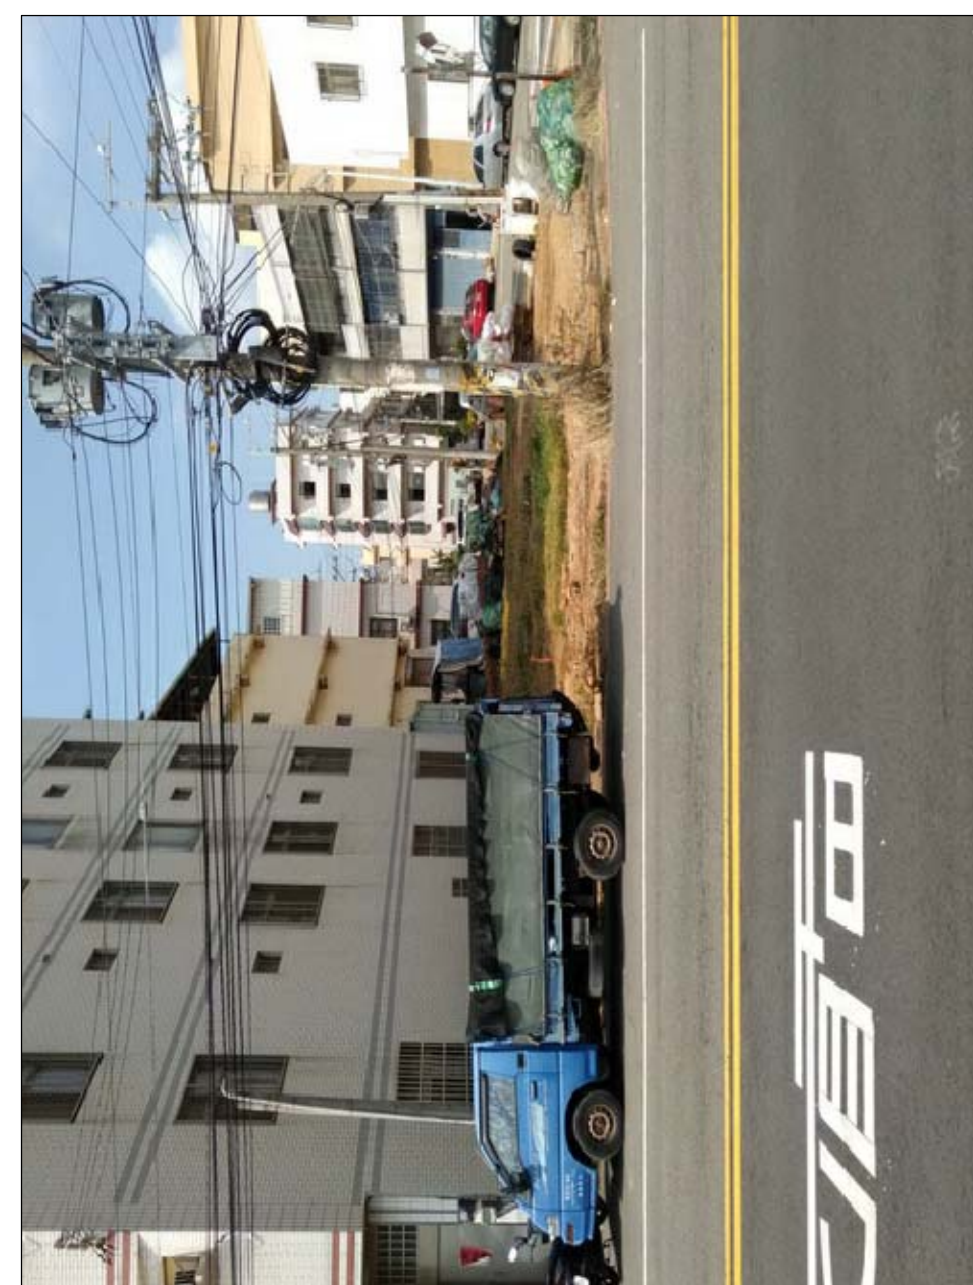

現場相片



位置圖 S=1:3000

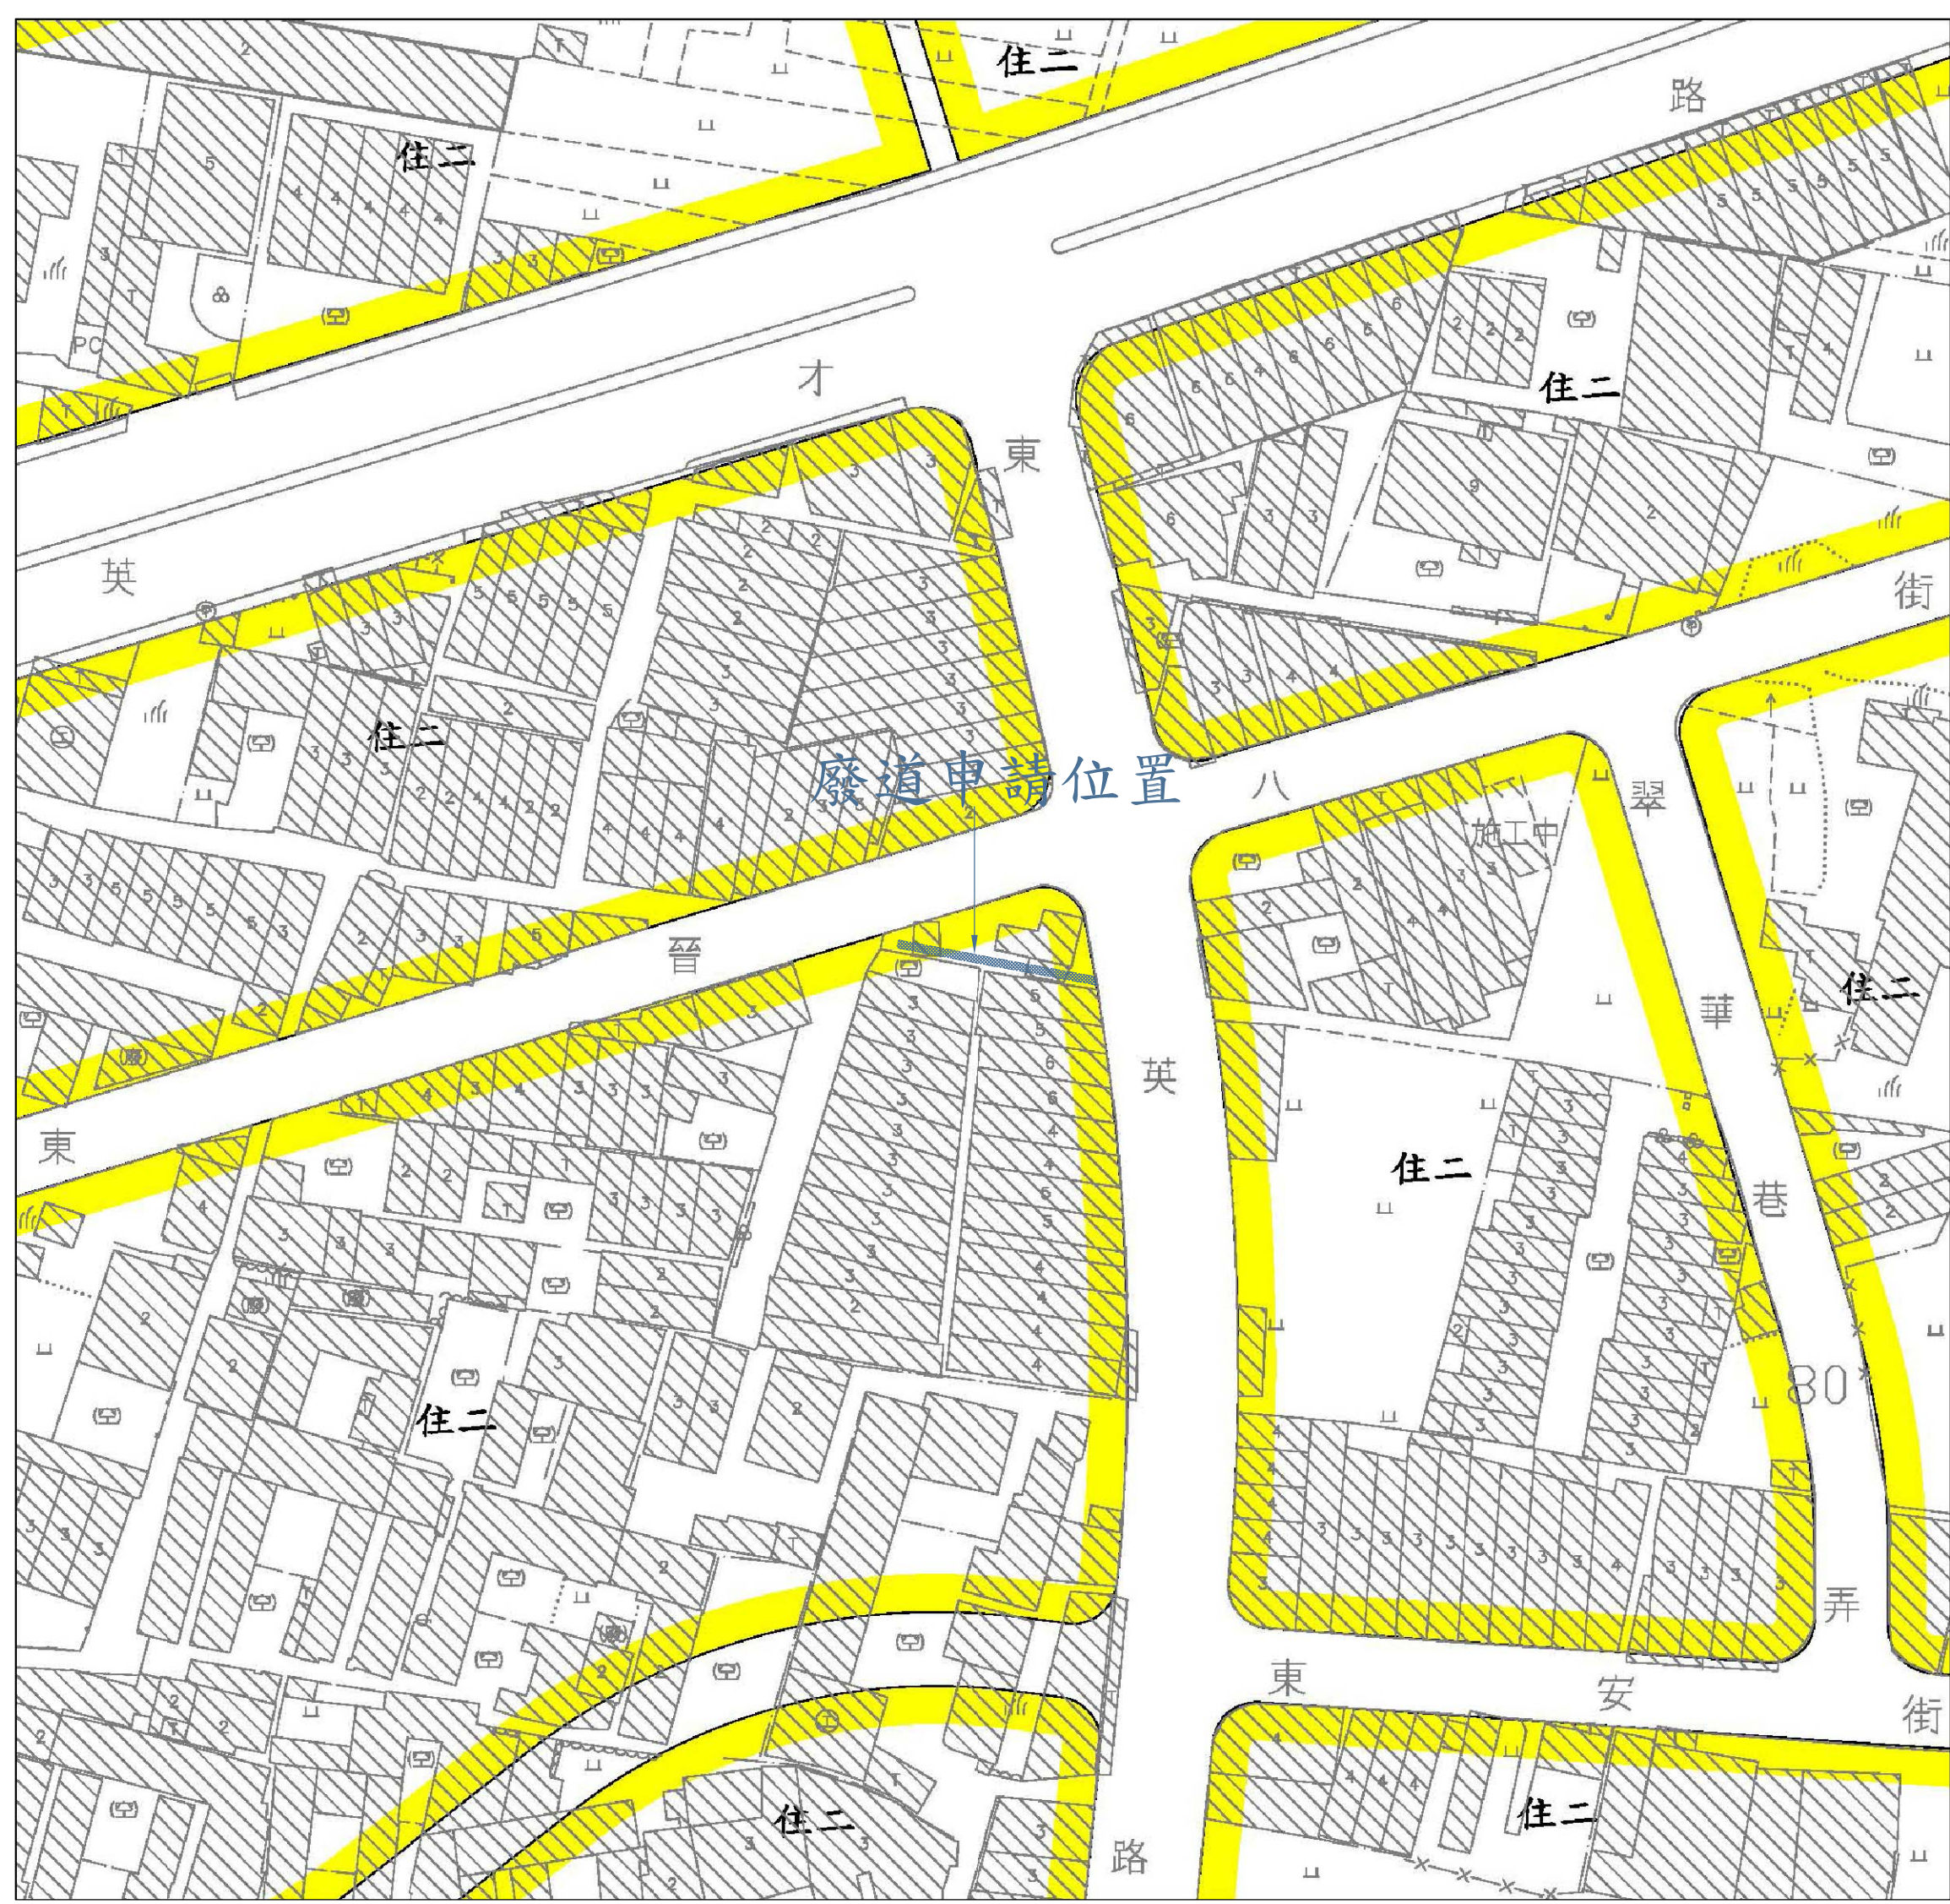

都市計畫圖 S=1:1000

圖 例	
道路中心樑	柏油路面
計畫道路	水泥地
現有道路中心樑	電力桿
混凝土房屋	電信桿
磚造房屋	路燈
附棚	交通號誌
鐵棚	街道路牌
水溝	停車場
暗溝	空地
施工圍籬	草地
水泥路	界址點
圍籬	高程
地籍線	測底高程
鐵絲網	地籍點位坐標點
	等高線

- 廢道申請位置
- 計畫道路
- 依據81年-6795號建造執照
建築線套繪之道路邊緣
- 地籍線
- 現有房屋
- 相片方向

圖 例