臺中市政府都市發展局廢改道公告圖

(1)申請人：邱于珊


(2)申請廢道基地地號：台中市西屯區廣順段196-1(部分),196-2(部分),196-3(部分),196-12(部分),196-13(部分),196-14(部分),197(部分),233(部分),233-13(部分),234(部分)地號等10筆土地

(2)申請改道基地地號：台中市西屯區廣順段196(部分),196-4(部分),196-14(部分)地號等3筆土地


(3)申請事由：申請核發廢改道證明書

(4)申請理由：相關彼鄰土地所有權人欲申請建築線使用證明


DATE:2025.04.30

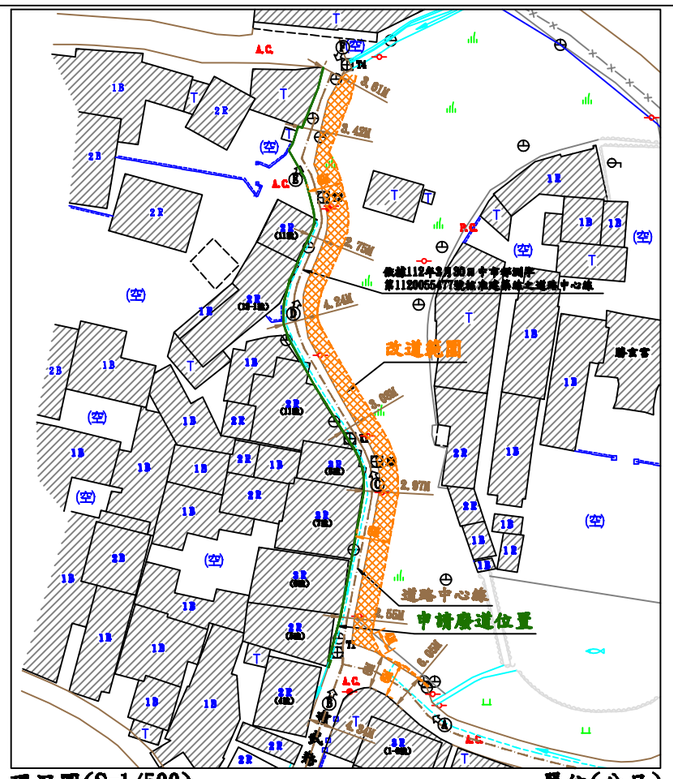


現況圖(S=1/500)　　單位(公尺)

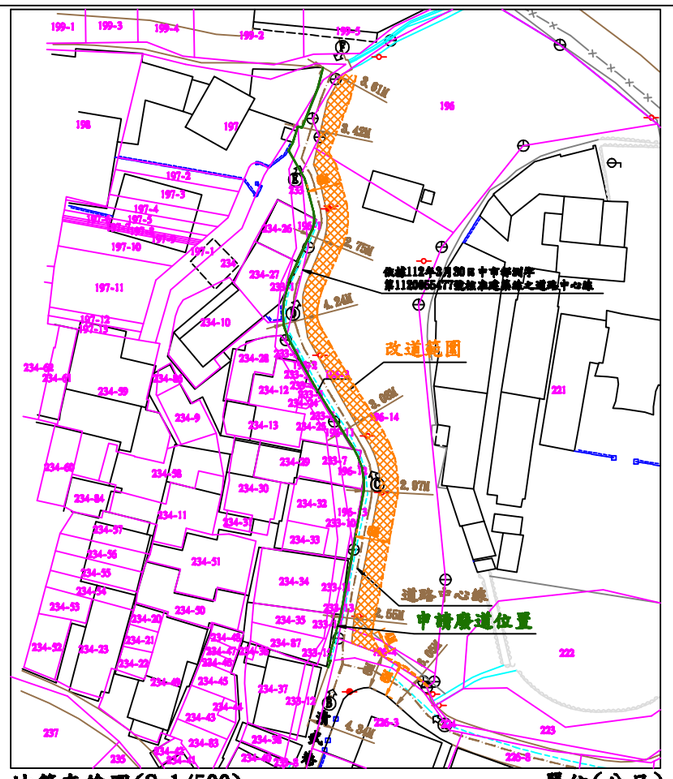

地籍套繪圖(S=1/500)　　單位(公尺)

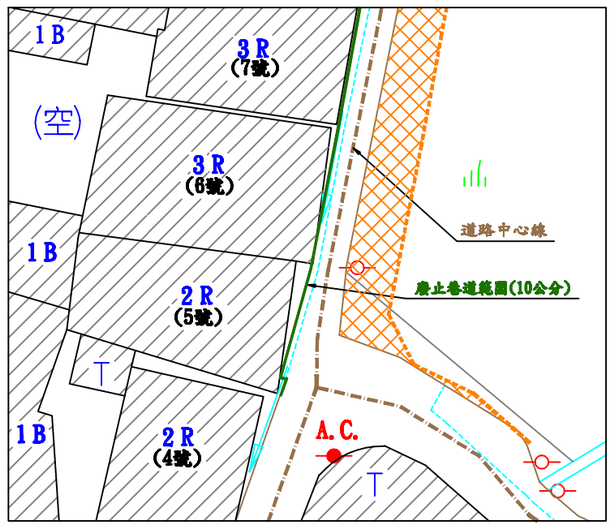


局部放大圖(S=1/200)

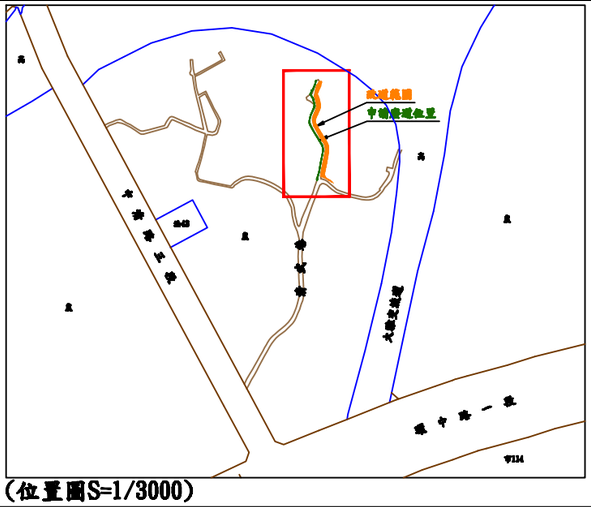

(位置圖S=1/3000)

圖例表

圖案	地物名稱
	土堤
	鐵絲圍牆或柵欄
	磚牆圍
	混凝土牆圍
	鐵欄
	竹籬
	樹籬
	永久房屋
	臨時房屋
	耕作地
	菜地
	墳墓
	路燈
	PC路燈
	水流方向
	橋樑
	鐵橋梁
	旱地
	門
	臨時屋(棚)
	電信桿
	電力桿
	井臺
	紀點樁
	宮廟
	圖根點

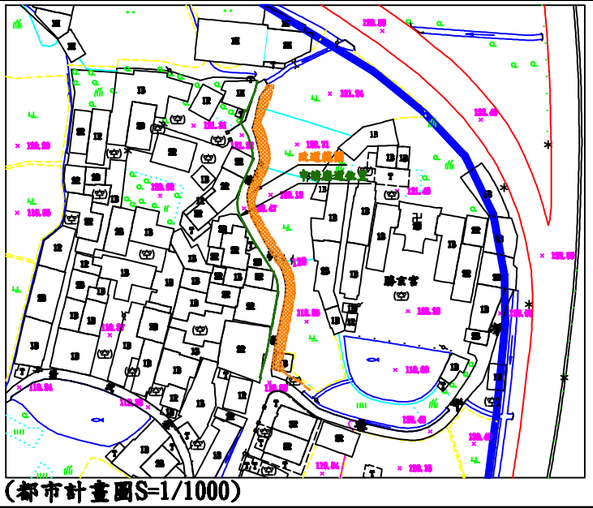

(都市計畫圖S=1/1000)



(方向A)　　(方向B)　　(方向C)



(方向D)　　(方向E)　　(方向F)

計畫道路邊線
國道區界線
擬申請廢止道路之位置及範圍
擬申請改道之位置
地籍線

九江測量有限公司

台中市潭子區東寶里昌平路三段492巷169弄62號

TEL:(04)25350013　FAX:(04)25356466

組長	繪圖員	校核者	負責人	比例尺 SCALE		圖號 DRAWING NO	張號 SHEET NO	案號檔名 FILE NAME
潘瑞駐	潘瑞駐	江柏燁	江柏燁	日期 DATE				11221092