

擬定高速公路王田交流道附近特定區（高速鐵路台中車站地區）細部計畫圖

臺中市都市計畫區

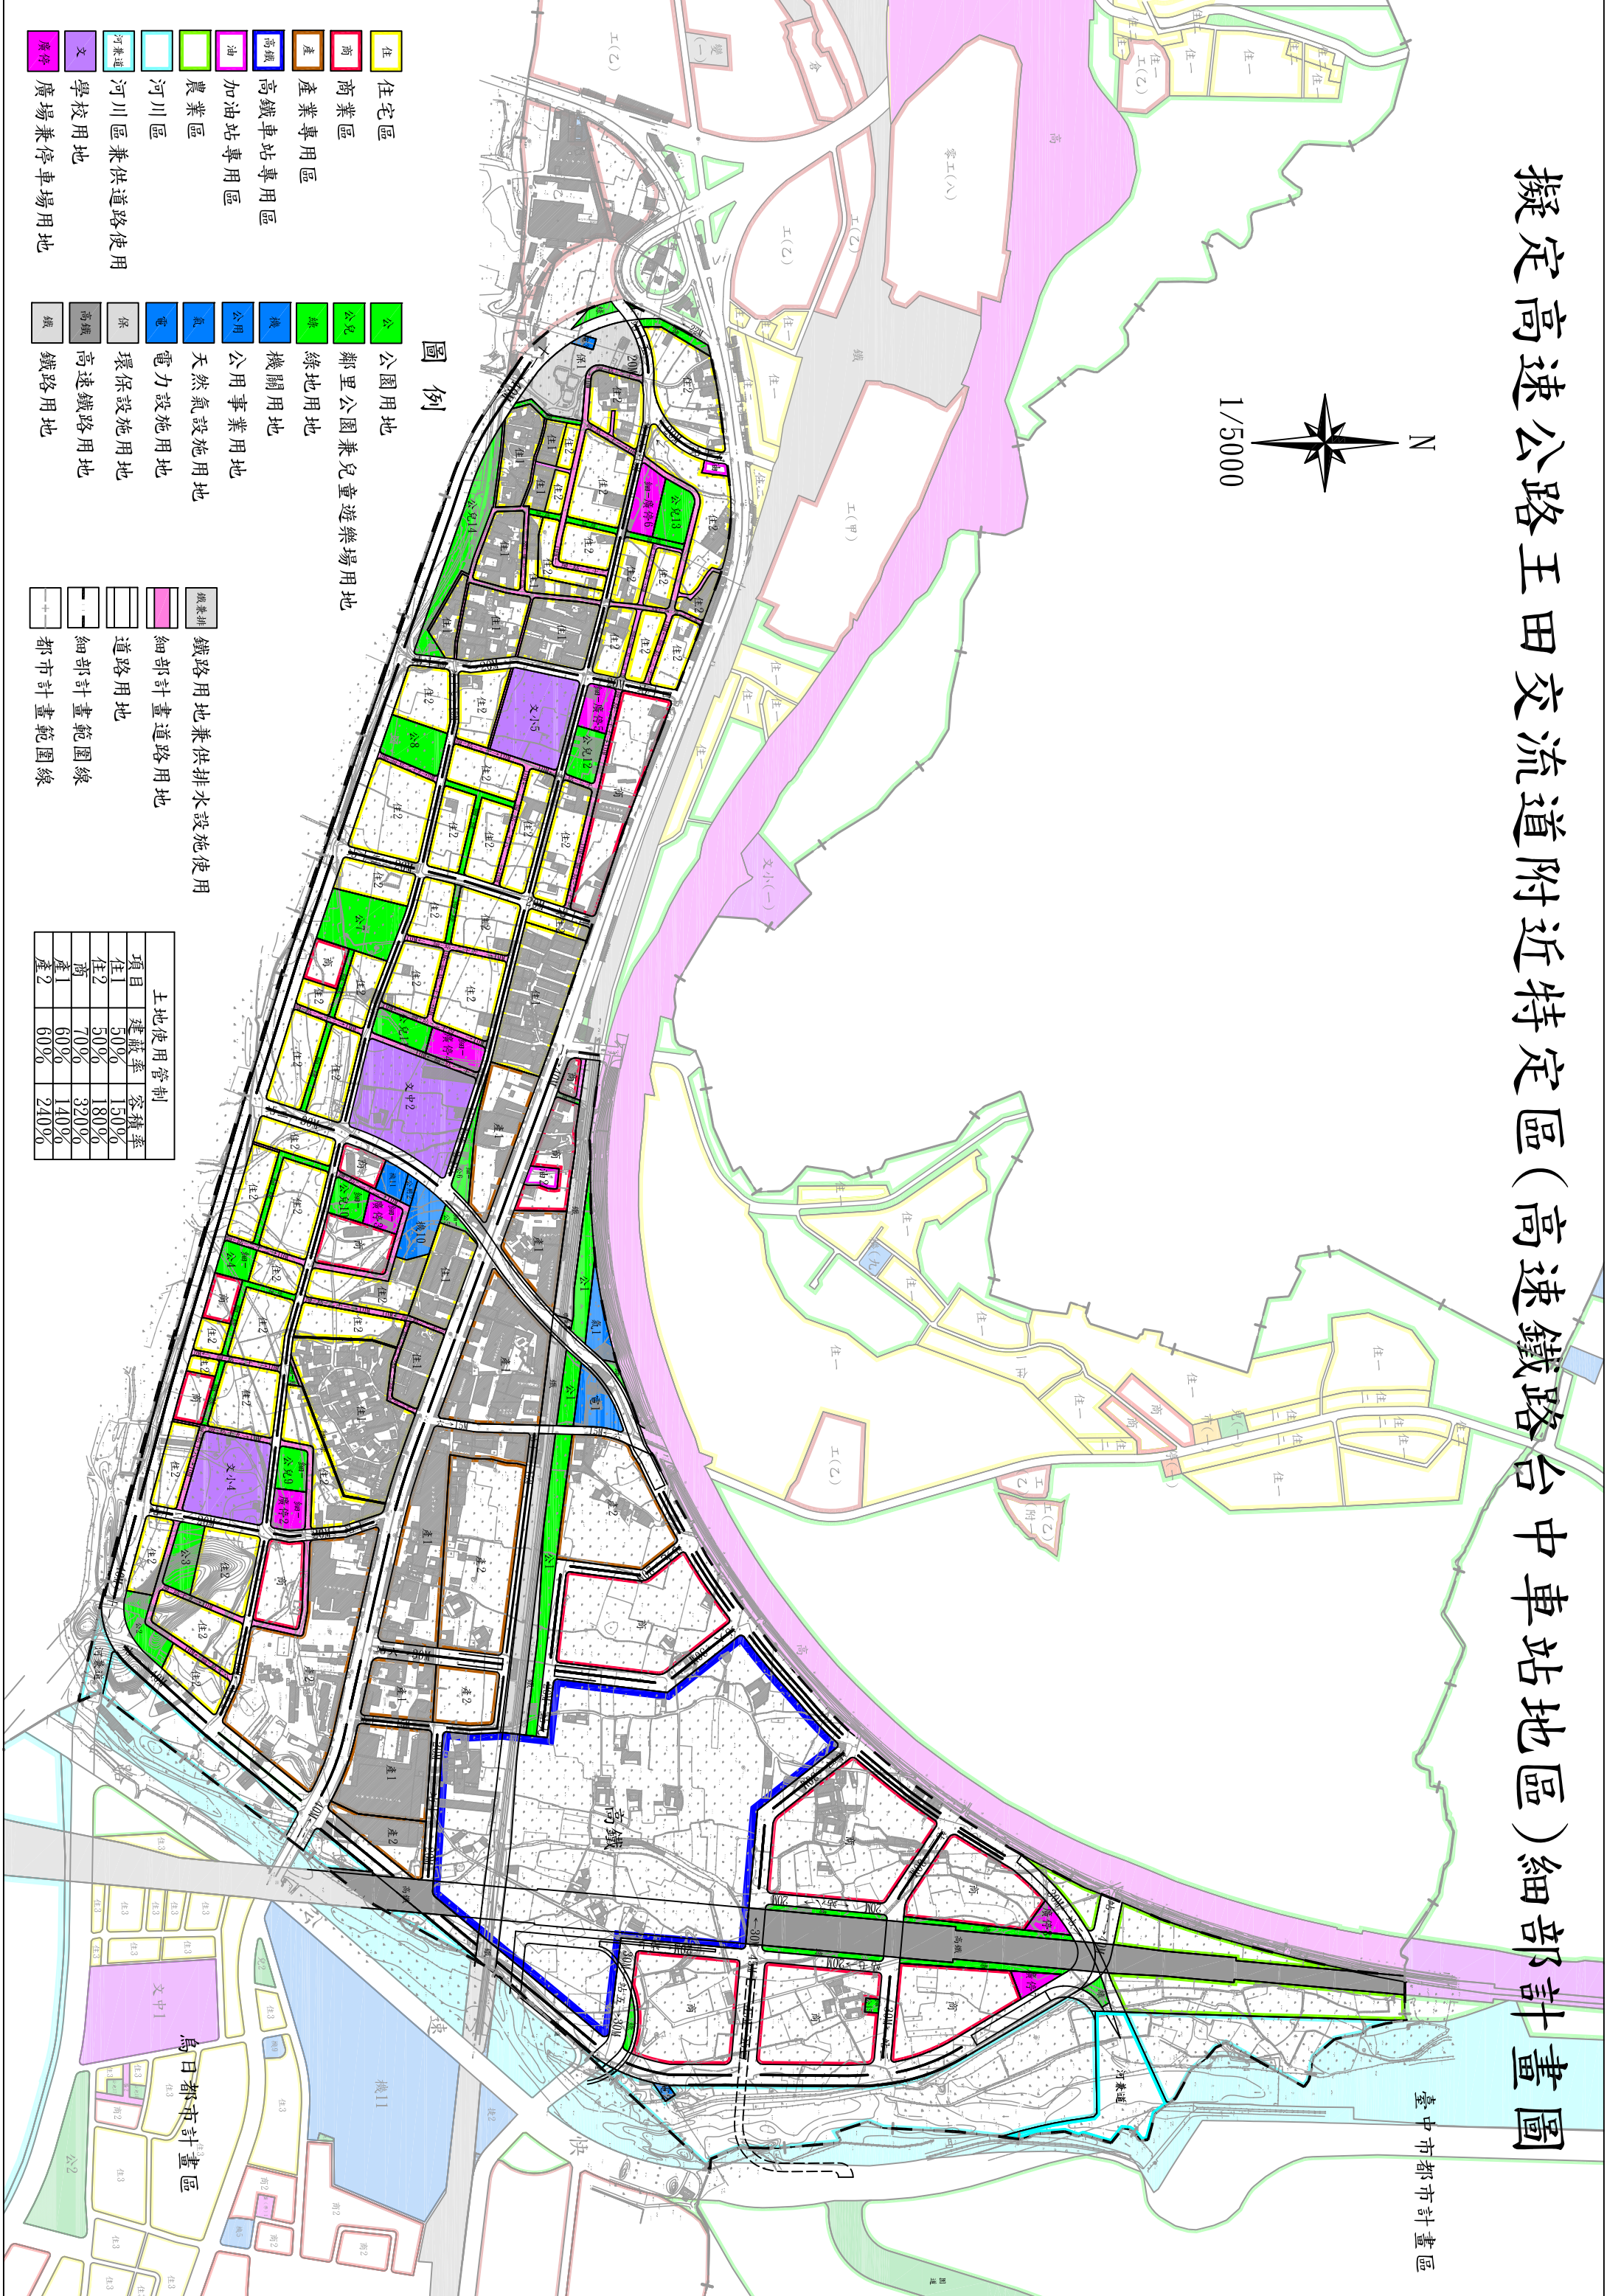


圖 例

- 住宅區
- 商業區
- 產業專用區
- 高鐵路專用區
- 油
- 農業區
- 河川區
- 河川區兼供道路使用
- 文
- 學校用地
- 廣停
- 廣場兼停車場用地

- 公園用地
- 鄰里公園兼兒童遊樂場用地
- 綠地用地
- 機關用地
- 公用事業用地
- 天然氣設施用地
- 電力設施用地
- 環保設施用地
- 高速鐵路用地
- 鐵
- 鐵路用地

- 鐵路用地兼供排水設施使用
- 細部計畫道路用地
- 道路用地
- 細部計畫範圍線
- 都市計畫範圍線

土地使用管制		
項目	建蔽率	容積率
住1	50%	150%
住2	50%	180%
商1	70%	320%
商2	60%	140%
產2	60%	240%